



2 Sezione A-A
1 : 100

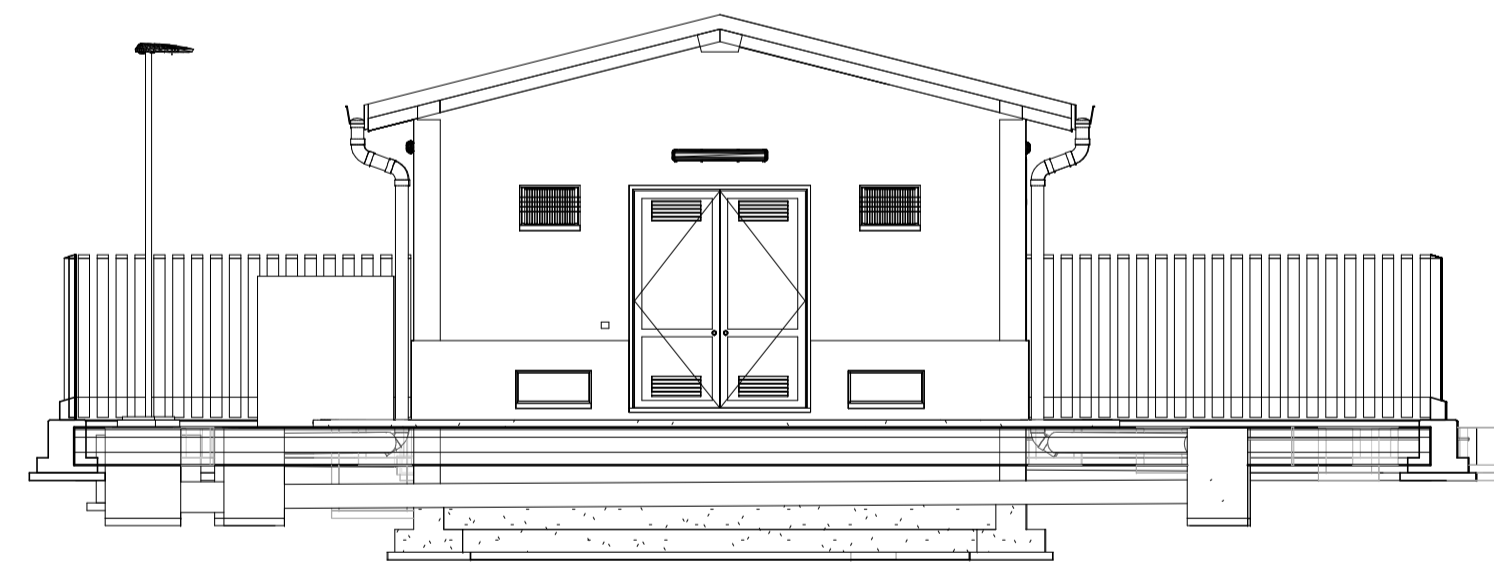

3 Sezione B-B
1 : 100

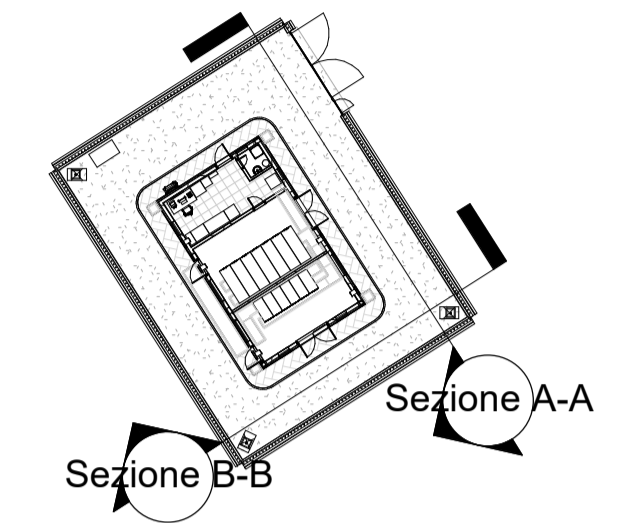

1 KEYPLAN
1 : 500

- Note:
- Le quote sono espresse in metri se non espressamente indicato
 - La quota di piazzale (+0.00) è pari a +66.6 s.l.m.

COMMITTENTE:



PROGETTAZIONE:



CUP J31H03000180008

DIREZIONE TECNICA

S.O. ENERGIA E TRAZIONE ELETTRICA

PROGETTO DI FATTIBILITA' TECNICO ECONOMICA

NPP 0258 - GRONDA MERCI DI ROMA CINTURA NORD

TRATTA: VALLE AURELIA - VIGNA CLARA

SOTTOSTAZIONI ELETTRICHE E CABINE TE

CTE VALLE AURELIA

Piazzale CTE Valle Aurelia - Sezioni

SCALA:

1:100

COMMESSA	LOTTO	FASE	ENTE	TIPO DOC.	OPERA/DISCIPLINA	PROGR.	REV.
NR4E	1A	R	18	WA	SE0100	001	B

Revis.	Descrizione	Redatto	Data	Verificato	Data	Approvato	Data	Autorizzato
A	Emissione esecutiva	F. Olevano	Ott. 2022	N. Carones	Ott. 2022	T. Paoletti	Ott. 2022	G. Guidi Buffarini
B	Revisione per osservazioni OdI	F. Olevano	Feb. 2023	N. Carones	Feb. 2023	T. Paoletti	Feb. 2023	Feb. 2023

File: NR4E-1A-R-18-WA-SE0100-001-B.rvt