




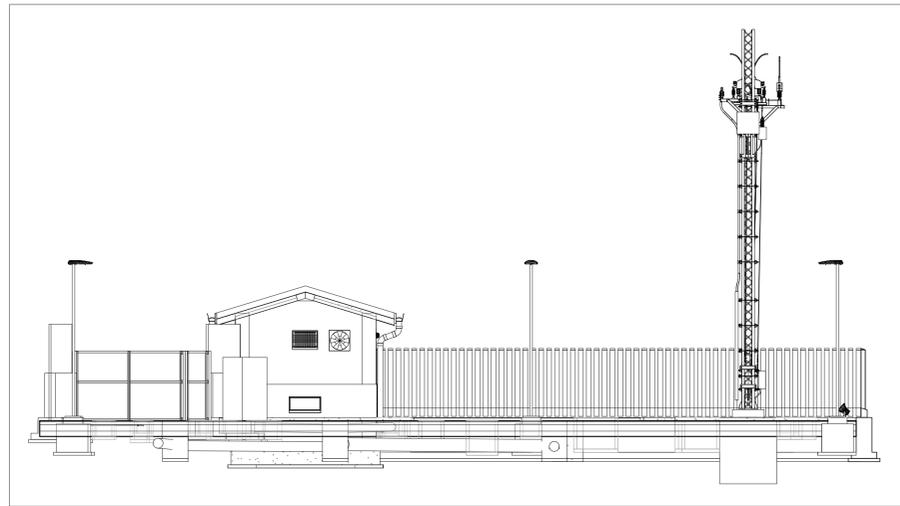


2 Sez. A  
1 : 100

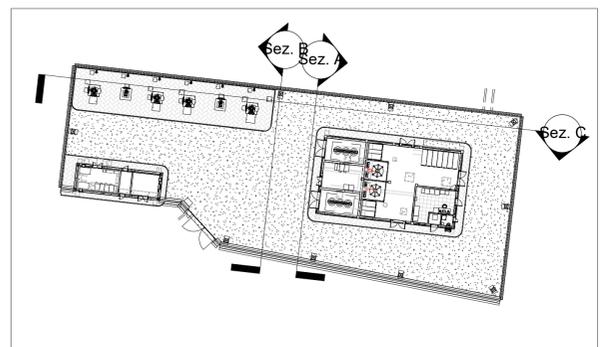

3 Sez. B  
1 : 100

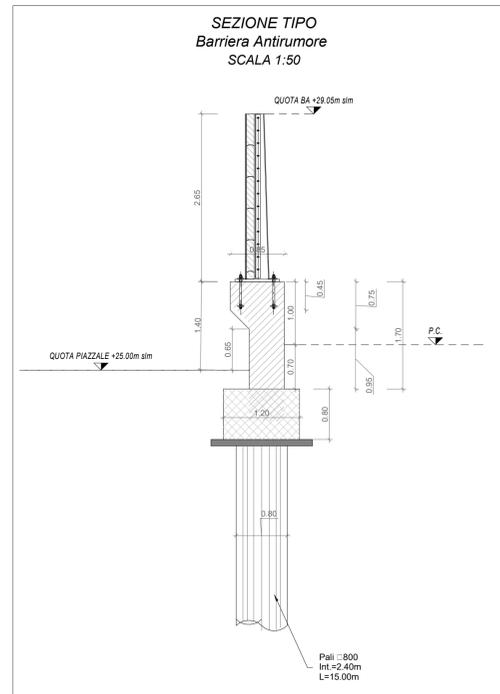

1 Keyplan -Sezioni  
1 : 500

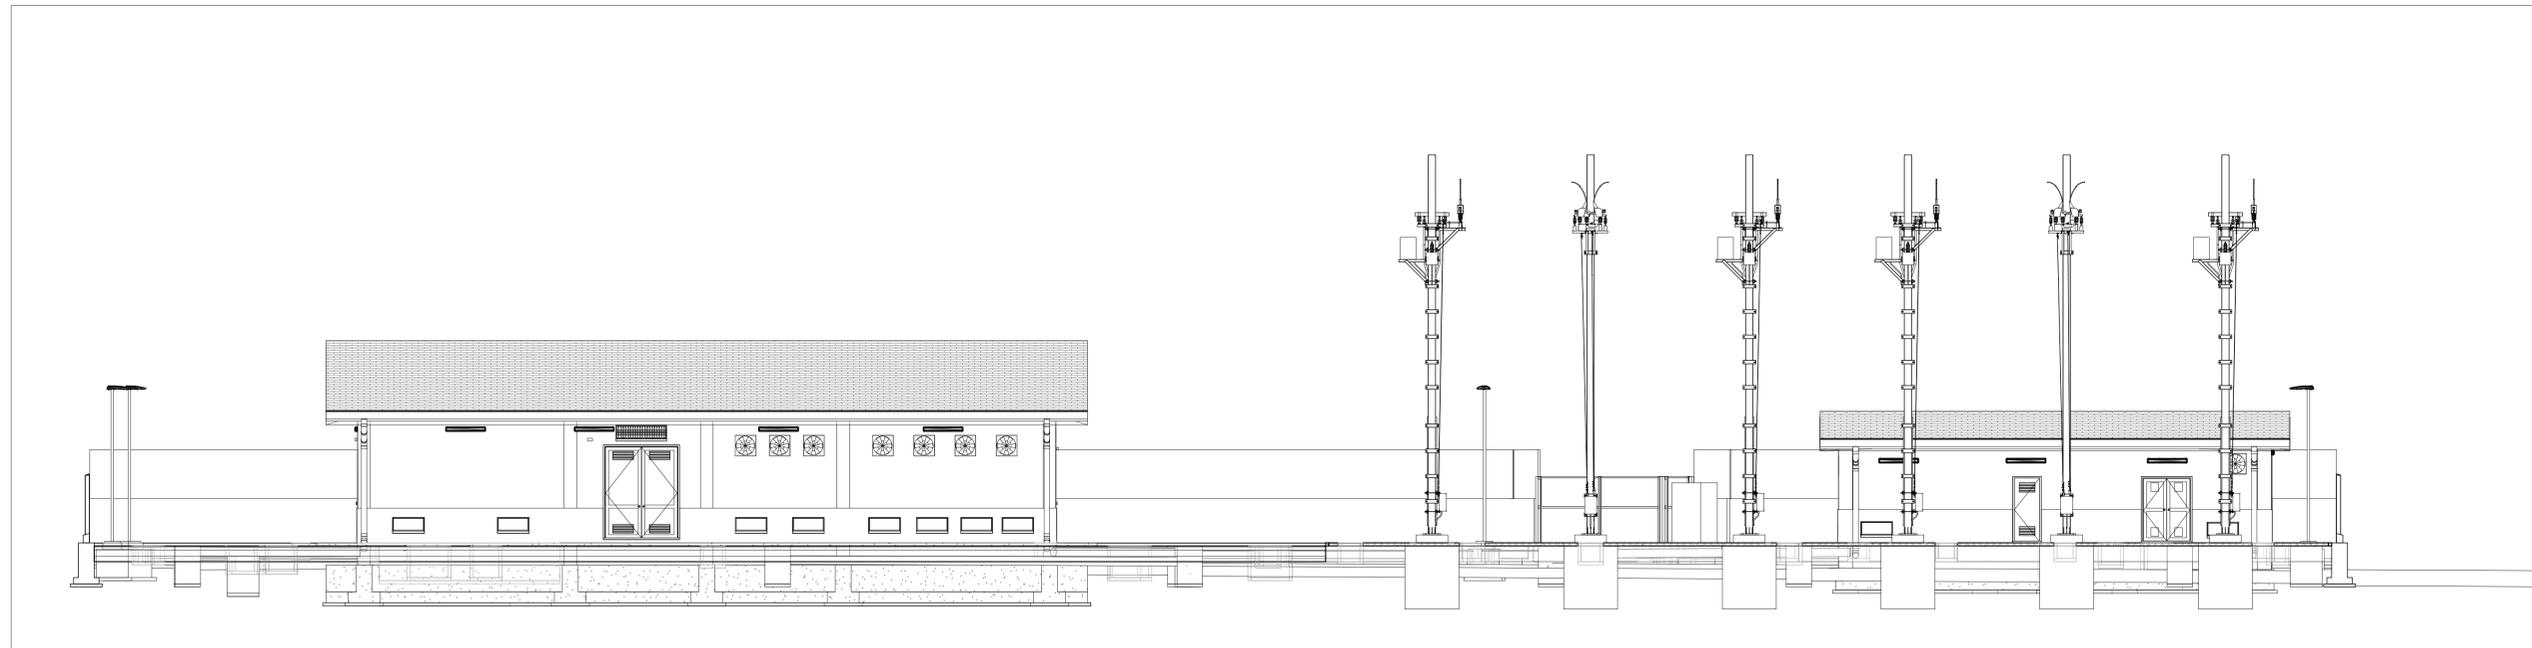

4 Sez. C  
1 : 100

Note:  
 • Le quote sono espresse in metri se non espressamente indicato  
 • La quota di piazzale (+0.00) è pari a +25m s.l.m.

COMMITTENTE:

PROGETTAZIONE:

CUP J31H03000180008

**DIREZIONE TECNICA**  
**S.O. ENERGIA E TRAZIONE ELETTRICA**

**PROGETTO DI FATTIBILITA' TECNICO ECONOMICA**

**NPP 0258 - GRONDA MERCI DI ROMA CINTURA NORD**  
**TRATTA: VALLE AURELIA - VIGNA CLARA**

**SOTTOSTAZIONI ELETTRICHE E CABINE TE**  
 SSE VIGNA CLARA  
 Sezioni trasversali e longitudinali

SCALA:  
1:100

COMMESSA	LOTTO	FASE	ENTE	TIPO DOC.	OPERA/DISCIPLINA	PROGR.	REV.
NR4E	1A	R	18	WA	SE0200	001	A

Revis.	Descrizione	Redatto	Data	Verificato	Data	Approvato	Data	Autorizzato
A	Emissione esecutiva	F. Olivani	Ott. 2022	N. Garones	Ott. 2022	T. Paggetti	Ott. 2022	G. Guidi Buffarini

File: NR4E-1A-R-18-WA-SE0200-001-A.rvt