


PLANIMETRIA DI PROGETTO  
SCALA 1:500

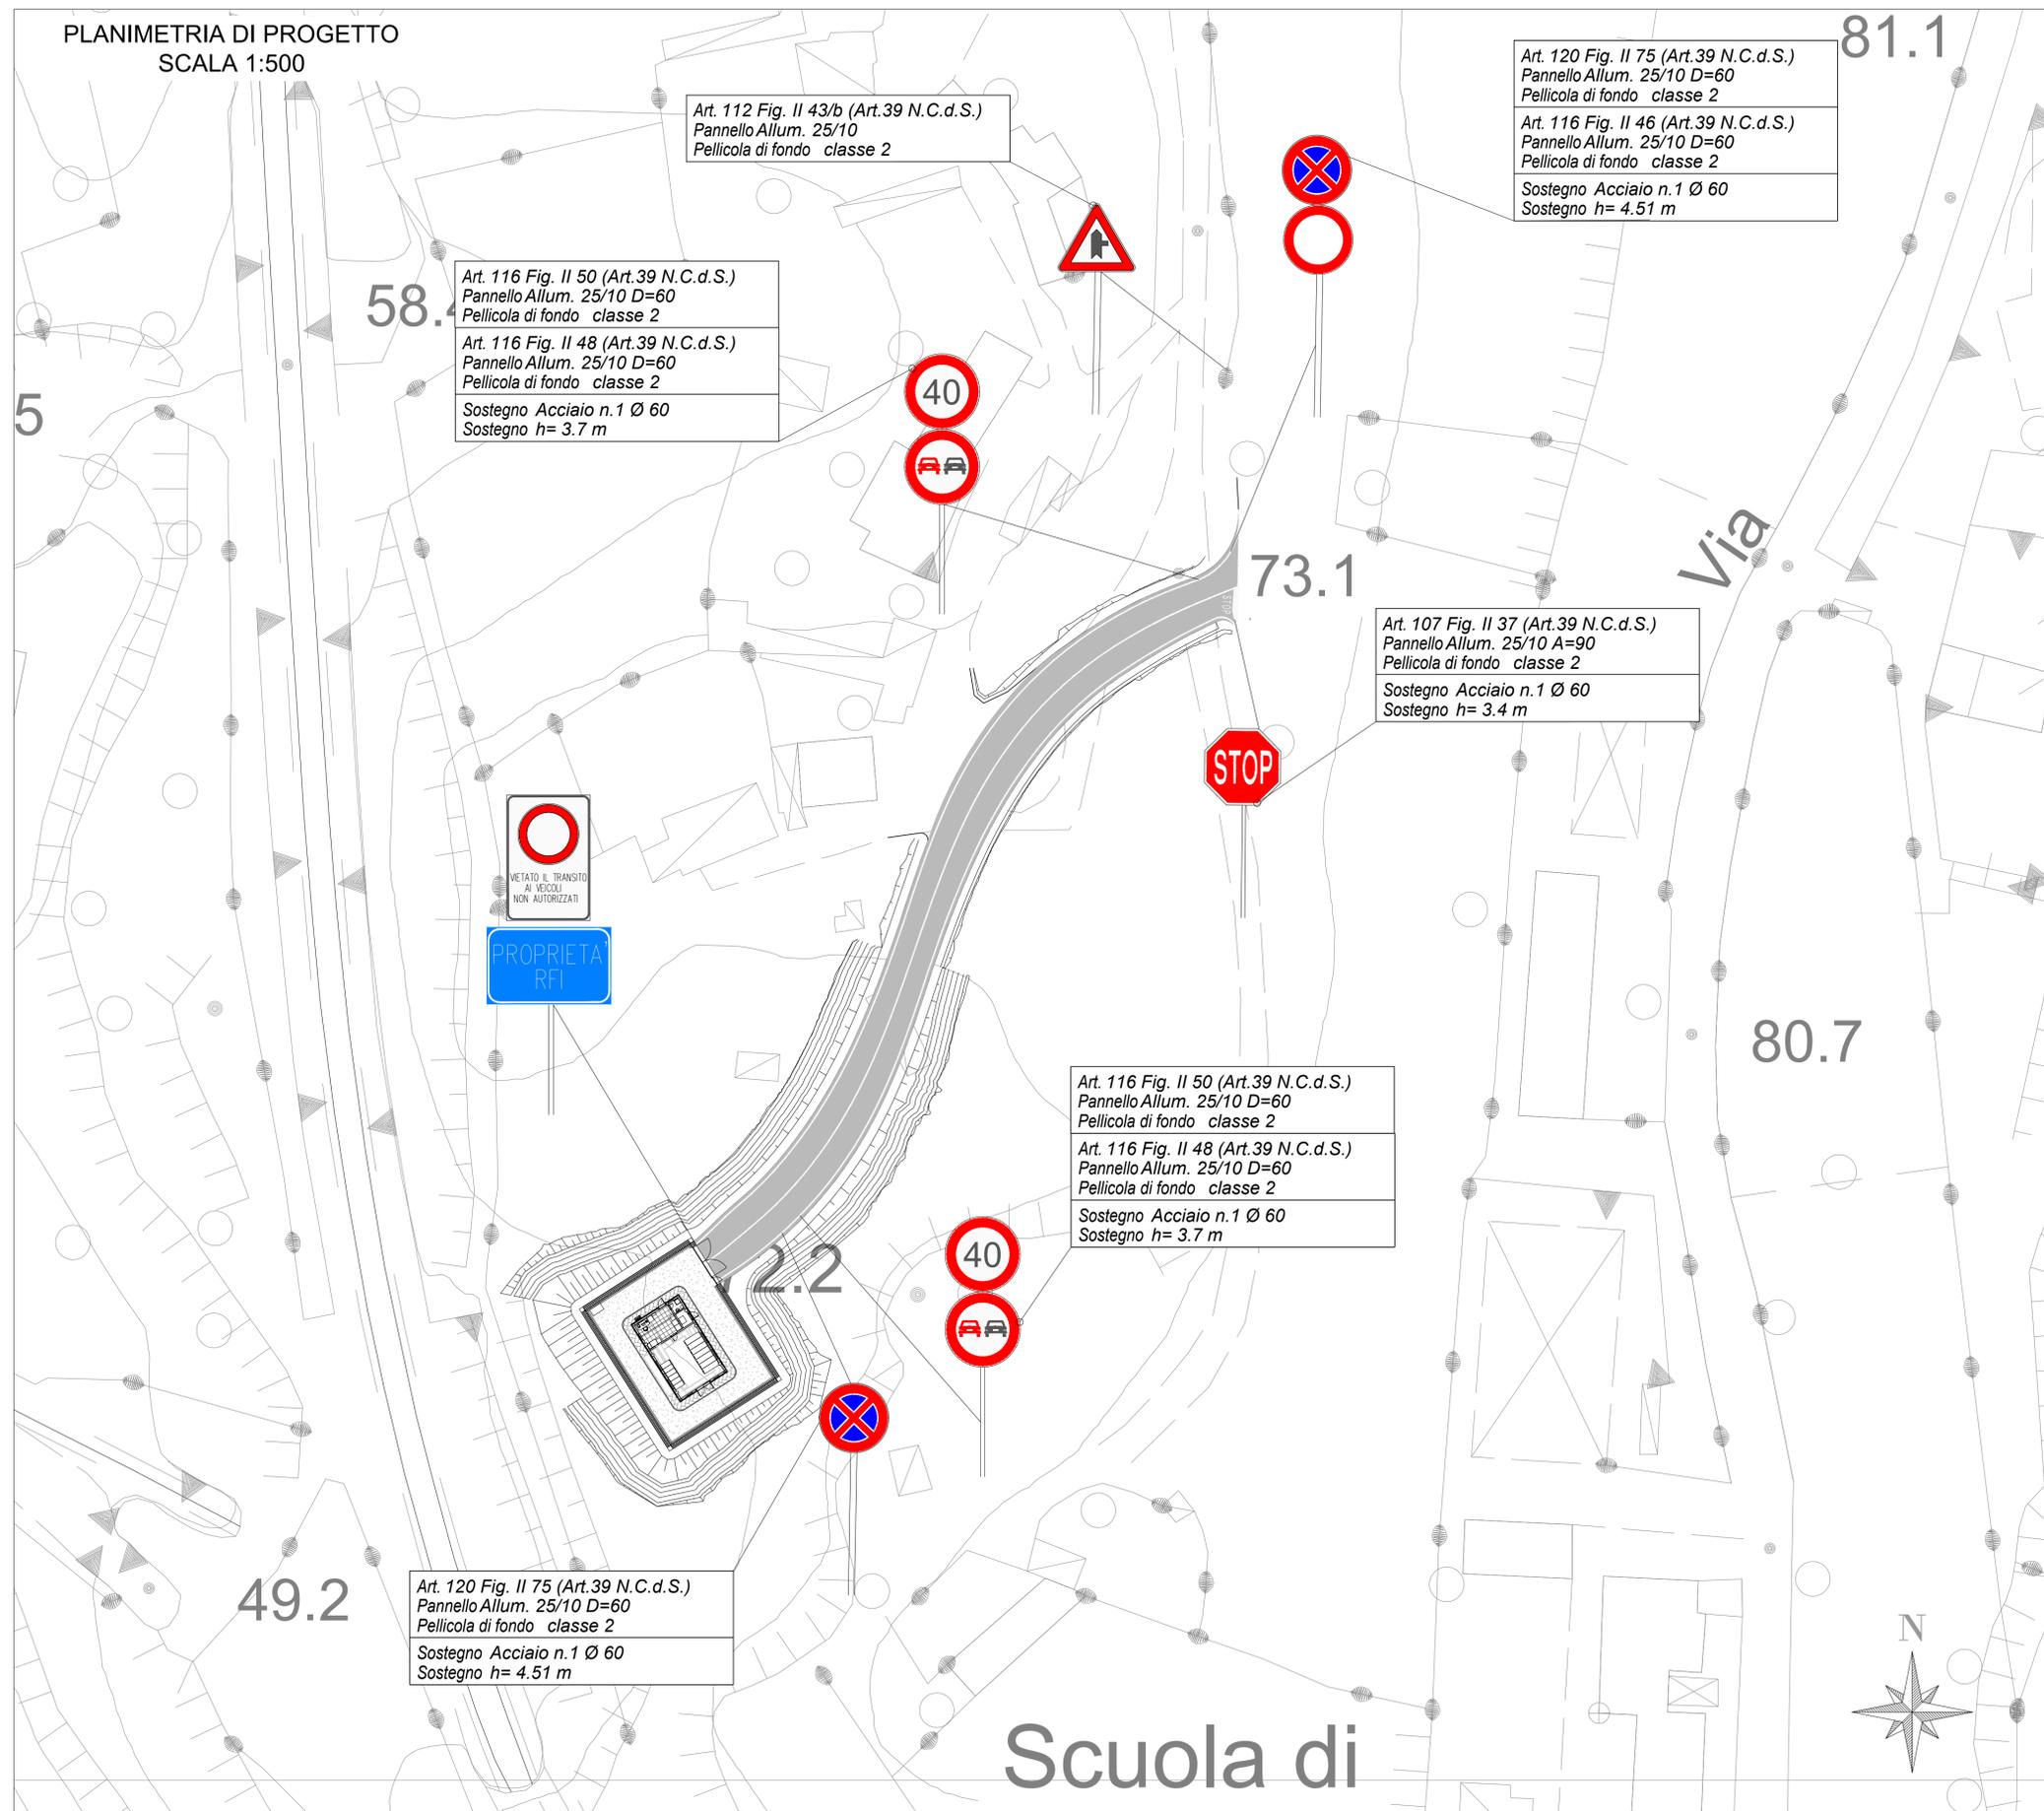

Art. 112 Fig. II 43/b (Art.39 N.C.d.S.)  
Pannello Allum. 25/10  
Pellicola di fondo classe 2

Art. 116 Fig. II 50 (Art.39 N.C.d.S.)  
Pannello Allum. 25/10 D=60  
Pellicola di fondo classe 2  
Art. 116 Fig. II 48 (Art.39 N.C.d.S.)  
Pannello Allum. 25/10 D=60  
Pellicola di fondo classe 2  
Sostegno Acciaio n.1 Ø 60  
Sostegno h= 3.7 m

Art. 120 Fig. II 75 (Art.39 N.C.d.S.)  
Pannello Allum. 25/10 D=60  
Pellicola di fondo classe 2  
Art. 116 Fig. II 46 (Art.39 N.C.d.S.)  
Pannello Allum. 25/10 D=60  
Pellicola di fondo classe 2  
Sostegno Acciaio n.1 Ø 60  
Sostegno h= 4.51 m

Art. 107 Fig. II 37 (Art.39 N.C.d.S.)  
Pannello Allum. 25/10 A=90  
Pellicola di fondo classe 2  
Sostegno Acciaio n.1 Ø 60  
Sostegno h= 3.4 m

Art. 116 Fig. II 50 (Art.39 N.C.d.S.)  
Pannello Allum. 25/10 D=60  
Pellicola di fondo classe 2  
Art. 116 Fig. II 48 (Art.39 N.C.d.S.)  
Pannello Allum. 25/10 D=60  
Pellicola di fondo classe 2  
Sostegno Acciaio n.1 Ø 60  
Sostegno h= 3.7 m

Art. 120 Fig. II 75 (Art.39 N.C.d.S.)  
Pannello Allum. 25/10 D=60  
Pellicola di fondo classe 2  
Sostegno Acciaio n.1 Ø 60  
Sostegno h= 4.51 m

PER STRADE CATEGORIA F e DESTINAZIONI PARTICOLARI

LEGENDA SEGNALETICA STRADA		STRISCE LONGITUDINALI art.138 (art.40 Cod.Str.) DI SEGNALETICA ORIZZONTALE		
<b>UBICAZIONE SEGNALI LATERALI</b> Art.81 (Art.39 Cod. Str.) 	<b>ISCRIZIONE DI STOP</b> Art.148 (Art.40 Cod. Str.) (TIPO E-F)	Strisce di margine della carreggiata Art.141 (Art.40 Cod. Str.) 	Strisce di separazione dei sensi di marcia Art.139 (Art.40 Cod. Str.) 	
	<b>STRISCE TRASVERSALI</b> Art.144 (Art.40 Cod. Str.) 	Strisce di separazione nei tratti con velocità non superiore a 50 Km/h e di delimitazione corsie di accel. e decel. Art.139 (Art.40 Cod. Str.) 	Strisce di guida sulle intersezioni Art.143 (Art.40 Cod. Str.) 	Strisce di margine della carreggiata in corrispondenza di accessi laterali Art.141 (Art.40 Cod. Str.) 
	<b>TRIANGOLO "DARE PRECEDENZA"</b> Art.145 (Art.40 Cod. Str.) (TIPO E-F)			

COMMITTENTE:

PROGETTAZIONE:

DIREZIONE TECNICA

S.O. **PROGETTAZIONE INTEGRATA CENTRO**  
 PROGETTO DI FATTIBILITA' TECNICO ECONOMICA

NPP 0258 - GRONDA MERCI DI ROMA CINTURA NORD  
 TRATTA: VALLE AURELIA - VIGNA CLARA

VIABILITA' STRADALI  
 NV03 - Viabilità di accesso alla cabina TE  
 Planimetria delle barriere e segnaletica

SCALA: 1:500

COMMESSA	LOTTO	FASE	ENTE	TIPO DOC.	OPERA/DISCIPLINA	PROGR.	REV.
NR4E	1A	R	29	P8	NV0300	001	A

Rev.	Descrizione	Redatto	Data	Verificato	Data	Approvato	Data	Autorizzato	Data
A	Emissione definitiva	F. Rotini	Ottobre 2022	G. Calci Novati	Ottobre 2022	T. Piselli	Ottobre 2022	F. Arduini	Ottobre 2022

File: NR4E1AR29P8NV0300001A n. Elab.: 19-3