


Copertura
1:50

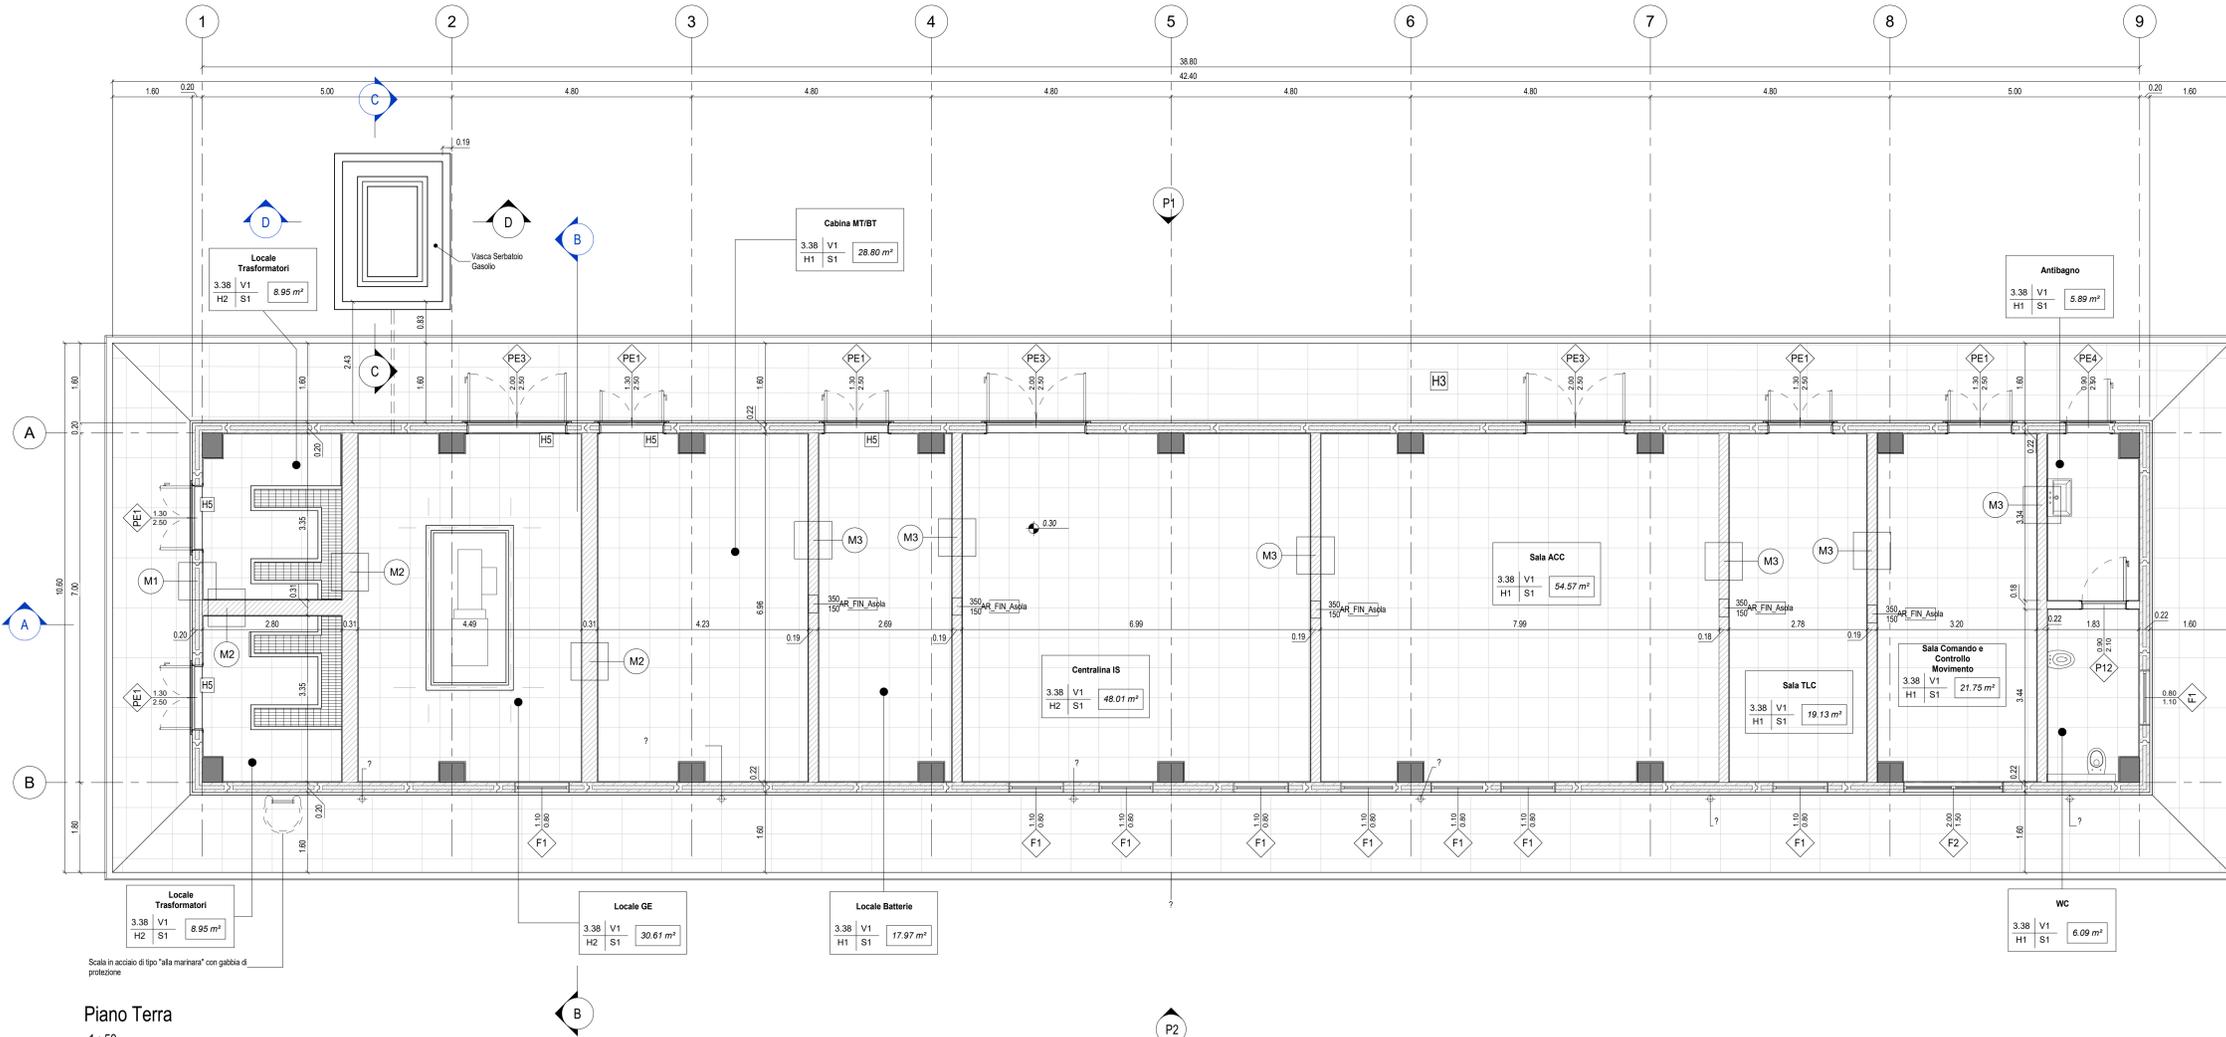

Piano Terra
1:50

mq		SUPERFICIE		LEGENDA FINITURE	
h	V	h - ALTEZZA NETTA AMBIENTE	V - FINITURA PAVIMENTO	M1	TIPOLOGIA MURATURA
B	S	B - FINITURA PARETI	S - FINITURA SOFFITTO	T	INFISSI
				H	T - TIPO INFISSO
				L	B - LARGHEZZA INFISSO
				H	H - ALTEZZA INFISSO
INFISSI					
P1	Porta tagliafuoco con caratteristiche di resistenza al fuoco REI120 a 2 ante in vetroresina e verniciata con caratteristiche antintrusione; cerniere antintrusione, serratura di sicurezza e chiavi, maniglione antipanico. Le maniglie e le cerniere sono costituite in alluminio in tinta con le porte (dim. 200x220 cm).	PE1	Porta tagliafuoco con caratteristiche di resistenza al fuoco REI120 a 2 ante in vetroresina e verniciata con caratteristiche antintrusione; cerniere antintrusione, serratura di sicurezza e chiavi, maniglione antipanico. Le maniglie e le cerniere sono costituite in alluminio in tinta con le porte (dim. 130x250).	P2	Porta tagliafuoco con caratteristiche di resistenza al fuoco REI120 a 2 ante in vetroresina e verniciata con caratteristiche antintrusione; cerniere antintrusione, serratura di sicurezza e chiavi, maniglione antipanico. Le maniglie e le cerniere sono costituite in alluminio in tinta con le porte (dim. 220x220 cm).
P3	Porta tagliafuoco con caratteristiche di resistenza al fuoco REI120 a 2 ante in vetroresina e verniciata con caratteristiche antintrusione; cerniere antintrusione, serratura di sicurezza e chiavi, maniglione antipanico. Le maniglie e le cerniere sono costituite in alluminio in tinta con le porte (dim. 180x220 cm).	PE1a	Porta tagliafuoco con caratteristiche di resistenza al fuoco REI120 a 2 ante in vetroresina e verniciata con caratteristiche antintrusione; cerniere antintrusione, serratura di sicurezza e chiavi, maniglione antipanico. Le maniglie e le cerniere sono costituite in alluminio in tinta con le porte (dim. 200x220).	P5	Porta tagliafuoco con caratteristiche di resistenza al fuoco REI120 a 2 ante in vetroresina e verniciata con caratteristiche antintrusione; cerniere antintrusione, serratura di sicurezza e chiavi, maniglione antipanico. Le maniglie e le cerniere sono costituite in alluminio in tinta con le porte (dim. 60x220 cm).
P4	Cancello metallico a doppio battente realizzato con pannelli monolitici in grigliato elettrofiloso e telaio scatorale a sezione quadrata Dim.40 mm. Peso per telaio, rete e relative strutture 40 kg/mq (dim. 230x250 cm).	PE1b	Porta tagliafuoco con caratteristiche di resistenza al fuoco REI120 a 2 ante in vetroresina e verniciata con caratteristiche antintrusione; cerniere antintrusione, serratura di sicurezza e chiavi, maniglione antipanico. Le maniglie e le cerniere sono costituite in alluminio in tinta con le porte (dim. 200x220).	P6	Porta tagliafuoco con caratteristiche di resistenza al fuoco REI120 a 2 ante in vetroresina e verniciata con caratteristiche antintrusione; cerniere antintrusione, serratura di sicurezza e chiavi, maniglione antipanico. Le maniglie e le cerniere sono costituite in alluminio in tinta con le porte (dim. 140x220 cm).
P5	Porta tagliafuoco con caratteristiche di resistenza al fuoco REI120 a 1 anta in vetroresina e verniciata con caratteristiche antintrusione; cerniere antintrusione, serratura di sicurezza e chiavi, maniglione antipanico. Le maniglie e le cerniere sono costituite in alluminio in tinta con le porte (dim. 60x220 cm).	PE2	Porta tagliafuoco con caratteristiche di resistenza al fuoco REI120 a 2 ante in vetroresina e verniciata con caratteristiche antintrusione; cerniere antintrusione, serratura di sicurezza e chiavi, maniglione antipanico. Le maniglie e le cerniere sono costituite in alluminio in tinta con le porte (dim. 120x220).	P7	Cancello metallico a 1 battente realizzato con pannelli monolitici in grigliato elettrofiloso e telaio scatorale a sezione quadrata Dim.40 mm. Peso per telaio, rete e relative strutture 40 kg/mq (dim. 140x250 cm).
P6	Porta tagliafuoco con caratteristiche di resistenza al fuoco REI120 a 2 ante in vetroresina e verniciata con caratteristiche antintrusione; cerniere antintrusione, serratura di sicurezza e chiavi, maniglione antipanico. Le maniglie e le cerniere sono costituite in alluminio in tinta con le porte (dim. 140x220 cm).	PE3	Porta tagliafuoco con caratteristiche di resistenza al fuoco REI120 a 2 ante in vetroresina e verniciata con caratteristiche antintrusione; cerniere antintrusione, serratura di sicurezza e chiavi, maniglione antipanico. Le maniglie e le cerniere sono costituite in alluminio in tinta con le porte (dim. 200x250).	GR	Griglia di aerazione con lamelle anti-pioggia con caratteristiche di antintrusione in acciaio zincato e verniciato.
P7	Cancello metallico a 1 battente realizzato con pannelli monolitici in grigliato elettrofiloso e telaio scatorale a sezione quadrata Dim.40 mm. Peso per telaio, rete e relative strutture 40 kg/mq (dim. 140x250 cm).	PE4	Porta tagliafuoco con caratteristiche di resistenza al fuoco REI120 a singola anta in vetroresina e verniciata con caratteristiche antintrusione; cerniere antintrusione, serratura di sicurezza e chiavi, maniglione antipanico. Le maniglie e le cerniere sono costituite in alluminio in tinta con le porte (dim. 90x250).	F1	Serramenti in profili estrusi di alluminio conformi alla norma UNI EN 573-3, a taglio termico e giunto aperto, guarnizioni in EPDM o Neoprene; compresi di vetrocamera basso emissivo con gas argon, e accessori, maniglia, cerniere, meccanismi di manovra, dispositivi di sicurezza contro falsa manovra e quant'altro necessario per il funzionamento. Prestazioni di tenuta agli agenti atmosferici: permeabilità all'aria in conformità alla norma UNI EN 12207 classe 4; tenuta all'acqua in conformità alla norma UNI EN 12208 classe 9 A; resistenza al vento in conformità alla norma UNI EN 12210 classe C5 (dim.110 x 80).
GR	Griglia di aerazione con lamelle anti-pioggia con caratteristiche di antintrusione in acciaio zincato e verniciato.	PI2	Porta tagliafuoco con caratteristiche di resistenza al fuoco REI120 a singola anta in vetroresina e verniciata con caratteristiche antintrusione; cerniere antintrusione, serratura di sicurezza e chiavi, maniglione antipanico. Le maniglie e le cerniere sono costituite in alluminio in tinta con le porte (dim. 90x250).	F2	Serramenti in profili estrusi di alluminio conformi alla norma UNI EN 573-3, a taglio termico e giunto aperto, guarnizioni in EPDM o Neoprene; compresi di vetrocamera basso emissivo con gas argon, e accessori, maniglia, cerniere, meccanismi di manovra, dispositivi di sicurezza contro falsa manovra e quant'altro necessario per il funzionamento. Prestazioni di tenuta agli agenti atmosferici: permeabilità all'aria in conformità alla norma UNI EN 12207 classe 4; tenuta all'acqua in conformità alla norma UNI EN 12208 classe 9 A; resistenza al vento in conformità alla norma UNI EN 12210 classe C5 (dim.110 x 80).
F1	Serramenti in profili estrusi di alluminio conformi alla norma UNI EN 573-3, a taglio termico e giunto aperto, guarnizioni in EPDM o Neoprene; compresi di vetrocamera basso emissivo con gas argon, e accessori, maniglia, cerniere, meccanismi di manovra, dispositivi di sicurezza contro falsa manovra e quant'altro necessario per il funzionamento. Prestazioni di tenuta agli agenti atmosferici: permeabilità all'aria in conformità alla norma UNI EN 12207 classe 4; tenuta all'acqua in conformità alla norma UNI EN 12208 classe 9 A; resistenza al vento in conformità alla norma UNI EN 12210 classe C5 (dim.110 x 80).	F2	Serramenti in profili estrusi di alluminio conformi alla norma UNI EN 573-3, a taglio termico e giunto aperto, guarnizioni in EPDM o Neoprene; compresi di vetrocamera basso emissivo con gas argon, e accessori, maniglia, cerniere, meccanismi di manovra, dispositivi di sicurezza contro falsa manovra e quant'altro necessario per il funzionamento. Prestazioni di tenuta agli agenti atmosferici: permeabilità all'aria in conformità alla norma UNI EN 12207 classe 4; tenuta all'acqua in conformità alla norma UNI EN 12208 classe 9 A; resistenza al vento in conformità alla norma UNI EN 12210 classe C5 (dim.110 x 80).	FINITURE PAVIMENTI	
FINITURE PAVIMENTI		H1	Pavimentazione in materiale lapideo ad alta resistenza meccanica e durabilità (10.000 N/m²), dim 60x60 cm sp. minimo 2cm, finitura superficiale in pvc antiscivolo, posto in opera su soletta di conglomerato cementizio poggiate su vespaio aereo realizzato coniglio.	H3	Pavimentazione con marmette in cls vibrocompreso 30x30 cm strato di usura (sp.4cm), massetto (sp. minimo 10cm) con rete e-t. ø8 20x20cm, strato stabilizzato (sp.25cm) strato anticappillare (sp.20cm)
H2	Pavimentazione con piastrelle speciali ad alta compressione tipo industriale (portata 10.000 N/m²) costituite da conglomerato cementizio e graniglia di materiale antiscivolo resistente all'usura ed all'azione di oli ed acidi, dim.30x30 e spess. non inferiore a 28 mm c.a posto in opera su soletta di conglomerato cementizio poggiate su vespaio aereo realizzato coniglio.	H4	Pacchetto di copertura: pavimento in quadretti di cls (47x47cm) su massetto delle pendenze in conglomerato cementizio alleggerito, impermeabilizzazione con guaina bituminosa (2 strati 4+4mm), strato di isolamento (sp.5cm), barriera al vapore.	H5	Soglia in lastre di porfido Sp. 3 cm
MURATURE		H6	Rivestimento con malta cementizia osmotica (sp. 1cm).	M1	Muratura esterna in pannelli prefabbricati coibentati in cls (sp.20cm) con finitura esterna in pittura serica semi coprente applicata a spruzzo e trattamento anticorrosione.
M2	Parete tagliafuoco realizzata con blocchi vibrocompresi in calcestruzzo alleggerito con argilla espansa di spessore 30 cm.	M3	Parete tagliafuoco realizzata con blocchi vibrocompresi in calcestruzzo alleggerito con argilla espansa spessore 20 cm.	M4	Recinzione in grigliato tipo Keller h 190 cm su cordolo in c.a. Materiale pannelli in acciaio S 235 JR UNI EN 10025, Rivestimento con zincatura a caldo UNI EN ISO 1461 con resine poliesteri su materiale zincato a caldo UNI EN 10142.
FINITURA SOFFITTO		NOTE			
S1	Intonaco isolante (termoacustico, anticorrosione, antiscivolo-REI 120) sp. minimo 20 mm per interni tinteggiato con idropittura a base di resina silossanica.	- Tutti i cicli di verniciatura verranno effettuati secondo quanto previsto nel capitolato di costruzioni delle opere civili RFI - Sezione 6.			
FINITURA PARETI		N1 In corrispondenza dei giunti gli ancoraggi dei pannelli devono essere opportunamente sovrastati e/o raddoppiati in modo compatibile ai giunti stessi.			
V1	Intonaco isolante (termoacustico, anticorrosione, antiscivolo-REI 120) sp. minimo 20 mm per interni tinteggiato con idropittura a base di resina silossanica e rete in fibra di vetro portaintonaco.	N2 Le griglie di ventilazione impianti sono comprensive di foratura muri e pannelli, griglia antiscivolo, imbottite e persierina sfonca in alluminio esterno.			
		N3 Tutti i tramezzi sono intonacati con interposizione di rete in fibra di vetro			

Carpenteria Fondazione - Vasca erbaio Gasolio
1:50

COMMITTENTE: **RFI** RETE FERROVIARIA ITALIANA GRUPPO FERROVIE DELLO STATO ITALIANO

PROGETTAZIONE: **ITALFERR** GRUPPO FERROVIE DELLO STATO ITALIANO

DIREZIONE TECNICA
S.O. **PROGETTAZIONE INTEGRATA CENTRO**
PROGETTO DI FATTIBILITA' TECNICO ECONOMICA

NPP 0258 - GRONDA MERCI DI ROMA CINTURA NORD
TRATTA: VALLE AURELIA - VIGNA CLARA

FABBRICATI
FA04 - Fabbricato tecnologico - Stazione Vigna Clara
Architettonico - Planta

SCALA: 1:50

COMMESSA	LOTTO	FASE	ENTE	TIPO DOC.	OPERA/DISCIPLINA	PROGR.	REV.
NR4E	1A	R	29	PB	FA04/00	001	A

Rev.	Descrizione	Redatto	Data	Verificato	Data	Approvato	Data	Autorizzato Data
A	Emissione definitiva	F. Negri	02/09/2022	C. Conti	02/09/2022	F. Negri	02/09/2022	02/09/2022

File: NR4E1AR29PBFAD040001A n. Elab.11-13