




Carpenteria Fondazione
1 : 50

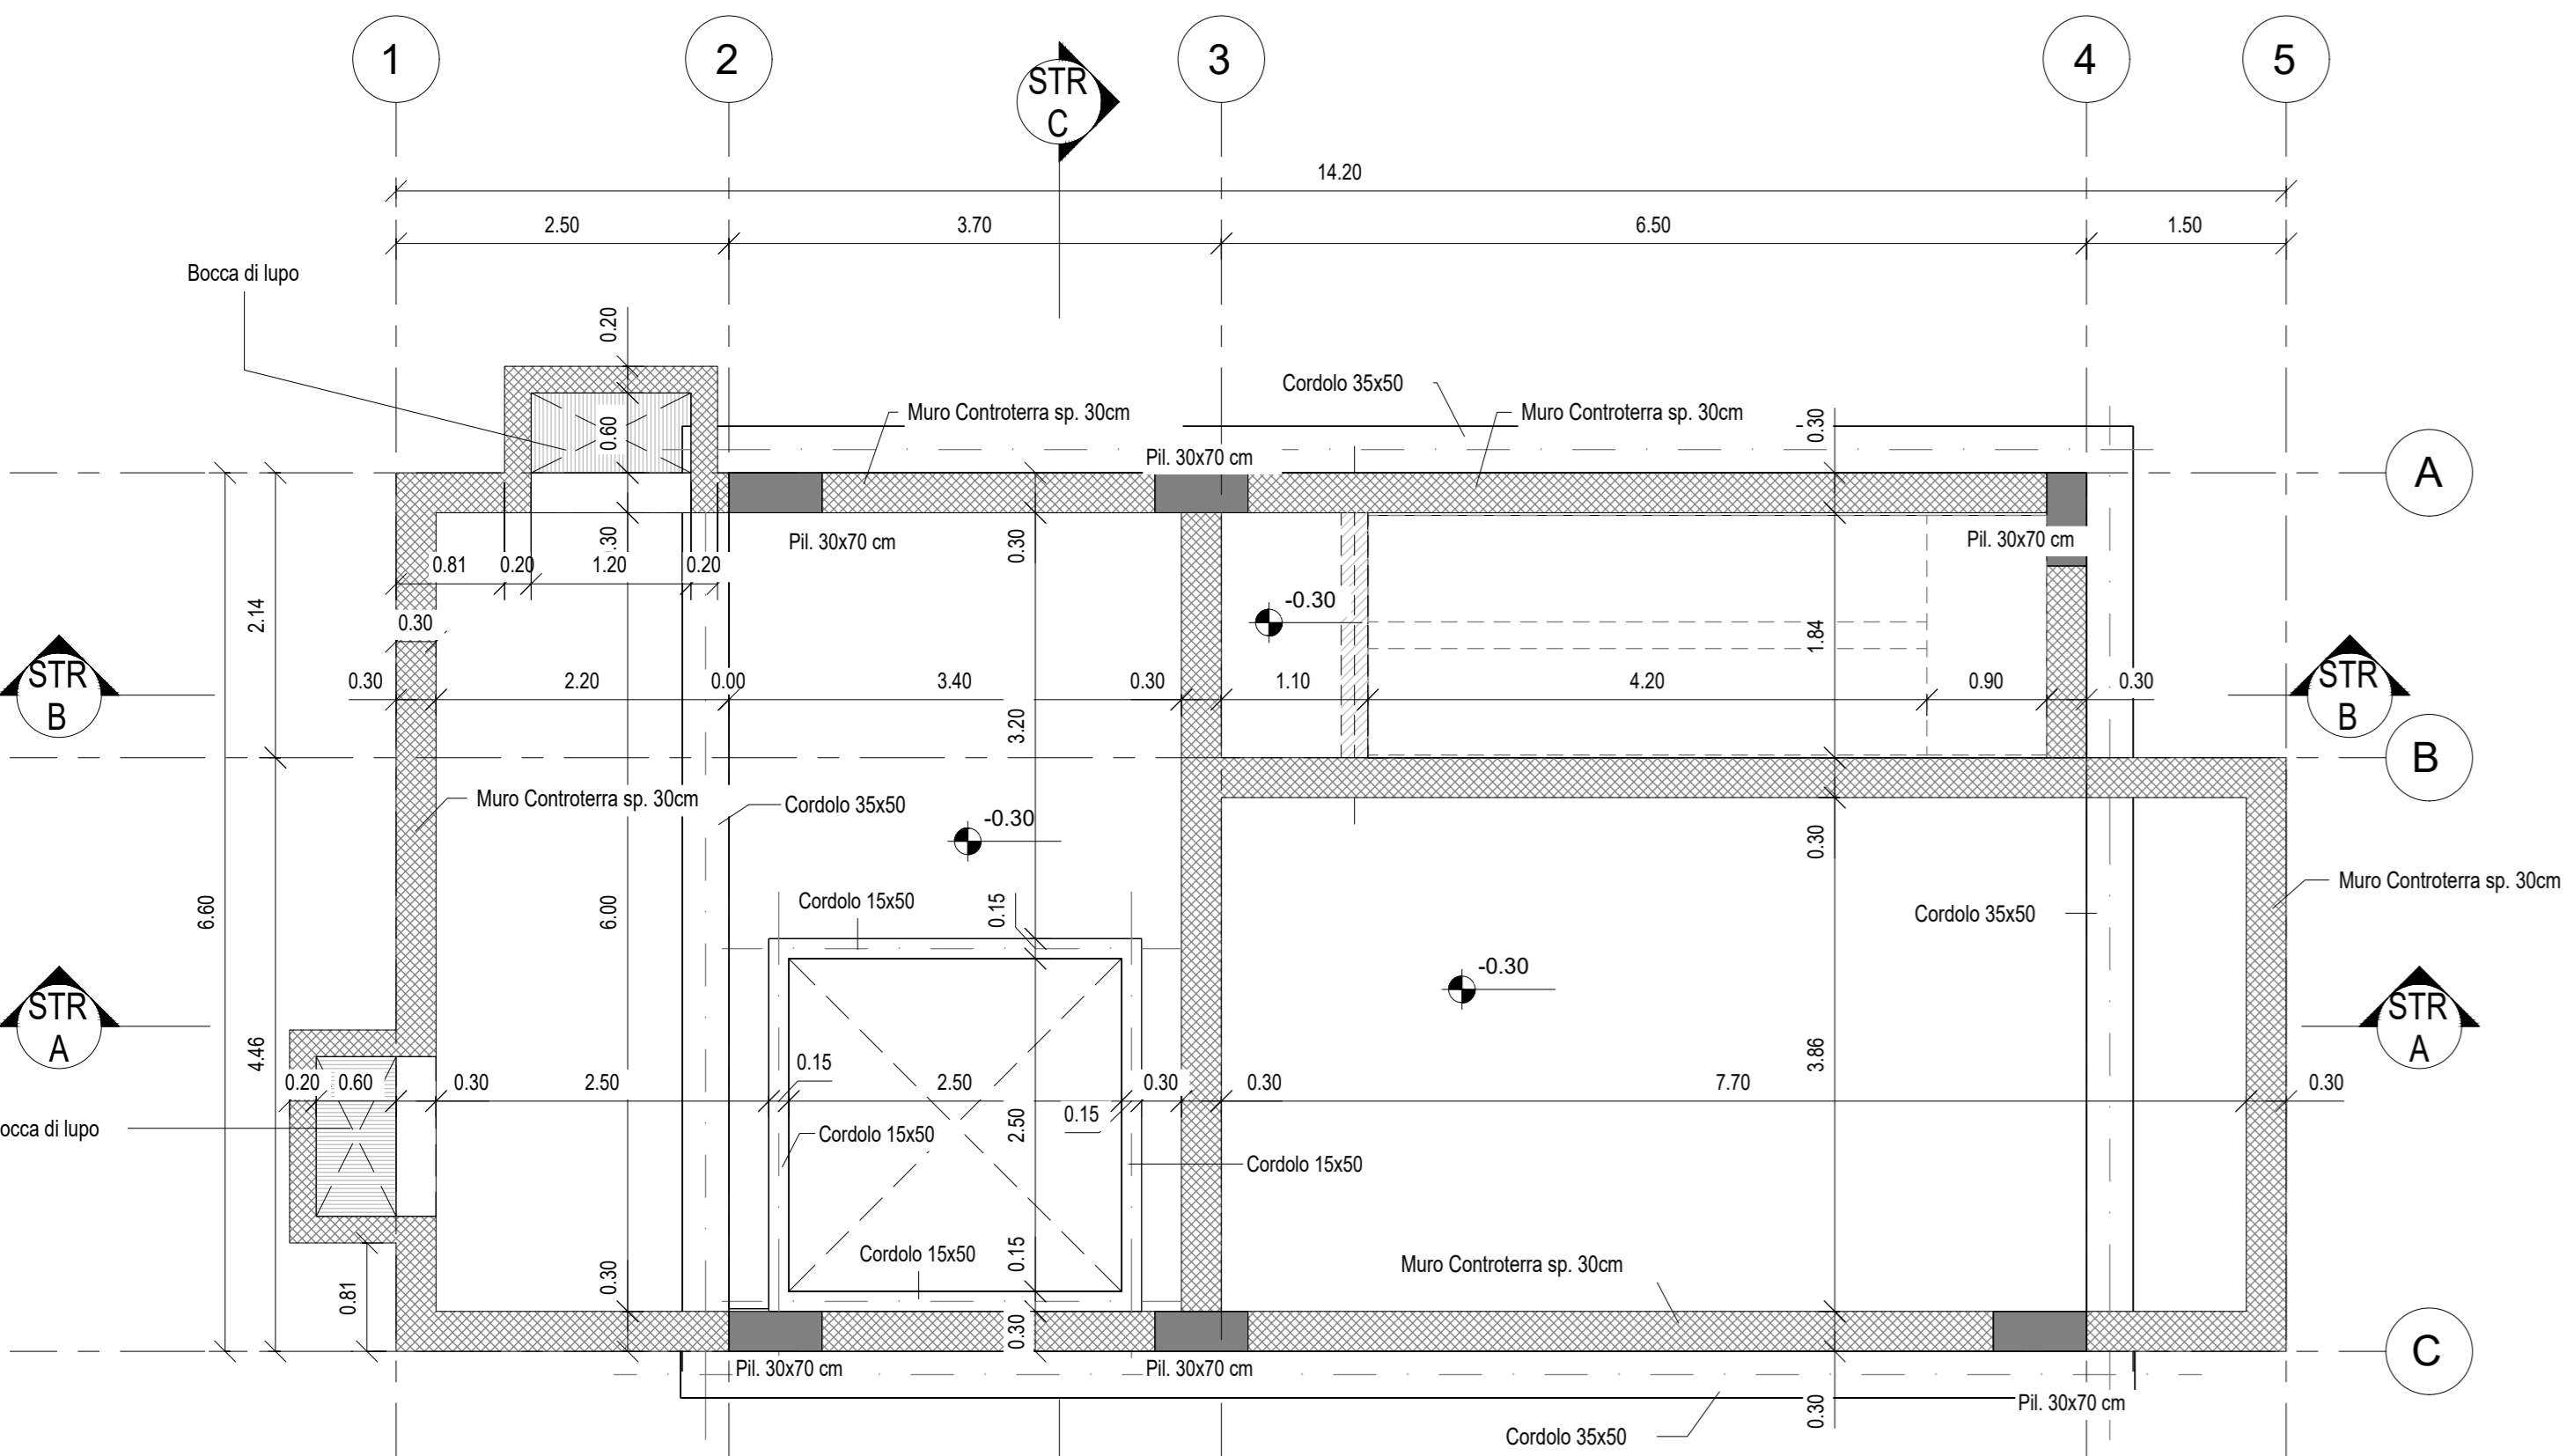


Carpenteria Interrato
1 : 50

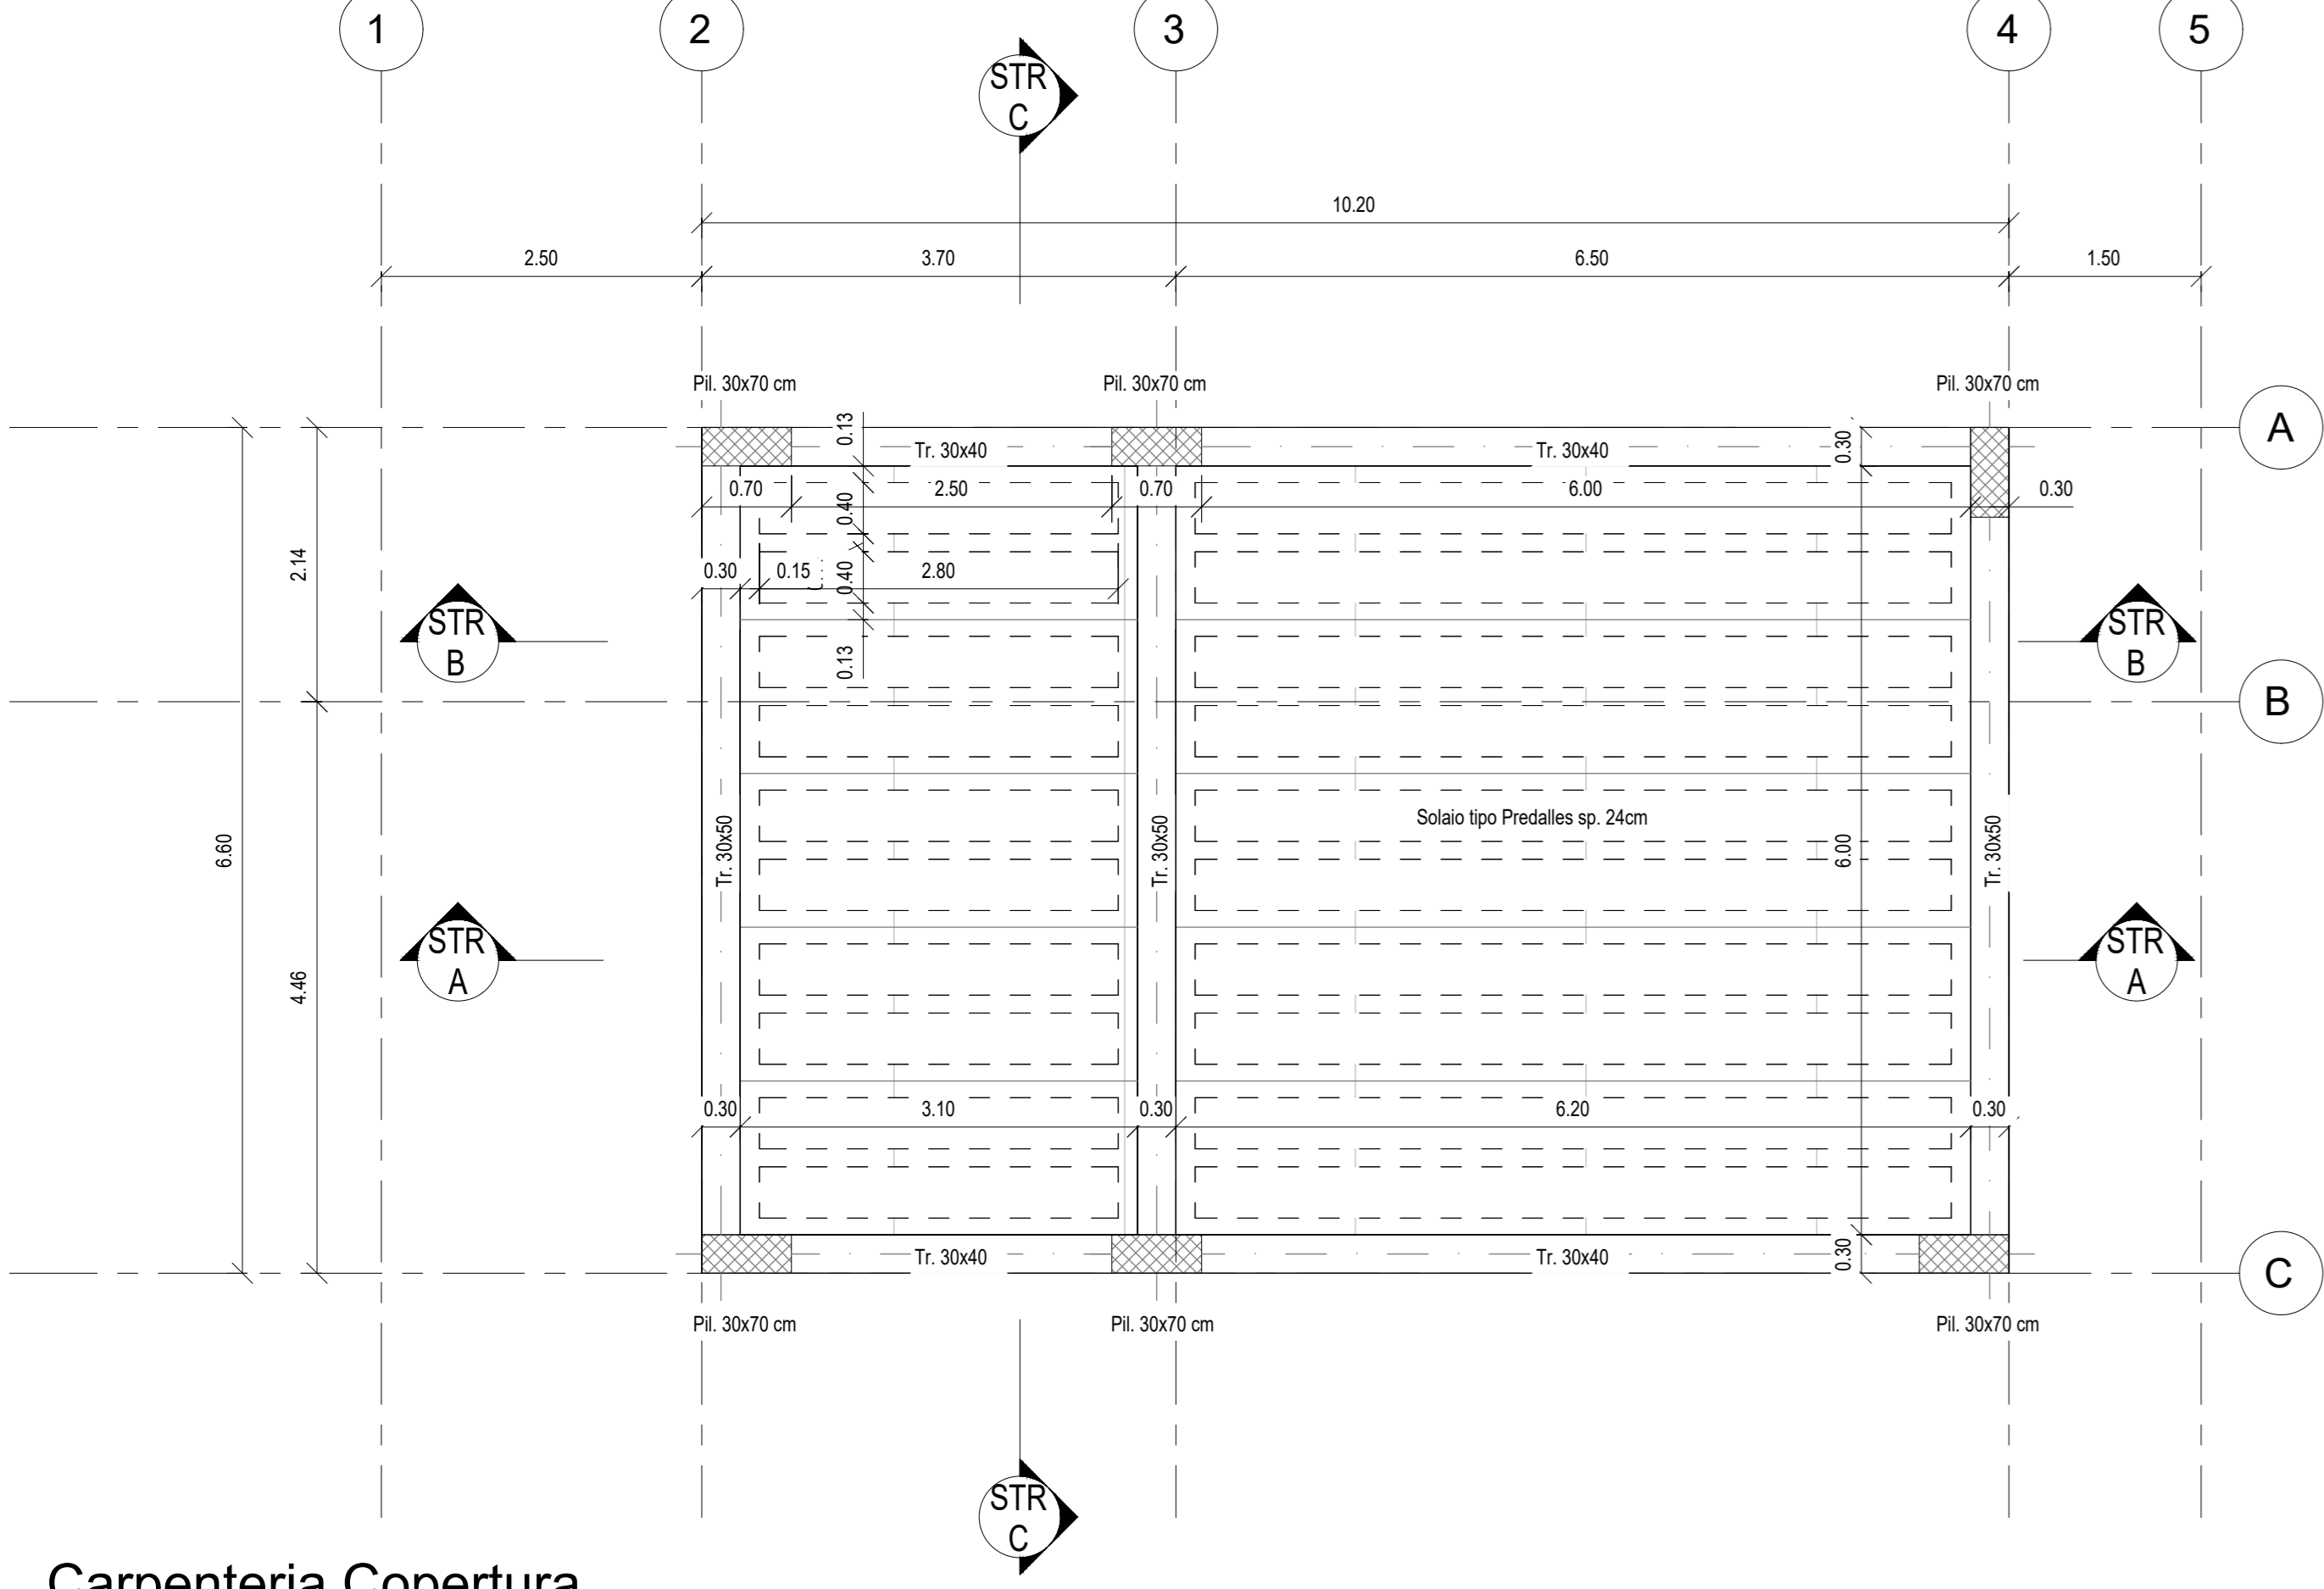



Carpenteria Copertura
1 : 50

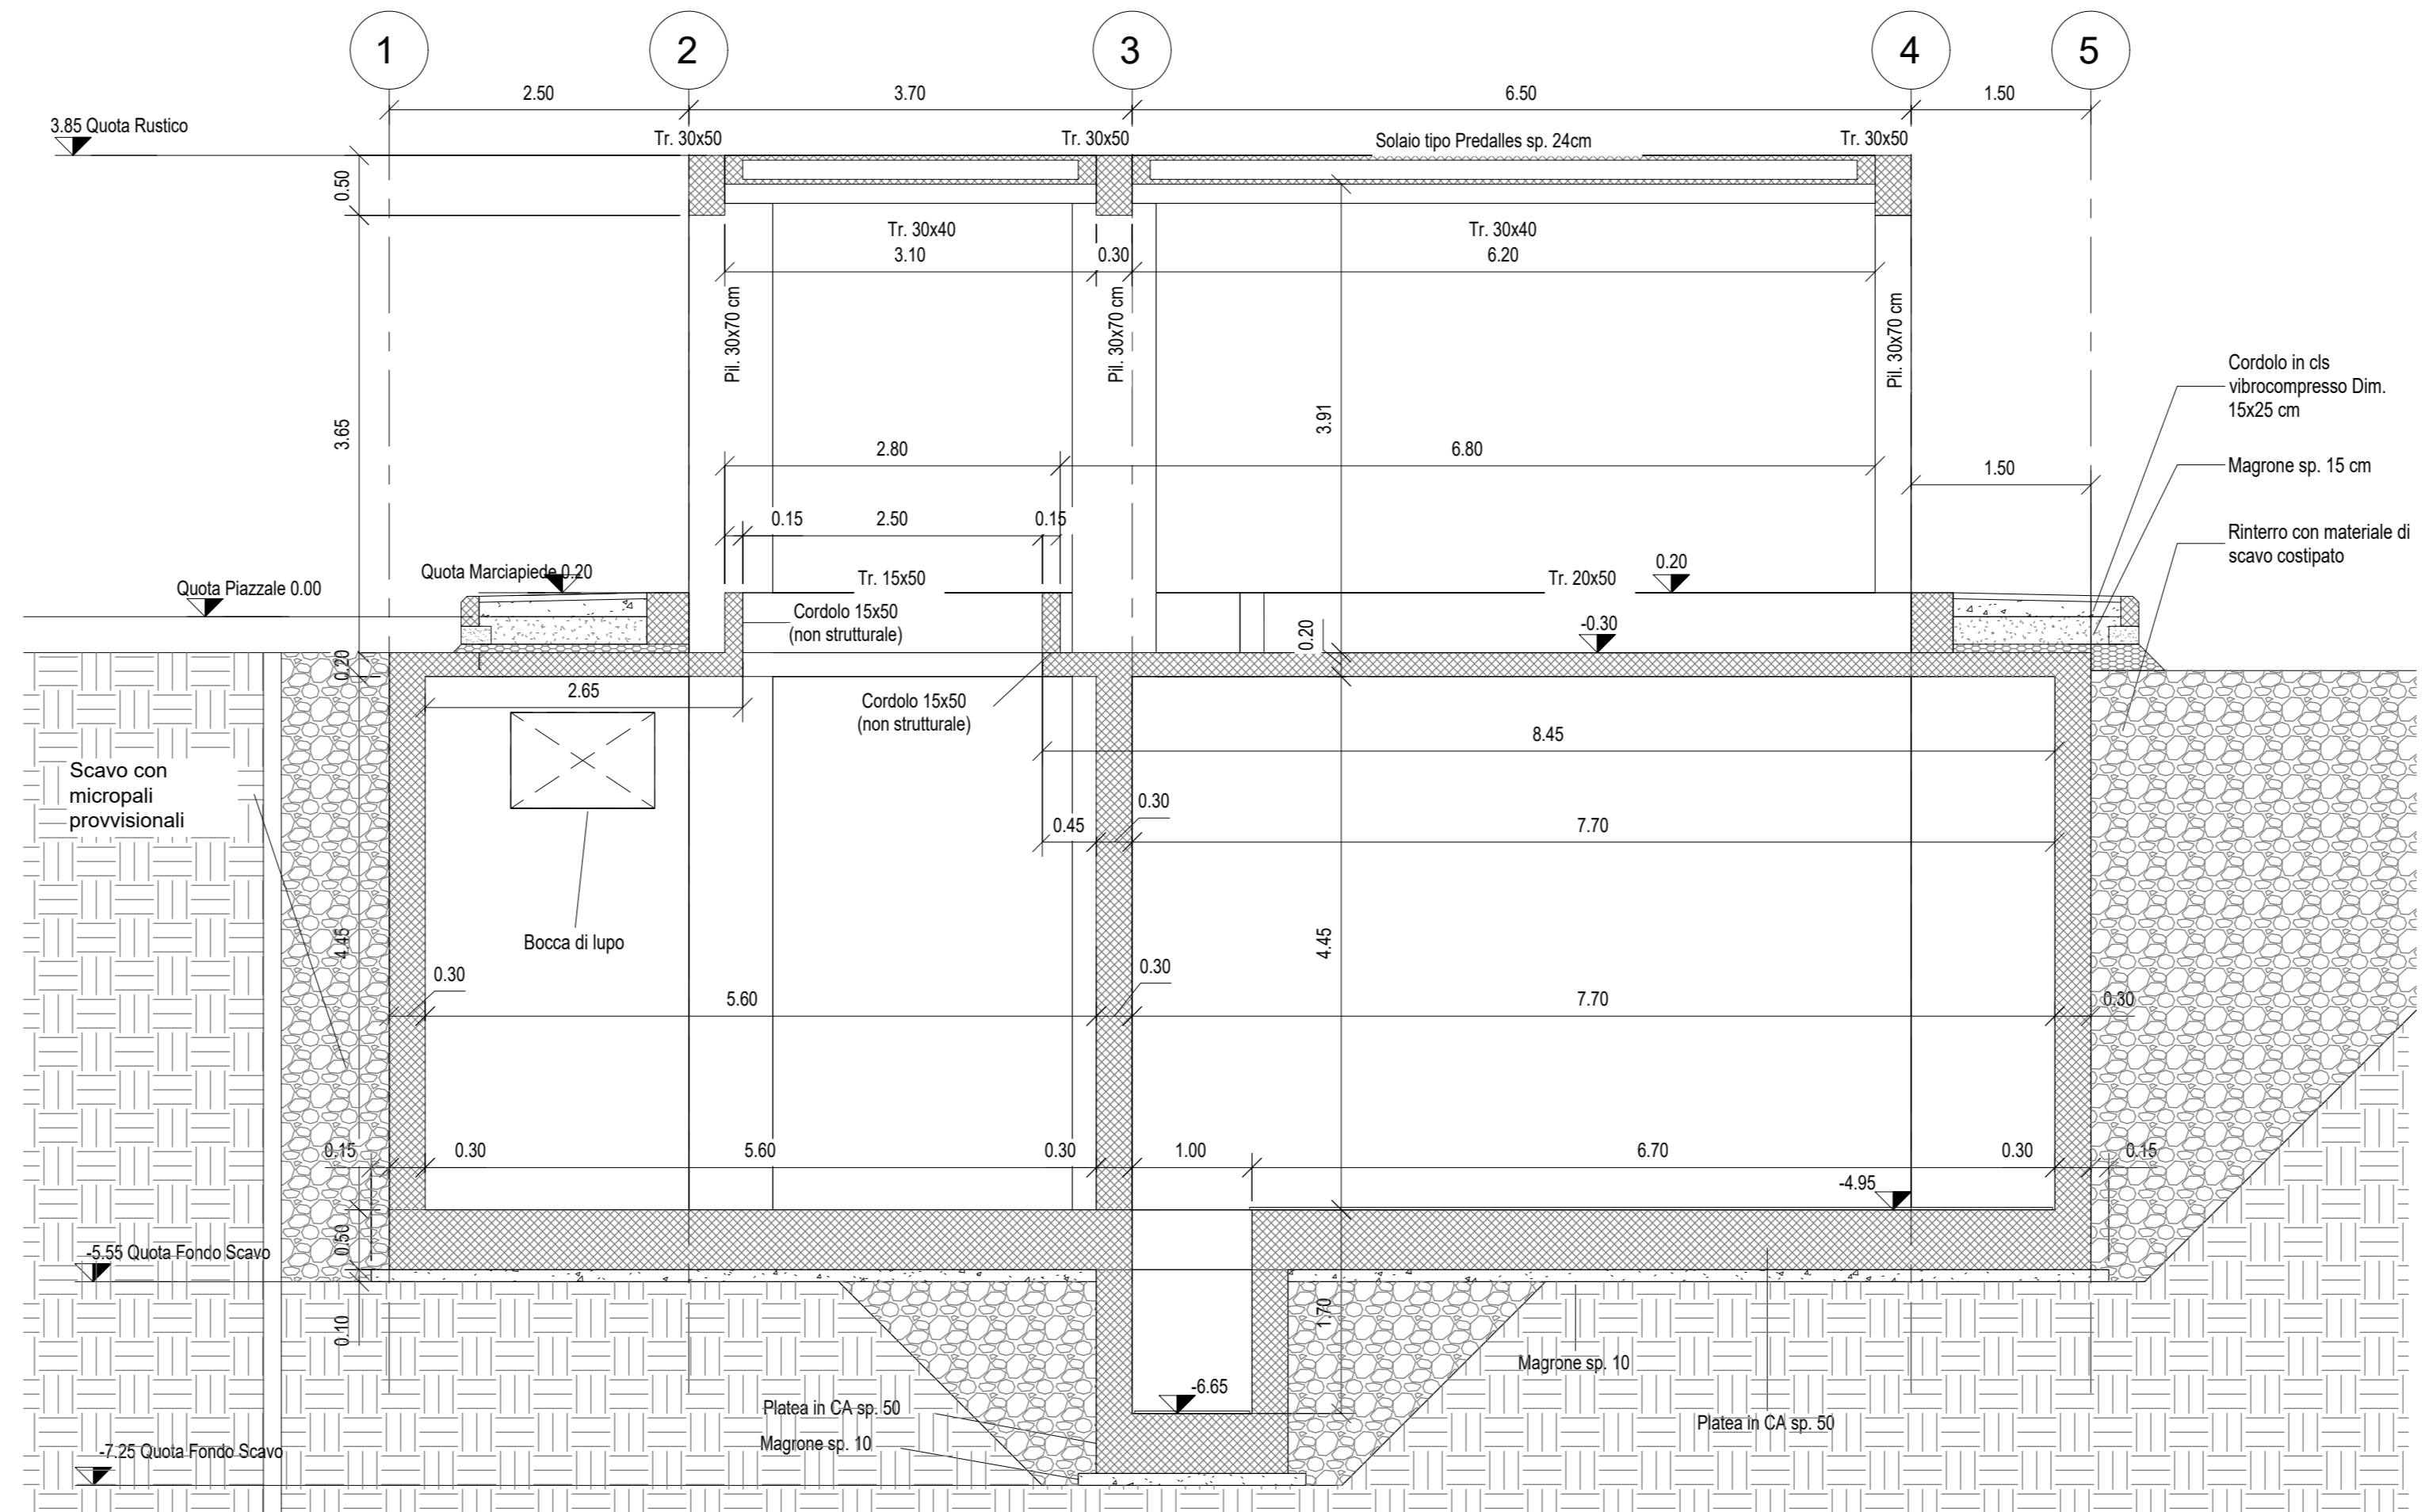

Sezione STR A-A'
1 : 50

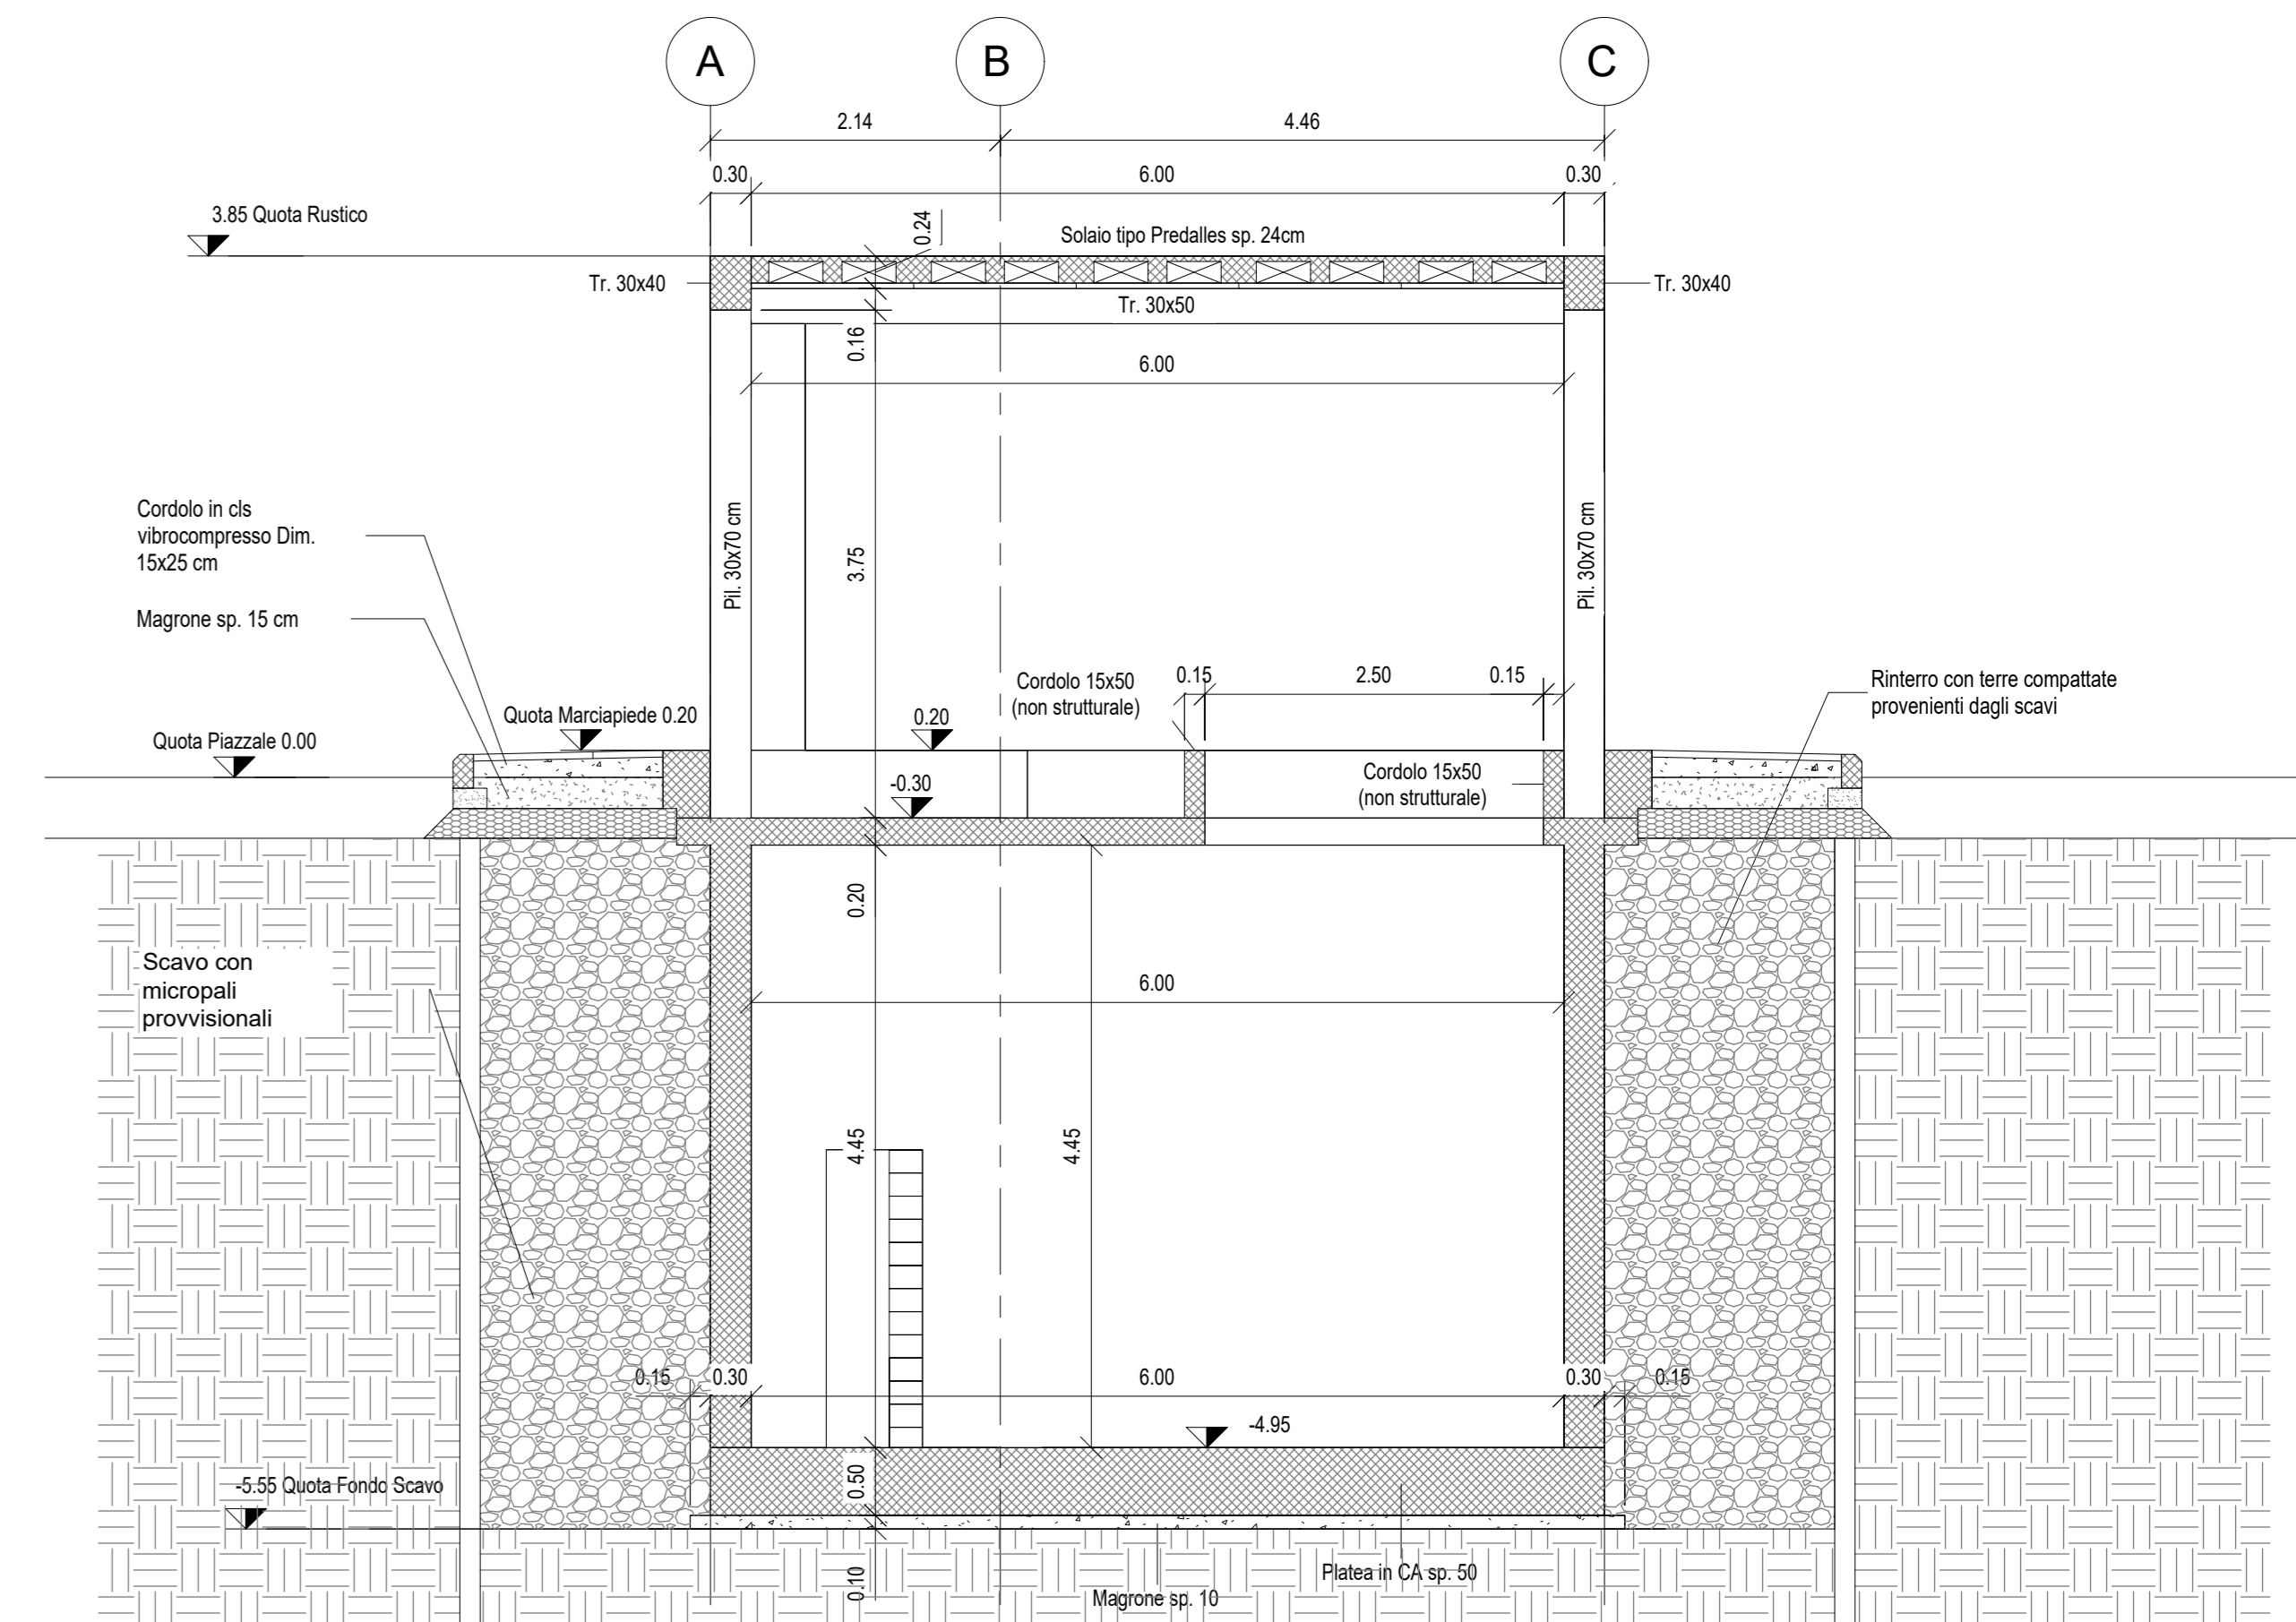

Sezione STR C-C'
1 : 50

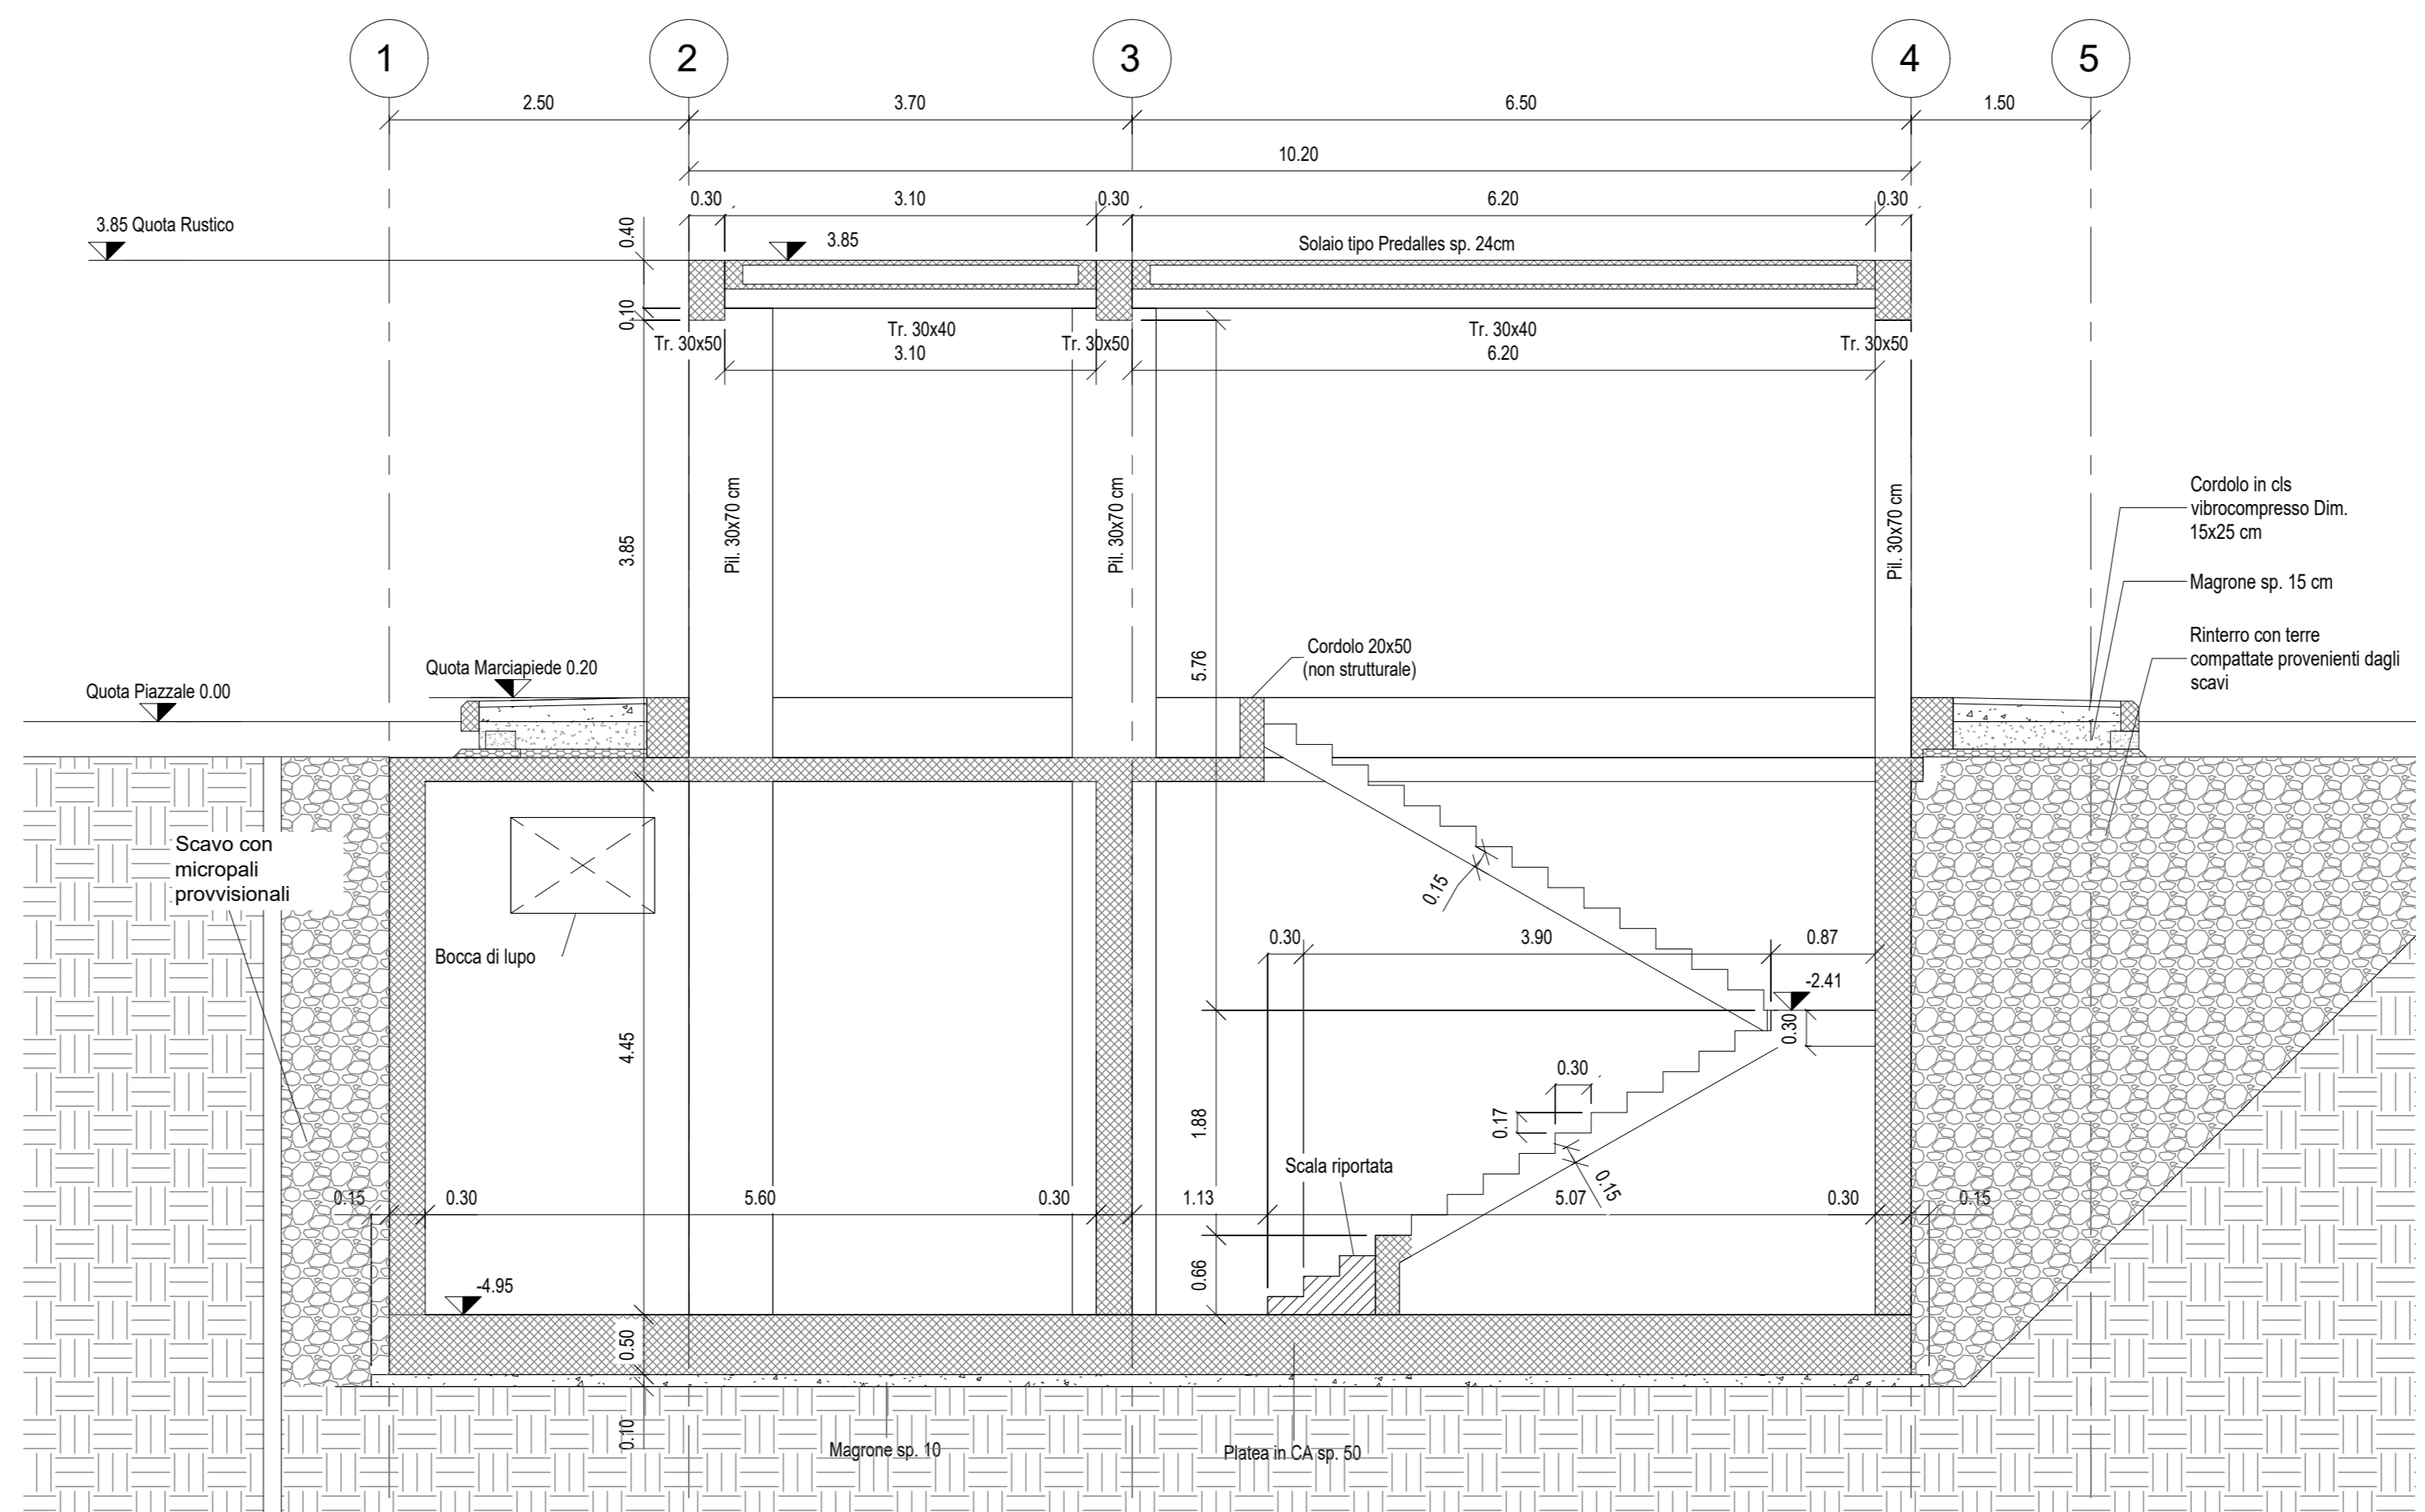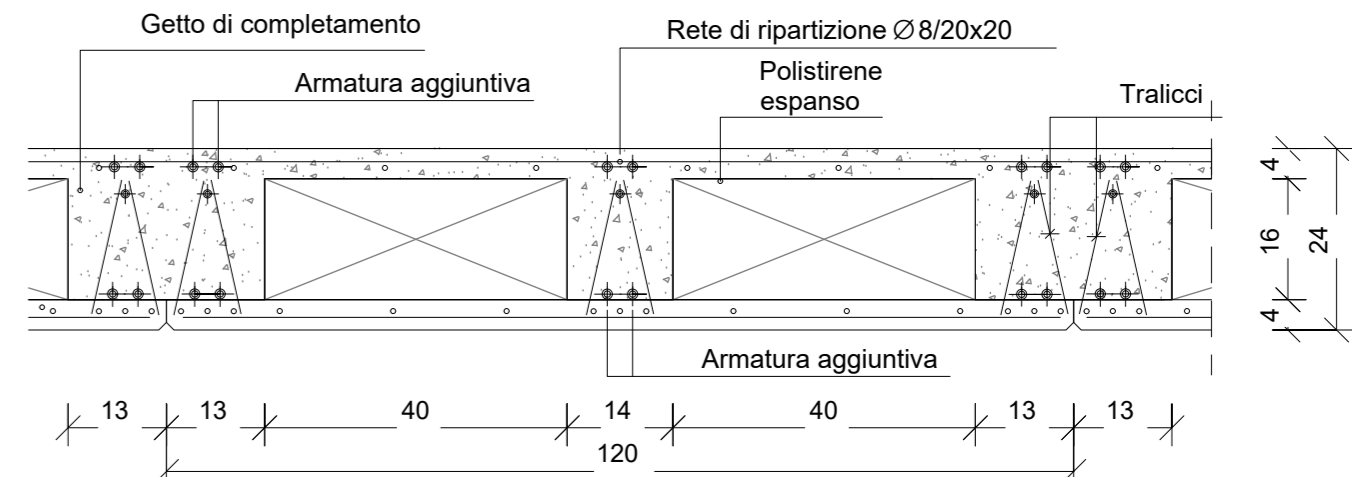

Sezione STR B-B'
1 : 50

COMMITTENTE: **RFI**
RETE FERROVIARIA ITALIANA
GRUPPO FERROVIE DELLO STATO ITALIANE

PROGETTAZIONE: **ITALFER**
GRUPPO FERROVIE DELLO STATO ITALIANE

DIREZIONE TECNICA
S.O. PROGETTAZIONE INTEGRATA CENTRO
 PROGETTO DI FATTIBILITA' TECNICO ECONOMICA

NPP 0258 - GRONDA MERCI DI ROMA CINTURA NORD
 TRATTA: VALLE AURELIA - VIGNA CLARA

FABBRICATI
 FA01 - Fabbricato tecnologico antincendio - Bivio Pineto
 Strutturale - Pianta e sezioni

SCALA: **Varie**

COMMESSA	LOTTO	FASE	ENTE	TIPO DOC.	OPERA/DISCIPLINA	PROGR.	REV.
NR4E	1A	R	29	PZ	FA0100	001	A

Rev.	Descrizione	Redatto	Data	Verificato	Data	Approvato	Data	Autorizzato Data
A	Emissione definitiva	F. Pignatelli	02/09/2022	C. Costantini	02/09/2022	F. Pignatelli	02/09/2022	02/09/2022

File: NR4E1AR29PZFA0100001A n. Elab. 11-5