




Carpenteria Fondazione
1 : 50

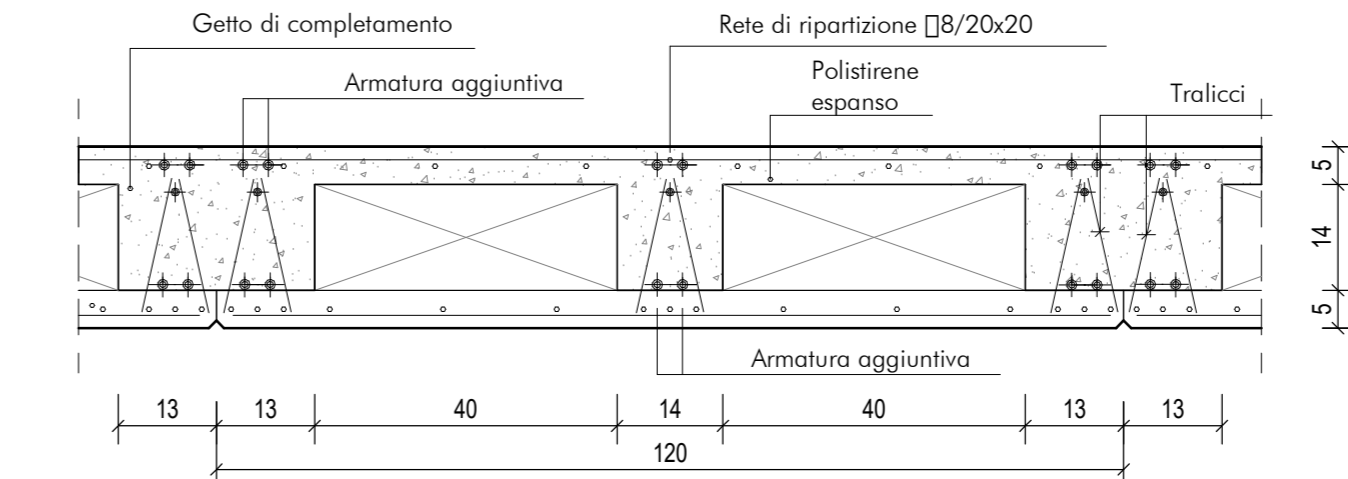


Sezione Solaio
1 : 10

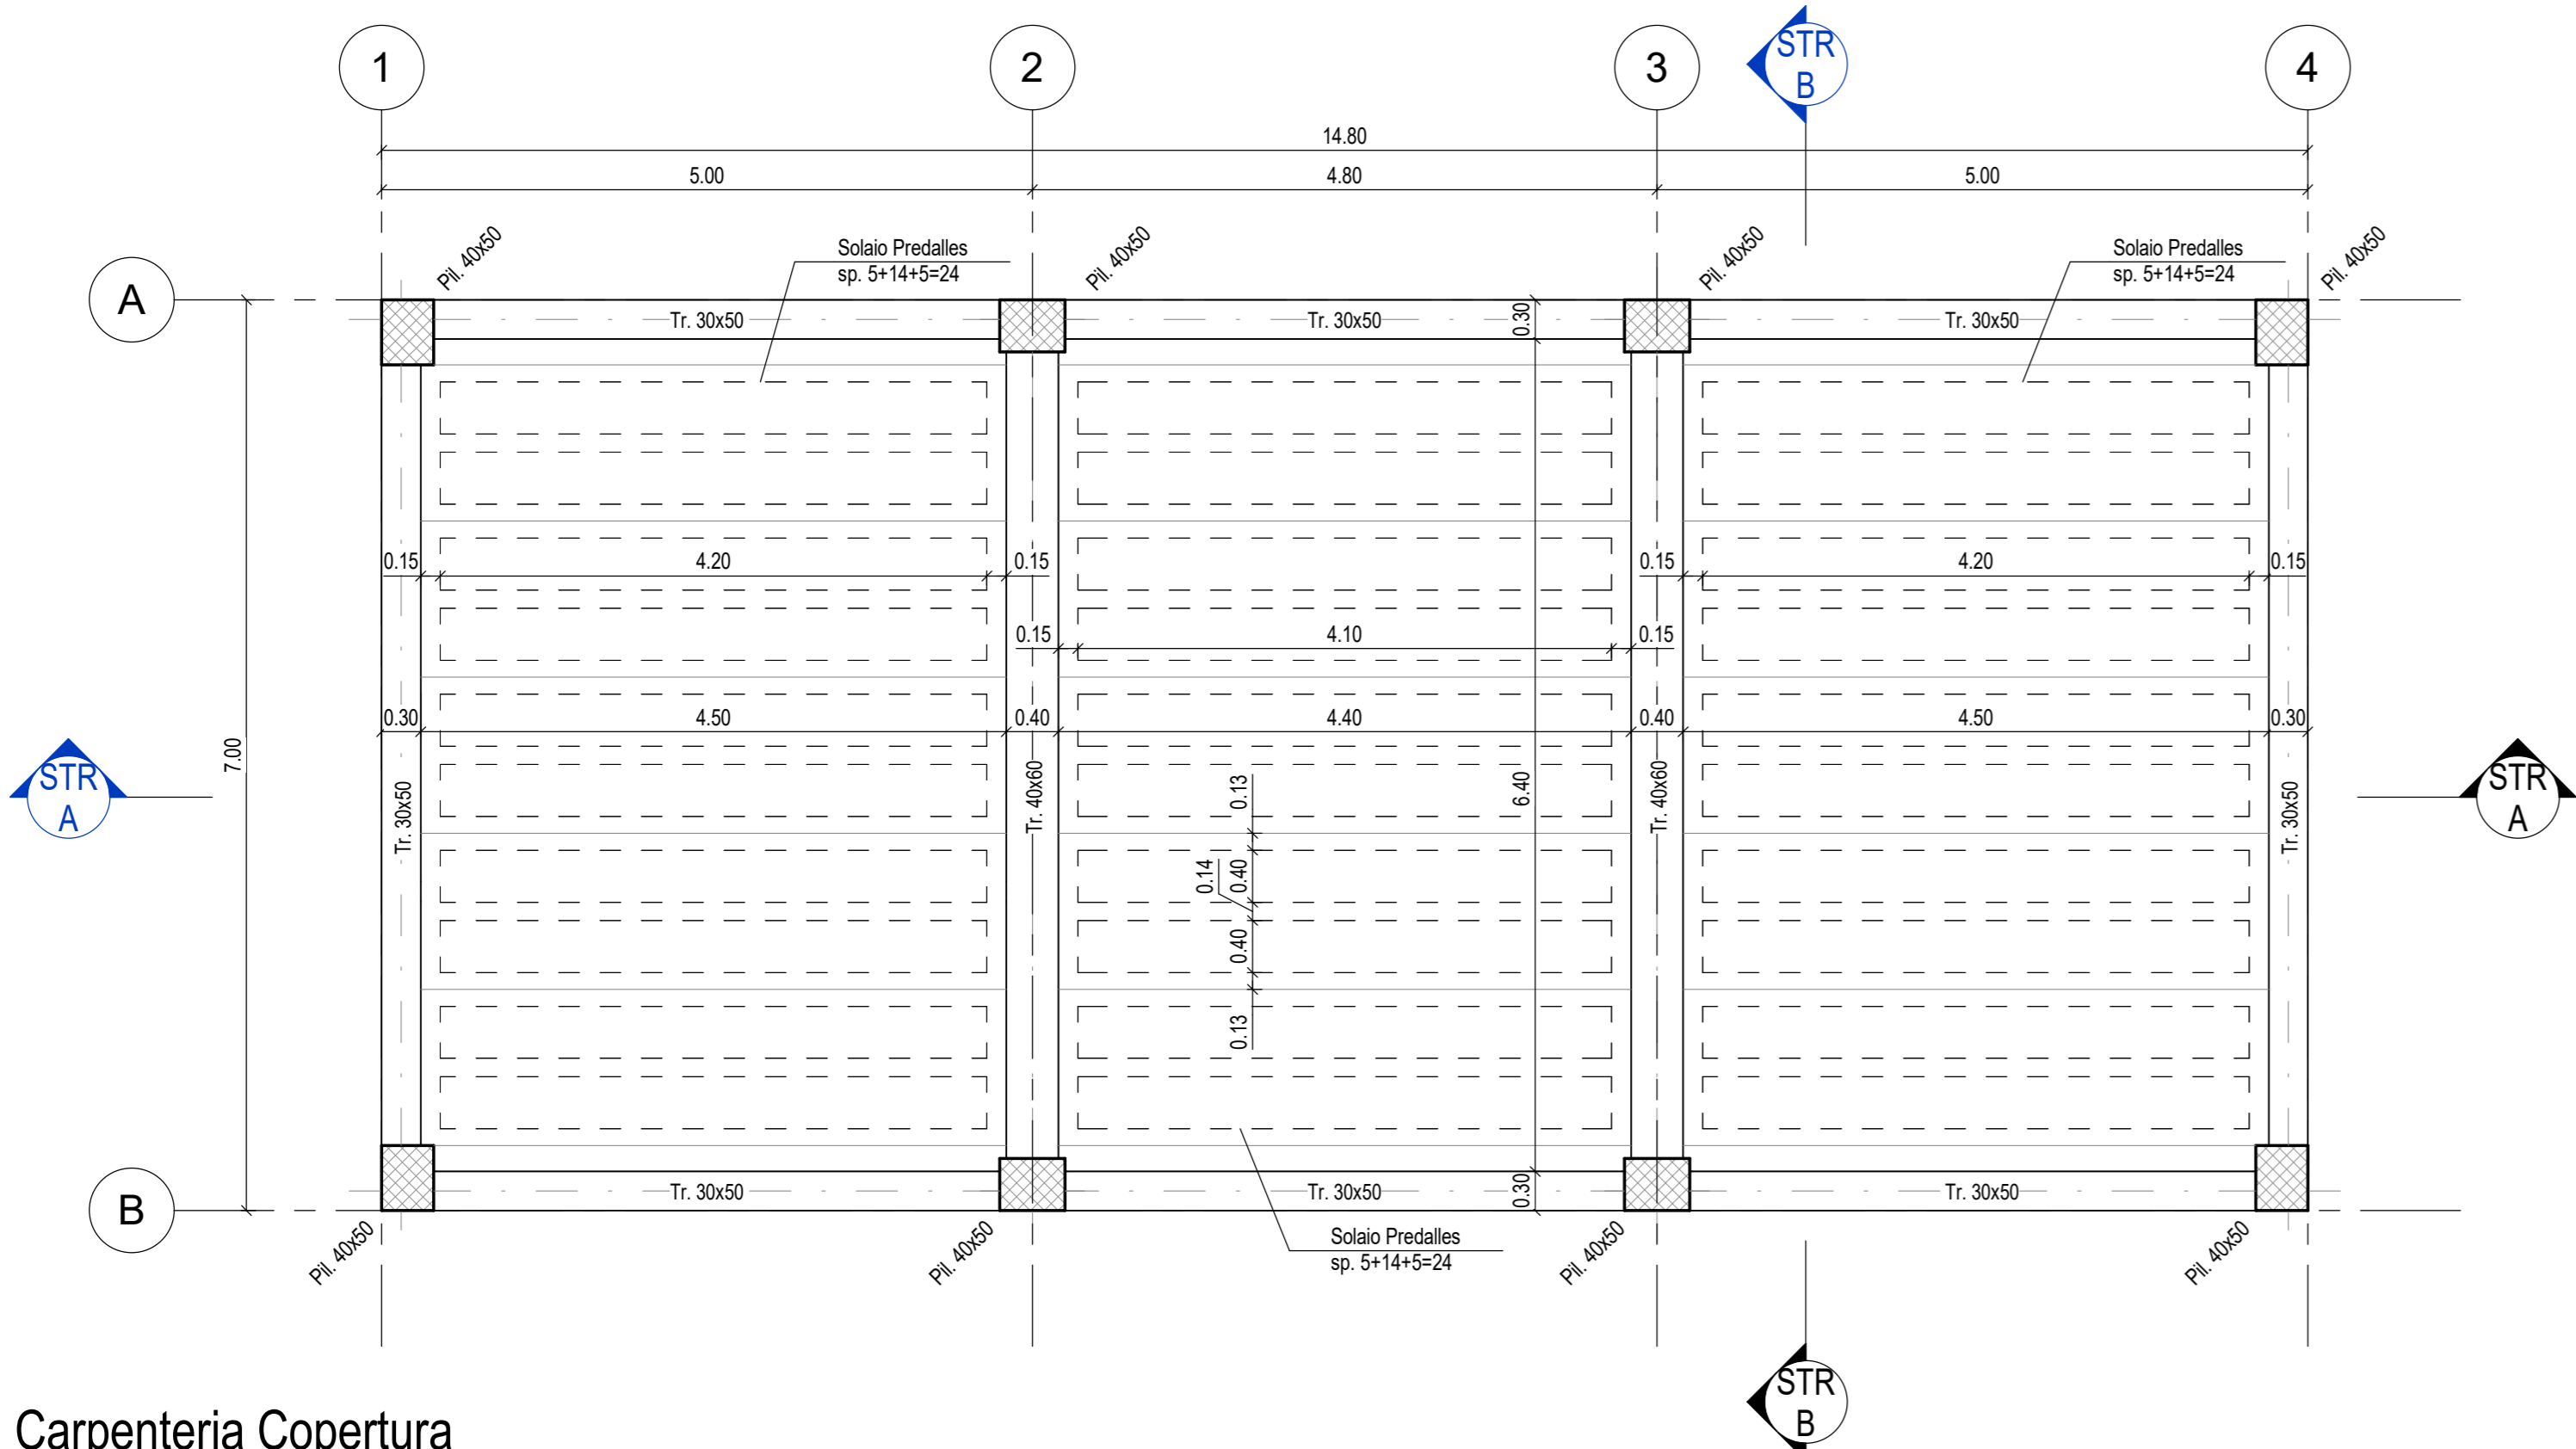

Carpenteria Copertura
1 : 50

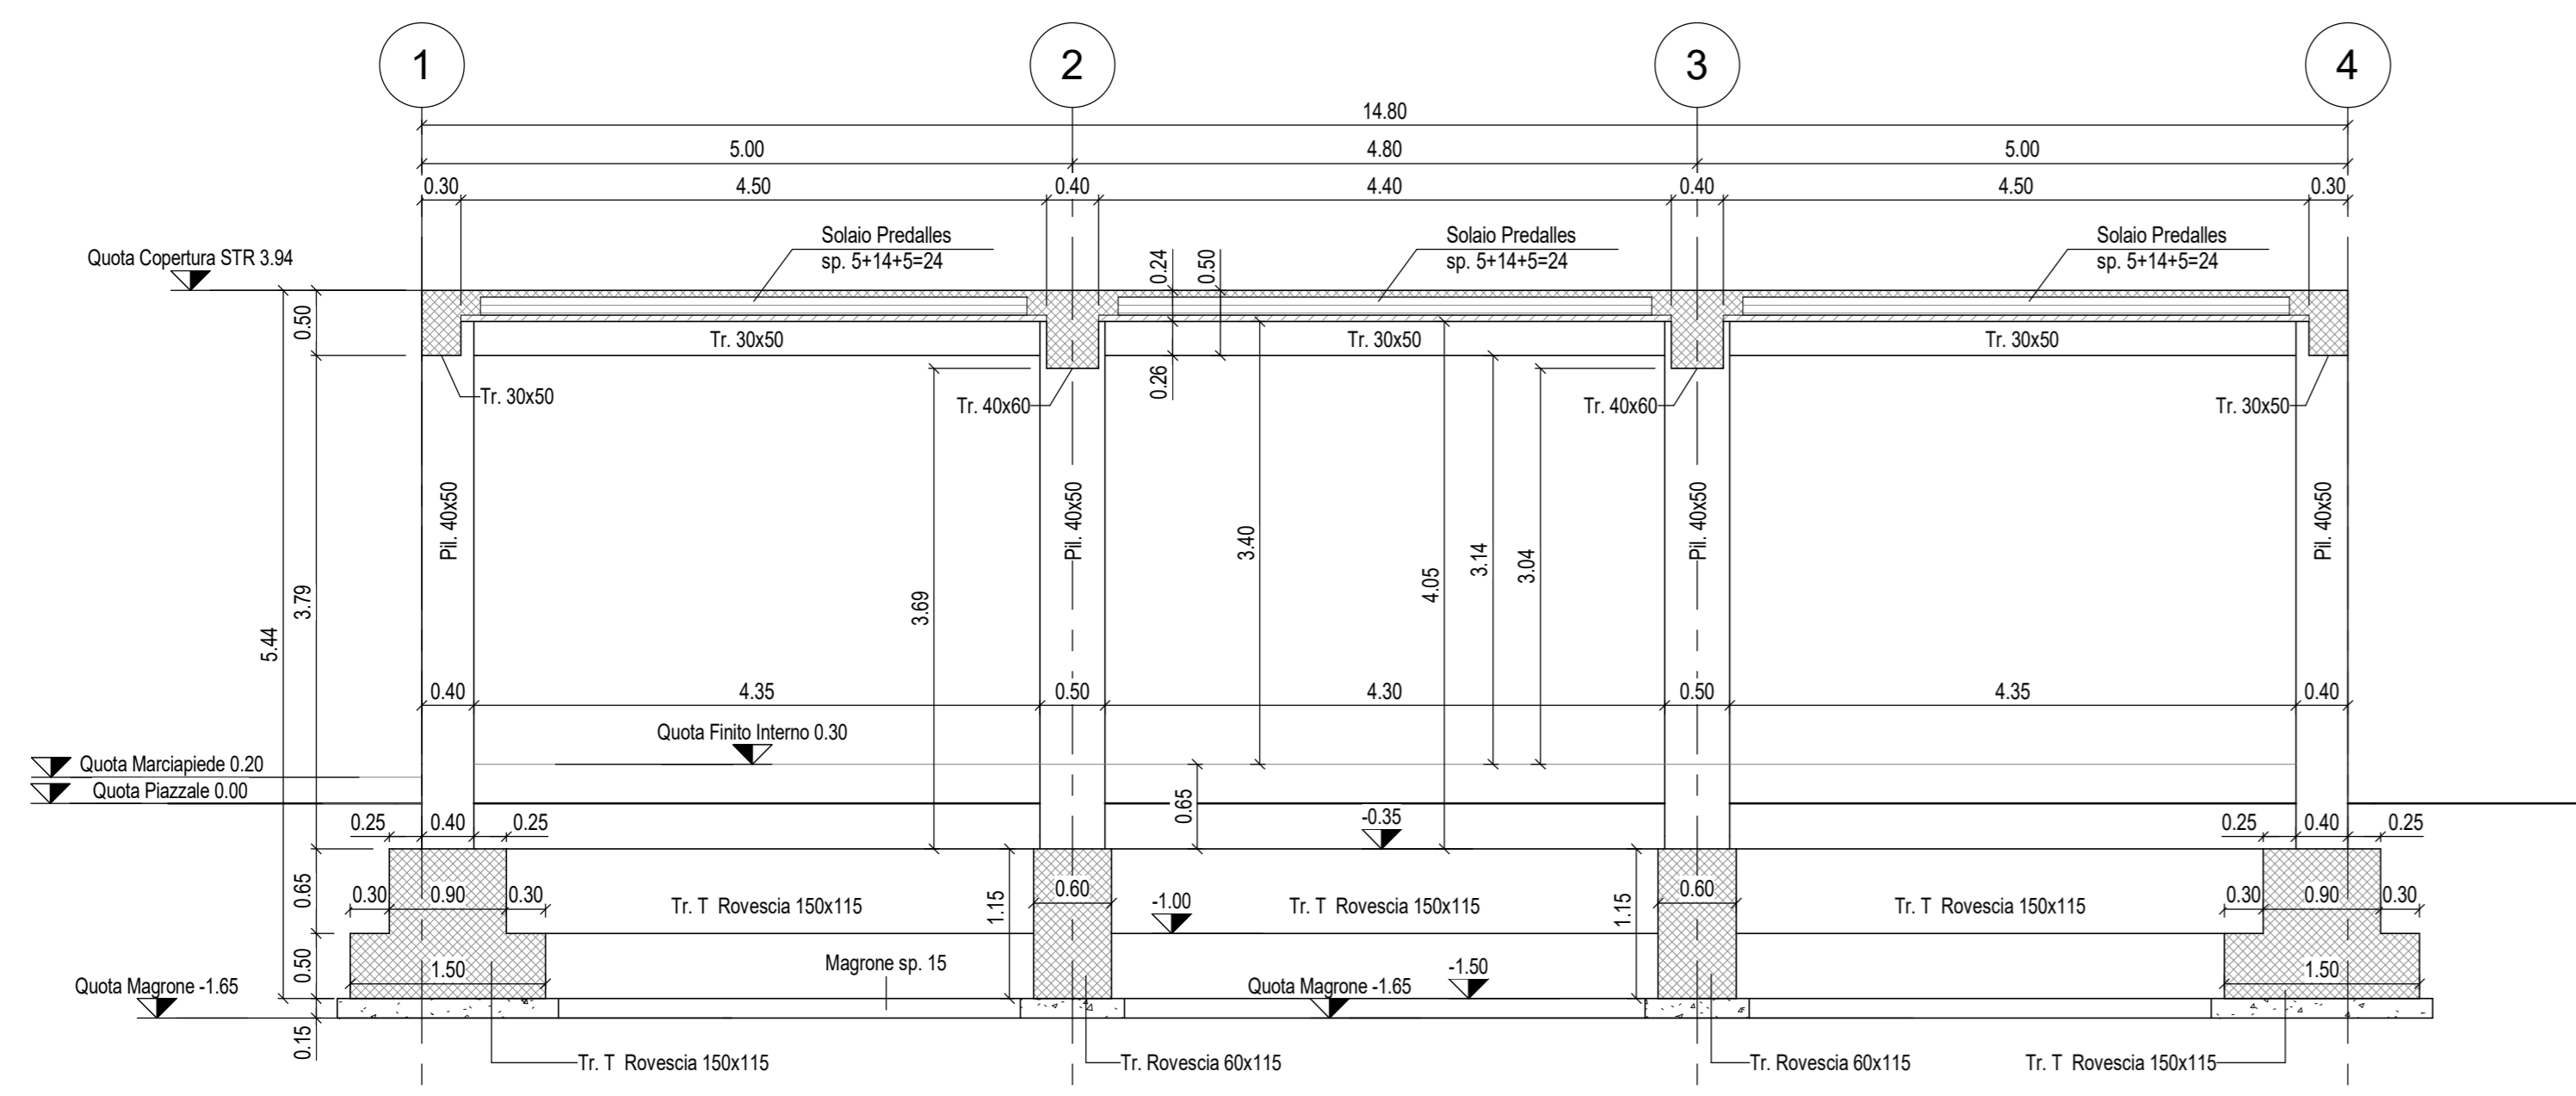

Sezione STR A-A'
1 : 50

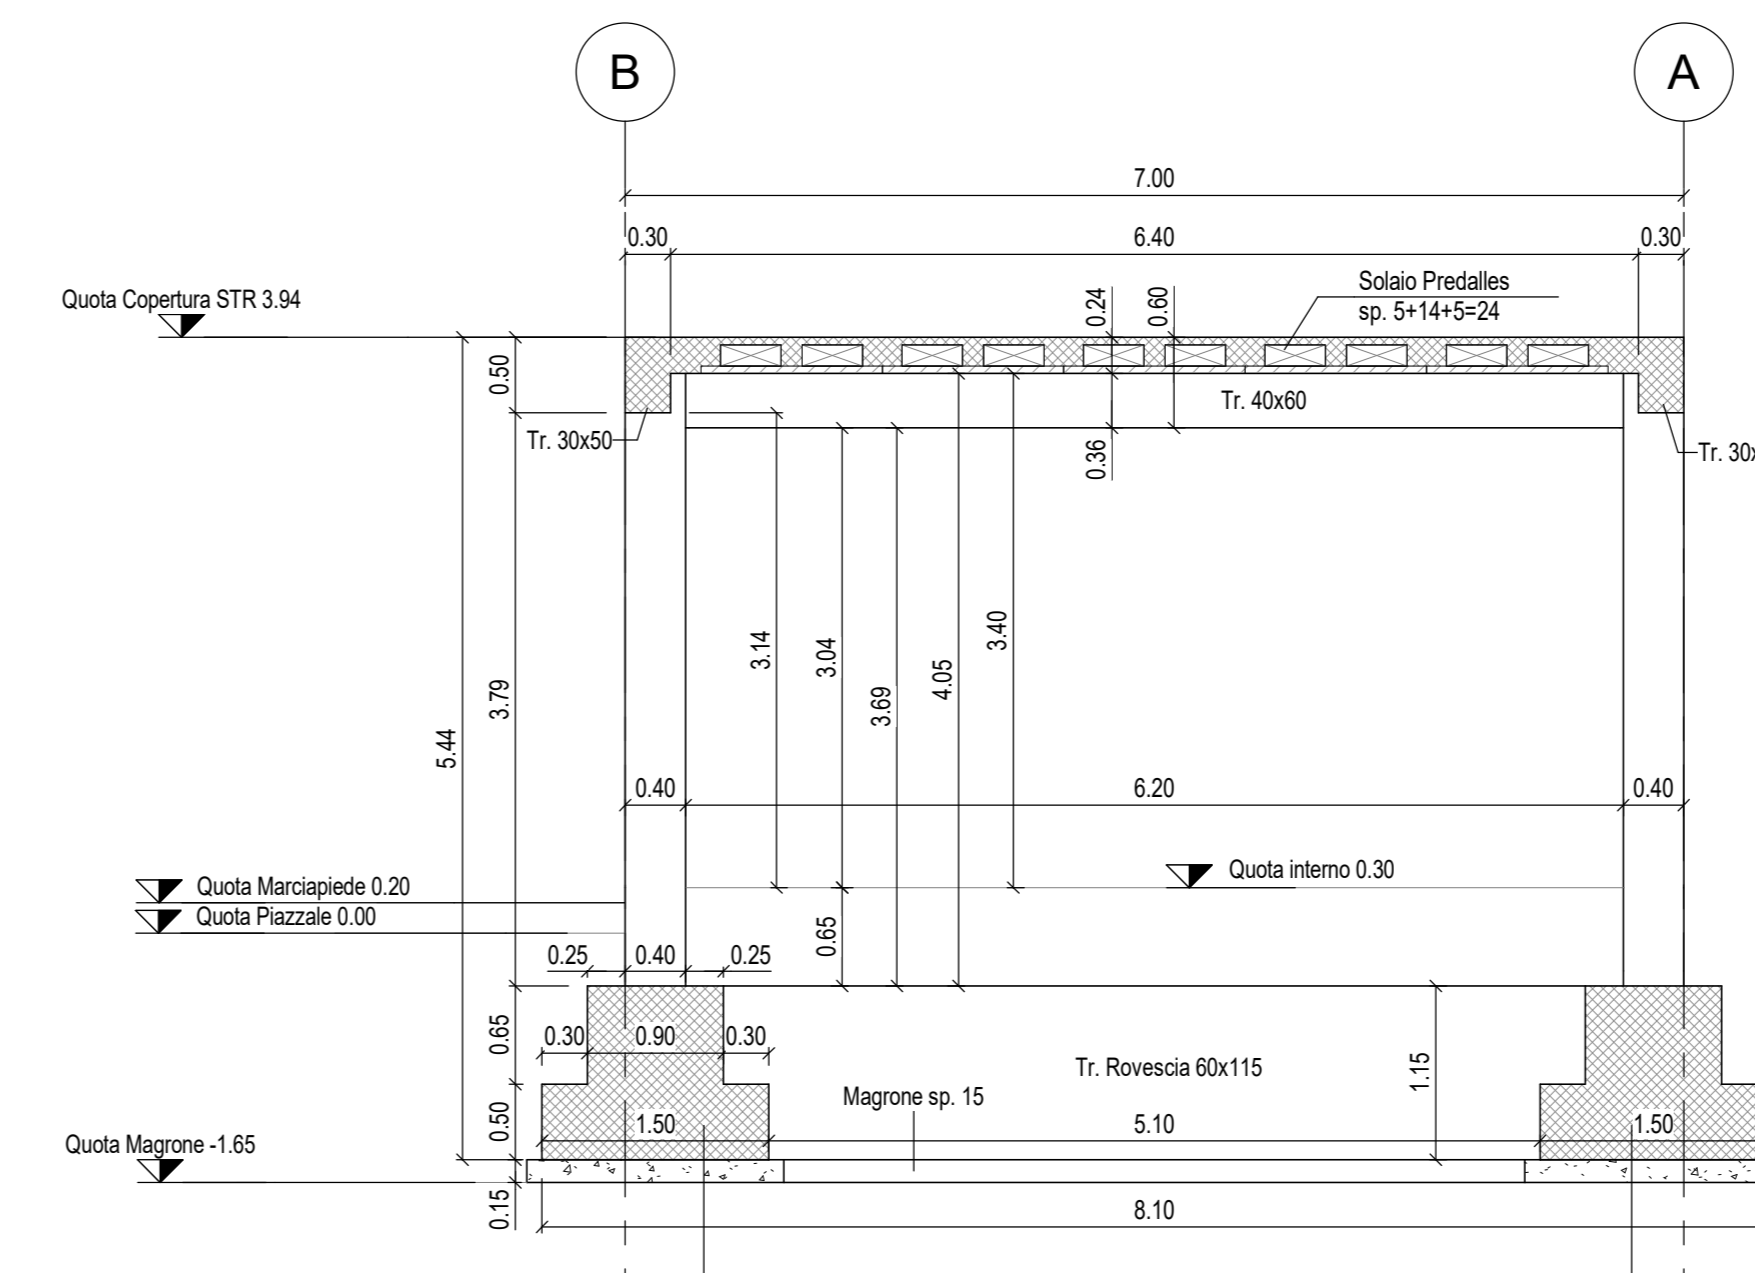

Sezione STR B-B'
1 : 50

COMMITTENTE: **RFI**
RETE FERROVIARIA ITALIANA
GRUPPO FERROVIE DELLO STATO ITALIANE

PROGETTAZIONE: **ITALFERR**
GRUPPO FERROVIE DELLO STATO ITALIANE

DIREZIONE TECNICA
S.O. **PROGETTAZIONE INTEGRATA CENTRO**
PROGETTO DI FATTIBILITA' TECNICO ECONOMICA

NPP 0258 - GRONDA MERCI DI ROMA CINTURA NORD
TRATTA: VALLE AURELIA - VIGNA CLARA

FABBRICATI
FA02 - Fabbricato tecnologico - Bivio Pineto
Strutturale - Pianta e Sezioni

SCALA: **Varie**

Rev.	Descrizione	Redatto	Data	Verificato	Data	Approvato	Data	Autorizzato	Data
A	Emissione definitiva	F. Pignatelli	05/09/2022	C. Cento	05/09/2022	T. Pinelli	05/09/2022	F. Anzani	05/09/2022

File: NR4E1AR29PZFA020001A n. Elab. 111-B