


NOTE

Per le norme e le caratteristiche non espressamente richiamate nel presente elaborato, si fa riferimento al Cap. Costr. OO.CC. e relative deroghe.

SEZIONE TIPO BA03
SCALA 1:50

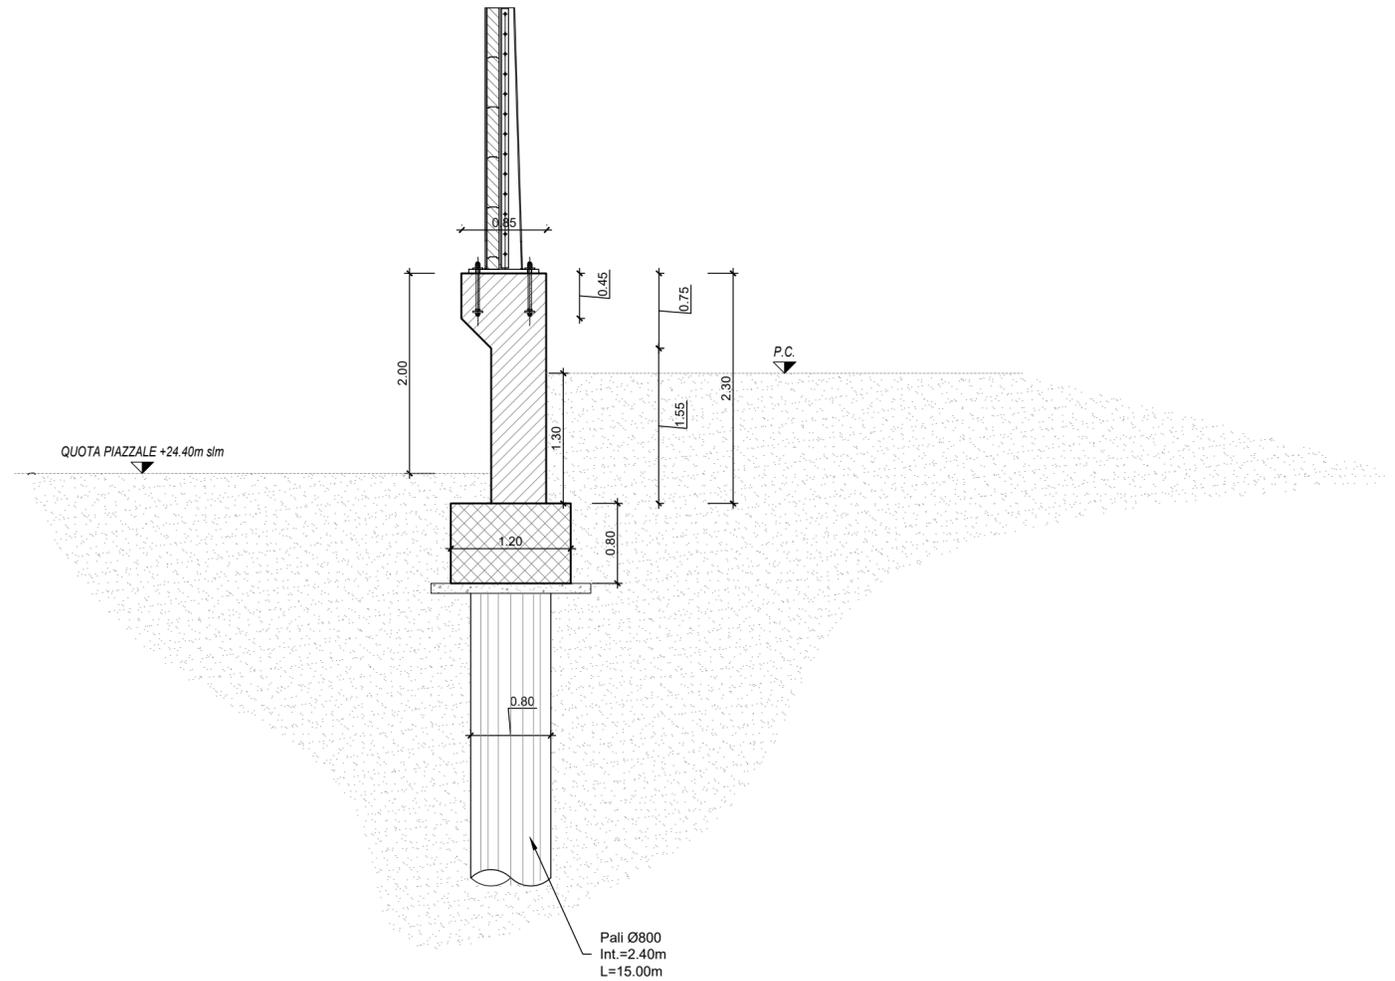

NOTE GENERALI

PER LE CARATTERISTICHE DEI MATERIALI FARE RIFERIMENTO ALL'ELABORATO NR4E1AR29TTOC0000001

COMMITTENTE:



PROGETTAZIONE:



CUP J31H03000180008

DIREZIONE TECNICA

S.O. PROGETTAZIONE INTEGRATA CENTRO

PROGETTO DI FATTIBILITA' TECNICO ECONOMICA

NPP 0258 - GRONDA MERCI DI ROMA CINTURA NORD

TRATTA: VALLE AURELIA - VIGNA CLARA

BARRIERE ANTIRUMORE

Sezione tipologia BA03

SCALA:

1:50

COMMESSA LOTTO FASE ENTE TIPO DOC. OPERA/DISCIPLINA Progr. REV.

NR4E 1A R 29 WB BA0000 001 A

| Rev. | Descrizione | Redatto | Data | Verificato | Data | Approvato | Data | Autorizzato Data |
|------|----------------------|---------------------------------|--------------|-------------------------------|--------------|-----------------------------------|--------------|----------------------------|
| A | Emissione definitiva | F. Brunori <i>F. Brunori</i> | Ottobre 2022 | F. Salute <i>F. Salute</i> | Ottobre 2022 | T. Paoletti <i>T. Paoletti</i> | Ottobre 2022 | F. Arduini Ottobre 2022 |
| | | | | | | | | |
| | | | | | | | | |
| | | | | | | | | |
| | | | | | | | | |

File: NR4E1AR29WBBA0000001A

n. Elab.: 18-5