



2 PIANTA NUOVO SERBATOIO SCALA 1:100

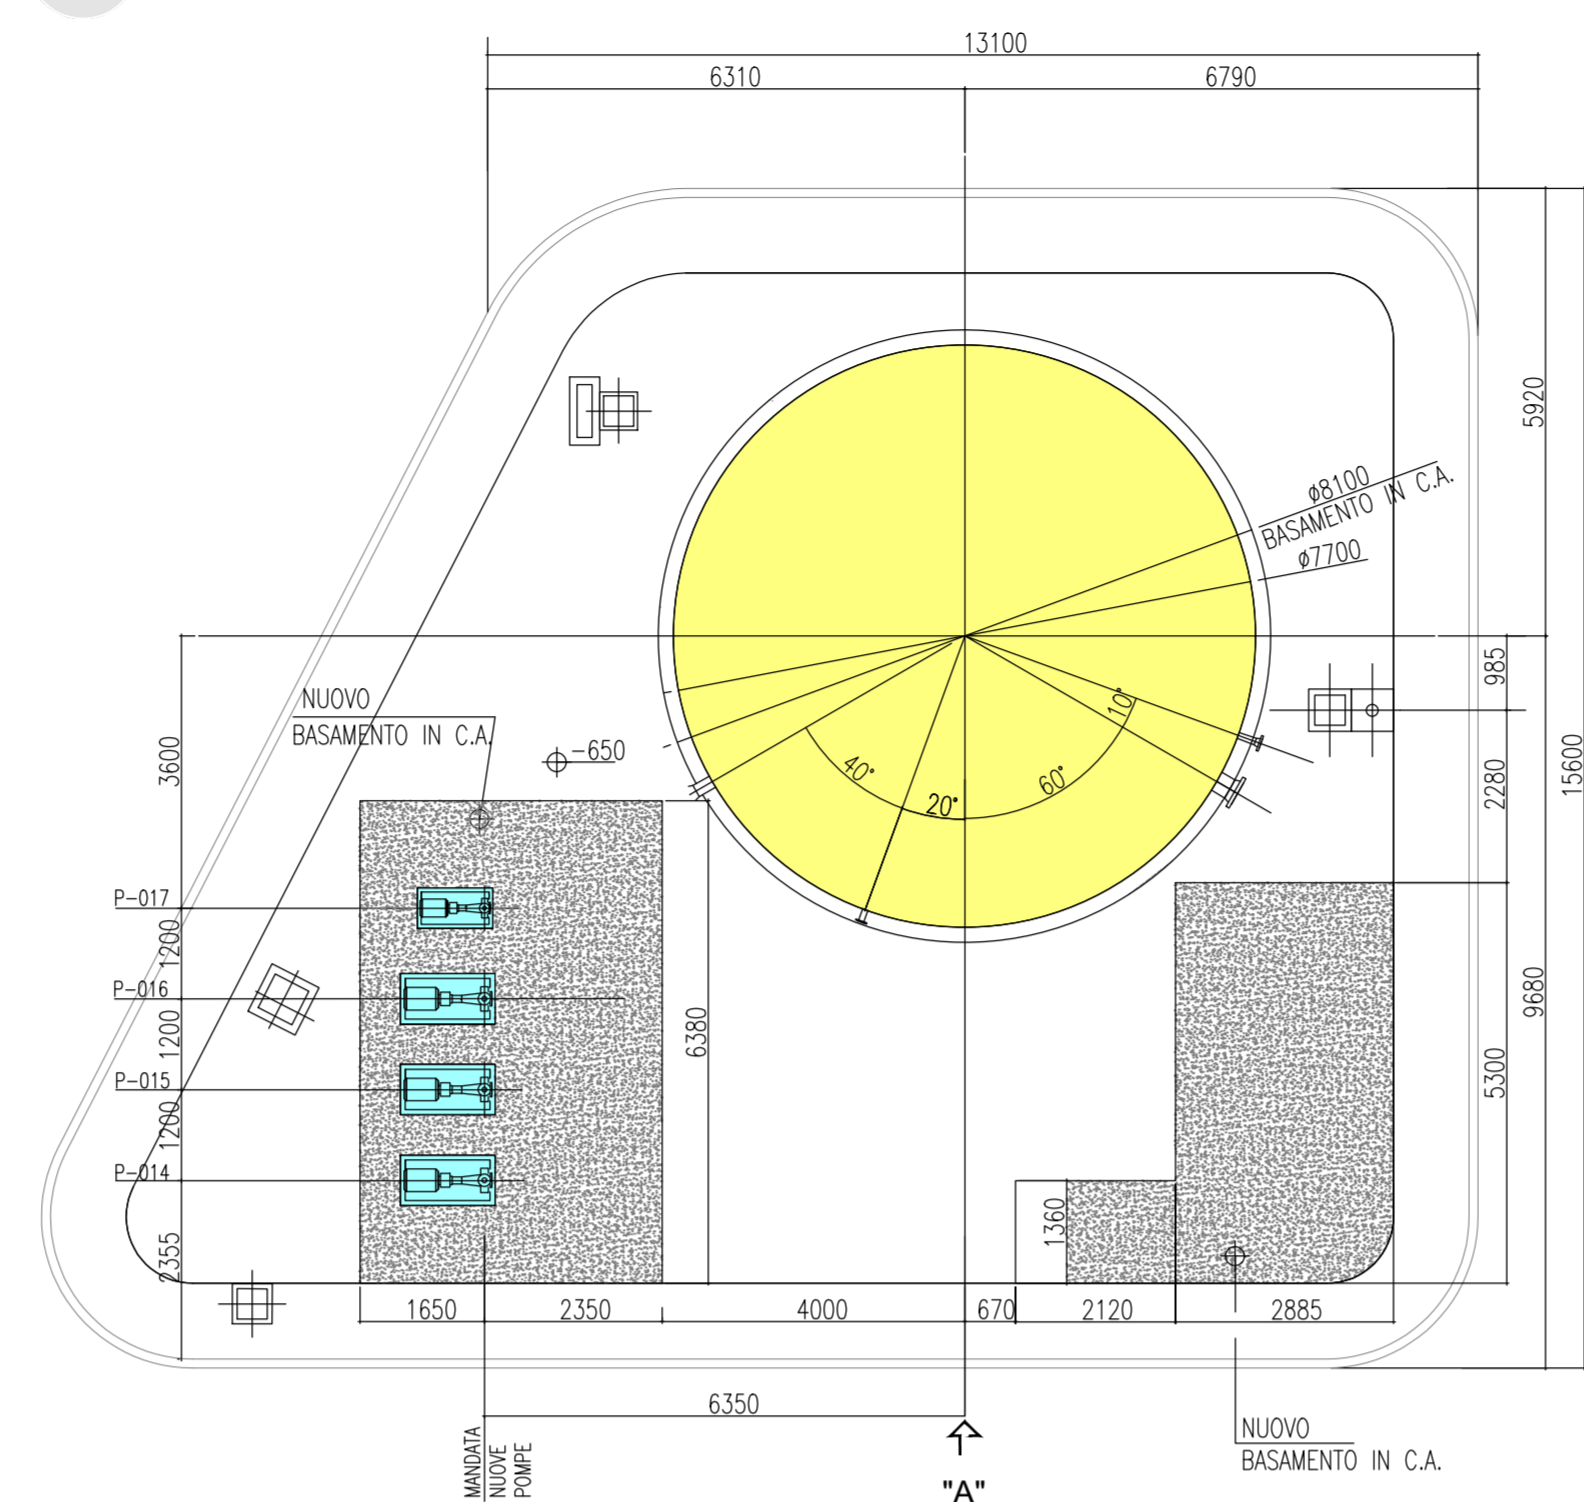


VISTA NUOVO SERBATOIO SCALA 1:100

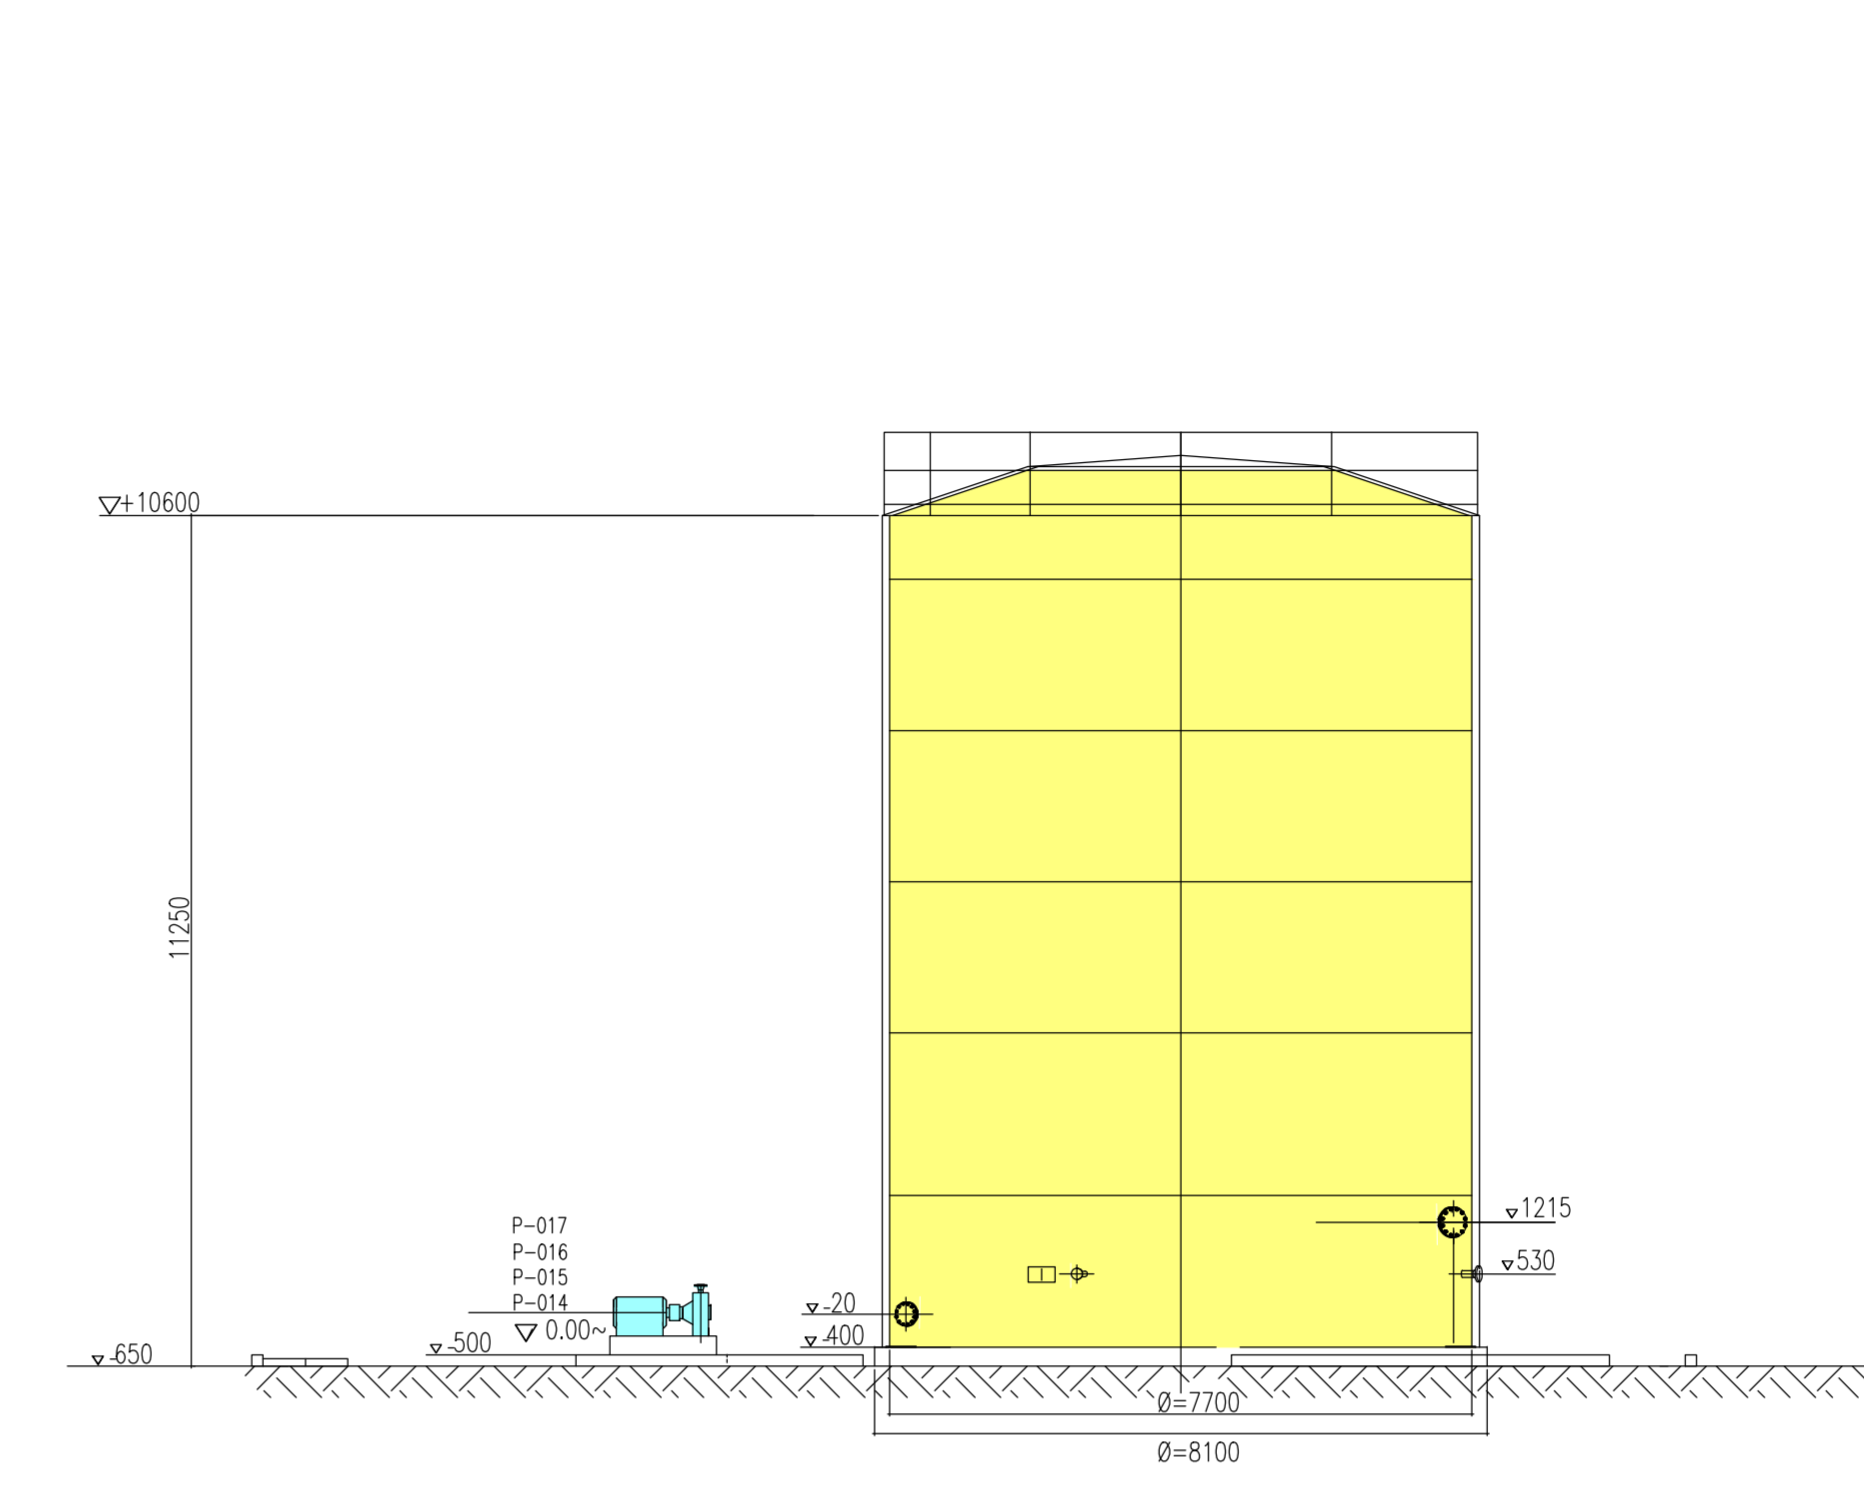

3 SEZIONE A-A EDIFICIO SCAMBIATORI SCALA 1:100



Key Plan

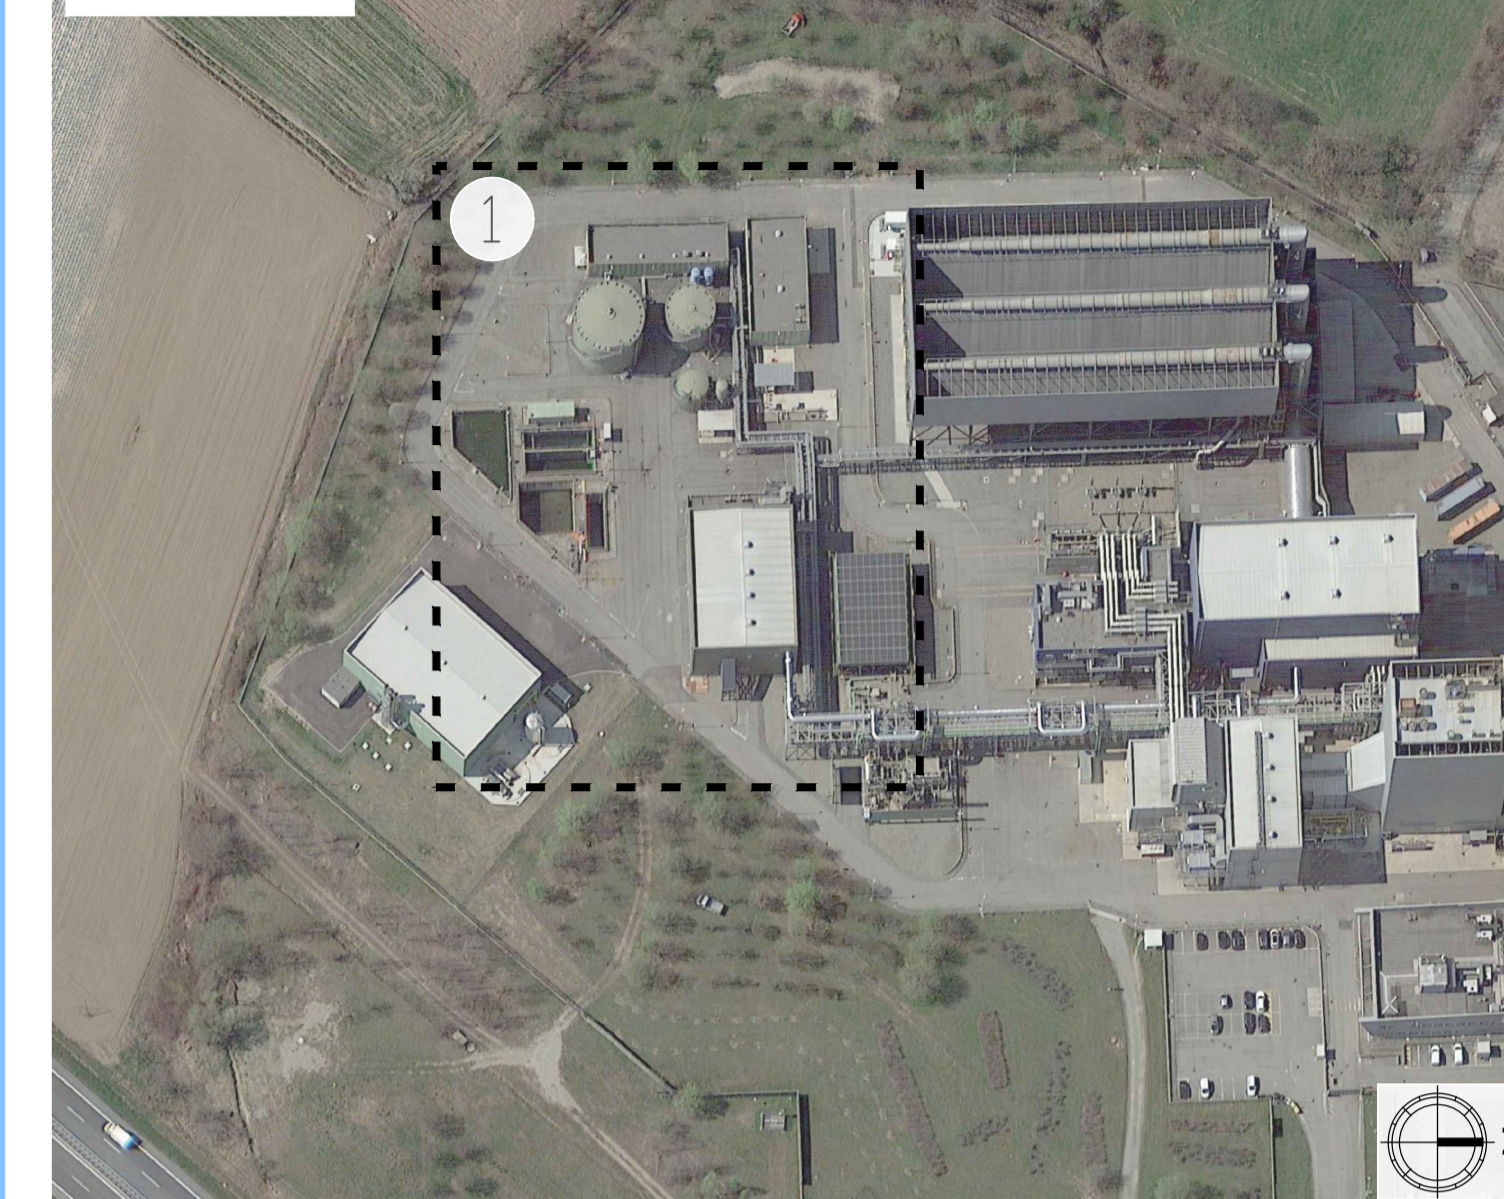

Legenda

- Nuovo serbatoio
- Nuove pompe
- Nuovi scambiatori
- Container cabina elettrica
- Condotte interrate
- Condotte su rack fuori terra



ENGIE Produzione S.p.A.
Sede legale: V.le G. Ribotta, 31
00144 Roma - Italia

INTERVENTI DI ADEGUAMENTO PER LA CONNESSIONE DELLA CENTRALE DI LEINI' ALLA RETE DI TELERISCALDAMENTO DI TORINO NORD EST

VALUTAZIONE PRELIMINARE
(ai sensi dell'art. 6 co. 9 del D.Lgs. 152/2006)

INSEDIAMENTO
Centrale Termoelettrica di Leini
S.P. n. 3 (Cebrosa) Km. 5,100
10040 Leini (TO)



TITOLO ELABORATO

Interventi di progetto

DATA	ED.	REV.	DESCRIZIONE	REDDATTO	VERIFICATO	APPROVATO
11/2022	1	0	Prima Emissione	A. Santilli	M. Massaro	M. Di Prete

CODICE ELABORATO	SCALA	FOGLIO
T02	VARIE	01 di 01

NOME FILE	AMBIENTE SOFTWARE
T02 - Interventi di progetto	Autocad