
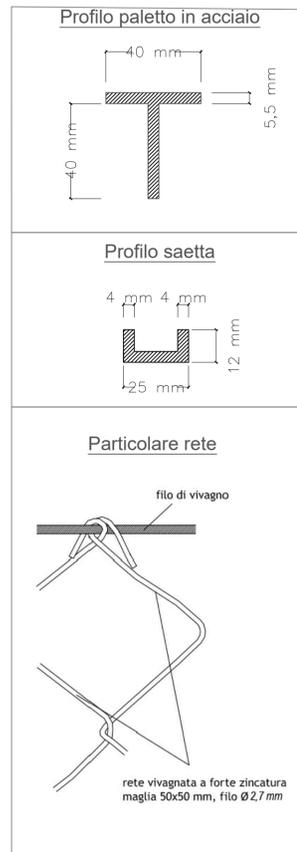



RECINZIONE TIPO

scala 1:25

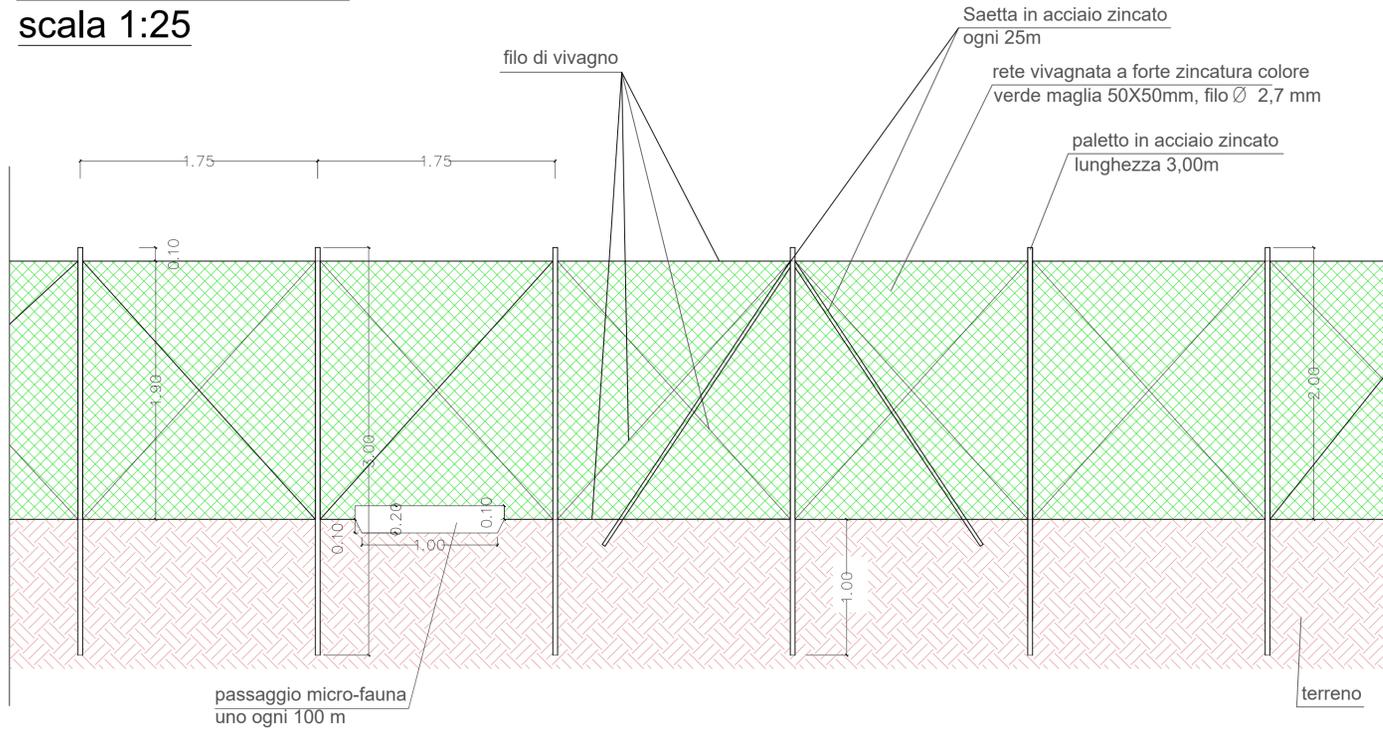


CANCELLO IN ACCIAIO ZINCATO

Scala 1:25

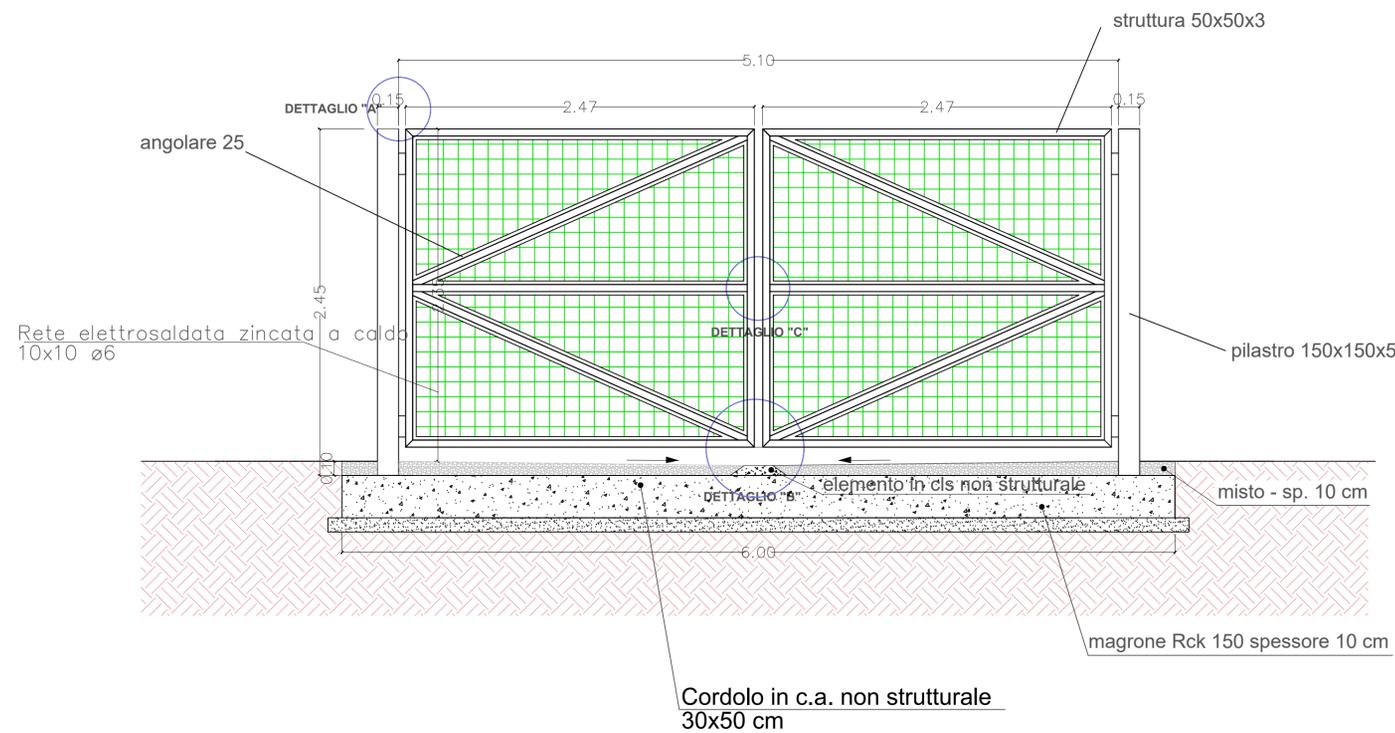

DETTAGLI CANCELLO

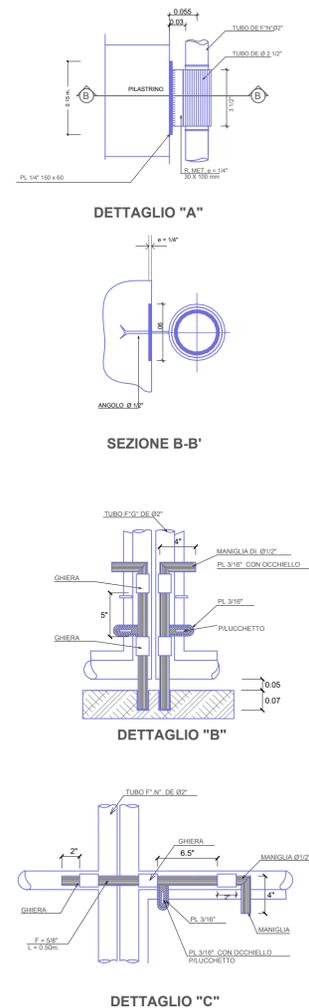

COMUNE DI BENETUTTI	REGIONE AUTONOMA DELLA SARDEGNA	CITTA' METROPOLITANA DI SASSARI			
PROGETTO PER LA REALIZZAZIONE DI UN IMPIANTO FOTOVOLTAICO DELLA POTENZA PARI A 29.970 kWp					
Site in Comune di Benetutti - Provincia di Sassari					
PROCEDIMENTO AUTORIZZATIVO					
PROPONENTE					
BENETUTTI s.r.l.		BENETUTTI S.R.L. Via Dott. Giovanni Lai, 5/B 07010 Benetutti (SS) P.I. 02866920909 - R.E.A. SS-210995 PEC benetuttrisrl@legalmail.it			
TITOLO ELABORATO:		NUMERO ELABORATO:			
Particolari costruttivi recinzione e cancello		T07			
SCALA/FORMATO 1:25 / A1	DATA EMISSIONE Giugno 2022	BNT.PRO.TAV.T07			
SOCIETA' PROPONENTE		SOCIETA' DI SVILUPPO PROGETTO			
BENETUTTI S.r.l.		EMAN S.r.l.			
Responsabile Progetto P.M. Alberto Laudadio L.4/2013 - ASSIREP n. 567		Sviluppo Energie Rinnovabili Via San Quintino 26/A - 10121 Torino (TO) P.I. IT 11439230019 Mail technical@emansrl.it - PEC eman.srl@pec.it			
Responsabile Elaborato Ing. Vincenzo Vergelli Ord. Ing. RM A26107					
Gruppo di Lavoro					
N°	Nome e Cognome	Ruolo	N°	DATA	DESCRIZIONE
01	PM Alberto Laudadio	PM Management e coordinamento	01	Giugno 2022	EMISSIONE
02	Ing. Agostino Amato	Progettazione Elettrica impianto	02		
03	Ing. Vincenzo Vergelli	PTO E Progettazione definitiva	03		
04	Ing. Agide Maria Borelli	Calcoli strutturali	04		
05	Dott.ssa Claudia Carente	Archeologica preventiva	05		
06	Dott. Agr. Fabrizio Vinci	Aspetti agronomici	06		
07	Ing. Gianluca Cadeddu	Tecnico in acustica	07		
08	Dott. Francesco Lecis	Aspetti biotici e avifauna	08		
09	Studio Envi Area	SIA e sezione ambientale	09		