



"SEZIONE TRASVERSALE - ATTRAVERSAMENTI FUME CON T.O.C." - INTERSEZIONE n.1, n.2, n.3 e n.5

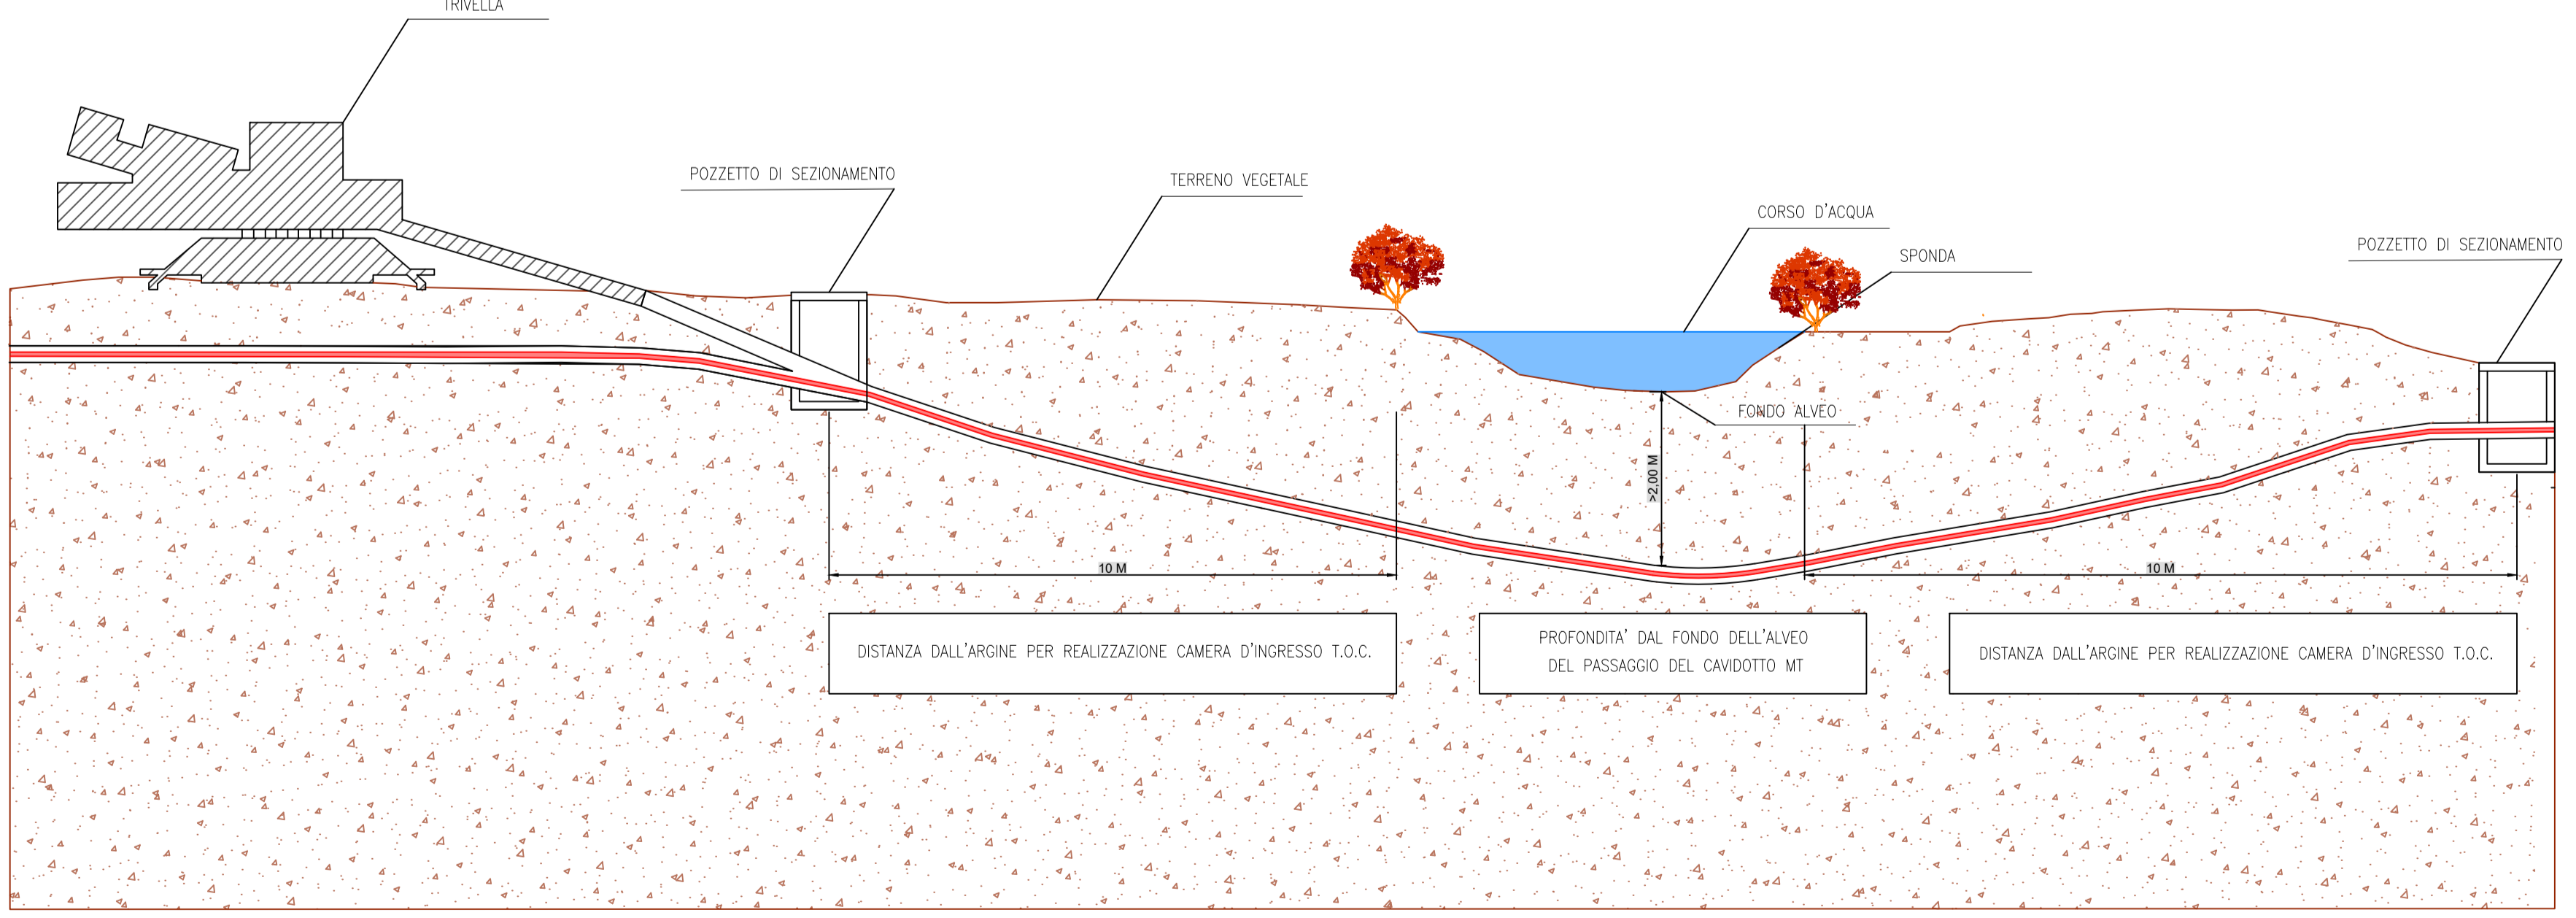

"SEZIONE TRASVERSALE - ATTRAVERSAMENTI FUME CON STAFFAGGIO" - INTERSEZIONE n.4

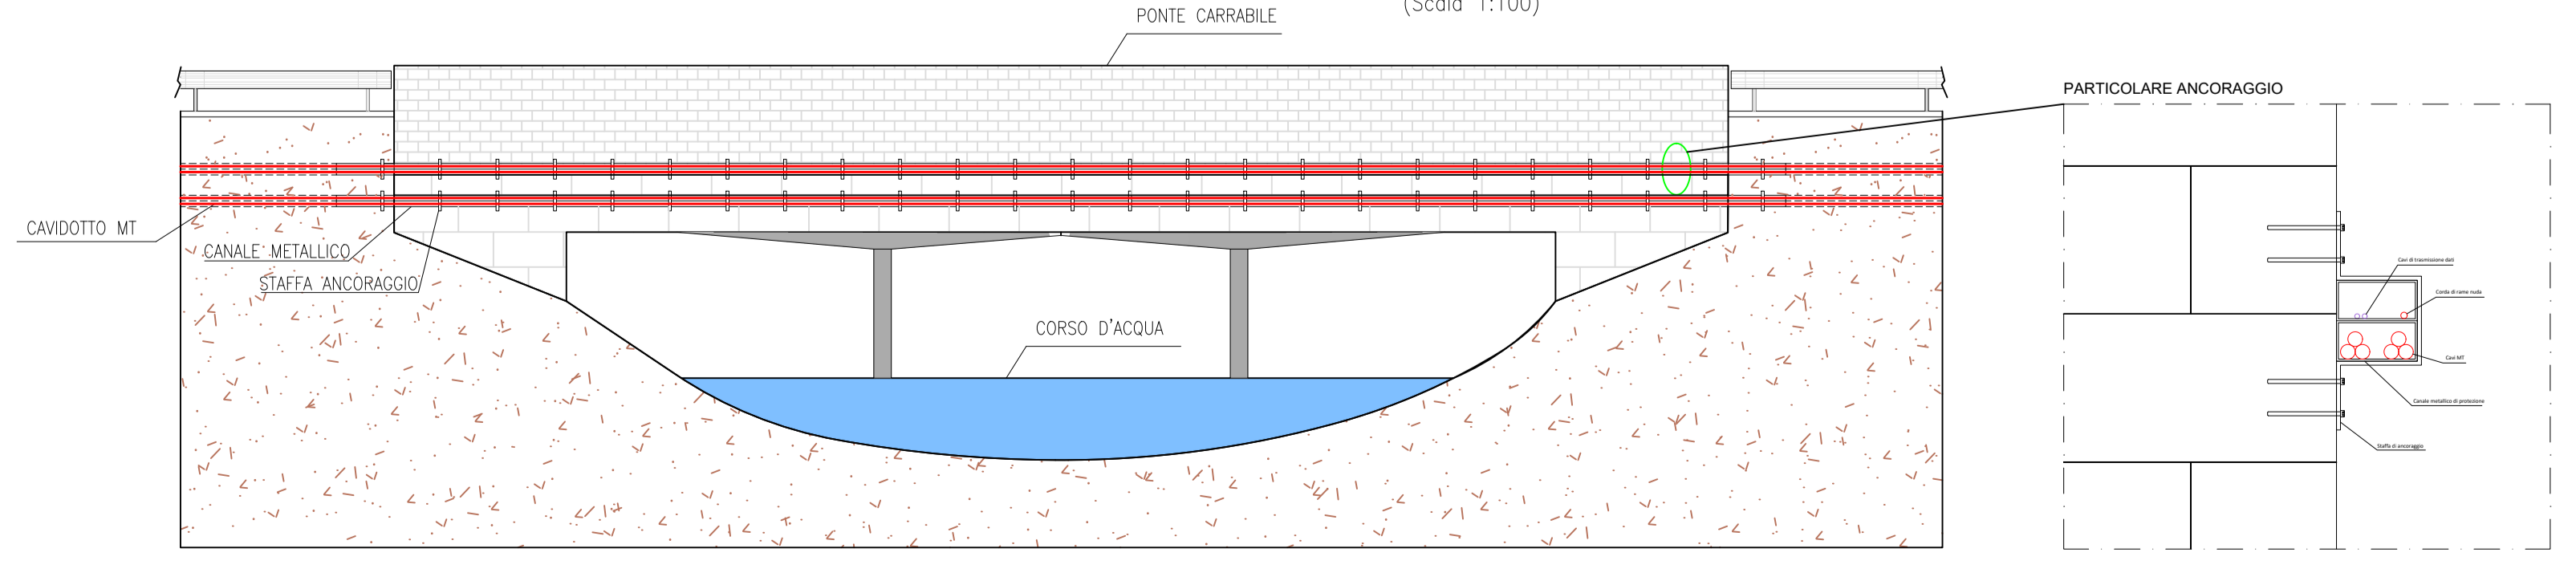

LEGENDA

	Sezioni di posa cavodotto MT		Stazione elettrica utente MT/AT
	Corso d'acqua		Confini comunali
	Linea interrata MT 30 kV		Linea interrata AT
	INT. n. i		Punto di attraversamento linea MT con asta fluviale

COMUNE DI BENETUTTI	REGIONE AUTONOMA DELLA SARDEGNA	CITTA' METROPOLITANA DI SASSARI			
PROGETTO PER LA REALIZZAZIONE DELLA POTENZA PARI A 29.970 kWp					
Sito in Comune di Benetutti - Provincia di Sassari					
PROCEDIMENTO AUTORIZZATIVO					
PROPONENTE					
		BENETUTTI S.R.L. Via Dott. Giovanni Lai, 5/B 07010 Benetutti (SS) P.I. 02866920909 - R.E.A. SS-210995 PEC benetuttisi@legalmail.it			
TITOLO ELABORATO:		NUMERO ELABORATO:			
Particolari attraversamenti cavodotto MT		T13			
SCALA/FORMATO	DATA EMISSIONE	BNT.PRO.TAV.T13			
1:25.000 - 1:1.000 - 1:150 / A0	Giugno 2022				
SOCIETA' PROPONENTE		SOCIETA' DI SVILUPPO PROGETTO			
BENETUTTI S.r.l.		EMAN S.r.l. Subito Energy Rinnovabili Via San Quirino 26/A - 10121 Torino (TO) P.I. 11449230015 Mail: tecnico@eman.it - PEC: eman.srl@pec.it			
Responsabile Progetto	Responsabile Elaborato				
P.M. Alberto Laudadio I.C. 0121 - ASSIMP 567	Ing. Vincenzo Vergelli Dir. Ing. AM 42607				
Gruppo di Lavoro					
N°	Nome e Cognome	Ruolo	N°	DATA	DESCRIZIONE
01	PM Alberto Laudadio	Management e coordinamento	01	Giugno 2022	EMISSIONE
02	Ing. Agostino Amato	Progettazione Elettrica impianto	02		
03	Ing. Vincenzo Vergelli	PTO E Progettazione definitiva	03		
04	Ing. Agide Maria Borelli	Calcoli strutturali	04		
05	Dott.ssa Claudia Carente	Archeologia preventiva	05		
06	Dott. Agr. Fabrizio Viroli	Aspetti agronomici	06		
07	Ing. Gianluca Calabrese	Tecnico in cantiere	07		
08	Dott. Francesco Leoni	Aspetti botanici e arborea	08		
09	Studio Envi Area	SIA e sezione ambientale	09		