
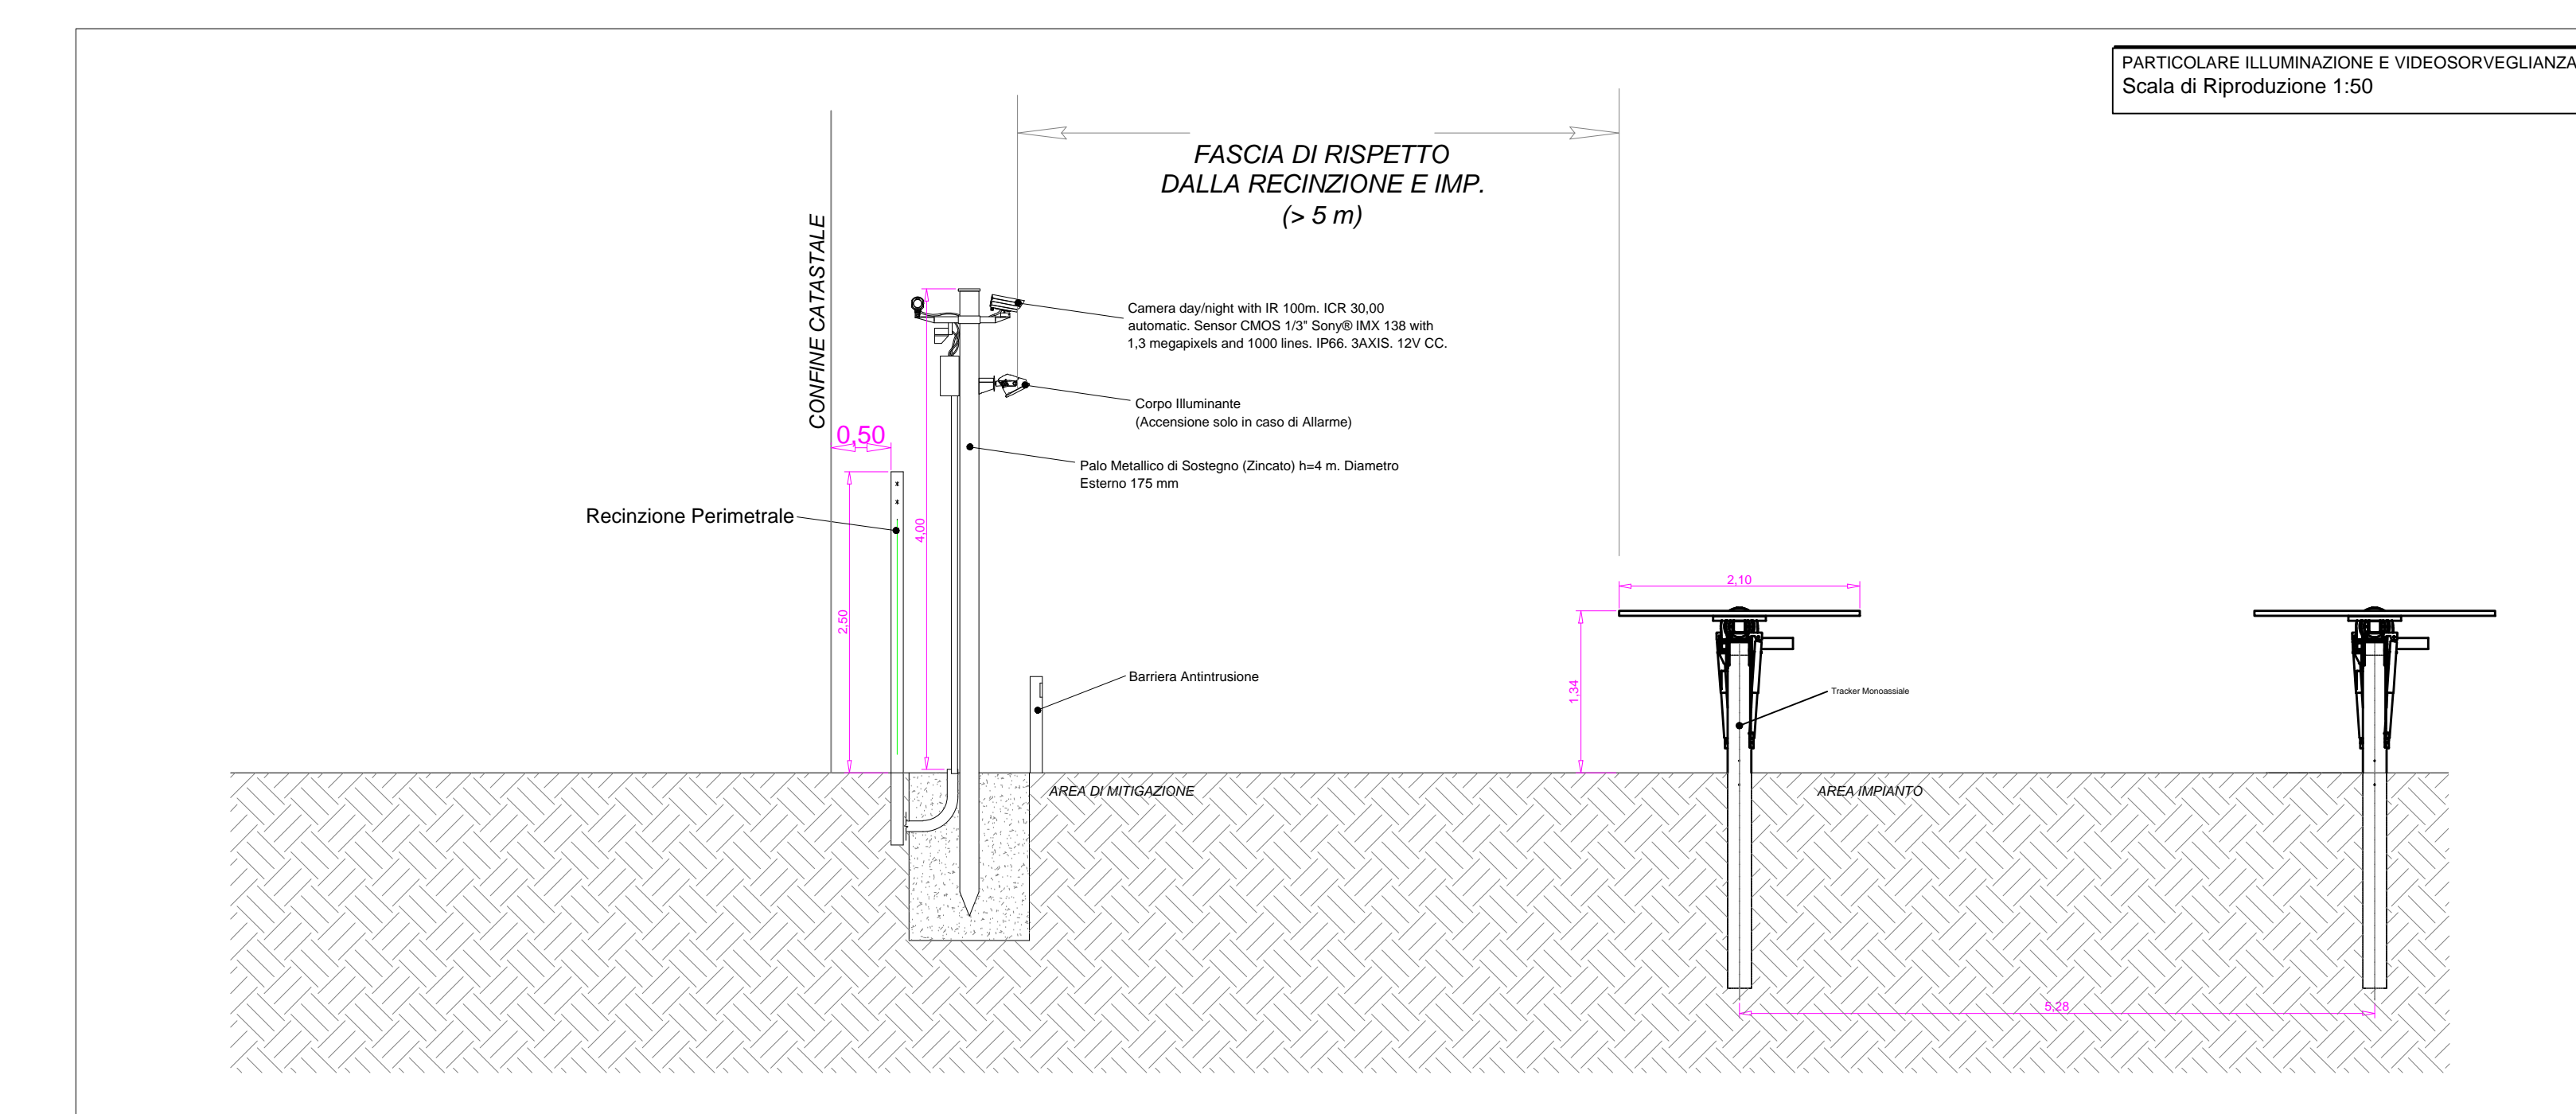


- LEGENDA**
- Confini Catastali
 - Recinzione Perimetrale
 - Mitigazione Perimetrale
 - CANCELLO DI INGRESSO AUTOMATICO
 - Viabilità di Nuova Realizzazione
 - Viabilità Comunale Esistente
 - Viabilità Vicinale Esistente
 - Power Station
 - Cabina di Parallelo
 - Vano Tecnico
 - Control Room
 - Tracker Monoassiale 26x4
 - Tracker Monoassiale 26x2
 - Elementi Impianto Terra
 - Fascia Di Rispetto MT Esistente
 - Fascia Di Rispetto AT Esistente
 - Fascia Di Rispetto Acquedotto
 - Fascia Di Rispetto Stradale
 - Palo Metallico con Illuminazione e Videosorveglianza

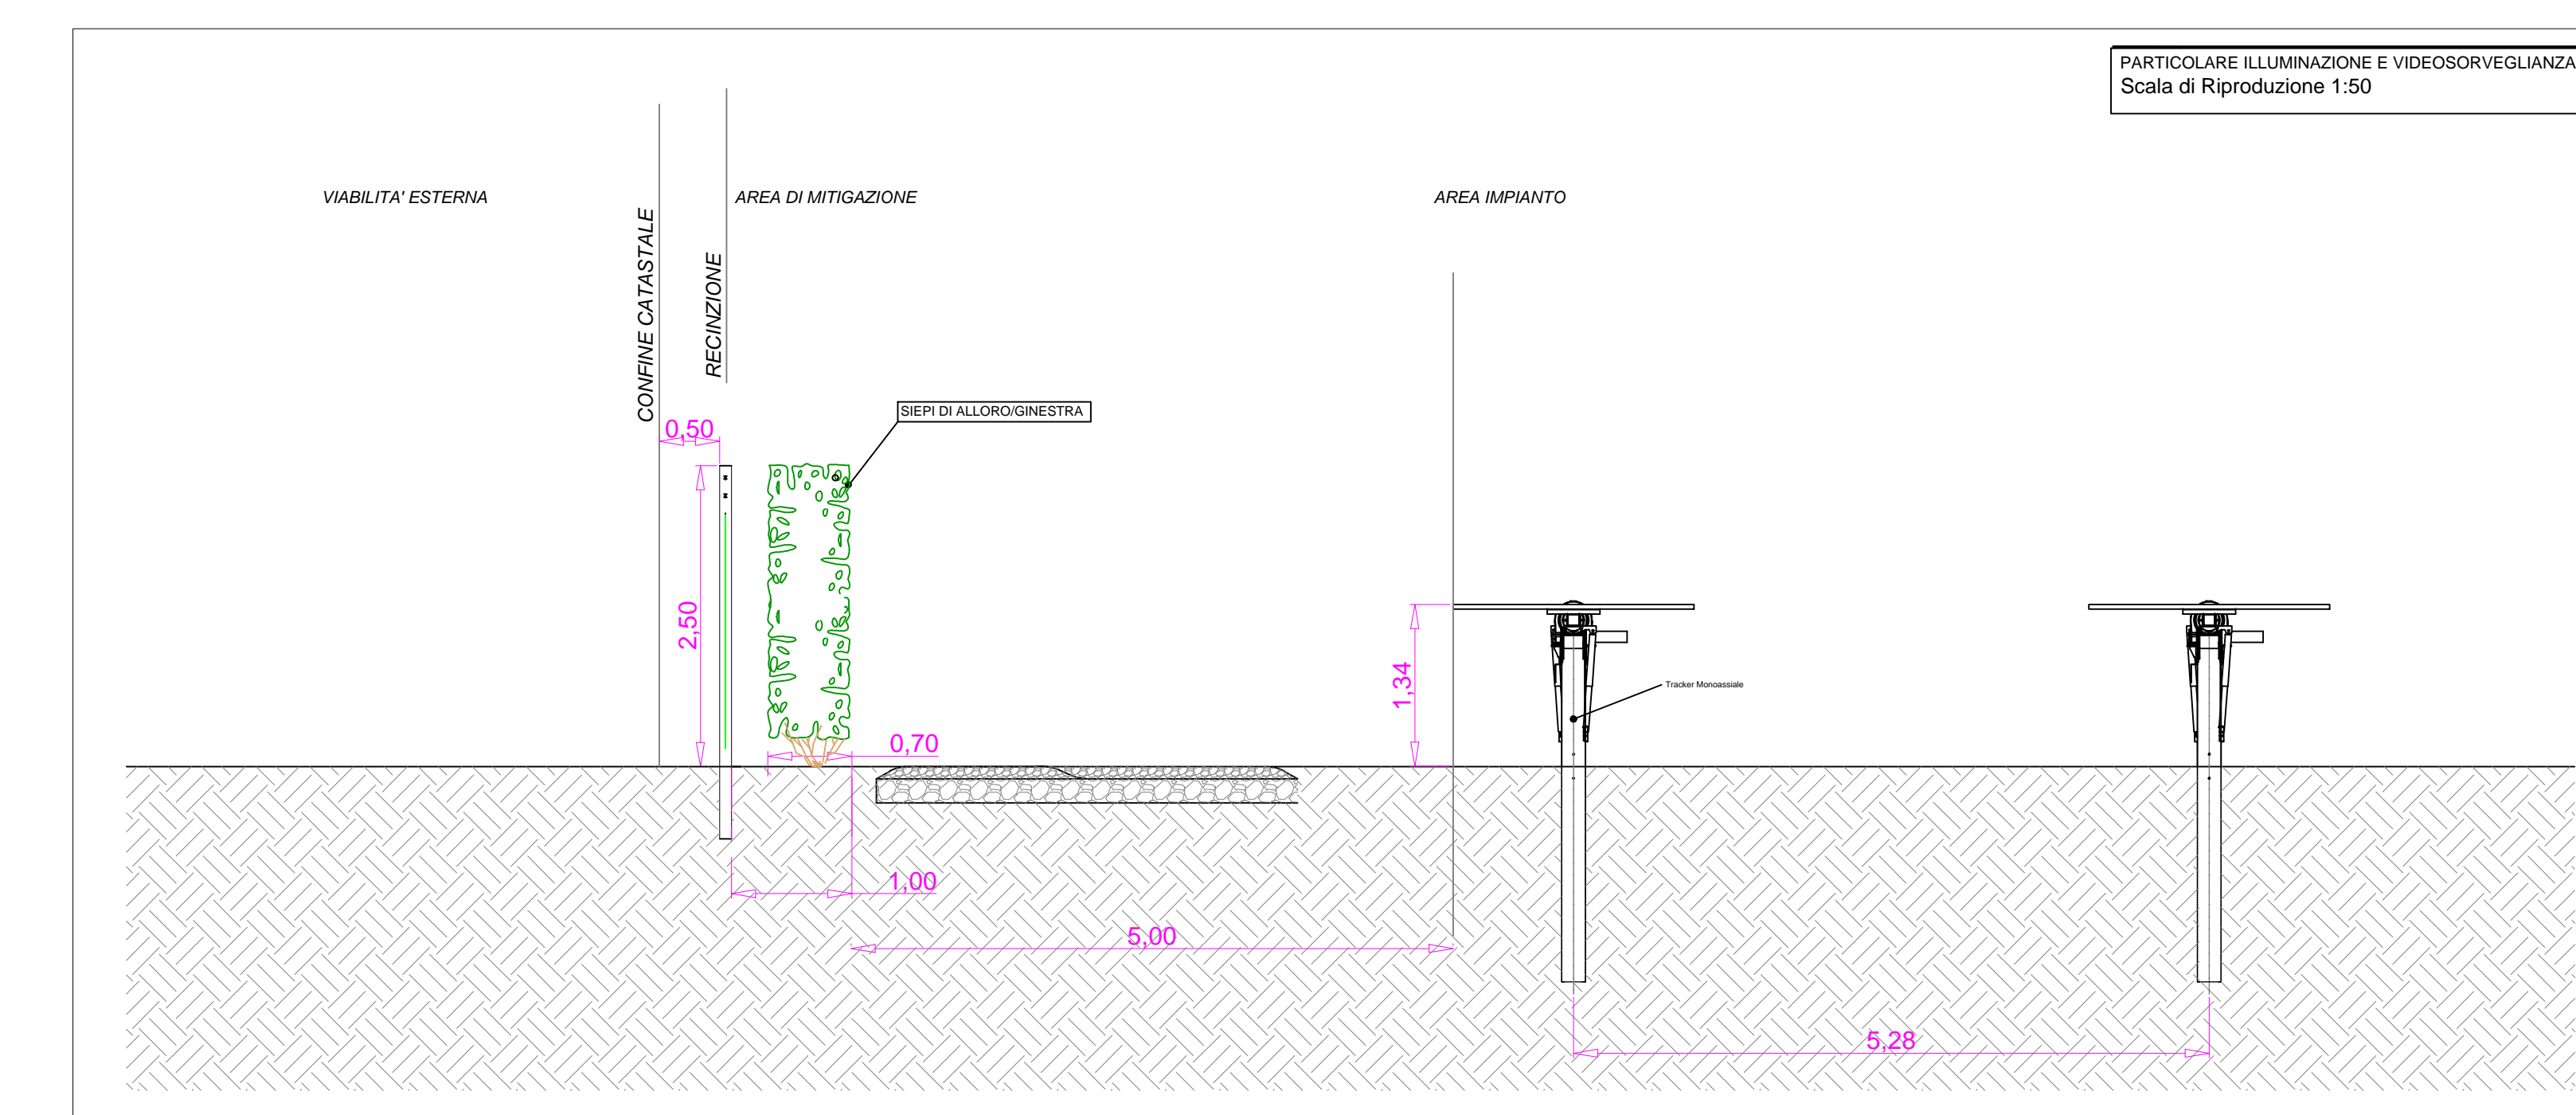

COMUNE DI SALICE SALENTINO
 COMUNE DI GUAGNANO
 COMUNE DI SAN PANCRAZIO SALENTINO
 PROVINCIA DI LECCE
 PROVINCIA DI BRINDISI
 REGIONE PUGLIA

REALIZZAZIONE DI UN PARCO AGROVOLTAICO DELLA POTENZA DI PICCO PARI A 42.334,24 kW (DC) E CON CONNESSIONE ALLA RTN PER UNA POTENZA DI IMMISSIONE PARI A 40.000,00 kW (AC) CON INTEGRATO UN PIANO AGRONOMICO OTTIMIZZATO PER LE CARATTERISTICHE AGRICOLE DELL'AREA

Denominazione Impianto: **AGROSOLAR ENERGY QUATTRO**

Ubicazione: Comune di Salice Salentino (LE), Guagnano (LE) e San Pancrazio Salentino (BR) Loc. Strada Per Avetrana

ELABORATO 020140

PARTICOLARI VIABILITA', ILLUMINAZIONE E VIDEOSORVEGLIANZA

EG PACE ENGINEERING
 SPINZO-020140-D-Part-Viab-Illum-Video
 Project - Commissioning - Consulting
 PIAZZA DI SALICENTINO 16
 02012 Civitanova Marche (MC)
 ITALY
 P.IVA 02014170139
 Scale: Variabile
 Date: 15/10/2022
 PROGETTO
 I Richiedente: SOLAR ENERGY QUATTRO S.r.l. Via Salaria Nuova, 9 37100 Verona (VR) P.IVA 030031076
 Tecnico: Dott. Ing. Luca Ferracuti Pompa iscritto al n. A344 dell'Albo degli Ingegneri della Provincia di Fermo

Revisione	Data	Descrizione	Redatto	Approvato	Autorezzato
01	15/10/2022	Progetto Definitivo	F.P.L.	F.P.L.	F.P.L.
02	14/10/2021	Revisione	F.P.L.	F.P.L.	F.P.L.
03	15/04/2022	Revisione	F.P.L.	F.P.L.	F.P.L.
04	15/10/2022	Revisione	F.P.L.	F.P.L.	F.P.L.

Il Tecnico: Dott. Ing. Luca Ferracuti Pompa (iscritto al n. A344 dell'Albo degli Ingegneri della Provincia di Fermo)
 Il Richiedente: **SOLAR ENERGY QUATTRO S.r.l.**