

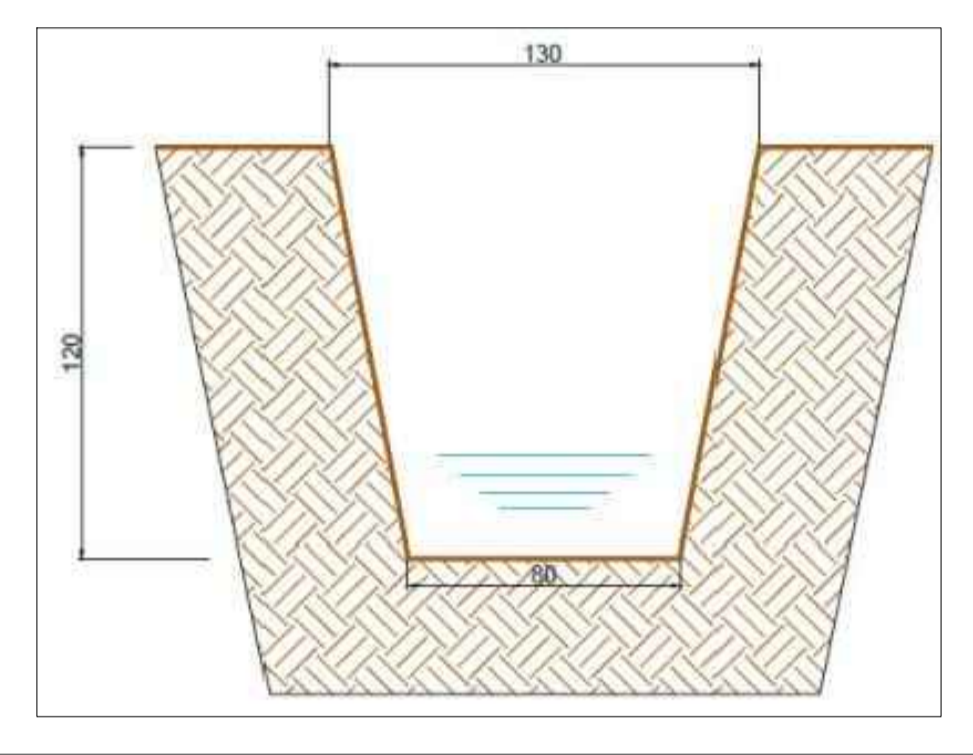


Particolare Canale di Raccolta Principale

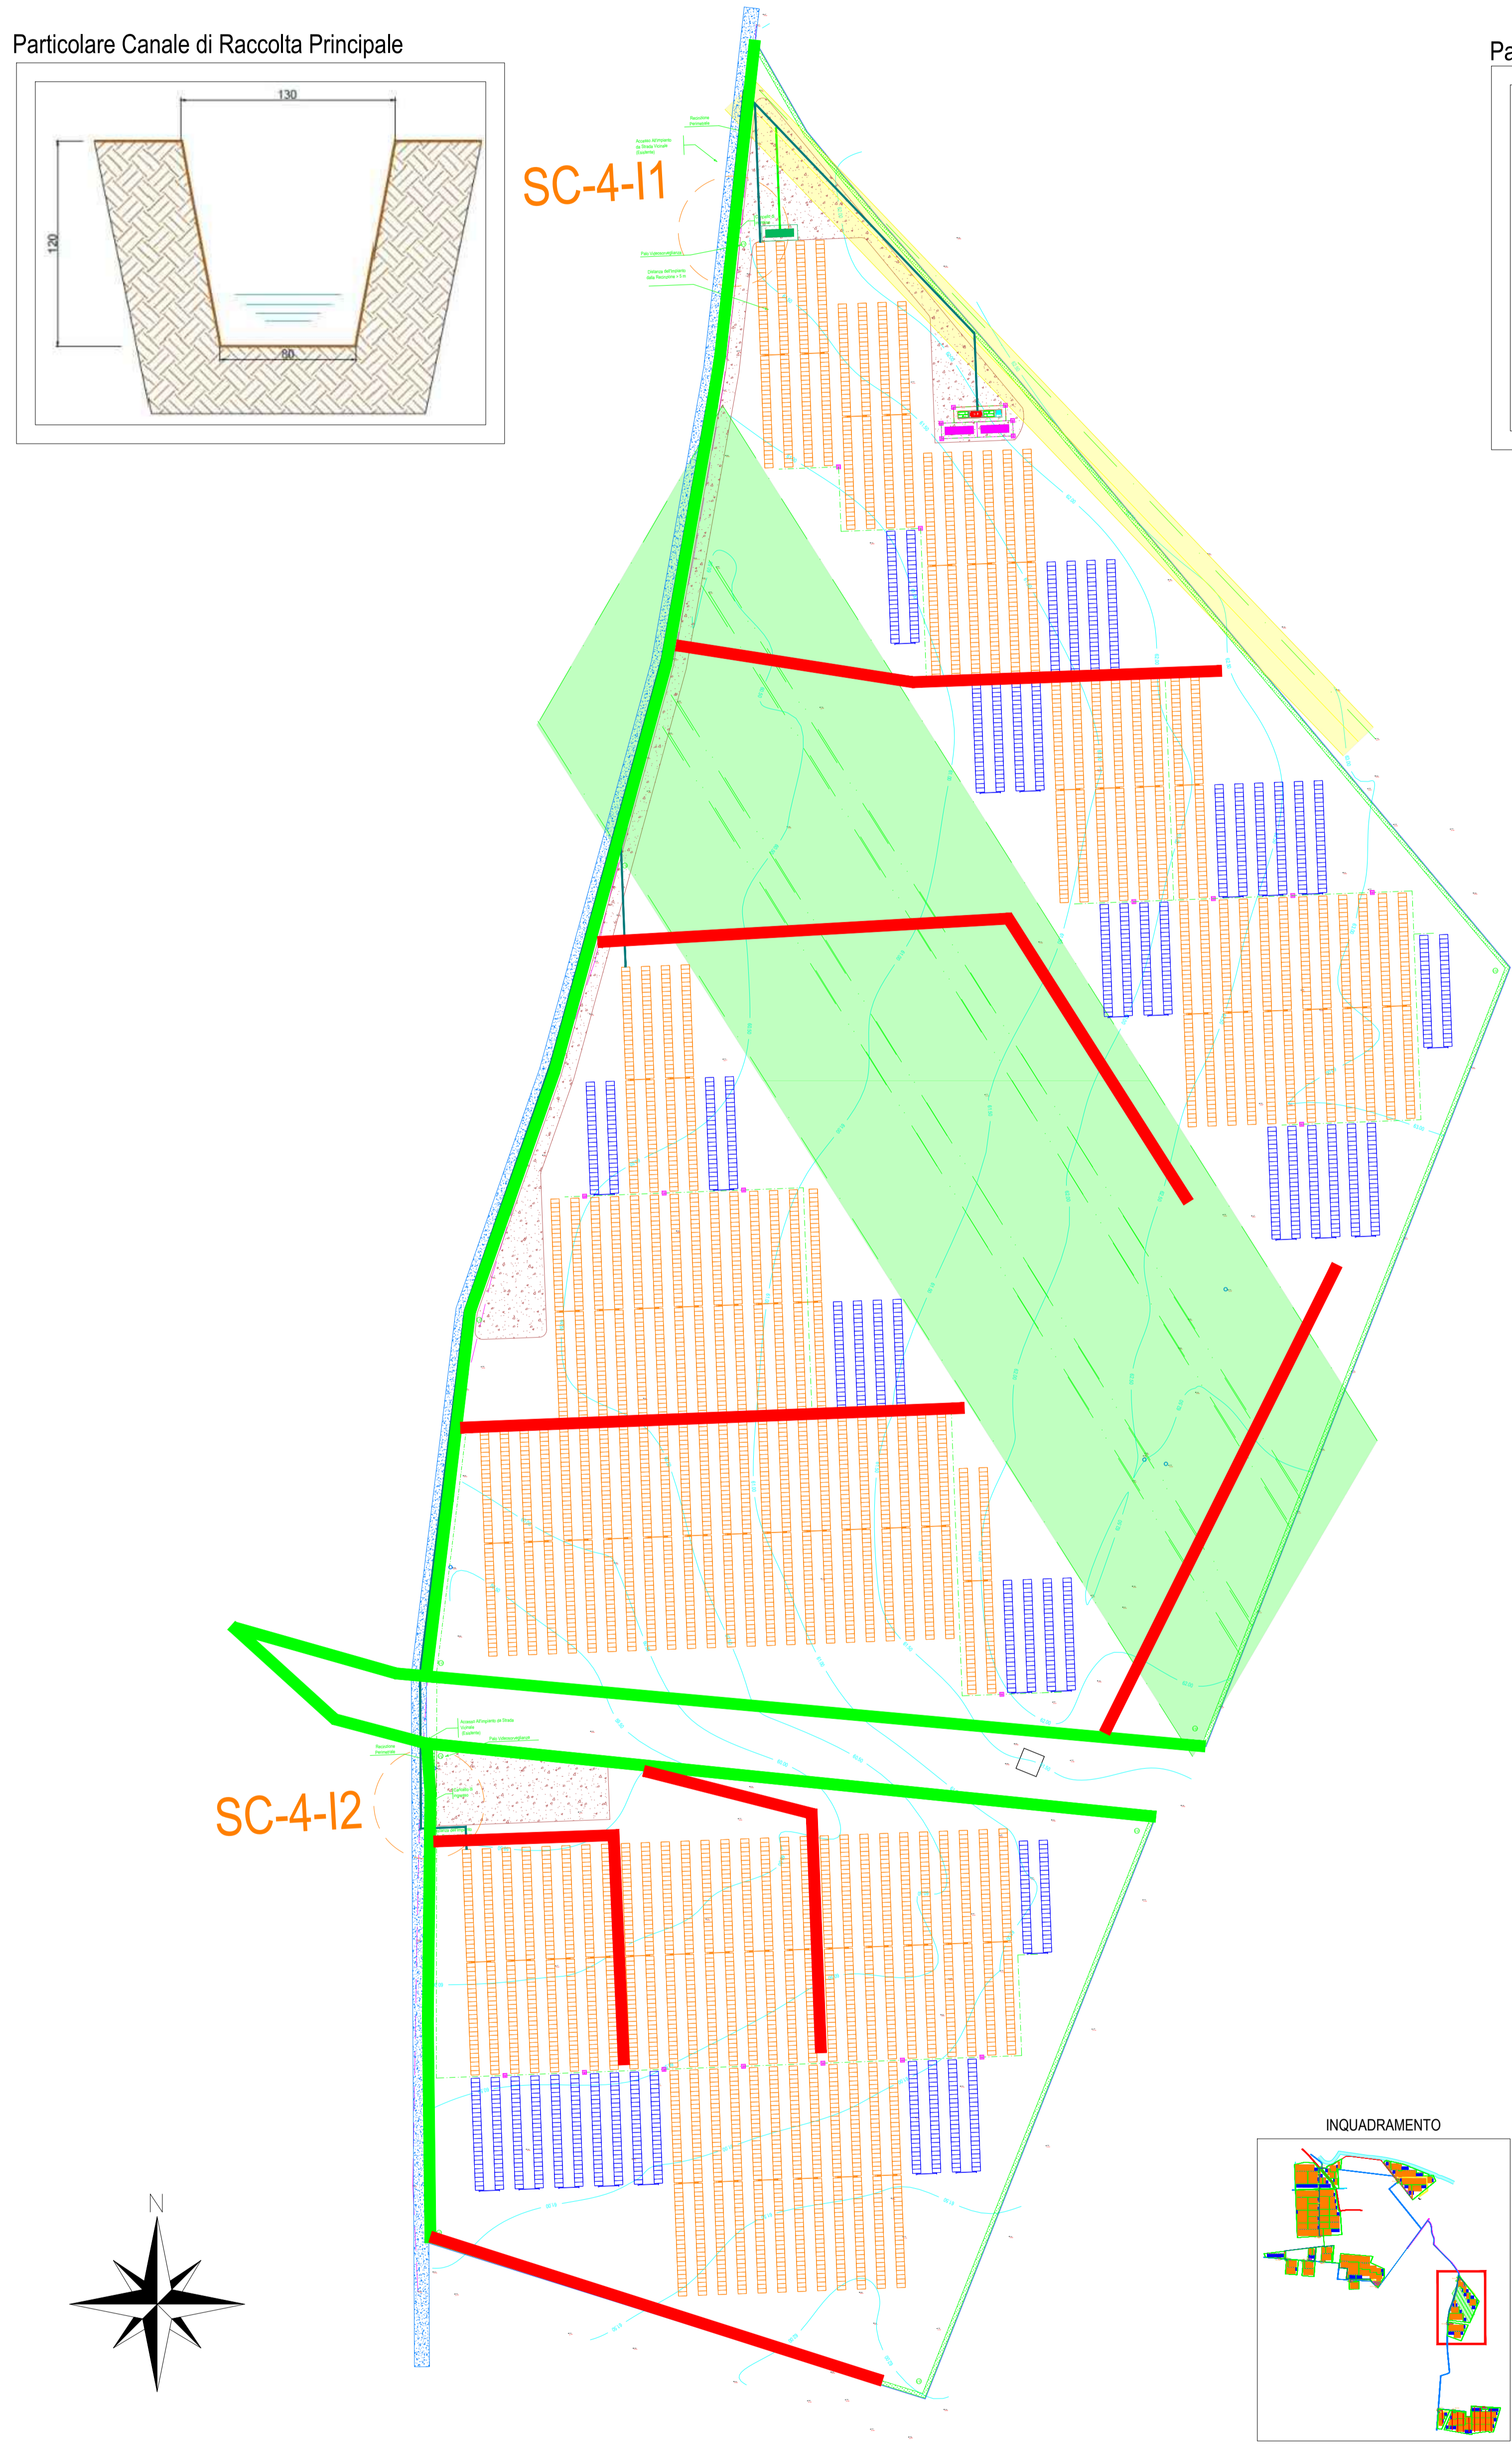

Particolare Canali di Raccolta Secondari

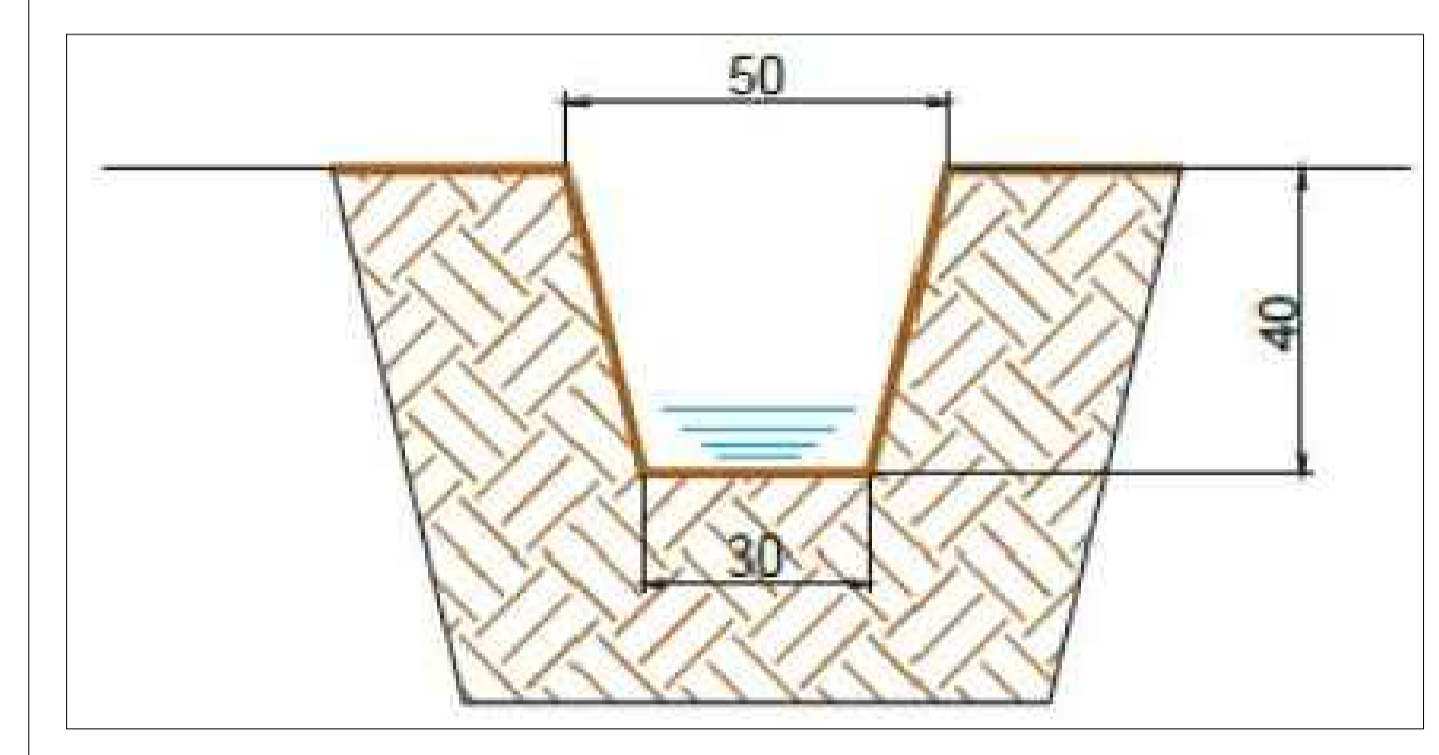

LEGENDA

- Confini Catastali
- Recinzione Perimetrale
- Canale di Raccolta Principale
- Canali di Raccolta Secondari
- Pozzi a Dispersione Superficiale
- Cancelli di Ingresso Automatico
- Viabilità di Nuova Realizzazione
- Rete di Consegna (E-Distribuzione)
- Cabina Utente
- Control Room
- Tracker Monocassiale

COMUNE DI SALICE SALENTINO	COMUNE DI GUAGNANO	COMUNE DI SAN PANCRAZIO SALENTINO																																
PROVINCIA DI LECCE	PROVINCIA DI BRINDISI																																	
REGIONE PUGLIA																																		
REALIZZAZIONE DI UN PARCO AGROVOLTAICO DELLA POTENZA DI PICCO PARI A 42.334,24 kW (DC) E CON CONNESSIONE ALLA RTN PER UNA POTENZA DI IMMISSIONE PARI A 40.000,00 kW (AC) CON INTEGRATO UN PIANO AGRONOMICCO OTTIMIZZATO PER LE CARATTERISTICHE AGRICOLE DELL'AREA																																		
Denominazione Impianto: AGROSOLAR ENERGY QUATTRO																																		
Ubicazione: Comuni di Salice Salentino (LE), Guagnano (LE) e San Pancrazio Salentino (BR) Loc. Strada per Avetrana																																		
ELABORATO 020152	PLANIMETRIA DEFLUSSO ACQUE SOTTOCAMPO 4																																	
<small>Col. Doc.: SP/02-02/02-C. Plan Deflusso Acque SCA</small>																																		
	<small>Project - Commissioning - Consulting Via Regina Margherita, 178 00178 Roma (RM) P.IVA 02010475429</small>	<small>Scale: -- Data: 15/10/2022 PROGETTO <input type="checkbox"/> PROGETTO <input checked="" type="checkbox"/> VERIFICATO <input type="checkbox"/> APPROVATO</small>																																
<small>Proponente: SOLAR ENERGY QUATTRO S.r.l. Via Sebastiano Altamir, 9 39100 Bolzano P.IVA 0304310219</small>	<small>Tecnici e Professionisti: Ing. Luca Ferraruci Pompea iscritto al n. A344 dell'Albo dell'Ordine degli Ingegneri della Provincia di Fermo</small>																																	
<table border="1" style="width: 100%; border-collapse: collapse;"><thead><tr><th>Revisione</th><th>Data</th><th>Descrizione</th><th>Redatto</th><th>Approvato</th><th>Autentizzato</th></tr></thead><tbody><tr><td>01</td><td>15/10/2022</td><td>Progetto Definitivo</td><td>F.P.L.</td><td>F.P.L.</td><td>F.P.L.</td></tr><tr><td>02</td><td>16/10/2022</td><td>Revisione</td><td>F.P.L.</td><td>F.P.L.</td><td>F.P.L.</td></tr><tr><td>03</td><td>15/10/2022</td><td>Revisione</td><td>F.P.L.</td><td>F.P.L.</td><td>F.P.L.</td></tr><tr><td>04</td><td>15/10/2022</td><td>Revisione</td><td>F.P.L.</td><td>F.P.L.</td><td>F.P.L.</td></tr></tbody></table>	Revisione	Data	Descrizione	Redatto	Approvato	Autentizzato	01	15/10/2022	Progetto Definitivo	F.P.L.	F.P.L.	F.P.L.	02	16/10/2022	Revisione	F.P.L.	F.P.L.	F.P.L.	03	15/10/2022	Revisione	F.P.L.	F.P.L.	F.P.L.	04	15/10/2022	Revisione	F.P.L.	F.P.L.	F.P.L.	<table border="1" style="width: 100%; border-collapse: collapse;"><tr><td style="text-align: center;"><small>Il Tecnico Dott. Ing. Luca Ferraruci Pompea</small> </td><td style="text-align: center;"><small>Il Richiedente: SOLAR ENERGY QUATTRO S.r.l.</small></td></tr></table>		<small>Il Tecnico Dott. Ing. Luca Ferraruci Pompea</small> 	<small>Il Richiedente: SOLAR ENERGY QUATTRO S.r.l.</small>
Revisione	Data	Descrizione	Redatto	Approvato	Autentizzato																													
01	15/10/2022	Progetto Definitivo	F.P.L.	F.P.L.	F.P.L.																													
02	16/10/2022	Revisione	F.P.L.	F.P.L.	F.P.L.																													
03	15/10/2022	Revisione	F.P.L.	F.P.L.	F.P.L.																													
04	15/10/2022	Revisione	F.P.L.	F.P.L.	F.P.L.																													
<small>Il Tecnico Dott. Ing. Luca Ferraruci Pompea</small> 	<small>Il Richiedente: SOLAR ENERGY QUATTRO S.r.l.</small>																																	

