INQUADRAMENTO ELETTRODOTTO SU PLANIMETRIA CATASTALE

SCALA 1:5.000

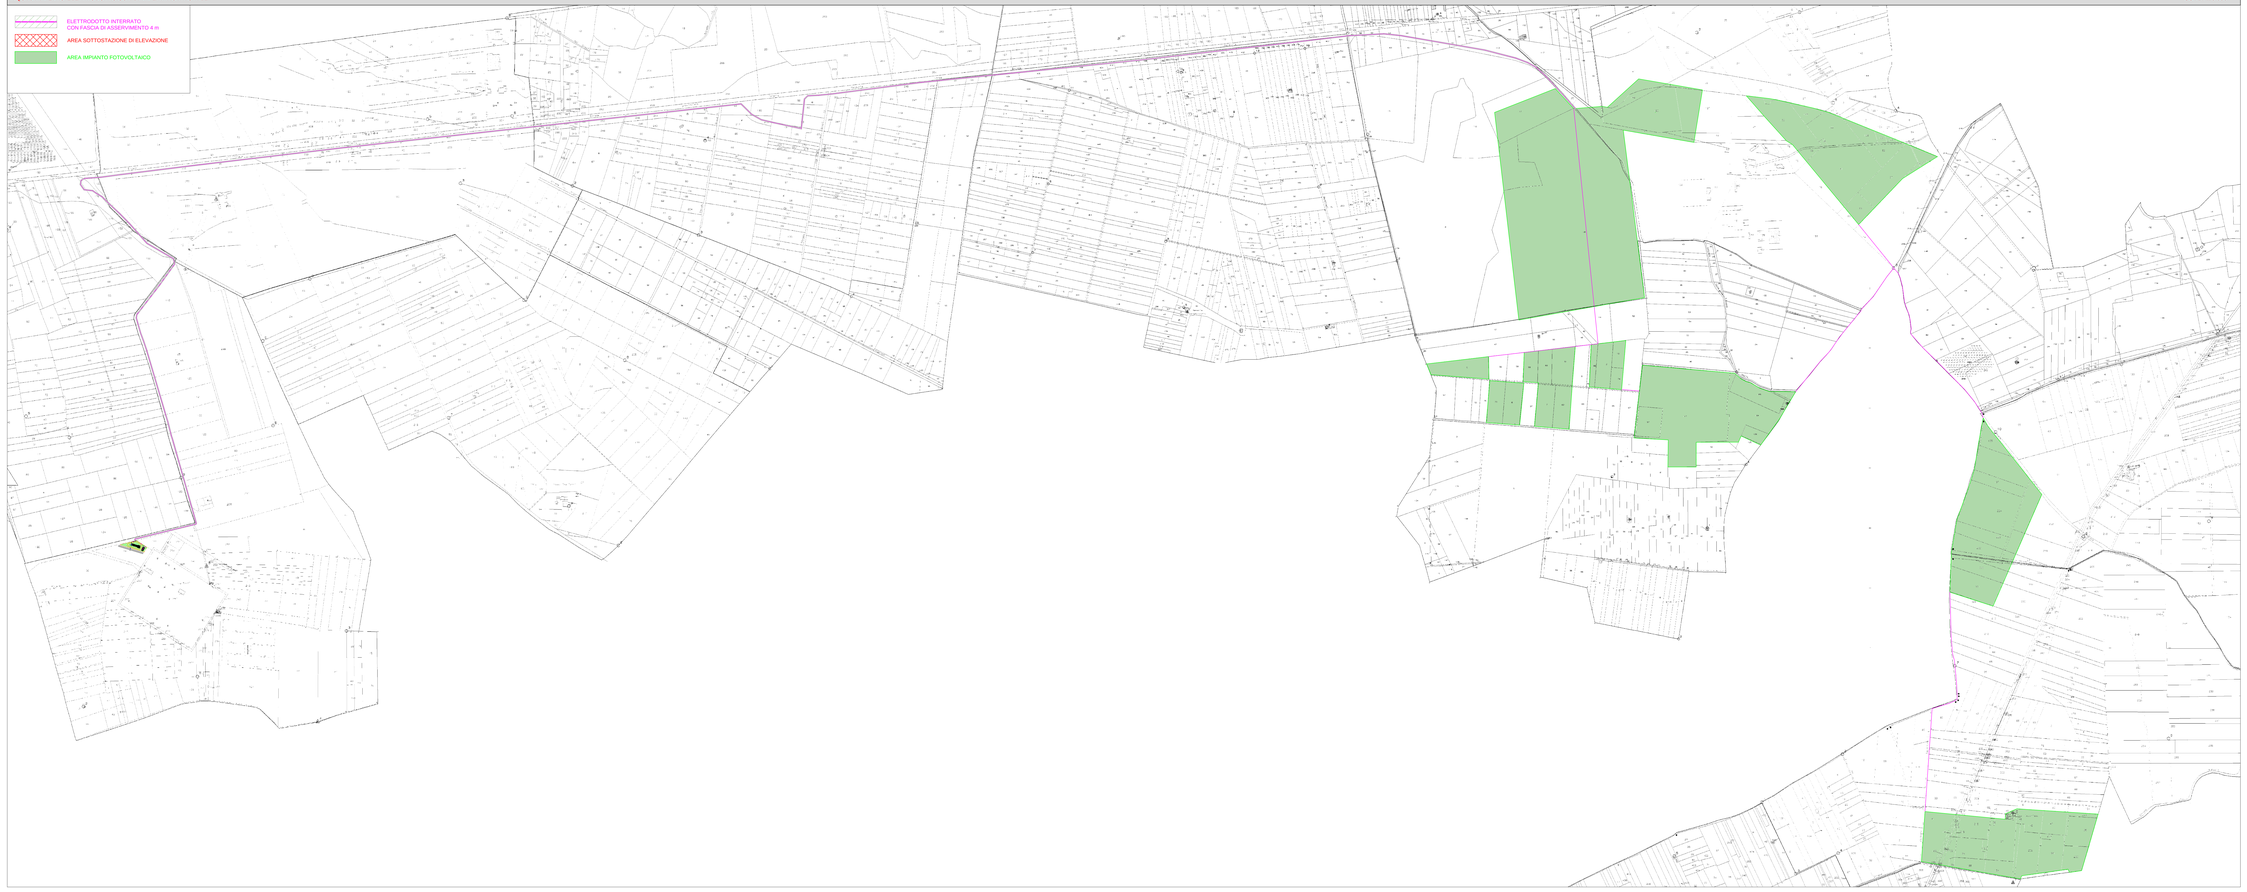

COMUNE DI SALICE SALENTINO	COMUNE DI GUAGNANO	COMUNE DI SAN PANCRAZIO SALENTINO
PROVINCIA DI LECCE		PROVINCIA DI BRINDISI

REGIONE PUGLIA

REALIZZAZIONE DI UN PARCO AGROVOLTAICO DELLA POTENZA DI PICCO PARI A 42.334,24 kW (DC) E CON CONNESSIONE ALLA RTN PER UNA POTENZA DI IMMISSIONE PARI A 40.000,00 kW (AC) CON INTEGRATO UN PIANO AGRONOMICO OTTIMIZZATO PER LE CARATTERISTICHE AGRICOLE DELL'AREA

Denominazione Impianto:

AGROSOLAR ENERGY QUATTRO

Ubicazione:

Comuni di Salice Salentino (LE), Guagnano (LE) e San Pancrazio Salentino (BR)
Loc. Strada per Avetrana

ELABORATO 020159

COROGRAFIA TRACCIATO ELETTRODOTTO SU STRALCIO DI MAPPA CATASTALE

Cod. Doc.: SPN20-020159-D_Corografi-Elettrodotto-Cat

EG ENERGY GROUP

Project - Commissioning - Consulting
Viale Regina Margherita, 176
00176 Roma (RM)
P.IVA 02010470439

Scala: –

PROGETTO

Data	PRELIMINARE	DEFINITIVO	ESECUTIVO
15/10/2022	☐	☒	☐

Proponente:

SOLAR ENERGY QUATTRO S.r.l.
Via Sebastian Altmann, 9
39100 Bolzano
P.IVA 03004310219

Tecnici e Professionisti:

Ing. Luca Ferracuti Pompa:
Iscritto al n. A344 dell'Albo dell'Ordine degli Ingegneri della Provincia di Fermo

Revisione	Data	Descrizione	Redatto	Approvato	Autorizzato
01	15/12/2020	Progetto Definitivo	F.P.L.	F.P.L.	F.P.L.
02	14/12/2021	Revisione	F.P.L.	F.P.L.	F.P.L.
03	15/04/2022	Revisione	F.P.L.	F.P.L.	F.P.L.
04	15/10/2022	Revisione	F.P.L.	F.P.L.	F.P.L.

Il Tecnico:
Dott. Ing. Luca Ferracuti Pompa

Luca Ferracuti Pompa
Ingegneria Civile
Ingegneria Ambiente
Ingegneria Industriale
Ingegneria Dell'Informazione
A344

Il Richiedente:
SOLAR ENERGY QUATTRO S.r.l.