



REGIONE BASILICATA  
 PROVINCIA DI POTENZA  
 COMUNE DI VENOSA



PROGETTO DELL'IMPIANTO AGRIVOLTAICO E DELLE RELATIVE  
 OPERE DI CONNESSIONE DA REALIZZARE NEL  
 COMUNE DI VENOSA IN LOCALITÀ BOREANO  
 DI POTENZA PARI A 19.996,20 kWp (19.993,87 kW IN IMMISSIONE)  
 DENOMINATO "AGRIVOLTAICO VENOSA BOREANO"

PROGETTO DEFINITIVO

AREE NON IDONEE L.R. 54/2015



livello prog.	Cod.	tipo doc.	N° elaborato	N° foglio	Tot. fogli	NOME FILE	DATA	SCALA
PD	202102255	D	D7			AGRIVEN_D7	06/12/2022	1:25.000

REVISIONI					
REV.	DATA	DESCRIZIONE	ESEGUITO	VERIFICATO	APPROVATO

PROPONENTE:

**EDISON RINNOVABILI S.P.A.**  
 Foro Buonaparte 31 - 20121 Milano (MI)  
 P.IVA n. 12921540154 / REA MI-1595386




TIMBRO ENTE

PROGETTAZIONE:

**HORIZONFIRM**

Ing. D. Siracusa  
 Ing. A. Costantino  
 Ing. C. Chiaruzzi  
 Ing. G. Schillaci  
 Ing. G. Buffa  
 Ing. M.C. Musca

Arch. M. Gullo  
 Arch. S. Martorana  
 Arch. F. G. Mazzola  
 Arch. A. Calandrinio  
 Arch. G. Vella

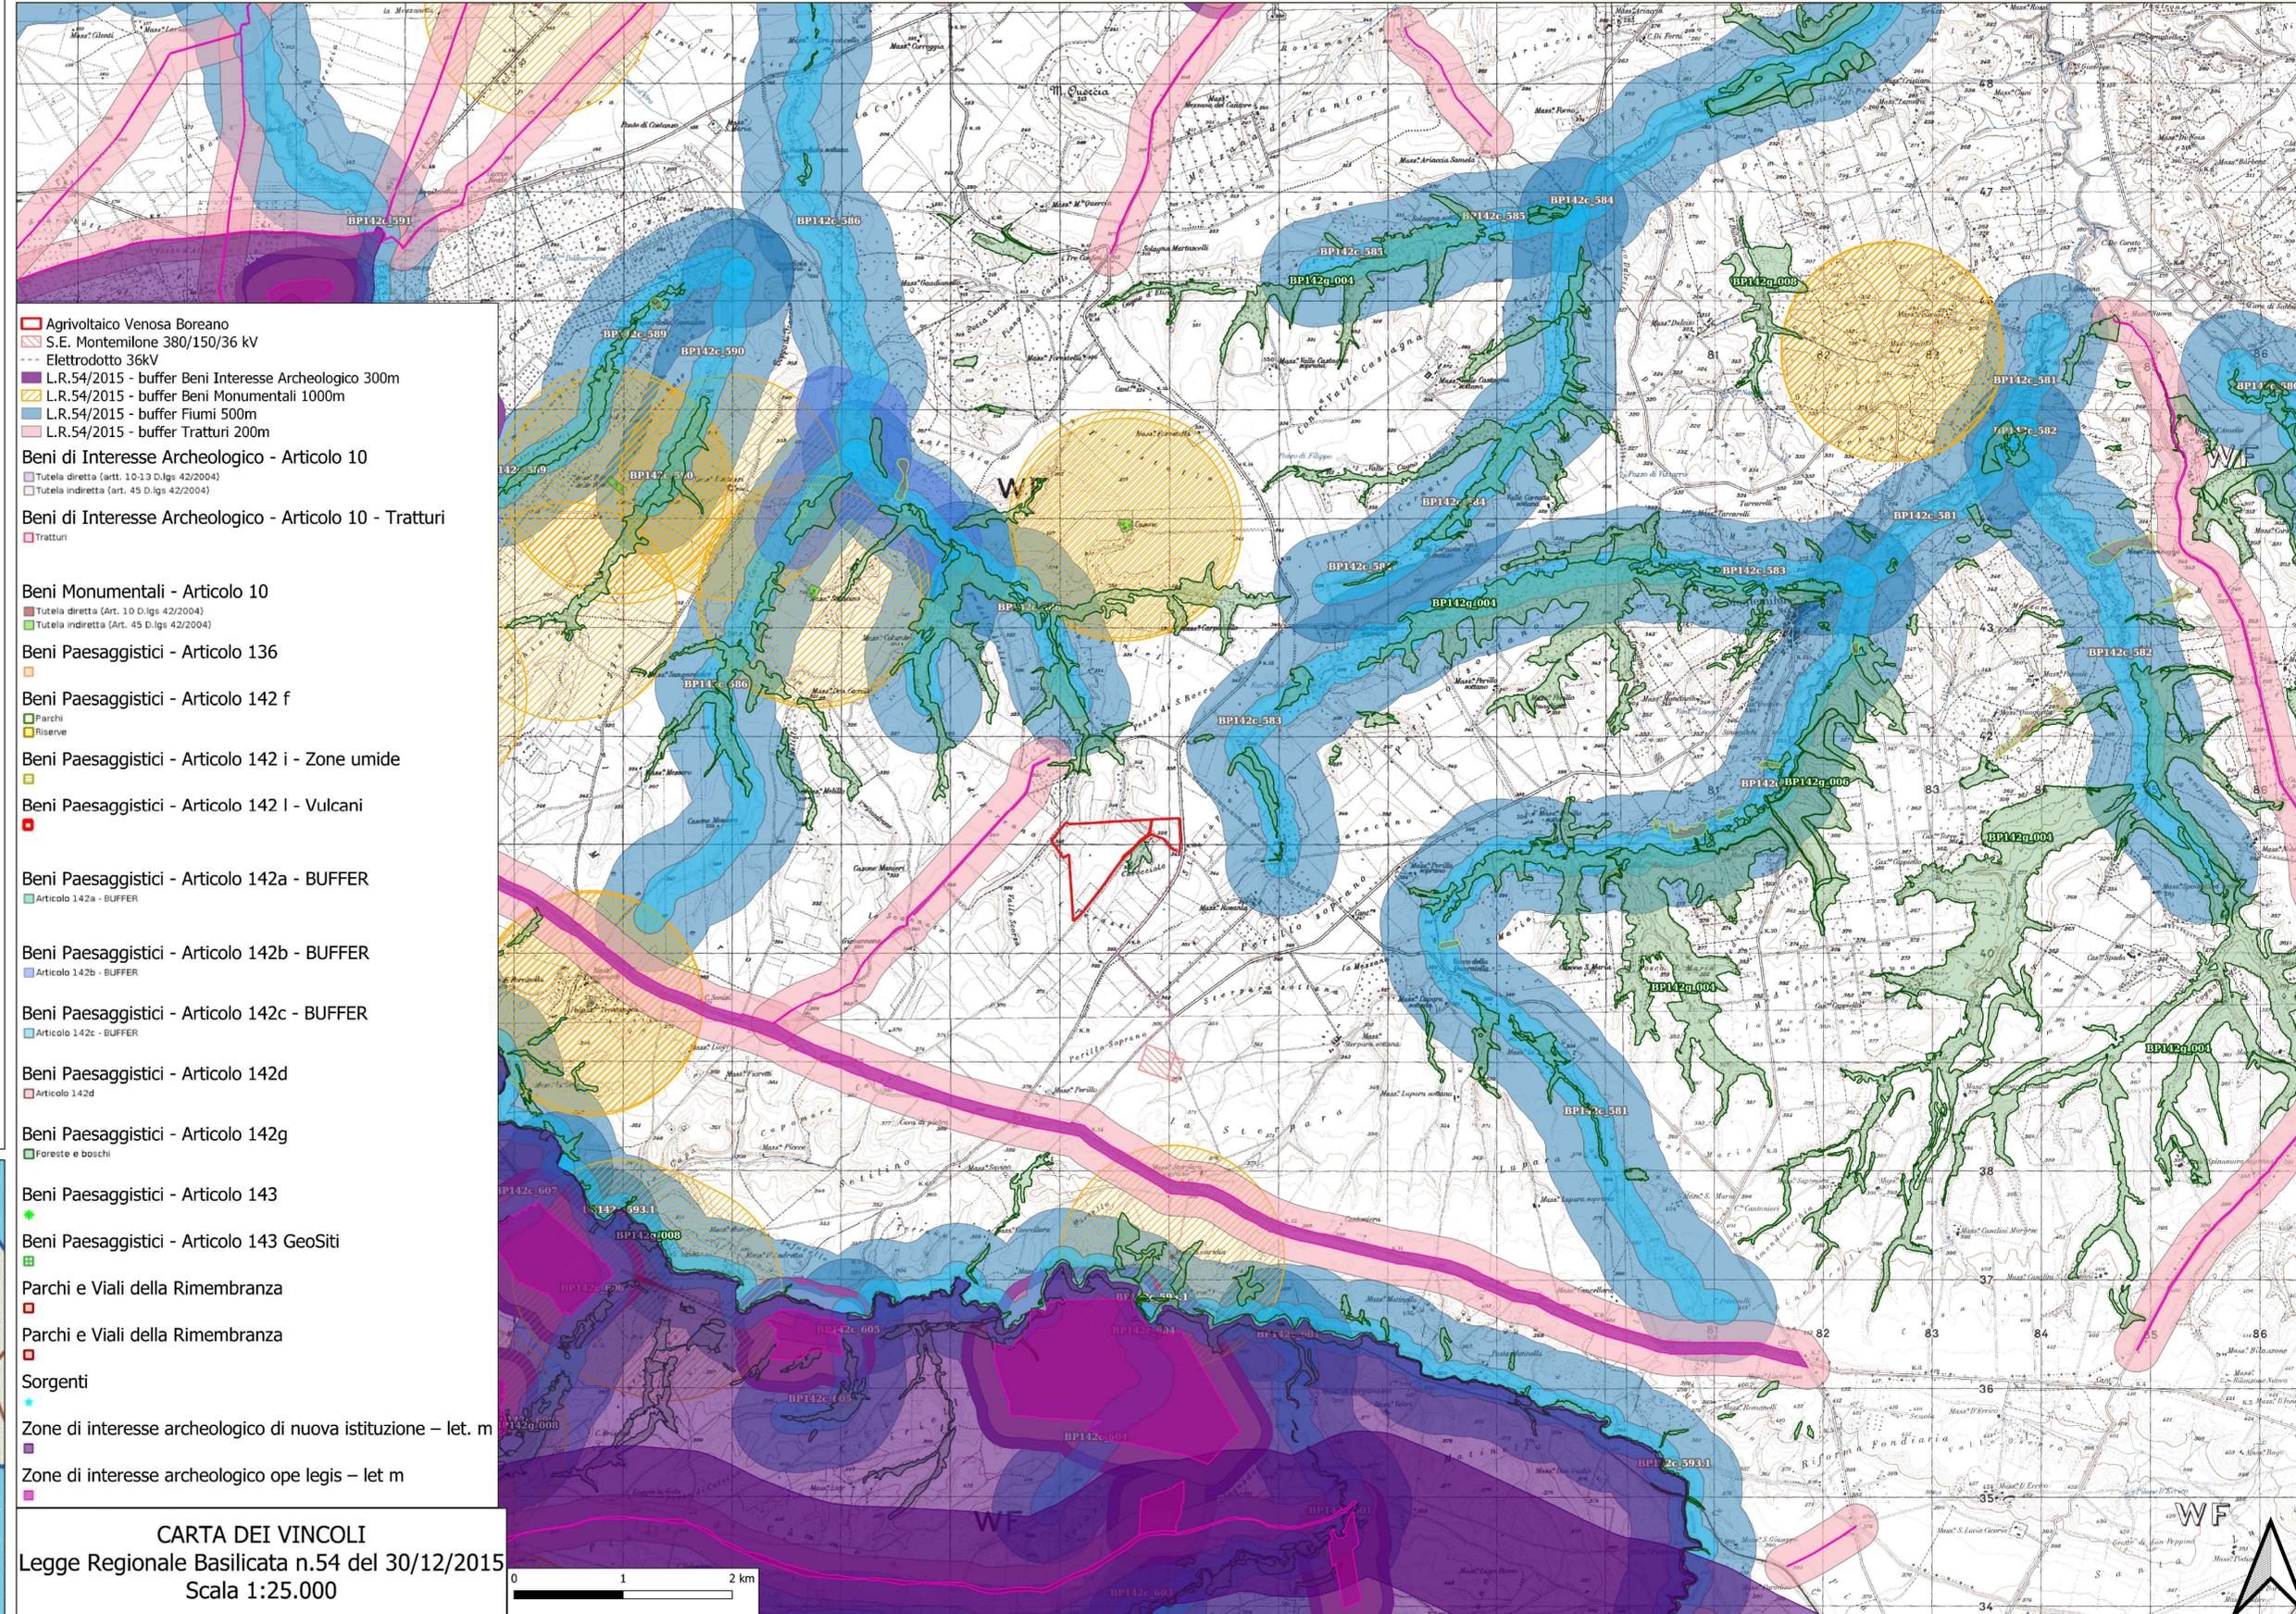

CARTA DEI VINCOLI  
 Legge Regionale Basilicata n.54 del 30/12/2015  
 Scala 1:25.000