M11 MURO DI CONTENIMENTO H=var.1.00-3.00 mt

~ 1:50 ~

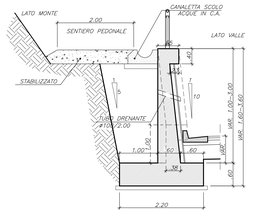

M11 MURO DI CONTENIMENTO H=var.3.00-4.25 mt

~ 1:50 ~

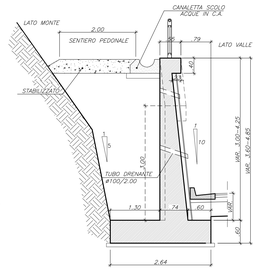

M06 SEZIONI PARATIA MICROPALI TIPO A L=8.00

~ 1:50 ~

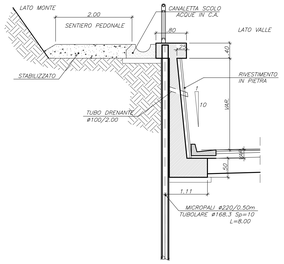

M06 SEZIONI PARATIA MICROPALI TIPO B1 L=8.00 TIPO B2 L=10.00

~ 1:50 ~

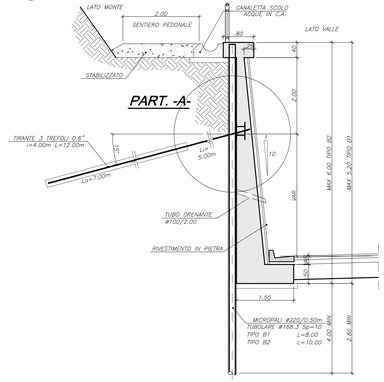

M06 SEZIONI PARATIA MICROPALI TIPO C1 L=10.00 TIPO C2 L=12.00

~ 1:50 ~

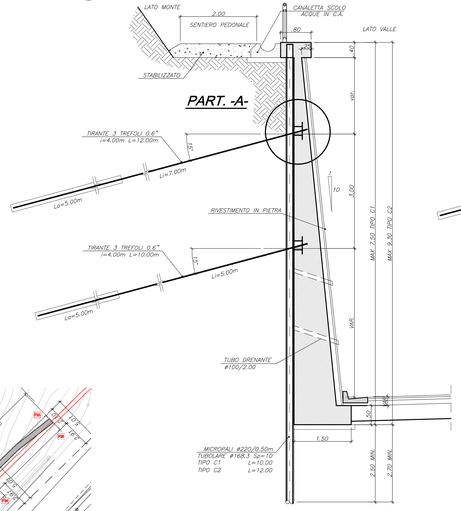

M06 SEZIONI PARATIA MICROPALI TIPO D L=16.00

~ 1:50 ~

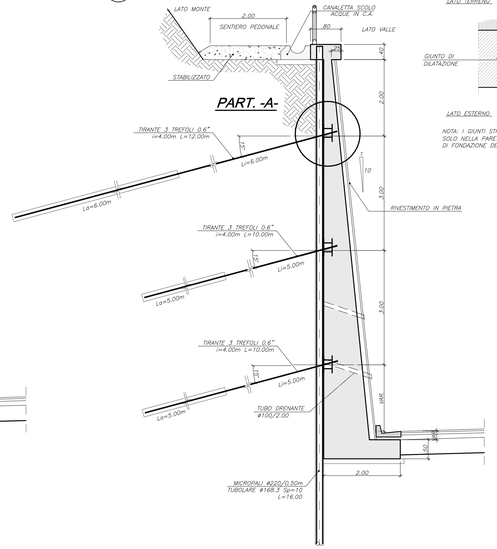

PARTICOLARE GIUNTO

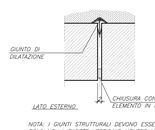

NOTA: I GIUNTI STRUTTURALI DEVONO ESSERE REALIZZATI SOLO NELLA PARETE VERTICALE MENTRE LE SOLETTE DI FONDAZIONE DEVONO ESSERE REALIZZATE IN CONTINUITA'

TIPICO TRATTO VARIABILE

~ 1:50 ~

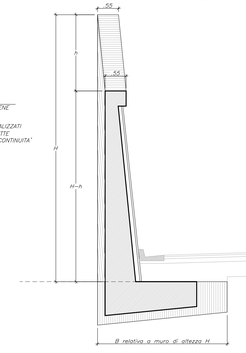

PANNELLO PREFABBRICATO

~ 1:20 ~

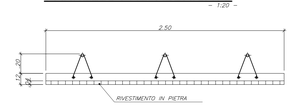

SCHEMA PUNTELLAMENTO E GETTO CLS

~ 1:50 ~

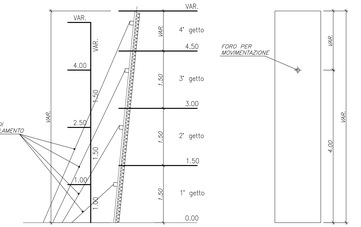

TIPICO SEZIONE DI SCAVO

~ 1:50 ~

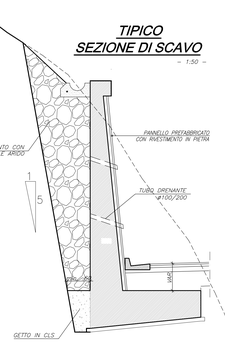

PART. -A-

~ 1:10 ~

NOTA:
LE CARATTERISTICHE DEI MATERIALI DI CUI AL PRESENTE ELABORATO SONO RICAVATE DALL'ELABORATO DI RIFERIMENTO: "OPERE FUORI LINEA – VIABILITA' – CARATTERISTICHE DEI MATERIALI E NOTE" (cod. IG51-00-E-CV-TT-OC0000-001-A)

NOTA:
Le progressive chilometriche riportate nelle tavole di sviluppo delle opere d'arte sono riferite sempre all'asse stradale di tracciamento; pertanto le loro differenze possono non coincidere con le lunghezze sviluppate delle opere d'arte stesse

STRALCIO PLANIMETRICO

~ 1:200 ~

Tabella punti		
Nome	Y	X
P1	5.3124.155	1569.22.077
P2	5.3126.719	1569.21.209
P3	5.3118.417	1569.17.939
P4	5.3120.500	1569.20.701
P5	5.3116.862	1569.16.626
P6	5.3117.154	1569.36.705
P7	5.3119.274	1569.37.987
P8	5.3119.409	1569.37.719
P9	5.3115.753	1569.42.971
P10	5.3117.704	1569.45.353
P11	5.3114.484	1569.42.079
P12	5.3114.689	1569.45.611
P13	5.3114.121	1569.44.631
P14	5.3114.345	1569.54.764
P15	5.3107.714	1569.62.323
P16	5.3103.160	1569.66.274
P17	5.3099.770	1569.70.033
P18	5.3092.793	1569.71.180
P19	5.3087.997	1569.76.740
P20	5.3079.679	1569.77.492
P21	5.3068.487	1569.78.015
P22	5.3051.786	1569.78.683

P23	5.3037.853	1569.76.104
P24	5.3037.826	1569.76.353
P25	5.3114.463	1569.55.125
P26	5.3114.304	1569.57.466
P27	5.3090.000	1569.76.139
P28	5.3090.193	1569.76.591
P29	5.3050.058	1569.79.541
P30	5.3050.000	1569.80.039
P31	5.3031.819	1569.77.940
P32	5.3031.905	1569.79.721
P33	5.3019.611	1569.78.205
P34	5.3019.705	1569.76.250
P35	5.3019.111	1569.77.121
P36	5.3010.643	1569.77.801
P37	5.3010.345	1569.74.369

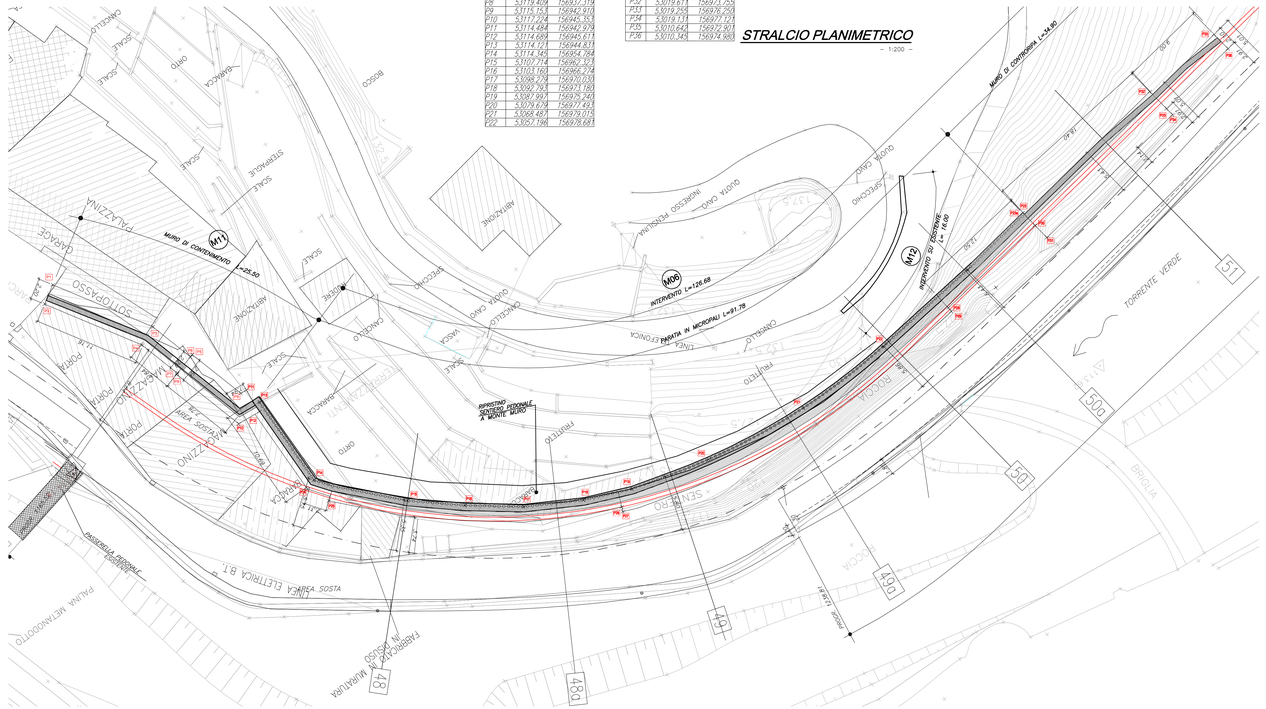

MURO CONTRORIPA H=var.1.00-4.00 mt M06

~ 1:50 ~

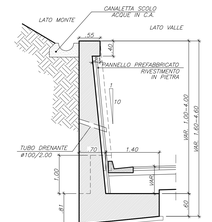

MURO CONTRORIPA H=6.00 mt M06

~ 1:50 ~

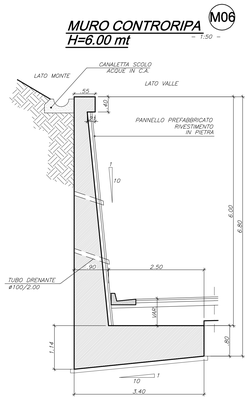

M11 M06 PROFILO MURO SEZ.47 - SEZ.52

~ 1:200 ~

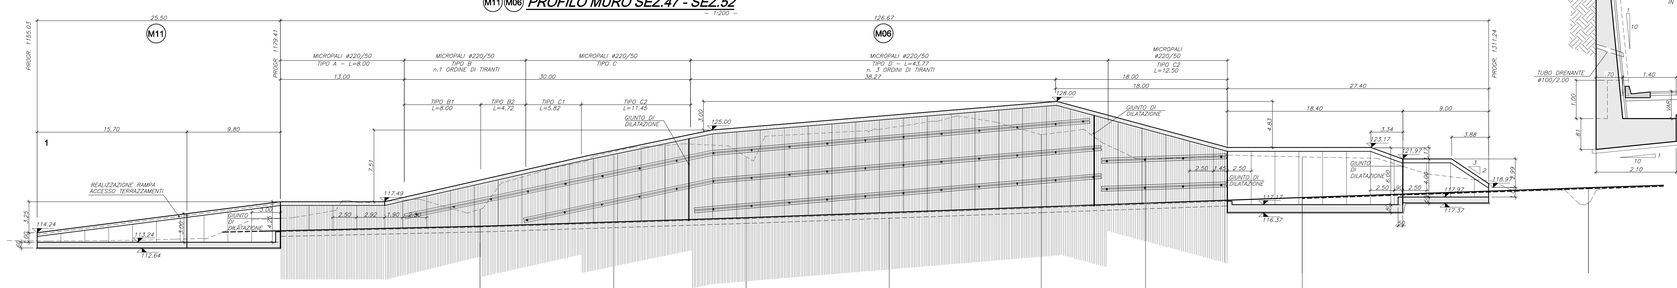

QT.RIF. 108,00

NUMERO SEZIONI	48	48a	49	49a	50	50a	51	52	
DISTANZE PARZIALI		16.75	13.87	15.04	14.59	10.94	19.95	30,00	
QUOTE TERRENO	116,71	122,25	123,13	125,24	124,53	122,89	122,19	111,37	
QUOTE PROGETTO	114,60	119,53	119,80	119,53	118,94	117,40	117,93	118,86	

COMMITTENTE:
RFI RETE FERROVIARIA ITALIANA
GRUPPO FERROVIE DELLO STATO ITALIANE

ALTA SORVEGLIANZA:
ITALFERR GRUPPO FERROVIE DELLO STATO ITALIANE

GENERAL CONTRACTOR:
Consorzio Collegamenti Integrati Veloci

INFRASTRUTTURE FERROVIARIE STRATEGICHE DEFINITE DALLA LEGGE OBIETTIVO N.443/01

TRATTA A.V./A.C. TERZO VALICO DEI GIOVI
PROGETTO ESECUTIVO

Adeguamento S.P.4
Interventi muri M06 - M11

Planimetria, prospetto e sezioni - Carpenteria

GENERAL CONTRACTOR	DIRETTORE LAVORI	SCALA:
Mandante: Cociv Ing. G. Guagnozzi		varie

COMMESSA	LOTTO	FASE	ENTE	TIPO DOC.	OPERA/DISCIPLINA	PROGR.	REV.
I G 5 1	0 1	E	C V	A Z	N V 0 8 0 5	0 0 6	A

PROGETTAZIONE

Rev.	Descrizione emissione	Redatto	Data	Verificato	Data	Progettista Integratore	Data	IL PROGETTISTA
A00	Prima emissione	Leonardo Str.	17/09/2012	Ing. F. Colla	18/09/2012	E. Pagani	21/09/2012	Ing. E. GHISLANDI

n. Elab.	Nome File: IG51-01-E-CV-AZ-NV08-05-006-A00
	CUP: F81H92000000008

Scala di plot: 1:1