




PIANTA EDIFICIO UTENTE

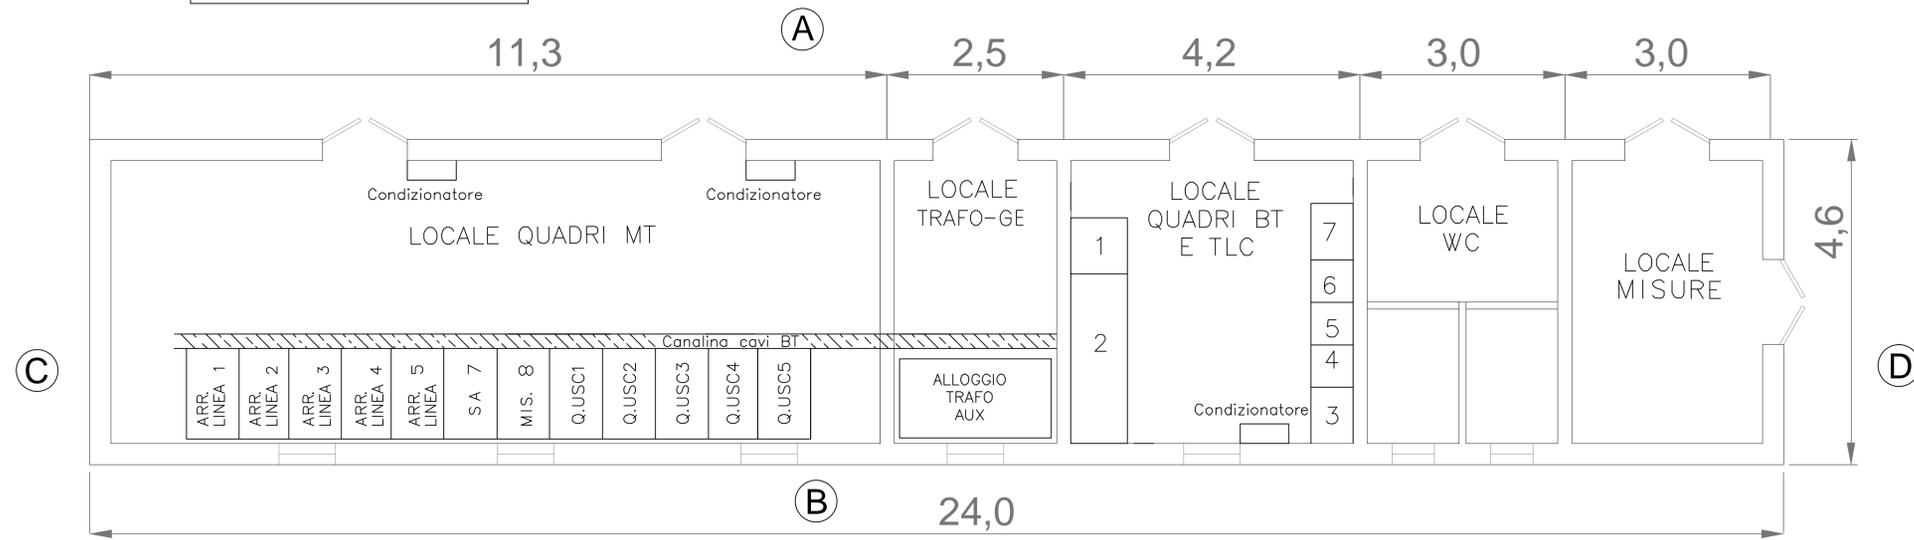

PROSPETTO A

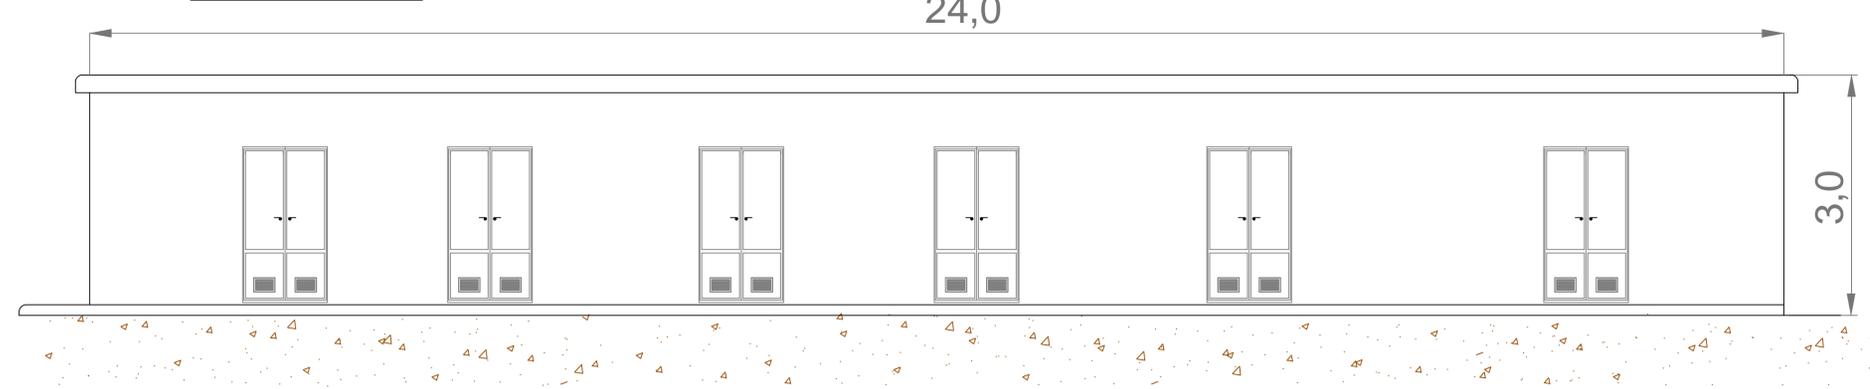


PROSPETTO B

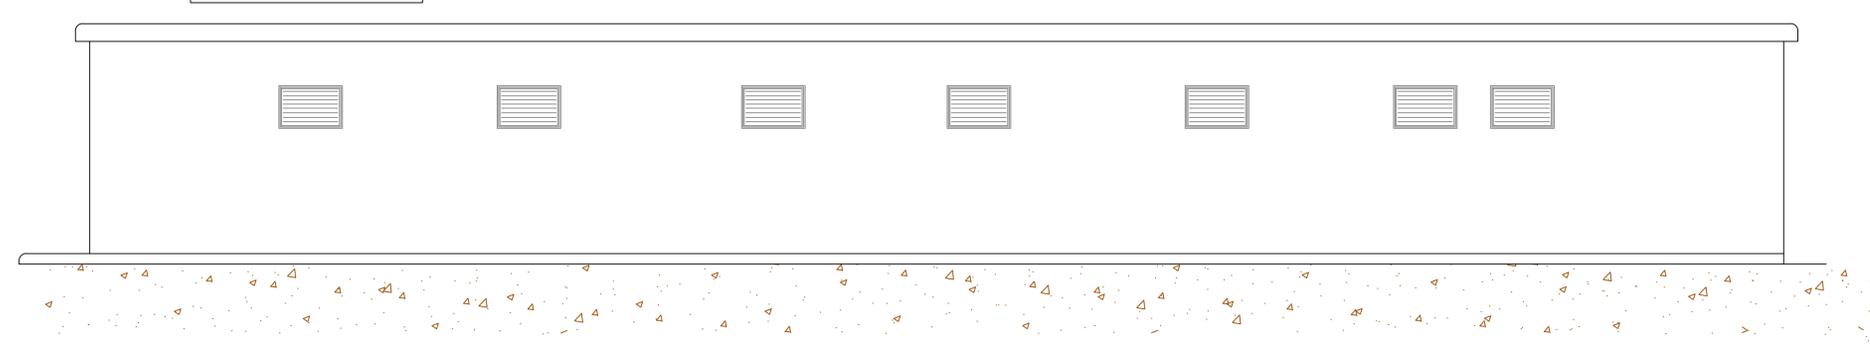

PROSPETTO C



PROSPETTO D

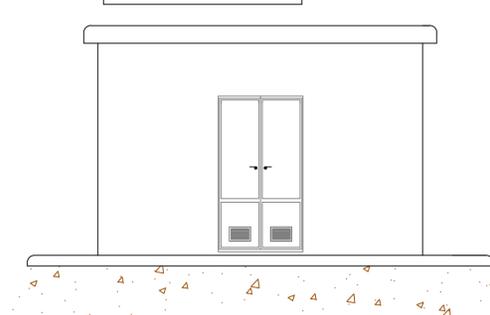

**REGIONE MARCHE**  
Comuni di San Severino Marche e Serrapetrona (MC)  
**PROGETTO DEFINITIVO**

PROGETTO DEFINITIVO PER LA REALIZZAZIONE DI UN IMPIANTO EOLICO DELLA POTENZA DI 36,0 MW e delle relative opere di connessione alla RTN sito nei comuni di San Severino Marche, Serrapetrona, Castelraimondo e Camerino (MC)

TITOLO  
Planimetria, pianta e prospetti della cabina utente

PROGETTAZIONE SR International S.r.l. C.so Vittorio Emanuele II, 282-284 - 00186 Roma Tel. 06 8079555 - Fax 06 80693106 C.F. e P.IVA 13457211004	PROPONENTE Fred. Olsen Renewables Italy S.r.l. Viale Castro Pretorio, 122 - 00185 Roma C.F. e P.IVA 15604711000	
--	--	--

Revisione	Data	Elaborato	Verificato	Approvato	Descrizione
00	24/06/2022	F. Lauretti	Bartolazzi	F.O. Renewables	Planimetria, pianta e prospetti della cabina utente

N° DOCUMENTO: FLS-SSV-IE.06      SCALA: 1:50      FORMATO: A1