Sezioni Trasversali Piazzola T6 - Scala 1:500

PROFILO Piazzola T6
SEZIONE Sez. A
PROGRESSIVA 54.00

RIPORTO H1 84.51 m^2

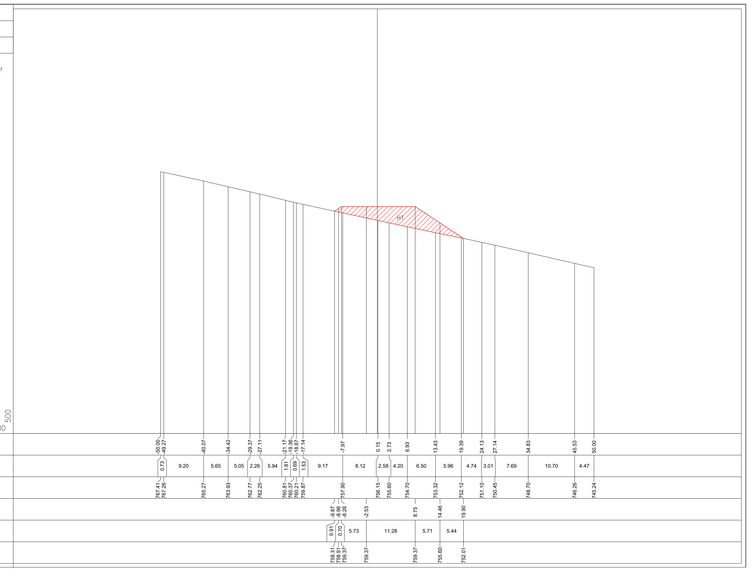

PROGRESSIVE TERRENO	-50.00 -45.07 -40.07 -34.42 -30.27 -27.71 -21.17 -19.36 -15.82 -14.14 -7.87 0.15 2.73 6.63 13.43 19.39 24.13 27.14 34.63 45.53 50.00
PARZIALI TERRENO	0.73 9.20 5.65 5.05 2.26 5.94 1.81 0.69 1.05 9.17 8.12 2.58 4.20 6.50 5.96 4.74 3.01 7.69 10.70 4.47
QUOTE TERRENO	797.41 796.68 795.27 793.93 792.77 790.25 789.81 789.12 788.21 787.57 787.50 786.15 785.60 784.76 783.32 782.12 781.13 780.45 778.75 776.28 774.24
PROGRESSIVE PROGETTO	-0.87 -0.37 0.36 0.86 -2.03 8.75 14.46 19.90
PARZIALI PROGETTO	0.91 0.70 5.73 11.28 5.71 5.44
QUOTE PROGETTO	788.21 788.21 788.21 788.28 789.37 789.37 785.60 782.01

PROFILO Piazzola T6
SEZIONE Sez. B
PROGRESSIVA 126.00

STERRO G1 90.55 m^3
RIPORTO H1 118.85 m^3

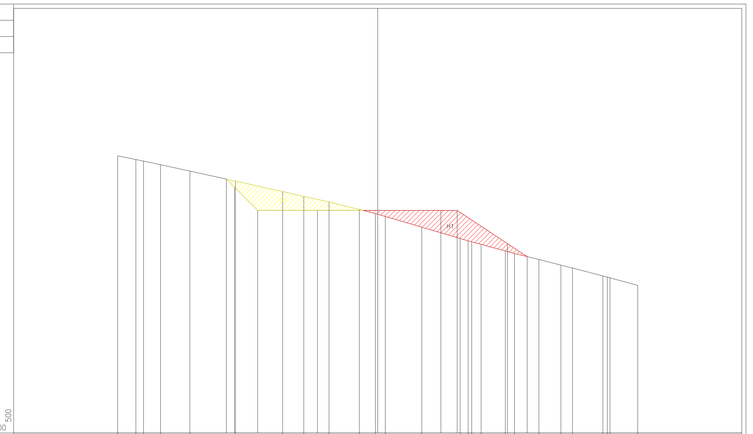

PROGRESSIVE TERRENO	-50.00 -45.91 -44.94 -40.11 -34.34 -32.52 -21.94 -17.06 -11.24 -4.24 -0.54 1.74 10.16 19.02 20.88 22.54 23.05 25.64 29.95 37.19 42.26 44.84 50.00
PARZIALI TERRENO	4.19 1.77 3.93 6.77 10.52 10.88 4.88 5.82 7.00 3.70 2.28 8.42 8.86 1.85 0.16 0.51 3.16 5.59 5.12 5.63 5.07 2.68 7.01 1.51 0.52 0.52 6.41
QUOTE TERRENO	771.87 771.11 770.75 769.92 768.44 766.14 763.73 762.60 761.32 759.60 758.82 757.98 755.49 753.98 752.94 752.42 751.53 750.00 748.04 746.74 746.09 744.57 744.05 743.89 742.06
PROGRESSIVE PROGETTO	-34.93 -33.06 -27.70 -13.91 -18.32 14.57 29.94 34.48
PARZIALI PROGETTO	1.87 5.36 13.79 28.48 3.75 11.62 4.54
QUOTE PROGETTO	766.60 764.73 759.37 759.37 759.37 759.37 751.71 746.75

PROFILO Piazzola T6
SEZIONE Sez. C
PROGRESSIVA 180.00

STERRO G1 156.68 m^3
RIPORTO H1 51.66 m^3

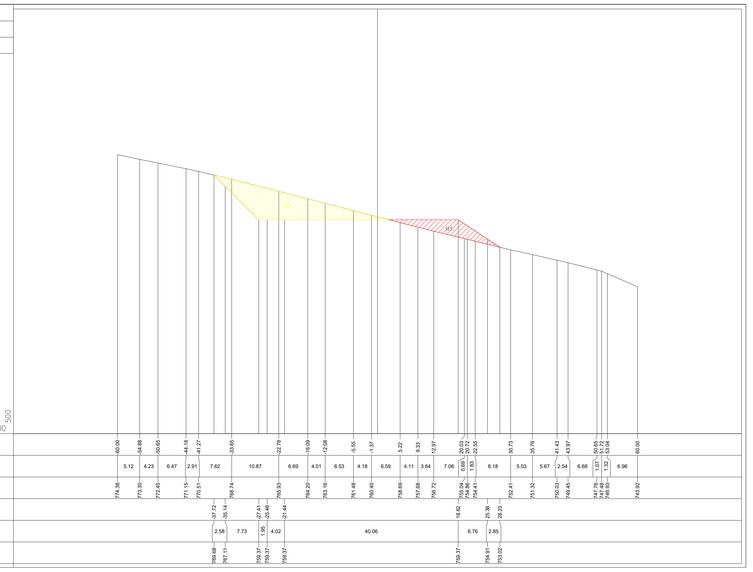

PROGRESSIVE TERRENO	-60.00 -54.88 -50.65 -44.18 -41.27 -35.65 -22.78 -16.69 -12.08 -5.55 -1.37 5.22 5.53 12.87 19.02 20.22 22.55 30.73 35.76 41.43 43.87 50.65 51.28 51.72 60.00
PARZIALI TERRENO	5.12 4.23 6.47 2.91 7.62 10.87 6.69 4.01 6.53 4.18 6.59 4.11 3.64 7.06 0.93 1.13 8.18 5.03 5.07 2.54 6.68 0.63 1.32 6.96
QUOTE TERRENO	774.38 773.30 772.45 771.15 770.51 768.74 765.53 764.20 763.16 761.48 760.40 758.69 757.88 756.72 754.66 753.66 752.41 751.32 750.03 748.45 747.76 746.63 744.92 743.92
PROGRESSIVE PROGETTO	-37.72 -35.14 -27.41 -25.46 -21.44 14.62 20.22 22.55 26.35 29.28
PARZIALI PROGETTO	2.58 7.73 1.95 4.02 40.06 6.76 2.65
QUOTE PROGETTO	789.88 787.11 789.37 789.37 789.37 789.37 784.61 783.02

Sezioni Longitudinali Piazzola T6 - Scala 1:800

PROFILO Piazzola T6
SEZIONE Sez. D
PROGRESSIVA 25.00

STERRO G1 284.76 m^3
RIPORTO H1 274.56 m^3

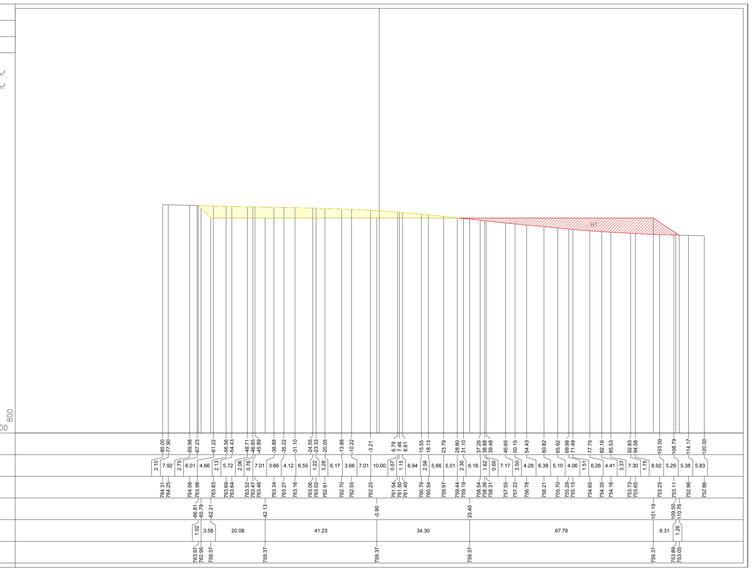

PROGRESSIVE TERRENO	0.00 27.92 28.66 29.23 31.22 35.56 38.43 44.61 46.69 48.88 50.38 53.32 55.10 57.65 59.77 61.68 63.22 65.01 67.79 69.50 70.50 72.50 74.65 76.48 78.46 80.50 82.82 84.48 103.50 108.79 114.17 120.00
PARZIALI TERRENO	2.10 7.92 2.71 0.57 6.01 4.66 3.71 5.72 2.06 0.75 7.01 3.68 4.12 6.55 1.75 3.28 6.17 3.66 7.01 10.00 0.81 1.75 1.98 2.36 5.66 5.01 2.30 6.16 1.62 0.76 7.17 3.57 4.28 6.39 5.10 4.06 1.67 4.26 4.41 3.75 7.30 1.75 8.92 5.29 5.38 5.83
QUOTE TERRENO	783.31 782.21 780.66 779.95 778.98 777.41 775.69 773.97 772.91 771.85 770.79 769.77 768.09 766.37 765.31 764.25 762.77 761.91 760.73 759.55 758.57 757.22 756.19 754.65 754.65 753.73 753.09 751.35 753.25 753.11 752.86 752.86
PROGRESSIVE PROGETTO	-66.81 -65.42 -62.71 -42.13 -0.90 33.42 101.19 109.50 110.74
PARZIALI PROGETTO	1.92 3.58 20.08 41.23 34.30 67.79 8.31 1.24
QUOTE PROGETTO	783.95 782.03 779.37 779.37 779.37 779.37 779.37 779.37 783.69 782.45

PROFILO Piazzola T6
SEZIONE Sez. E
PROGRESSIVA 50.00

RIPORTO H1 190.38 m^3

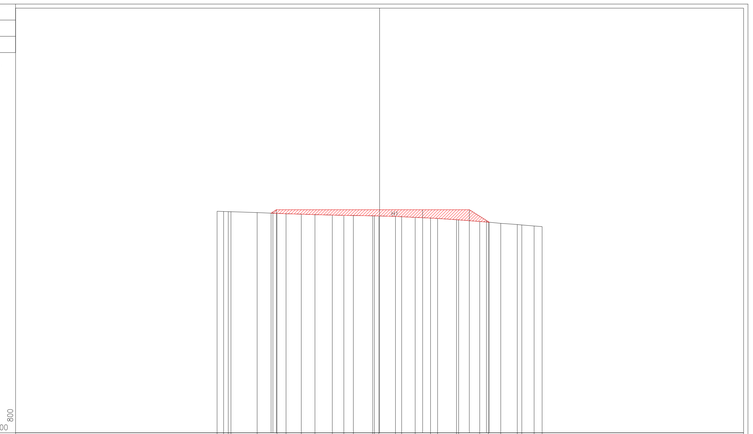

PROGRESSIVE TERRENO	-60.00 -55.88 -50.88 -48.21 -44.88 -40.21 -37.87 -34.54 -30.20 -25.87 -17.47 -13.00 -9.69 -2.53 -0.21 2.37 5.86 8.14 11.13 14.81 18.47 22.14 25.39 29.19 36.96 40.15 44.74 50.52 55.87 60.00
PARZIALI TERRENO	2.42 1.70 1.50 0.67 7.34 3.33 5.62 5.05 6.40 4.27 3.51 7.16 0.83 1.64 6.13 4.39 5.68 3.60 6.98 3.60 7.77 2.74 4.59 6.08 5.58 4.54 2.55
QUOTE TERRENO	788.88 786.52 785.02 784.52 783.85 783.31 781.69 779.72 777.72 775.54 773.39 771.37 769.22 767.71 767.13 767.13 766.87 766.79 766.50 766.21 765.93 765.66 765.51 765.51 765.51 764.77 764.33 763.54 763.54 763.38 763.13 762.58
PROGRESSIVE PROGETTO	40.06 42.30 46.12 -38.12 15.89 29.94 32.13 34.48
PARZIALI PROGETTO	2.67 1.27 54.01 17.24 6.31 1.00
QUOTE PROGETTO	789.05 786.38 779.37 779.37 779.37 779.37 779.37 779.37 780.37 781.37 784.74 785.74

Inquadramento Piazzola T6 - Scala 1:1000

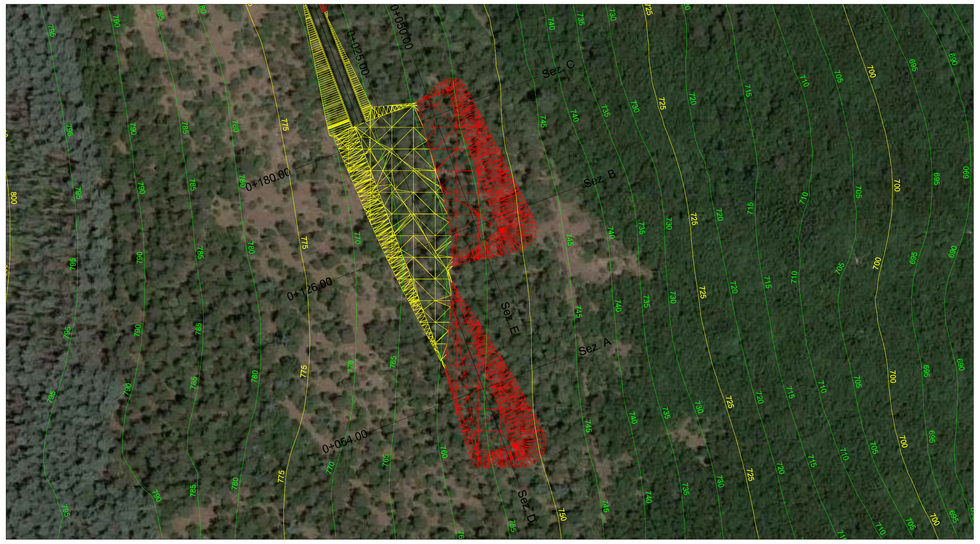

REGIONE MARCHE

Comuni di San Severino Marche e Serrapetrona (MC)

PROGETTO DEFINITIVO

PROGETTO DEFINITIVO PER LA REALIZZAZIONE DI UN IMPIANTO EOLICO DELLA POTENZA DI 36,0 MW
e delle relative opere di connessione alla RTN sito nei comuni di San Severino Marche, Serrapetrona, Castelraimondo e Camerino (MC)

TITOLO
Sezioni longitudinali e trasversali delle piazzole di progetto - Piazzola T6

PROGETTAZIONE

STUDIO RINNOVABILI

SR International S.r.l.
C.so Vittorio Emanuele II, 282-284 - 00186 Roma
Tel. 06 8079555 - Fax 06 80693106
C.F e P.IVA 13457211004

ORDINE DEGLI INGEGNERI PROV. ROMA
BARTOLAZZI ANDREA
Firmato digitalmente da: BARTOLAZZI ANDREA
Data: 2023.03.29 10:42:03 GMT+00:00

PROPONENTE

Fred. Olsen Renewables

Fred. Olsen Renewables Italy S.r.l.
Viale Castro Pretorio, 122 - 00185 Roma
C.F e P.IVA 15604711000

Revisione	Data	Elaborato	Verificato	Approvato	Descrizione
00	23/06/2022	Longobardi	Bartolazzi	F.O. Renewables	Sezioni longitudinali e trasversali delle piazzole di progetto- Piazzola T6

N° DOCUMENTO	SCALA	FORMATO
FLS-SSV-OC.15	--	A0