

REGIONE MARCHE

Comuni di San Severino Marche e Serrapetrona (MC)




PROGETTO DEFINITIVO

PROGETTO DEFINITIVO PER LA REALIZZAZIONE DI UN IMPIANTO
EOLICO DELLA POTENZA DI 36,0 MW

e delle relative opere di connessione alla RTN sito nei comuni di San
Severino Marche, Serrapetrona, Castelraimondo e Camerino (MC)

TITOLO

Sezioni stradali dei tronchi di viabilità di nuova realizzazione -
Strada T1

PROGETTAZIONE	PROPONENTE	
 SR International S.r.l. C.so Vittorio Emanuele II, 282-284 - 00186 Roma Tel. 06 8079555 - Fax 06 80693106 C.F e P.IVA 13457211004 	 Fred. Olsen Renewables Italy S.r.l. Viale Castro Pretorio, 122 - 00185 Roma C.F e P.IVA 15604711000	

Revisione	Data	Elaborato	Verificato	Approvato	Descrizione
00	23/06/2022	Lauretti	Bartolazzi	F.O. Renewables	Sezioni stradali dei tronchi di viabilità di nuova realizzazione - Strada T1

N° DOCUMENTO

FLS-SSV-OC.19

SCALA

--

FORMATO

A4

PROFILO Strada T1


SEZIONE S-2

PROGRESSIVA 20.00

RIPORTO H1 15.29 m²

715

200
200

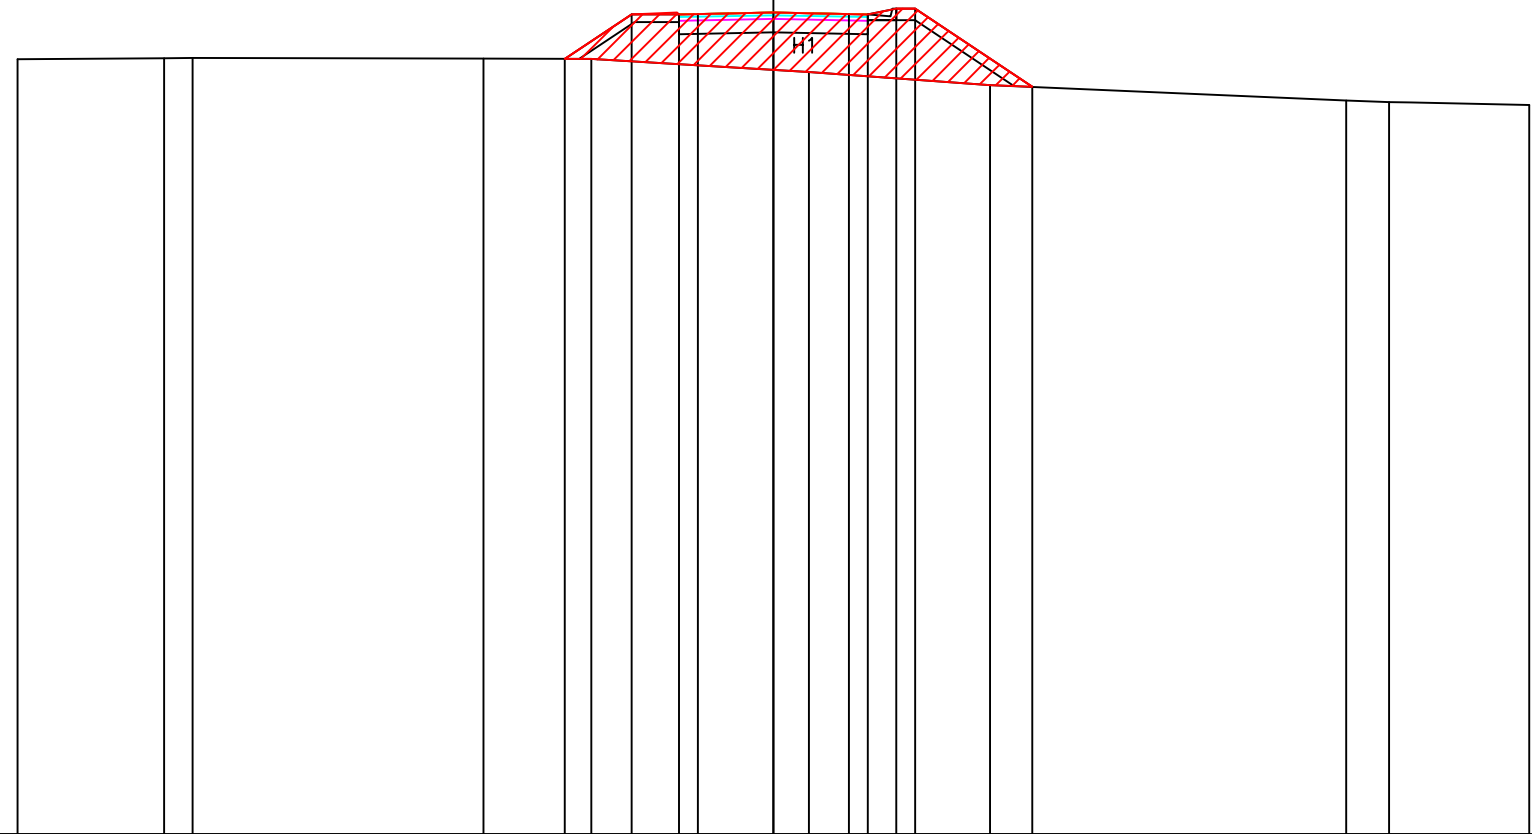

PROGRESSIVE TERRENO		-20.00	-16.12	-15.37		-7.67	-4.82		0.94		5.74		15.15	16.29	20.00		
PARZIALI TERRENO			3.88	0.75		7.70		2.85		5.76		4.80		9.41	1.14	3.71	
QUOTE TERRENO		735.50	735.53	735.53		735.51	735.51		735.16		734.82		734.41	734.37	734.29		
PROGRESSIVE PROGETTO							-5.52	-3.75		-2.50	-2.00	0.00	2.00	2.50	3.25	3.75	6.85
PARZIALI PROGETTO							1.77	1.25		0.50	2.00	2.00	0.50	0.75	0.50	3.10	
QUOTE PROGETTO							735.51	736.69		736.68	736.69	736.73	736.69	736.68	736.83	736.83	734.77

PROFILO Strada T1


SEZIONE S-3

PROGRESSIVA 40.00

RIPORTO H1 41.72 m²

711

200
200

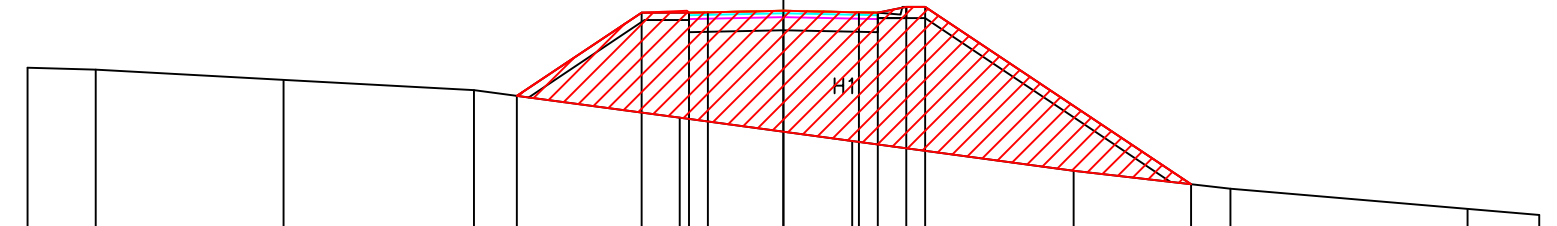

PROGRESSIVE TERRENO		-20.00	-18.20	-13.22	-8.19	-2.74	1.82	7.68	11.82	18.10	20.00				
PARZIALI TERRENO		1.80	4.98	5.03	5.45	4.56	5.86	4.14	6.28	1.90					
QUOTE TERRENO		733.52	733.48	733.21	732.93	732.20	731.59	730.80	730.32	729.79	729.63				
PROGRESSIVE PROGETTO					-7.06	-3.75	-2.50	-2.00	0.00	2.00	2.50	3.25	3.75	7.04	10.79
PARZIALI PROGETTO					3.31	1.25	0.50	2.00	2.00	0.50	0.75	0.50			
QUOTE PROGETTO					732.76	734.98	734.98	734.98	735.03	734.99	734.98	735.13	735.13		730.44

PROFILO Strada T1


SEZIONE S-4

PROGRESSIVA 60.00

RIPORTO H1 52.10 m²

709

200
200

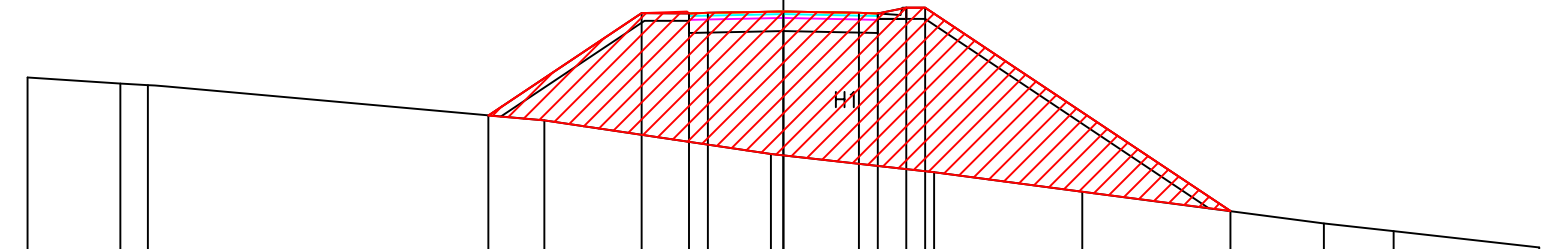

PROGRESSIVE TERRENO		-20.00	-17.54	-16.82		-6.32		-0.33		3.99		7.91		14.30	16.15		20.00		
PARZIALI TERRENO		2.46	0.72		10.50		5.99		4.32	3.92		6.39		1.85	3.85				
QUOTE TERRENO		731.58	731.43	731.38		730.44		729.56		729.08		728.56		727.72	727.52		727.09		
PROGRESSIVE PROGETTO						-7.81		-3.75		-2.50	-2.00	0.00		2.00	2.50	3.25	3.75		11.82
PARZIALI PROGETTO						4.06		1.25		0.50	2.00	2.00		0.50	0.75	0.50		8.07	
QUOTE PROGETTO						730.58		733.28		733.28	733.29	733.33		733.28	733.43	733.43		728.05	

PROFILO Strada T1


SEZIONE S-5

PROGRESSIVA 80.00

RIPORTO H1 49.71 m²

708

200
200

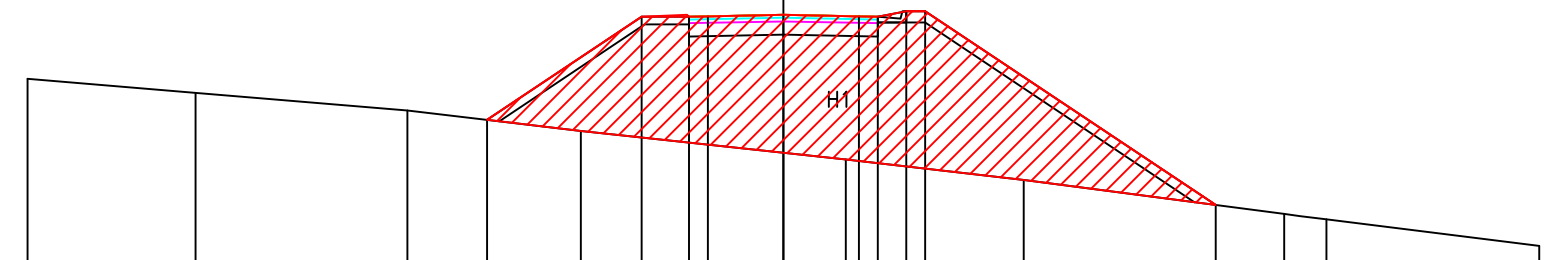

PROGRESSIVE TERRENO	-20.00	-15.55	-9.95	-5.36		1.65	6.36		13.25	14.37	20.00				
PARZIALI TERRENO		4.45	5.60	4.59		7.01	4.71	6.89	1.12	5.63					
QUOTE TERRENO	729.94	729.57	729.10	728.56		727.81	727.26		726.37	726.22	725.52				
PROGRESSIVE PROGETTO				-7.84		-3.75	-2.50	-2.00	0.00	2.00	2.50	3.25	3.75		11.44
PARZIALI PROGETTO				4.09		1.25	0.50	2.00	2.00	0.50	0.75	0.50		7.69	
QUOTE PROGETTO				728.85		731.58	731.58	731.59	731.63	731.59	731.58	731.73	731.73		726.60

PROFILO Strada T1


SEZIONE S-6

PROGRESSIVA 100.00

RIPORTO H1 42.49 m²

707

200 200

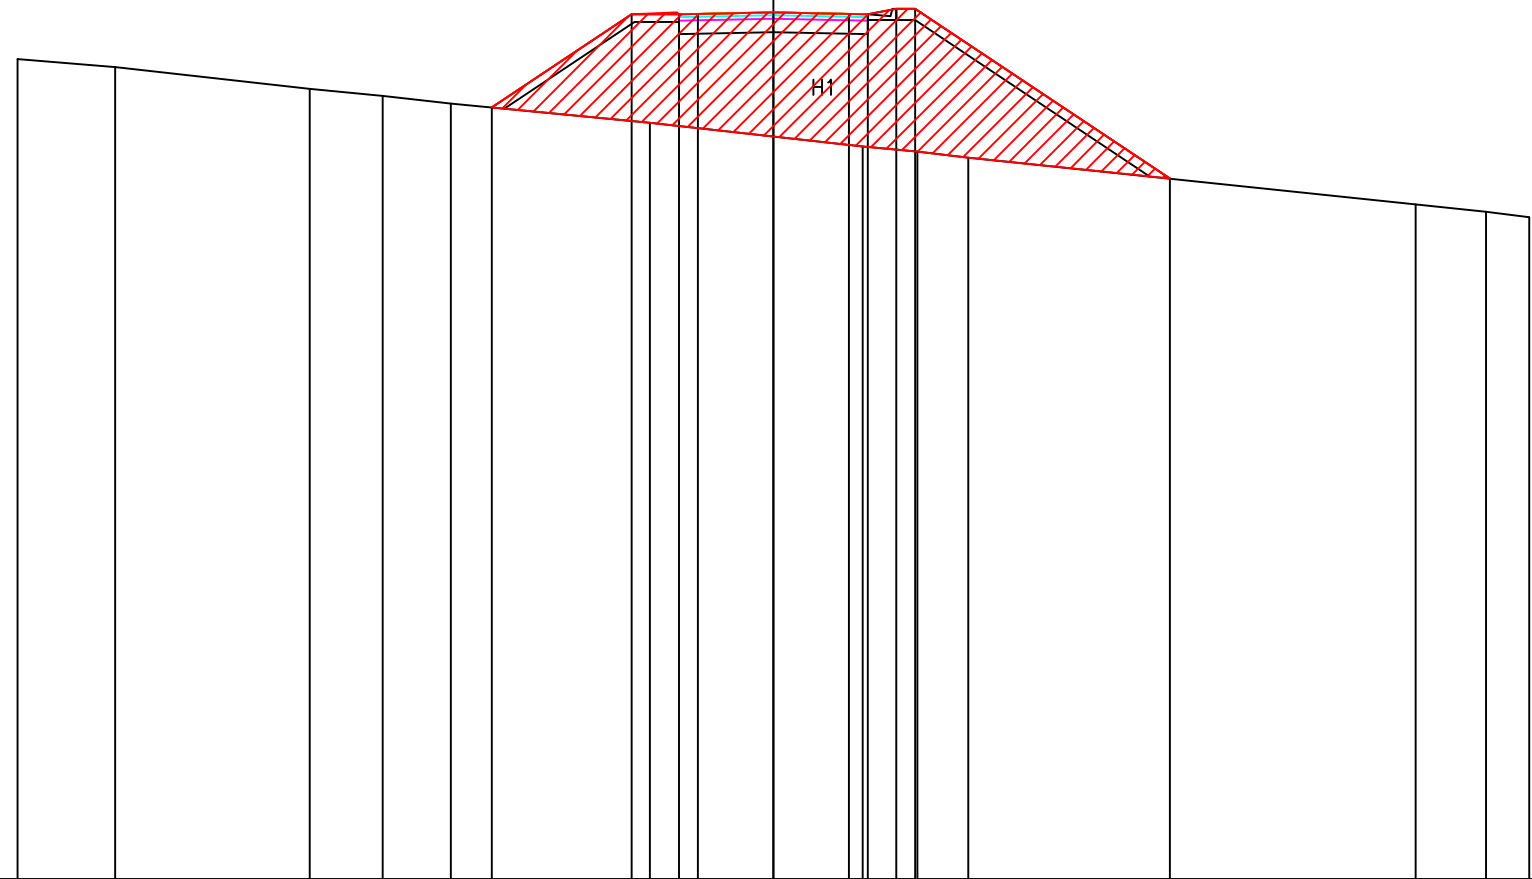

PROGRESSIVE TERRENO	-20.00	-17.42	-12.27	-10.34	-8.54	-3.27	2.36	3.81	5.16	16.99	18.86	20.00		
PARZIALI TERRENO	2.58	5.15	1.93	1.80	5.27	5.63	1.45	1.35	11.83	1.87	1.14			
QUOTE TERRENO	728.70	728.48	727.91	727.72	727.52	727.01	726.38	726.25	726.09	724.85	724.66	724.52		
PROGRESSIVE PROGETTO					-7.45	-3.75	-2.50	-2.00	0.00	2.00	2.50	3.25	3.75	10.49
PARZIALI PROGETTO					3.70	1.25	0.50	2.00	2.00	0.50	0.75	0.50	6.74	
QUOTE PROGETTO					727.41	729.88	729.88	729.88	729.93	729.89	729.88	730.03	730.03	725.53

PROFILO Strada T1


SEZIONE S-7

PROGRESSIVA 120.00

RIPORTO H1 26.81 m²

706

200
200

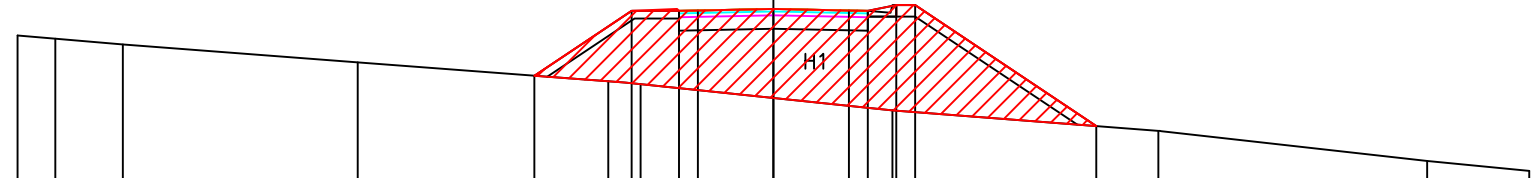

PROGRESSIVE TERRENO			-20.00	-19.00	-17.21		-11.00		-4.37	-3.51		3.15		10.19		17.30	20.00			
PARZIALI TERRENO			1.00	1.79		6.21		6.63		0.86		6.66		7.04		7.11	2.70			
QUOTE TERRENO			727.52	727.44	727.29		726.82		726.31	726.24		725.54		725.00		724.21	723.94			
PROGRESSIVE PROGETTO									-6.32	-3.75	-2.50	-2.00	0.00	2.00	2.50	3.25	3.75		8.54	
PARZIALI PROGETTO									2.57	1.25	0.50	2.00	2.00	0.50	0.75	0.50		4.79		
QUOTE PROGETTO									726.46	728.18	728.18	728.19	728.23	728.19	728.33	728.33		725.13		

PROFILO Strada T1


SEZIONE S-8

PROGRESSIVA 134.15

RIPORTO H1 18.89 m²

705

200 200

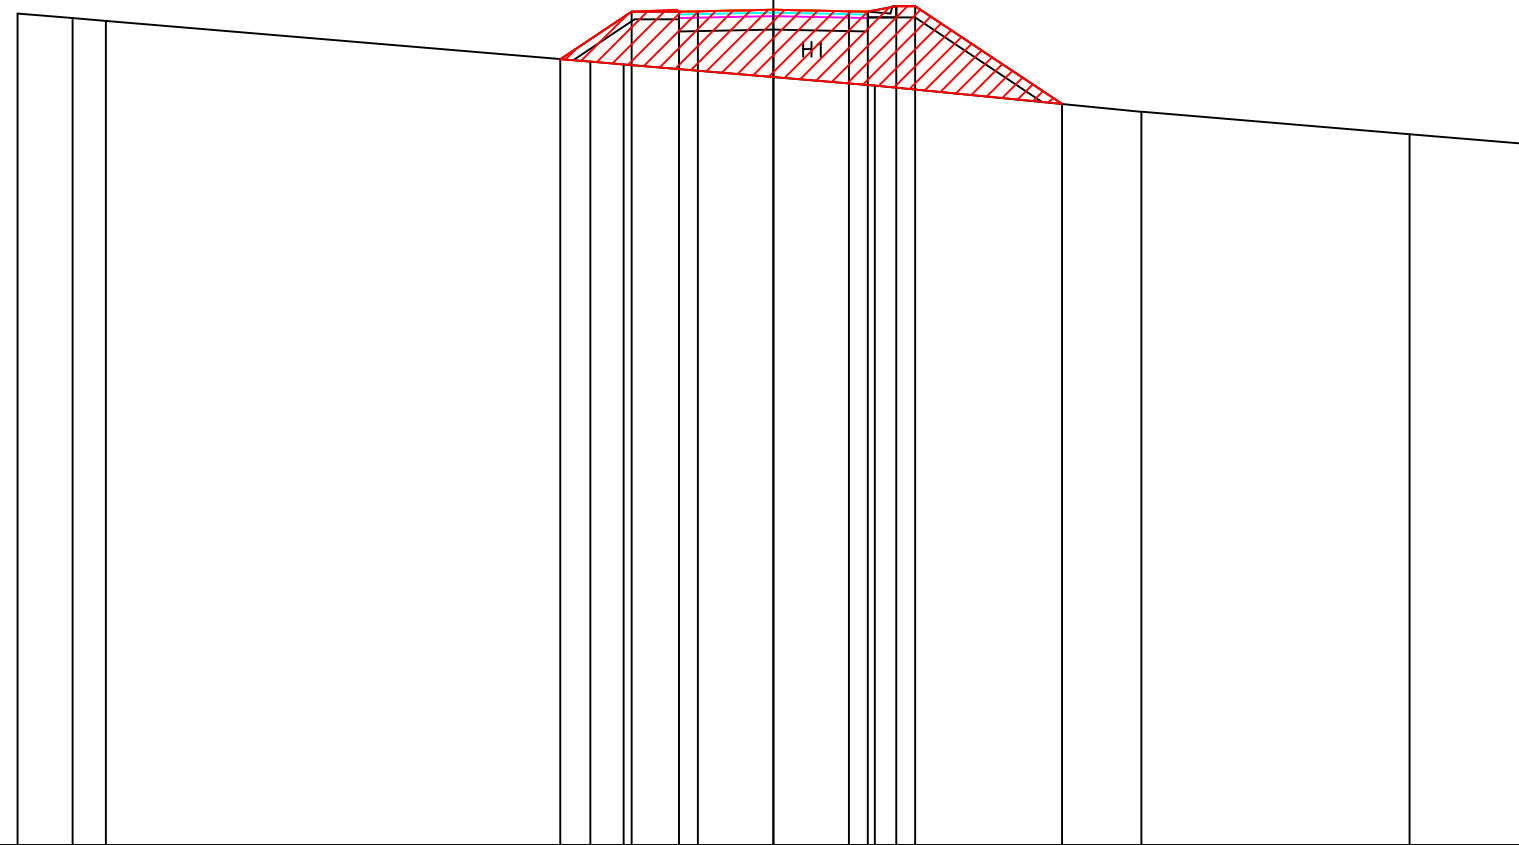

PROGRESSIVE TERRENO		-20.00	-18.54	-17.67		-4.85	-3.97		2.68		9.73		16.83	20.00
PARZIALI TERRENO		1.46	0.87		12.82	0.88		6.65		7.05		7.10		3.17
QUOTE TERRENO		727.00	726.88	726.80		725.73	725.65		725.09		724.40		723.81	723.54
PROGRESSIVE PROGETTO						-5.64	-3.75		2.00	2.50		3.25		3.75
PARZIALI PROGETTO						1.89	1.25		2.00	2.00		3.88		
QUOTE PROGETTO						725.79	727.05		727.10	727.06		727.20		724.61

PROFILO Strada T1


SEZIONE S-9

PROGRESSIVA 140.00

RIPORTO
H1 19.63 m²

705
▼

200
200

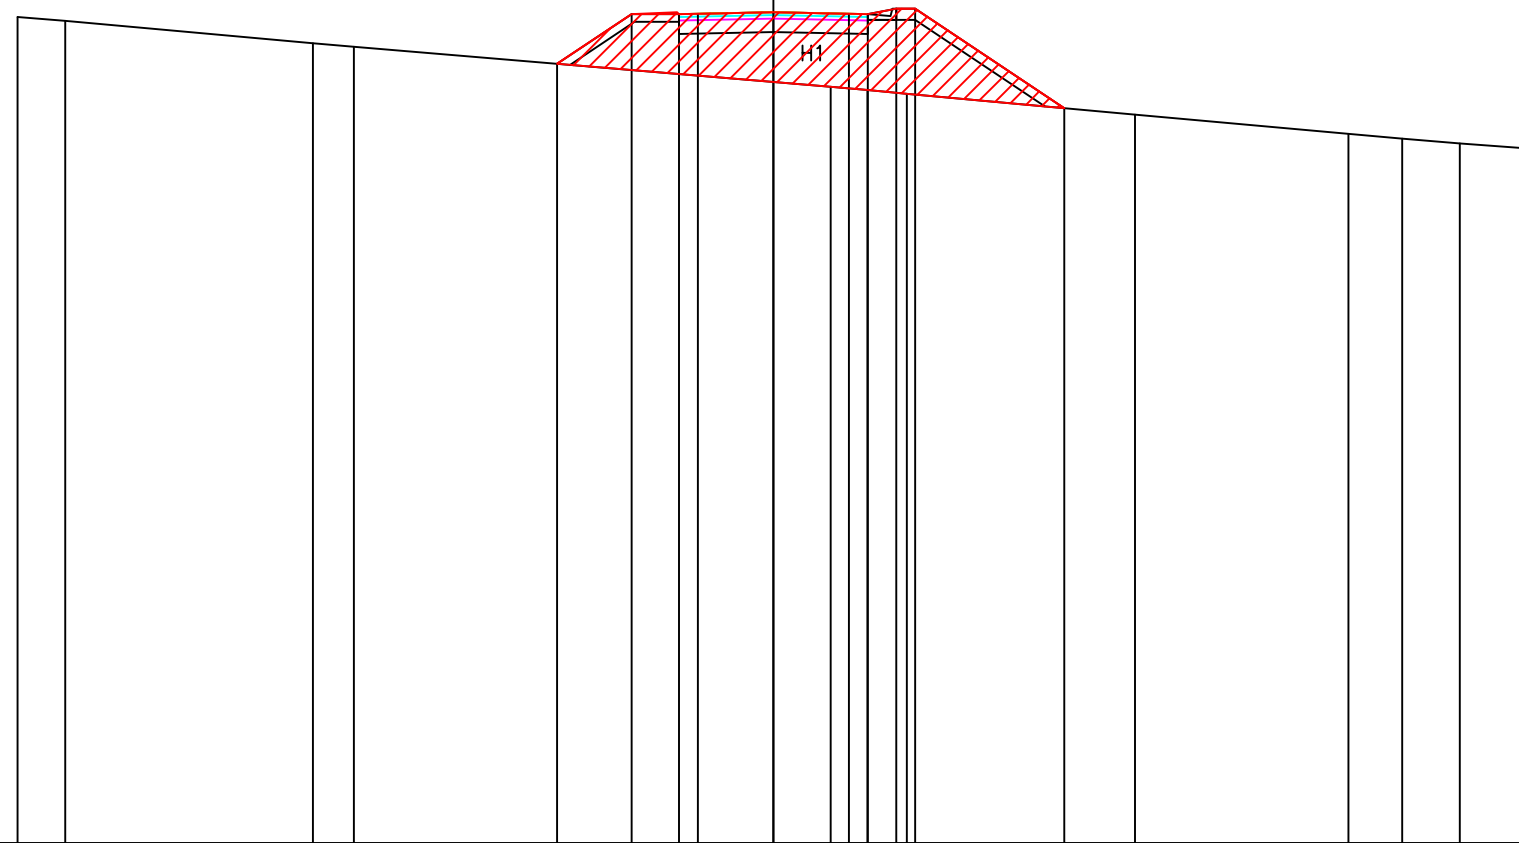

PROGRESSIVE TERRENO	-20.00	-18.74	-12.19	-11.10		1.51	2.49	3.53	9.56	15.21	16.64	18.16	20.00
PARZIALI TERRENO	1.26	6.55	1.09	12.61	0.98	1.04	6.03	5.65	1.43	1.52	1.84		
QUOTE TERRENO	726.85	726.76	726.16	726.07		725.01	724.93	724.83	724.28	723.76	723.64	723.51	723.37
PROGRESSIVE PROGETTO			-5.72	-3.75	-2.50	-2.00	0.00	2.00	2.50	3.25	3.75	7.70	
PARZIALI PROGETTO			1.97	1.25	0.50	2.00	2.00	0.50	0.75	0.50	3.95		
QUOTE PROGETTO			726.62	726.93	726.93	726.94	726.98	726.94	726.93	727.08	727.08	724.45	

PROFILO Strada T1


SEZIONE S-11

PROGRESSIVA 180.00

RIPORTO H1 18.18 m²

705

200
200

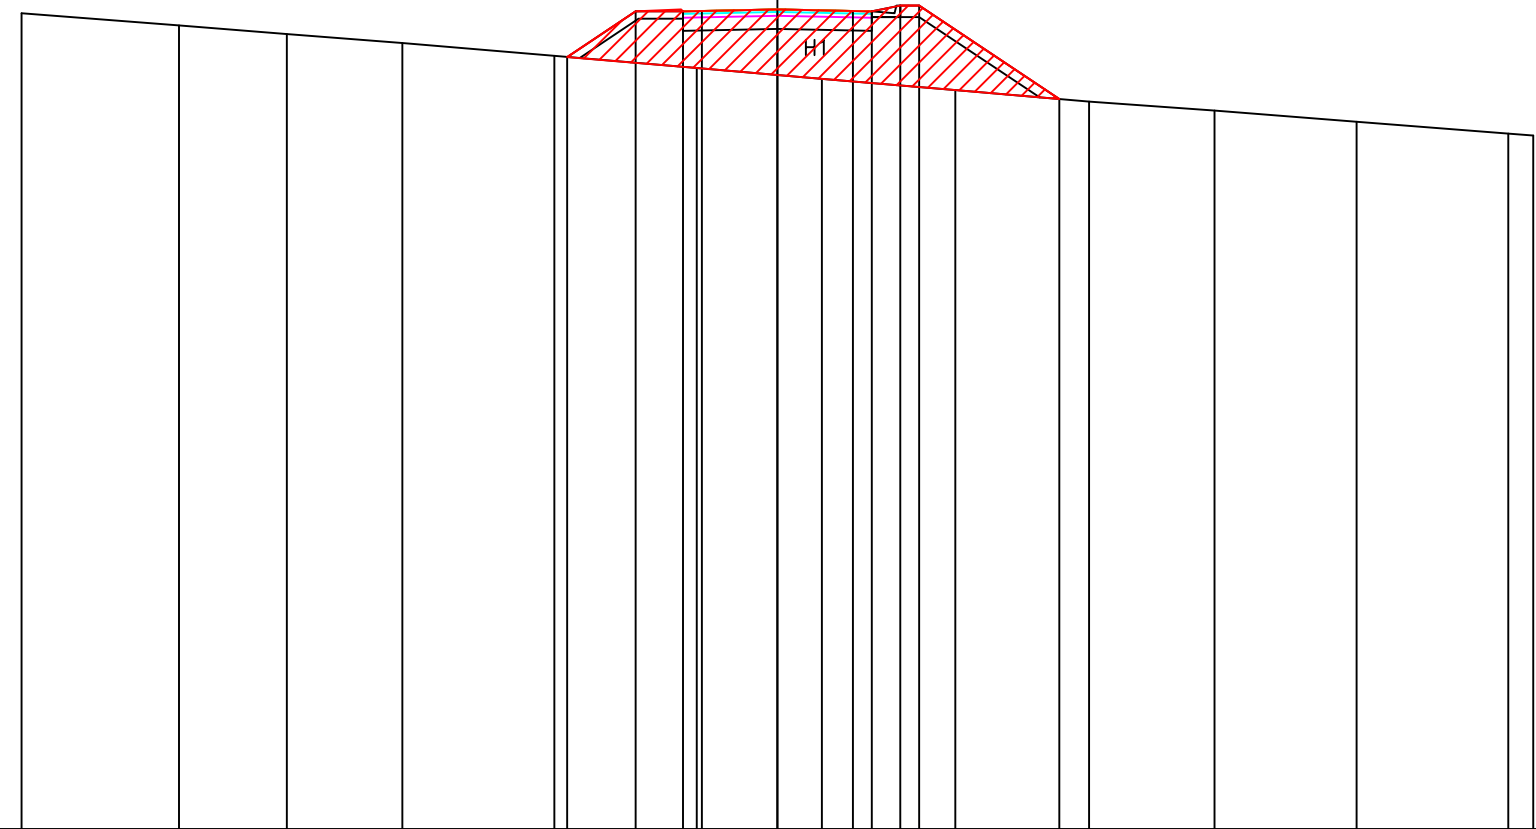

PROGRESSIVE TERRENO		-20.00	-15.83	-12.98	-9.93	-5.90	-2.13	1.17	4.70	8.25	11.57	15.32	19.34	20.00	
PARZIALI TERRENO			4.17	2.85	3.05	4.03	3.77	3.30	3.53	3.55	3.32	3.75	4.02	0.66	
QUOTE TERRENO		726.59	726.26	726.04	725.80	725.46	725.13	724.85	724.55	724.25	724.01	723.72	723.40	723.35	
PROGRESSIVE PROGETTO						-5.57	-3.75	-2.50	-2.00	0.00	2.00	2.50	3.25	3.75	
PARZIALI PROGETTO						1.82	1.25	0.50	2.00	2.00	0.50	0.75	0.50	3.71	
QUOTE PROGETTO						725.43	726.64	726.64	726.65	726.69	726.65	726.64	726.79	726.79	724.32

PROFILO Strada T1


SEZIONE S-12

PROGRESSIVA 200.00

RIPORTO H1 13.23 m²

705

200
200

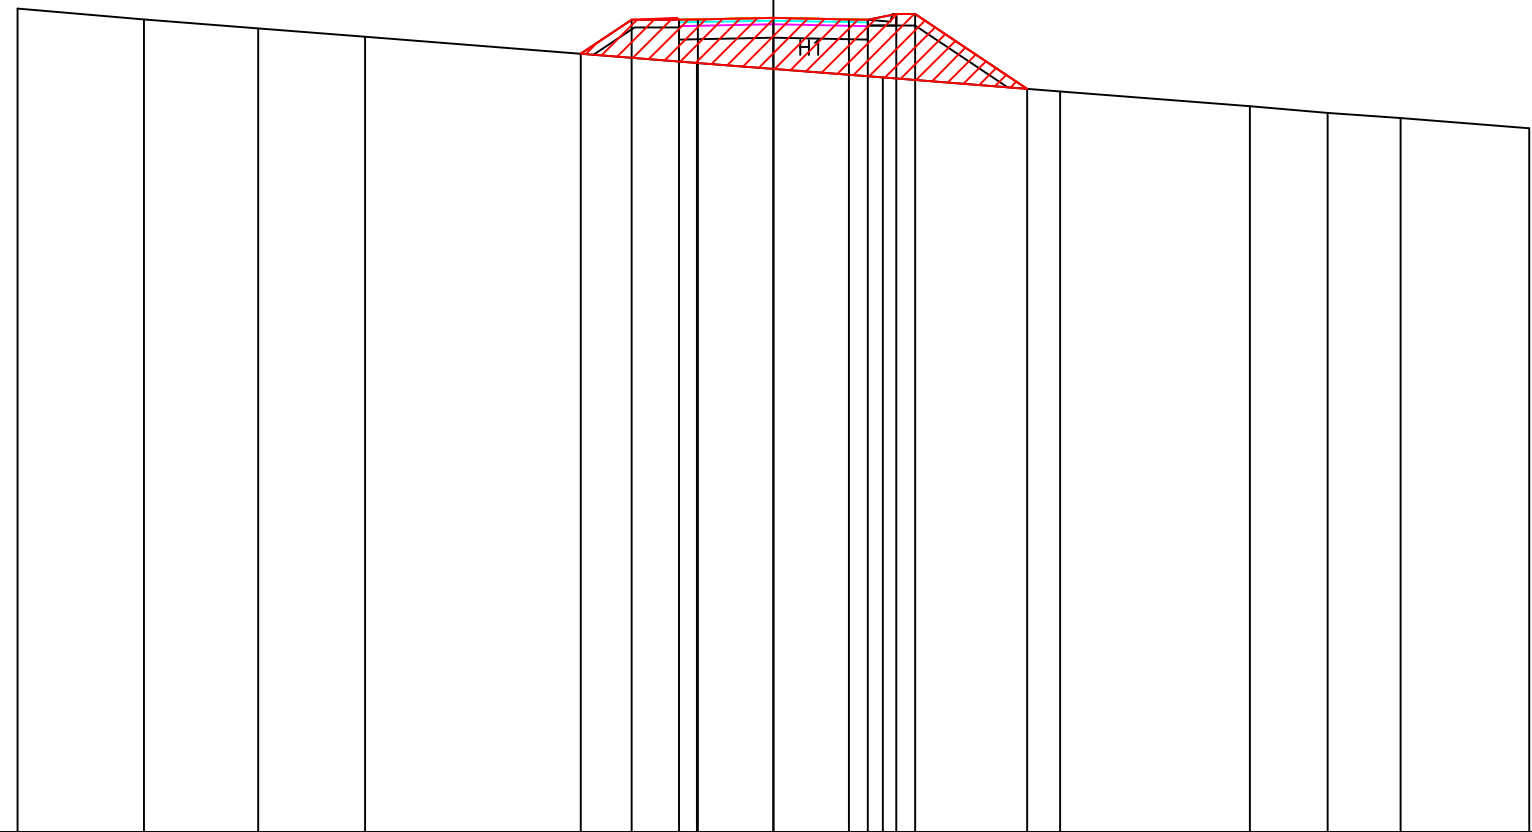

PROGRESSIVE TERRENO		-20.00	-16.66	-13.64	-10.81		-2.03	2.89	7.59	12.61	14.66	16.59	20.00			
PARZIALI TERRENO		3.34	3.02	2.83	8.78		4.92	4.70	5.02	2.05	1.93	3.41				
QUOTE TERRENO		726.78	726.50	726.26	726.04		725.35	724.97	724.60	724.20	724.03	723.89	723.62			
PROGRESSIVE PROGETTO							-5.10	-3.75	-2.50	-2.00	0.00	2.00	2.50	3.25	3.75	6.71
PARZIALI PROGETTO							1.35	1.25	0.50	2.00	2.00	0.50	0.75	0.50	2.96	
QUOTE PROGETTO							725.59	726.49	726.49	726.50	726.54	726.50	726.49	726.64	726.64	724.67

PROFILO Strada T1


SEZIONE S-13

PROGRESSIVA 220.00

RIPORTO H1 8.28 m²

705

200
200

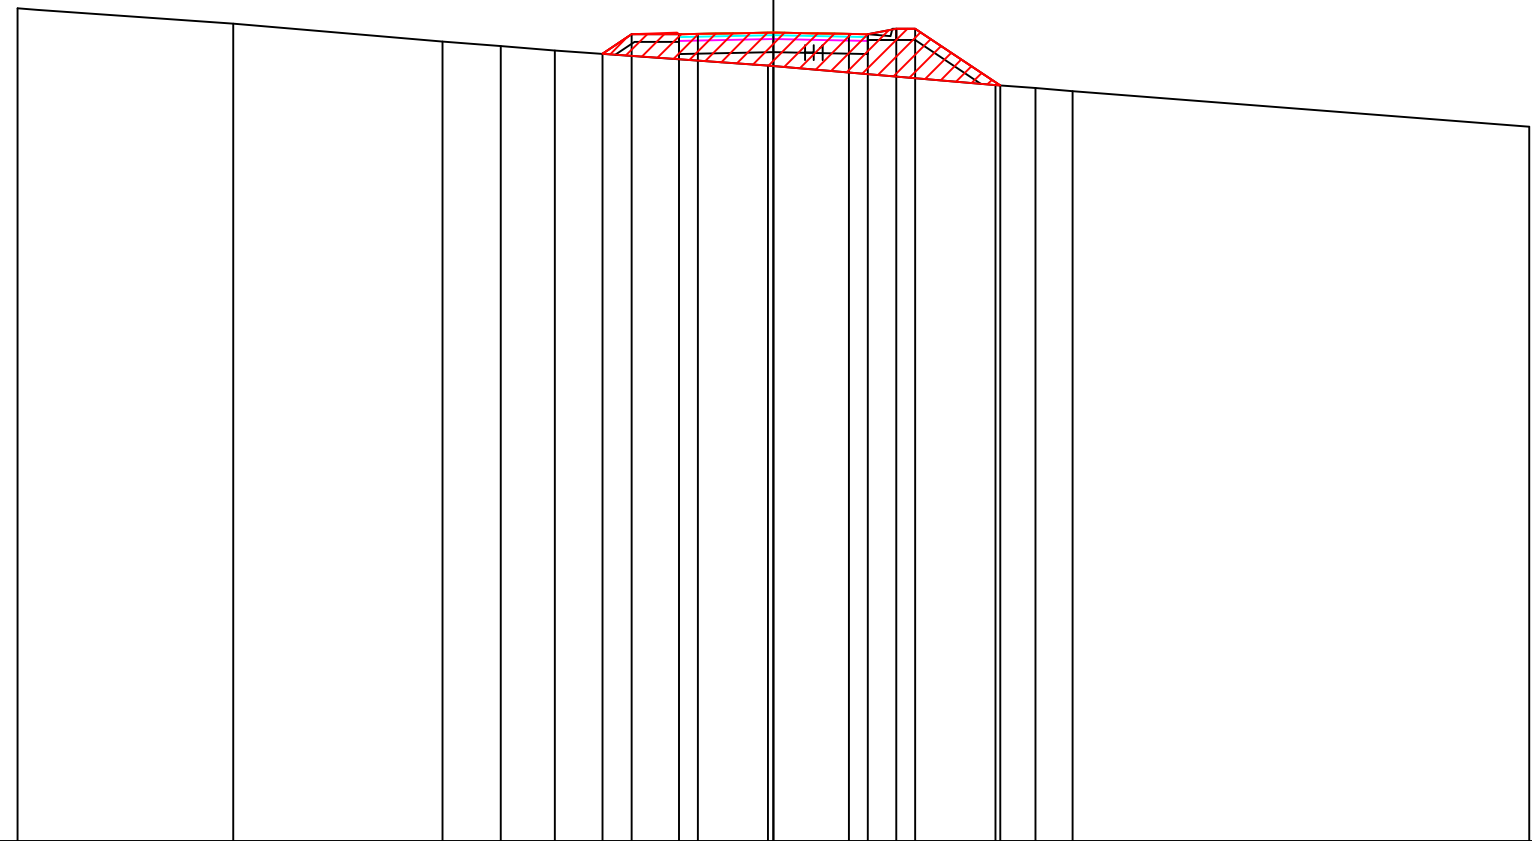

PROGRESSIVE TERRENO	-20.00	-14.29	-8.76	-7.22	-5.78	-0.14	5.88	6.93	7.92	20.00
PARZIALI TERRENO	5.71	5.53	1.54	1.44	5.64	6.02	1.05	0.99	12.08	
QUOTE TERRENO	727.03	726.62	726.15	726.03	725.92	725.52	725.00	724.92	724.84	723.90
PROGRESSIVE PROGETTO						0.00	2.00	2.50	3.25	3.75
PARZIALI PROGETTO						2.00	2.00	0.50	0.75	0.50
QUOTE PROGETTO						726.39	726.35	726.34	726.35	726.49

PROFILO Strada T1


SEZIONE S-14

PROGRESSIVA 240.00

RIPORTO H1 4.55 m²

706

200
200

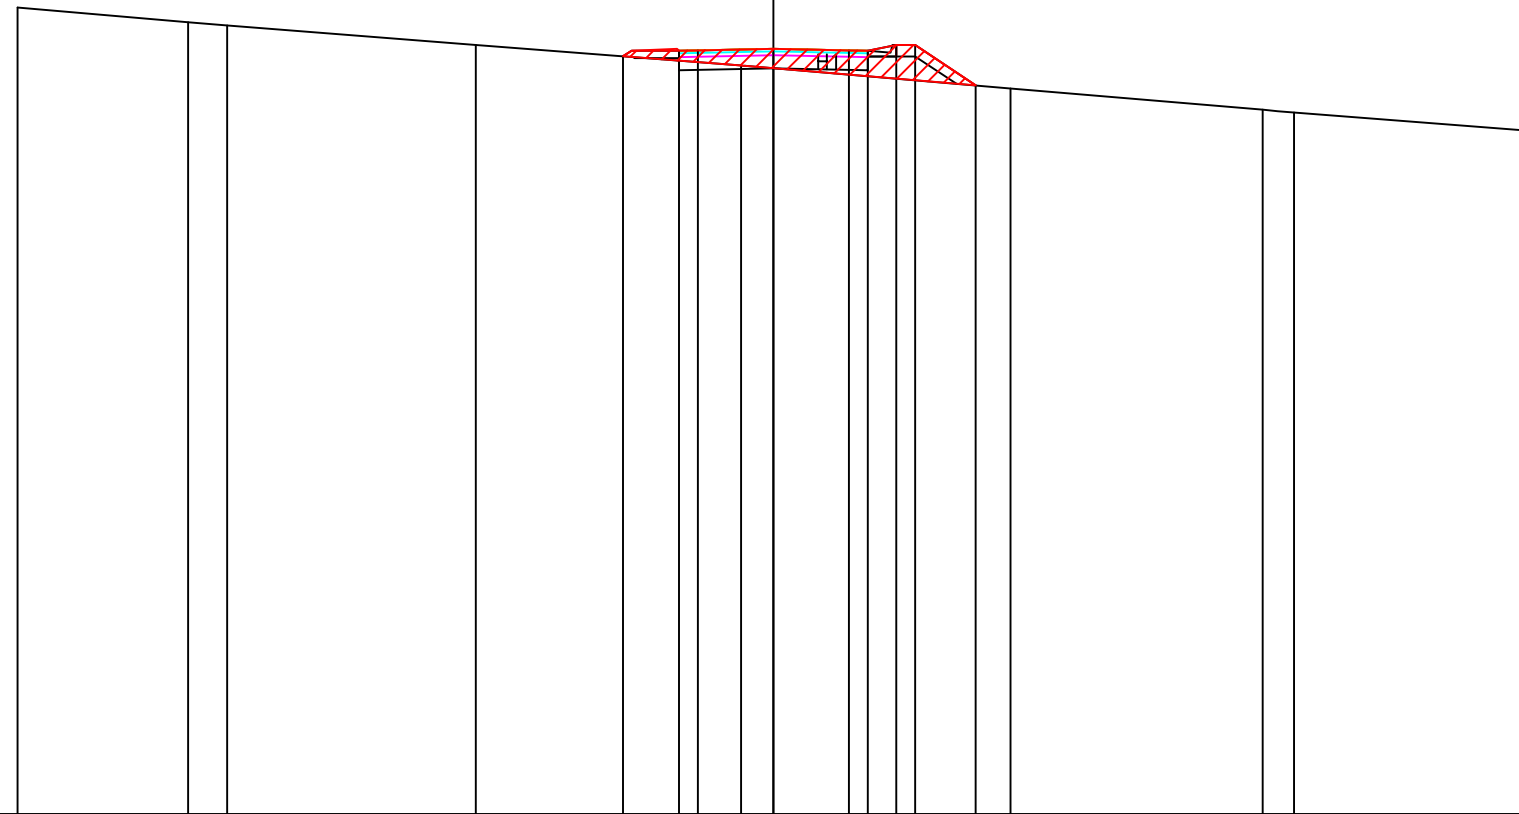

PROGRESSIVE TERRENO	-20.00	-15.49	-14.45	-7.88	-0.86	6.27	12.95	13.78	20.00	
PARZIALI TERRENO	4.51	1.04	6.57	7.02	7.13	6.68	0.83	6.22		
QUOTE TERRENO	727.34	726.95	726.86	726.35	725.80	725.20	724.63	724.56	724.08	
PROGRESSIVE PROGETTO		-3.98	-2.50	-2.00	0.00	2.00	2.50	3.25	3.75	5.35
PARZIALI PROGETTO		1.48	0.50	2.00	2.00	0.50	0.75	0.50	1.60	
QUOTE PROGETTO		726.05	726.20	726.21	726.25	726.21	726.20	726.35	726.35	725.28

PROFILO Strada T1


SEZIONE S-16

PROGRESSIVA 275.18

STERRO
G1 1.97 m²
RIPORTO
H1 0.19 m²

706

200
200

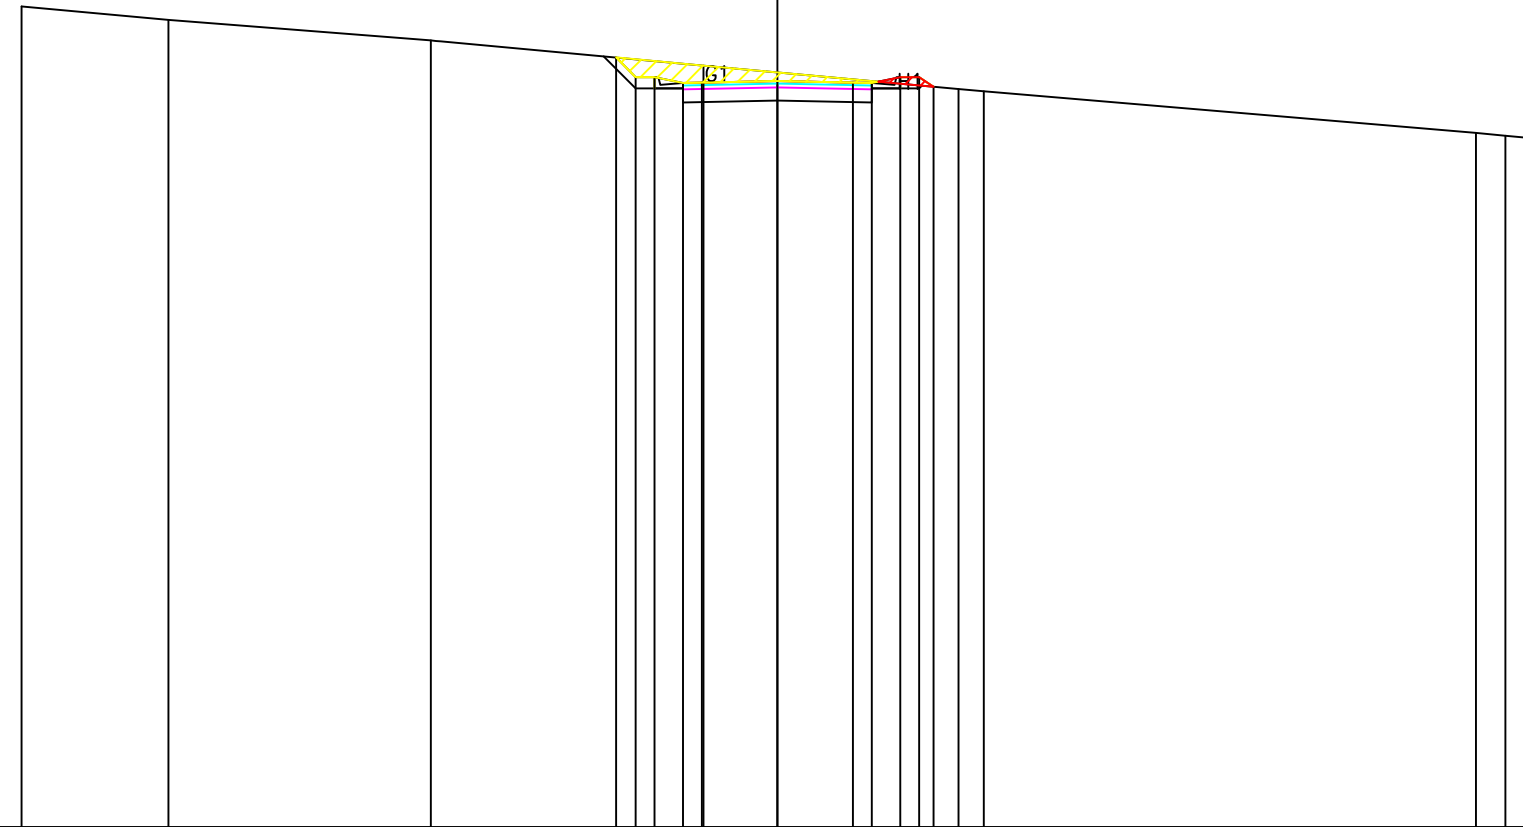

PROGRESSIVE TERRENO	-20.00	-16.11	-9.17	-1.96	4.79	5.46	18.49	19.26	20.00					
PARZIALI TERRENO	3.89	6.94	7.21	6.75	0.67	13.03	0.77	0.74						
QUOTE TERRENO	727.71	727.35	726.81	726.15	725.53	725.47	724.37	724.29	724.23					
PROGRESSIVE PROGETTO				-4.27	-3.75	-3.25	-2.50	-2.00	0.00	2.00	2.50	3.25	3.75	4.13
PARZIALI PROGETTO				0.52	0.50	0.75	0.50	2.00	2.00	0.50	0.75	0.50	0.38	
QUOTE PROGETTO				726.36	725.84	725.84	725.69	725.70	725.74	725.70	725.68	725.84	725.84	725.59

PROFILO Strada T1


SEZIONE S-17

PROGRESSIVA 280.00

STERRO
G1 6.00 m²

706
▼

200
200

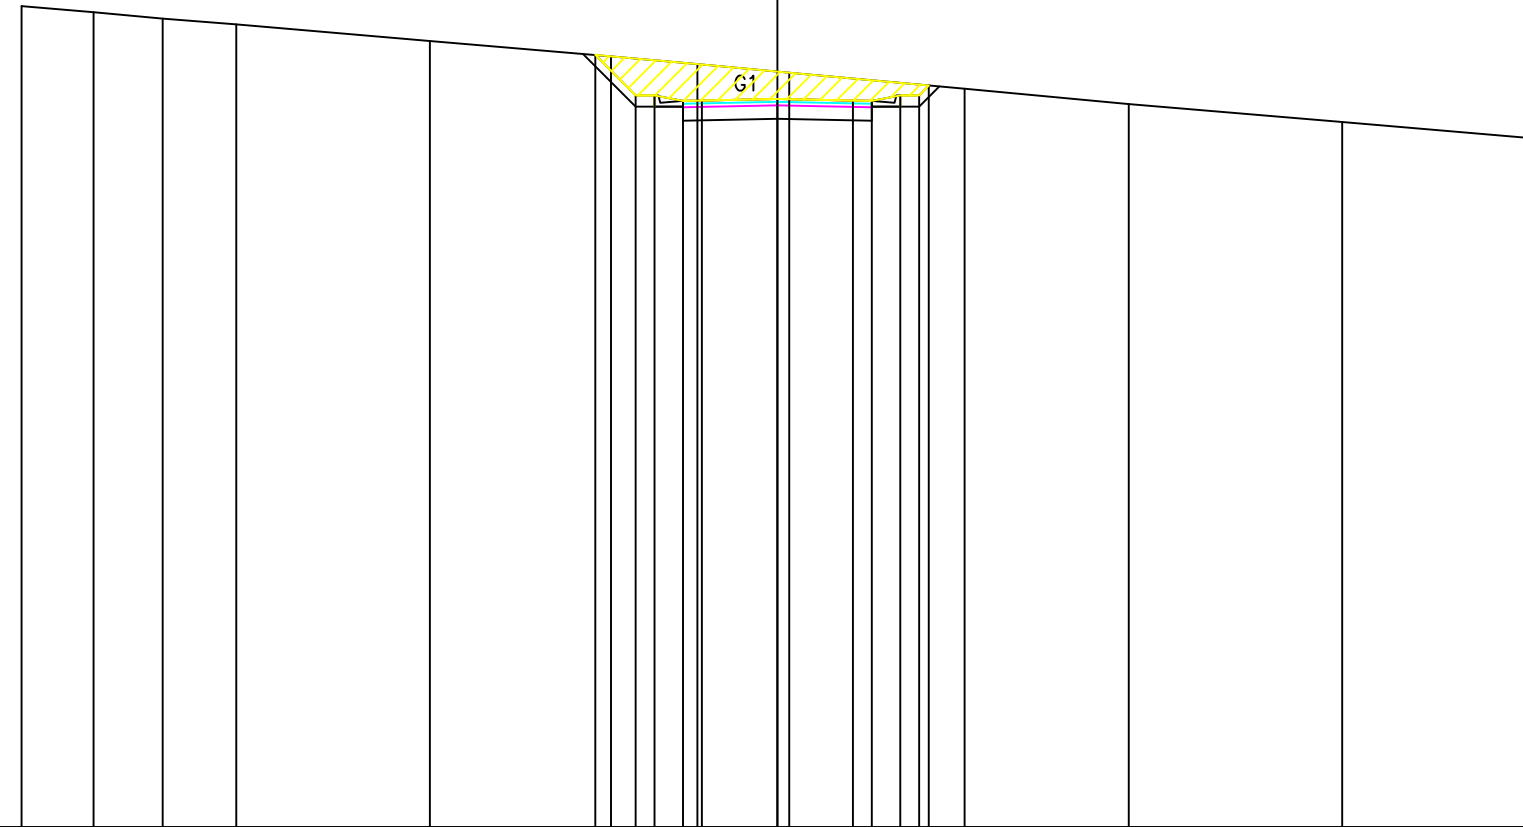

PROGRESSIVE TERRENO	-20.00	-18.10	-16.27	-14.32	-9.19	-4.40	-2.12	0.32	4.96	9.30	14.95	20.00				
PARZIALI TERRENO	1.90	1.83	1.95	5.13	4.79	2.28	2.44	4.64	4.34	5.65	5.05					
QUOTE TERRENO	727.72	727.56	727.39	727.23	726.80	726.39	726.18	725.96	725.53	725.13	724.65	724.22				
PROGRESSIVE PROGETTO						-4.82	-3.75	-3.25	-2.50	-2.00	0.00	2.00	2.50	3.25	3.75	4.01
PARZIALI PROGETTO						1.07	0.50	0.75	0.50	2.00	2.00	0.50	0.75	0.50	0.50	0.26
QUOTE PROGETTO						726.43	725.36	725.36	725.21	725.22	725.26	725.22	725.21	725.36	725.36	725.62

PROFILO Strada T1


SEZIONE S-18

PROGRESSIVA 300.00

STERRO
G1 37.68 m²

706
▼

200
200

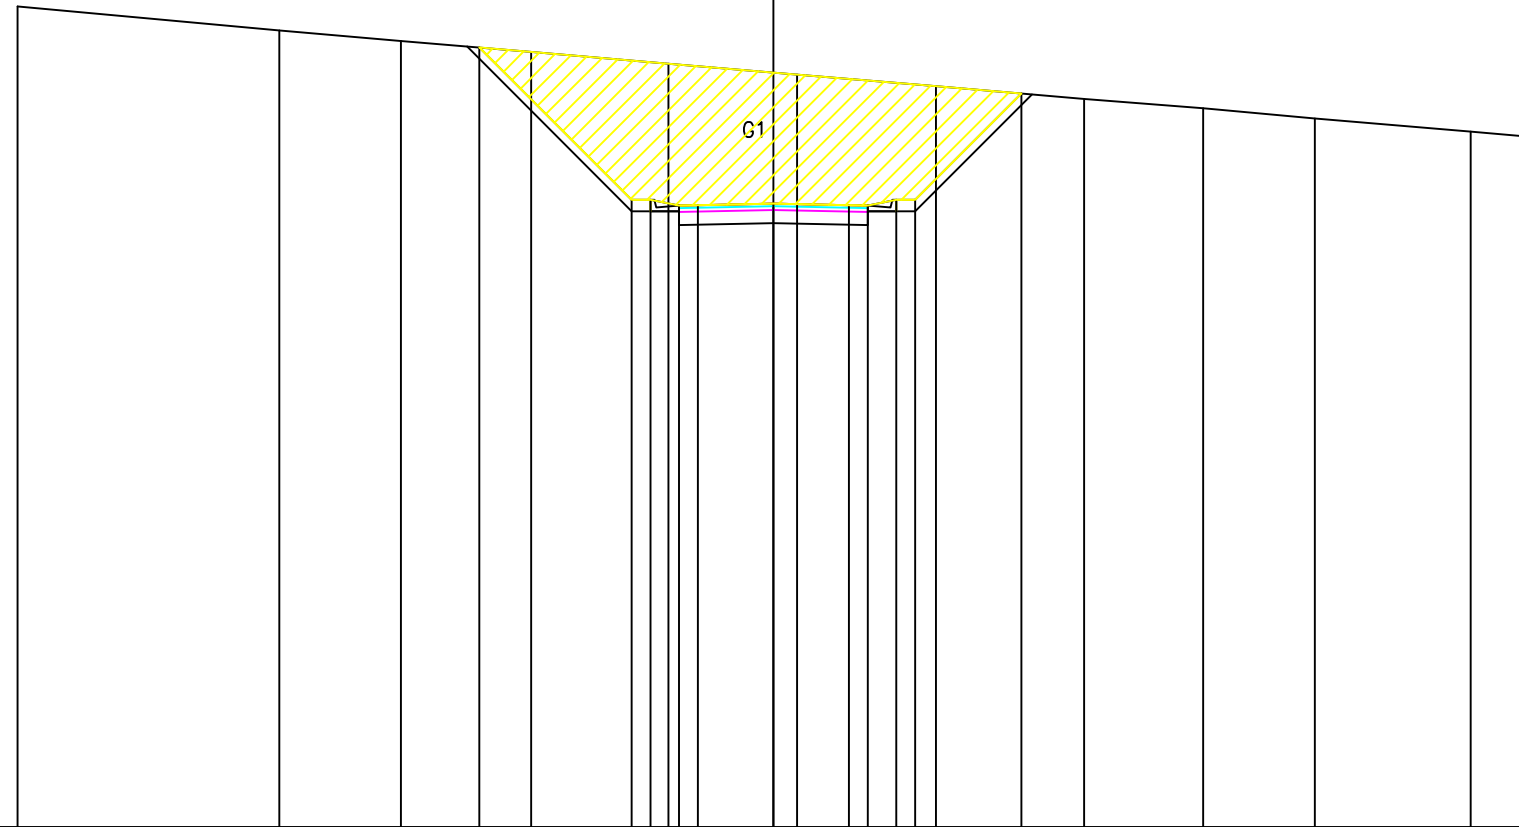

PROGRESSIVE TERRENO	-20.00	-13.07	-9.85	-6.41	-2.78	0.63	4.30	8.22	11.37	14.32	18.45	20.00		
PARZIALI TERRENO	6.93	3.22	3.44	3.63	3.41	3.67	3.92	3.15	2.95	4.13	1.55			
QUOTE TERRENO	727.71	727.07	726.80	726.51	726.20	725.91	725.60	725.27	725.02	724.75	724.40	724.27		
PROGRESSIVE PROGETTO				-7.78	-3.75	-3.25	-2.50	-2.00	0.00	2.00	2.50	3.25	3.75	6.56
PARZIALI PROGETTO				4.03	0.50	0.75	0.50	2.00	2.00	0.50	0.75	0.50	2.81	
QUOTE PROGETTO				726.62	722.60	722.60	722.45	722.46	722.50	722.46	722.45	722.60	722.60	725.41

PROFILO Strada T1


SEZIONE S-19

PROGRESSIVA 320.00

STERRO
G1 79.86 m²

706
▼

200
200

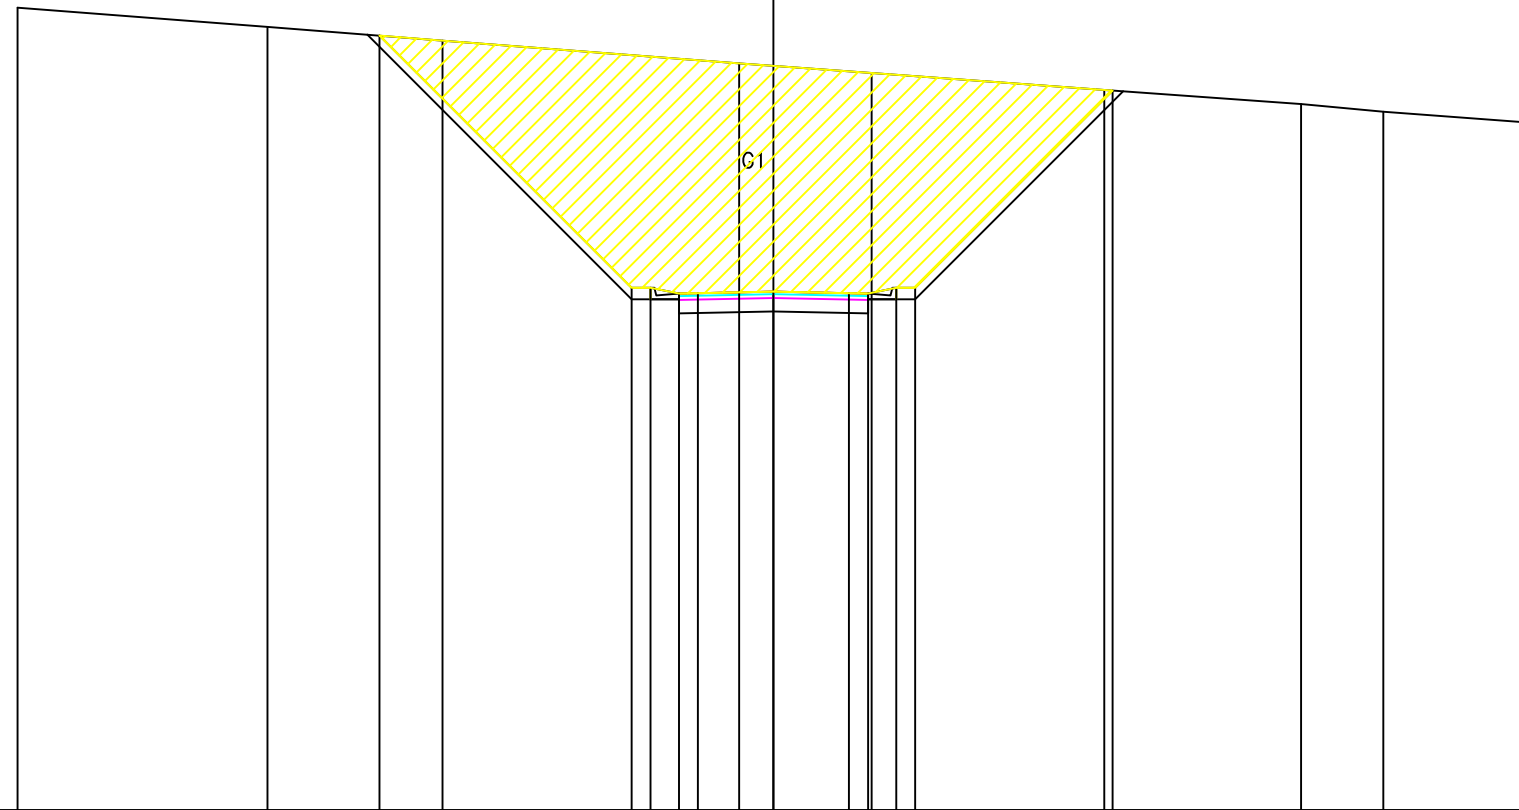

PROGRESSIVE TERRENO	-20.00	-13.39	-8.76	-0.90	2.60	8.76	13.96	16.14	20.00					
PARZIALI TERRENO	6.61	4.63	7.86	3.50	6.16	5.20	2.18	3.86						
QUOTE TERRENO	727.23	726.72	726.36	725.75	725.50	725.05	724.68	724.48	724.19					
PROGRESSIVE PROGETTO			-10.42	-3.75	-3.25	-2.50	-2.00	0.00	2.00	2.50	3.25	3.75	8.97	
PARZIALI PROGETTO			6.67	0.50	0.75	0.50	2.00	2.00	0.50	0.75	0.50	5.22		
QUOTE PROGETTO			726.49	719.82	719.82	719.67	719.68	719.72	719.68	719.67	719.82	719.82	725.04	


PROFILO Strada T1

SEZIONE S-22

PROGRESSIVA 368.86

STERRO
 G1 0.28 m²
 RIPORETO
 H1 0.03 m²
 H2 0.06 m²
 Totale: 0.09 m²

698
 200 200

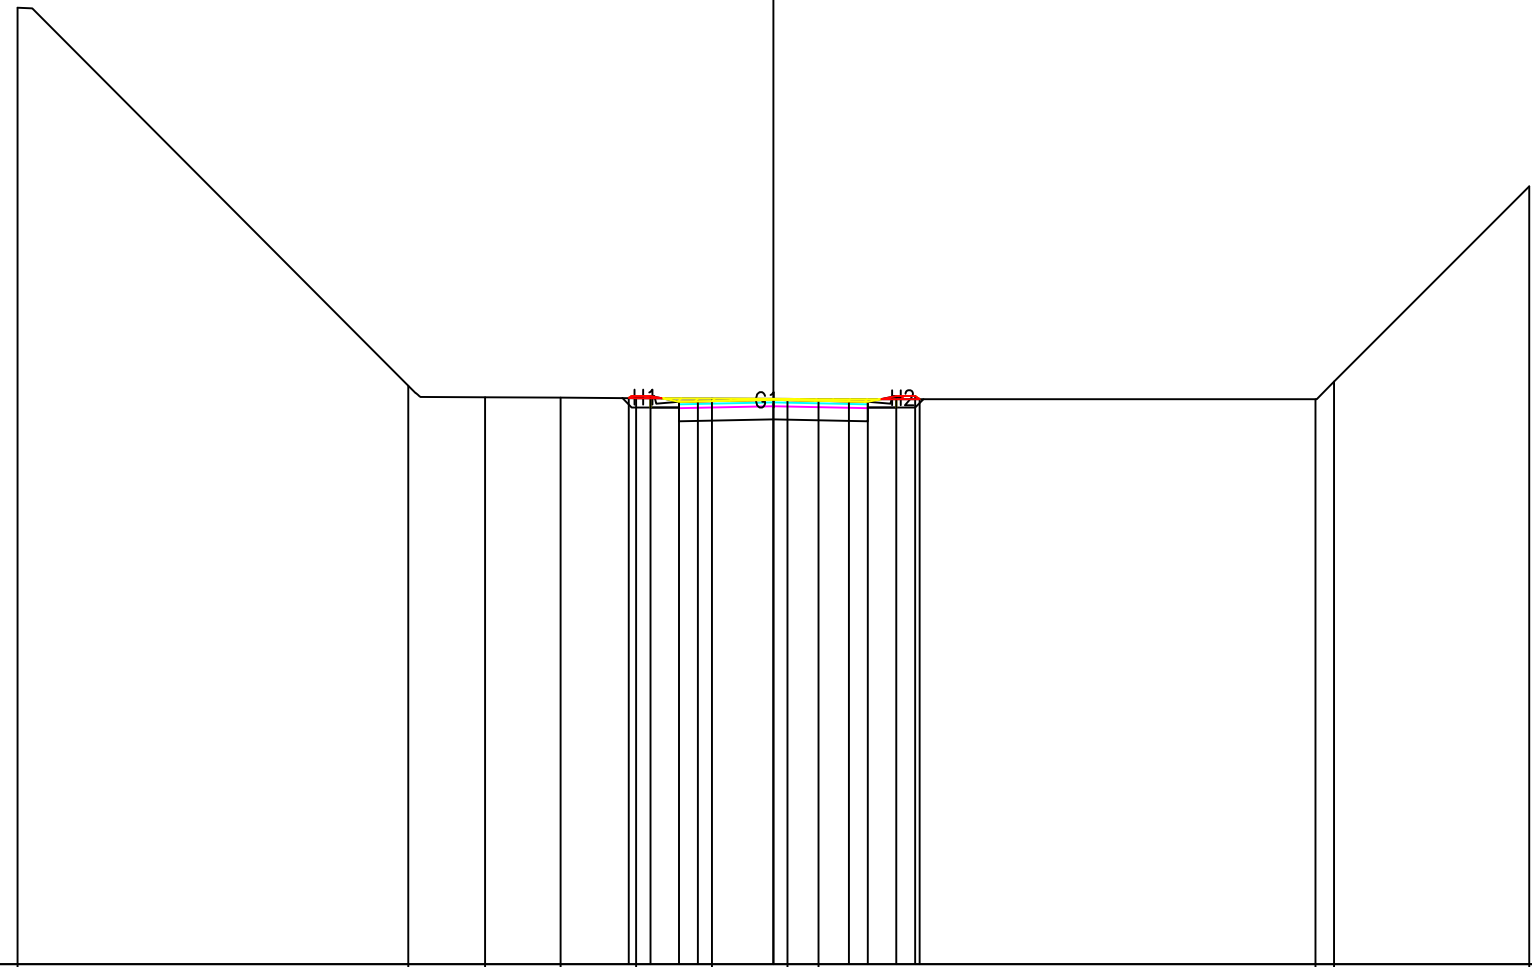

PROGRESSIVE TERRENO		-20.00		-9.66	-7.63	-5.63	-3.63	-1.63	0.37	1.19		14.34	14.83	20.00		
PARZIALI TERRENO			10.34	2.03	2.00	2.00	2.00	2.00	2.00	0.82		13.15	0.49	5.17		
QUOTE TERRENO		723.30		713.30	713.00	712.99	712.98	712.96	712.95	712.95		712.95	713.41	718.57		
PROGRESSIVE PROGETTO							-3.83	-3.25	-2.50	-2.00	0.00	2.00	2.50	3.25	3.75	3.87
PARZIALI PROGETTO							0.58	0.75	0.50	2.00	2.00	0.50	0.75	0.50	0.12	
QUOTE PROGETTO							712.96	713.03	712.88	712.89	712.93	712.89	712.88	713.03	713.03	712.95