

# REGIONE MARCHE

Comuni di San Severino Marche e Serrapetrona (MC)



## PROGETTO DEFINITIVO

PROGETTO DEFINITIVO PER LA REALIZZAZIONE DI UN IMPIANTO  
EOLICO DELLA POTENZA DI 36,0 MW

e delle relative opere di connessione alla RTN sito nei comuni di San  
Severino Marche, Serrapetrona, Castelraimondo e Camerino (MC)

TITOLO

Sezioni stradali dei tronchi di viabilità di nuova realizzazione -  
Strada T2

PROGETTAZIONE	PROPONENTE	
 SR International S.r.l. C.so Vittorio Emanuele II, 282-284 - 00186 Roma Tel. 06 8079555 - Fax 06 80693106 C.F e P.IVA 13457211004 	 Fred. Olsen Renewables Italy S.r.l. Viale Castro Pretorio, 122 - 00185 Roma C.F e P.IVA 15604711000	

Revisione	Data	Elaborato	Verificato	Approvato	Descrizione
00	23/06/2022	Longobardi	Bartolazzi	F.O. Renewables	Sezioni stradali dei tronchi di viabilità di nuova realizzazione - Strada T2

N° DOCUMENTO

FLS-SSV-OC.20

SCALA

--

FORMATO


A4

PROFILO Strada T2

SEZIONE S-1

PROGRESSIVA 0.00

STERRO  
G1 0.66 m<sup>2</sup>  
RIPORTO  
H1 0.54 m<sup>2</sup>

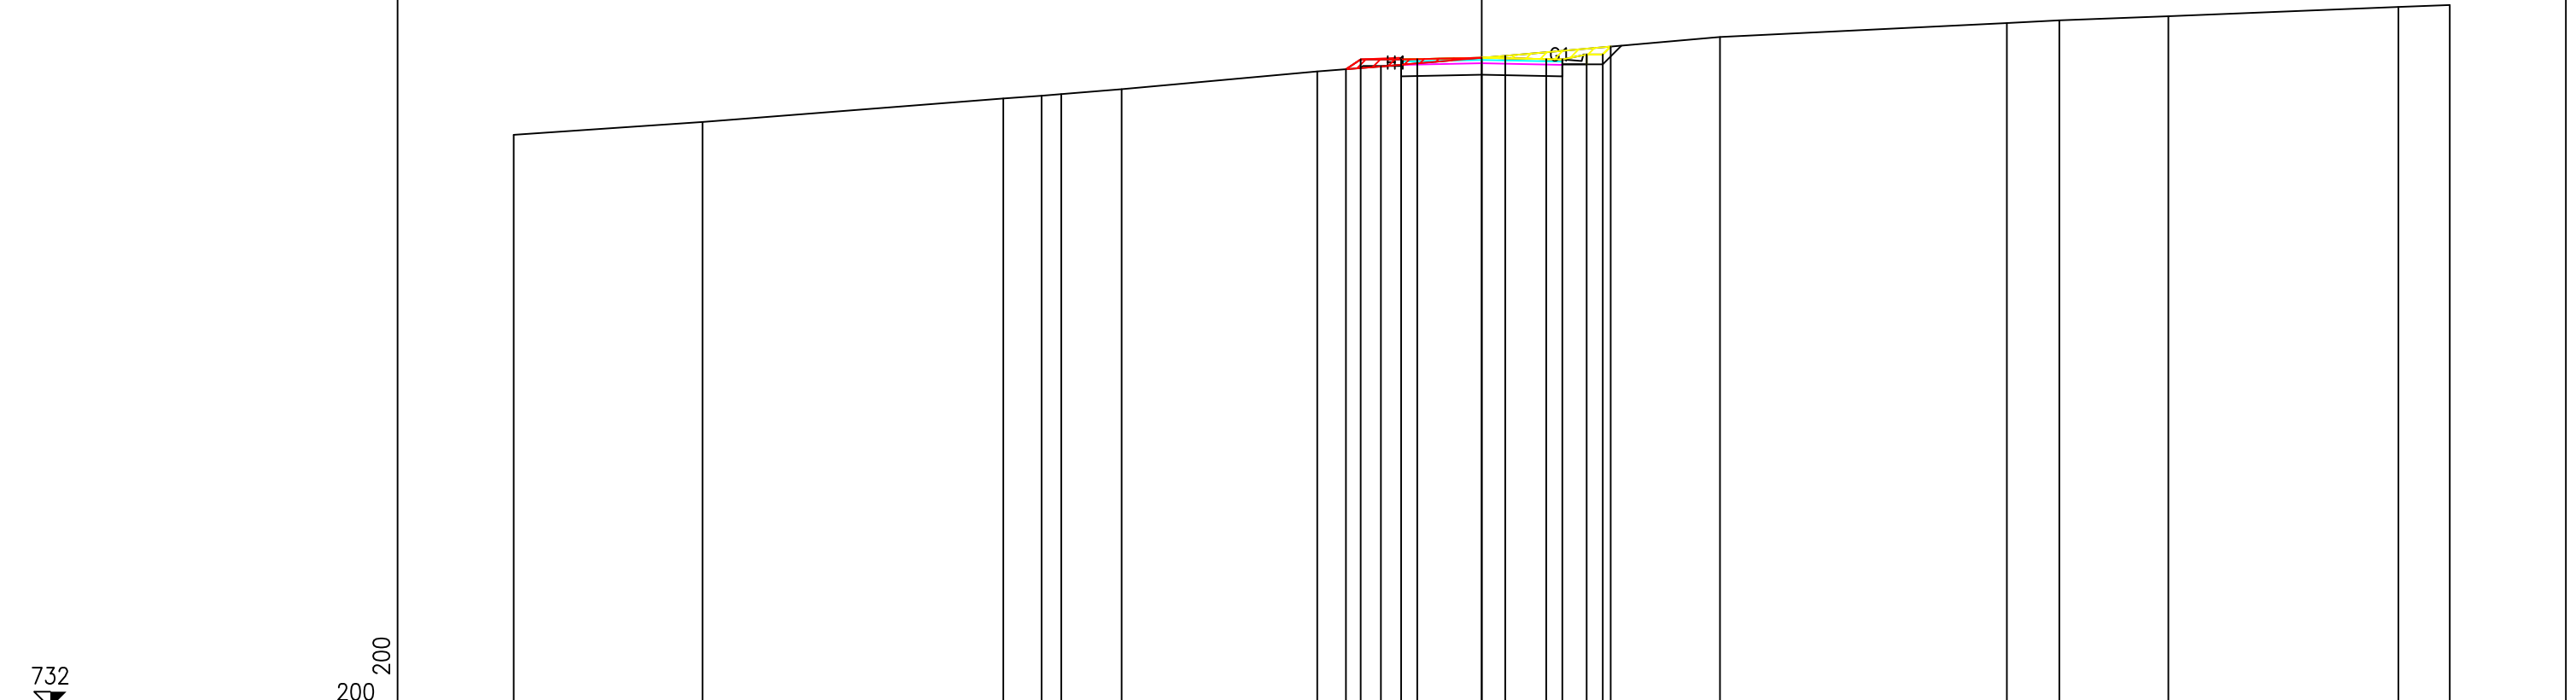

PROGRESSIVE TERRENO	30.00	24.15		14.83	13.64	13.03	11.16		5.09	3.13	0.72		7.38		16.27	17.90	21.28		28.41	30.00
PARZIALI TERRENO		5.85		9.32	1.19	0.61	1.87		6.07	1.96	3.85		6.66		8.89	1.63	3.38		7.13	1.59
QUOTE TERRENO	749.76	750.16		750.89	750.97	751.02	751.17		751.72	751.87	752.21		752.79		753.22	753.30	753.44		753.72	753.78
PROGRESSIVE PROGETTO										4.21	3.75		0.00		2.00	2.50	3.25		3.75	4.00
PARZIALI PROGETTO										0.46	1.25		0.50	2.00	2.00	0.50	0.75		0.50	0.25
QUOTE PROGETTO										751.79	752.10		752.09	752.10	752.14	752.10	752.09		752.24	752.49

PROFILO Strada T2

SEZIONE S-2

PROGRESSIVA 20.00

RIPORTO H1 3.85 m<sup>2</sup>

728

200 200

PROGRESSIVE TERRENO	-30.00	-27.06	-24.68	-17.04	-10.29	-7.02	-3.30	3.00	7.39	13.02	18.08	23.04	27.42	30.00		
PARZIALI TERRENO	2.94	2.38	7.64	6.75	3.27	3.72	6.30	4.39	5.63	5.06	4.96	4.38	2.58			
QUOTE TERRENO	748.06	748.11	748.18	748.40	748.59	748.72	748.83	748.90	748.90	748.90	748.86	748.81	748.77	748.75		
PROGRESSIVE PROGETTO							-4.50	-3.75	-2.50	-2.00	0.00	2.00	2.50	3.25	3.75	4.57
PARZIALI PROGETTO							0.75	1.25	0.50	2.00	2.00	0.50	0.75	0.50	0.82	
QUOTE PROGETTO							748.80	749.30	749.29	749.30	749.34	749.30	749.29	749.44	749.44	748.90




PROFILO Strada T2

SEZIONE S-4

PROGRESSIVA 60.00

RIPORTO  
H1 6.41 m<sup>2</sup>

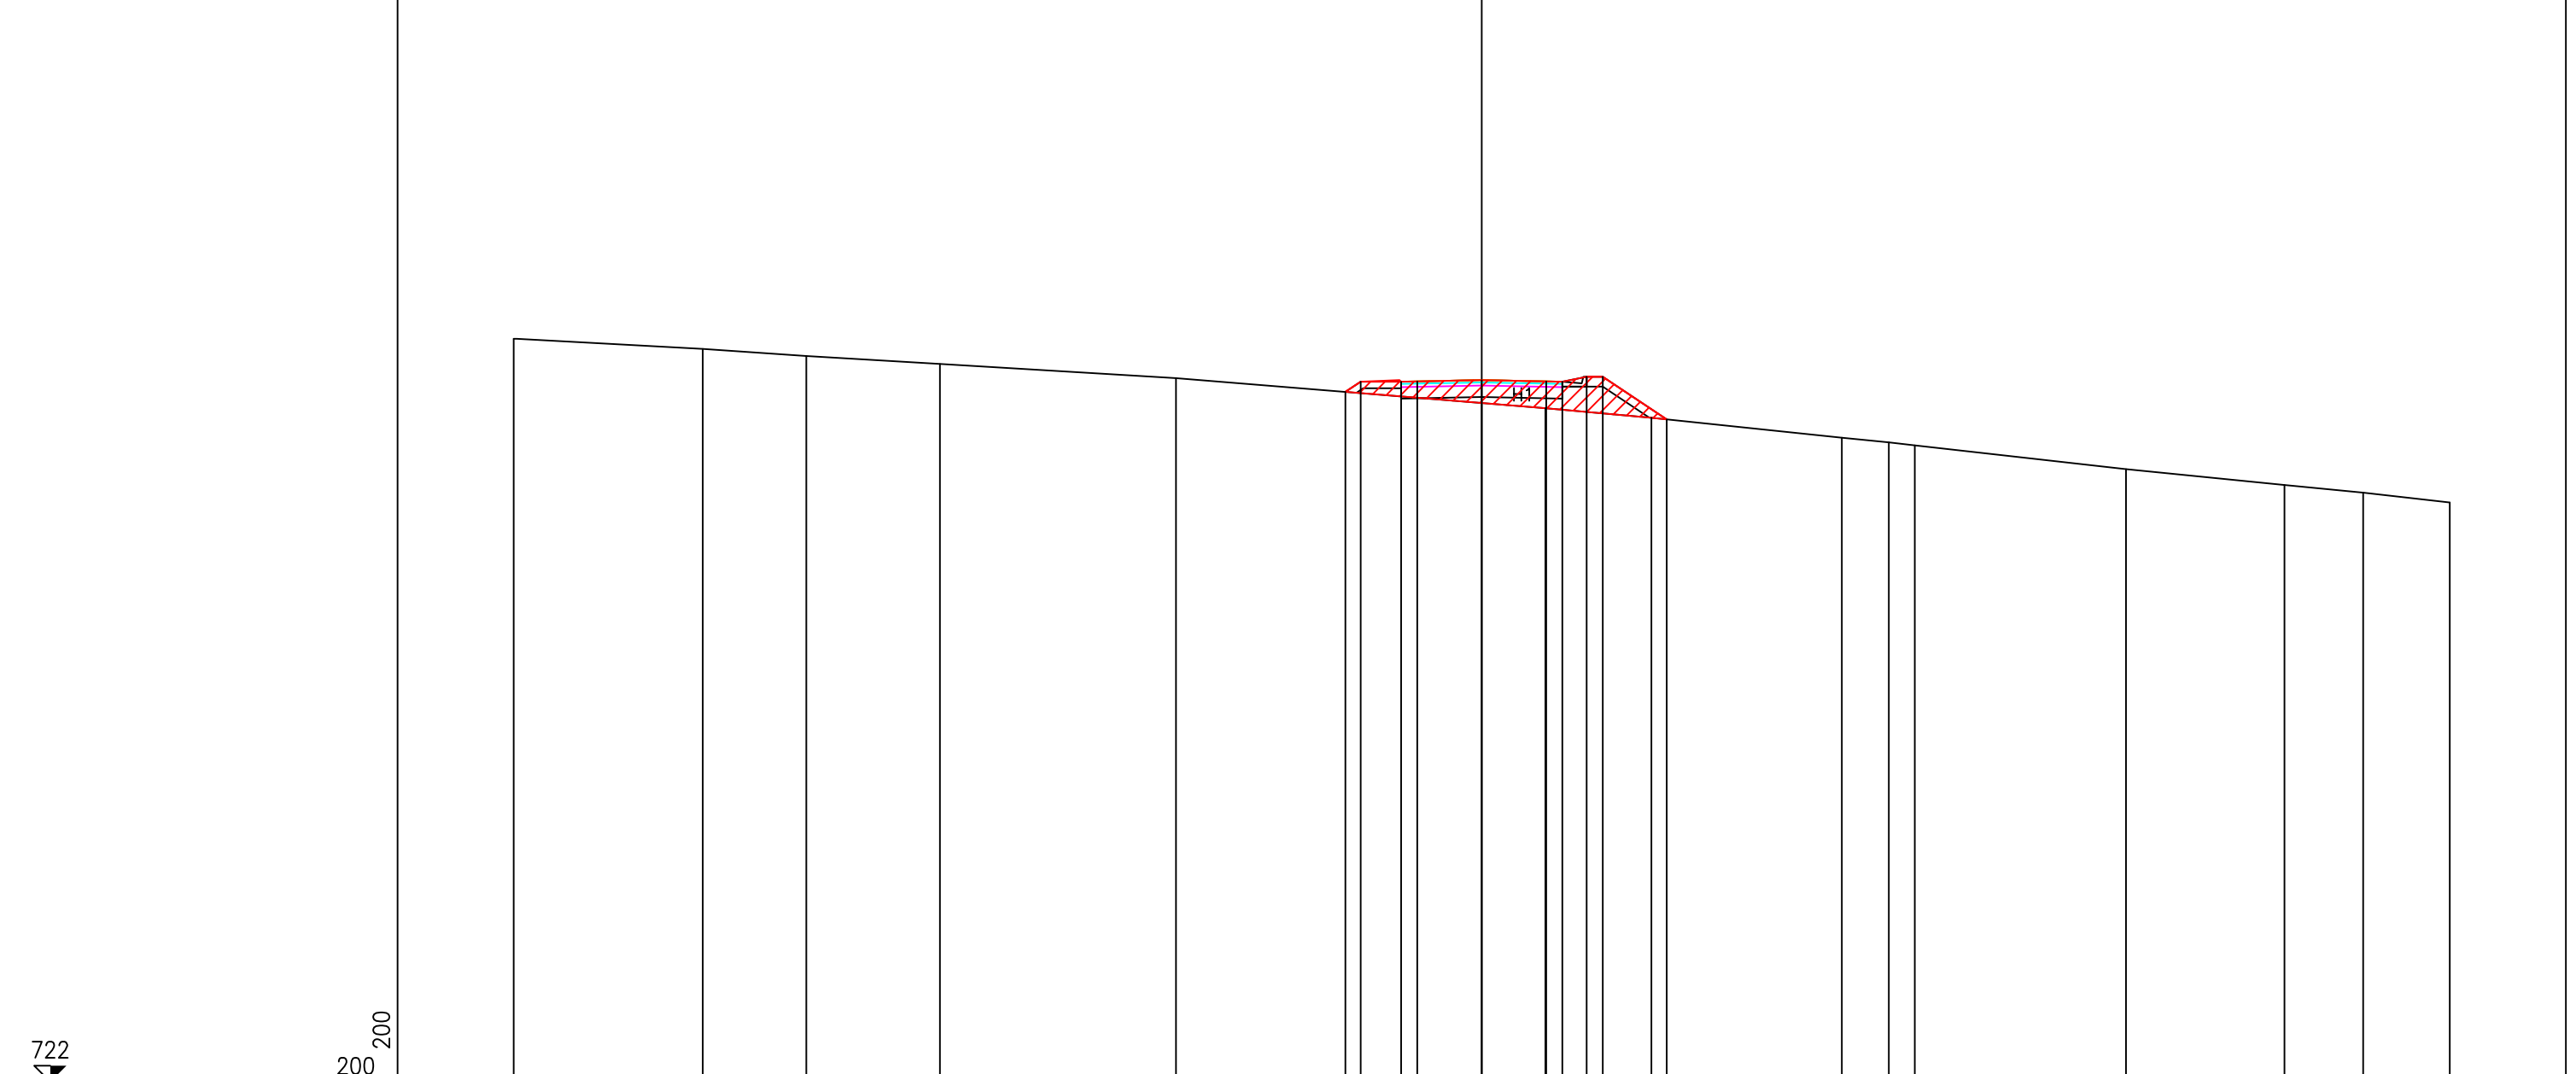

722


PROGRESSIVE TERRENO	-30.00	-24.14	-20.93	-16.79	-9.48	1.97	5.26	11.16	12.61	13.42	19.96	24.87	27.31	30.00	
PARZIALI TERRENO	5.86	3.21	4.14	7.31	11.45	3.29	5.90	1.45	0.81	6.54	4.91	2.44	2.69		
QUOTE TERRENO	745.03	744.71	744.49	744.24	743.81	742.87	742.57	741.96	741.82	741.72	740.99	740.50	740.26	739.95	
PROGRESSIVE PROGETTO						-4.23	-3.75	-2.50	-2.00	0.00	2.00	2.50	3.25	3.75	
PARZIALI PROGETTO						0.48	1.25	0.50	2.00	2.00	0.50	0.75	0.50	1.98	
QUOTE PROGETTO						743.38	743.70	743.69	743.70	743.74	743.70	743.68	743.84	743.84	742.52

PROFILO Strada T2

SEZIONE S-5

PROGRESSIVA 80.00

RIPORTO  
 H1 0.03 m<sup>2</sup>  
 H2 2.08 m<sup>2</sup>  
 Totale: 2.11 m<sup>2</sup>

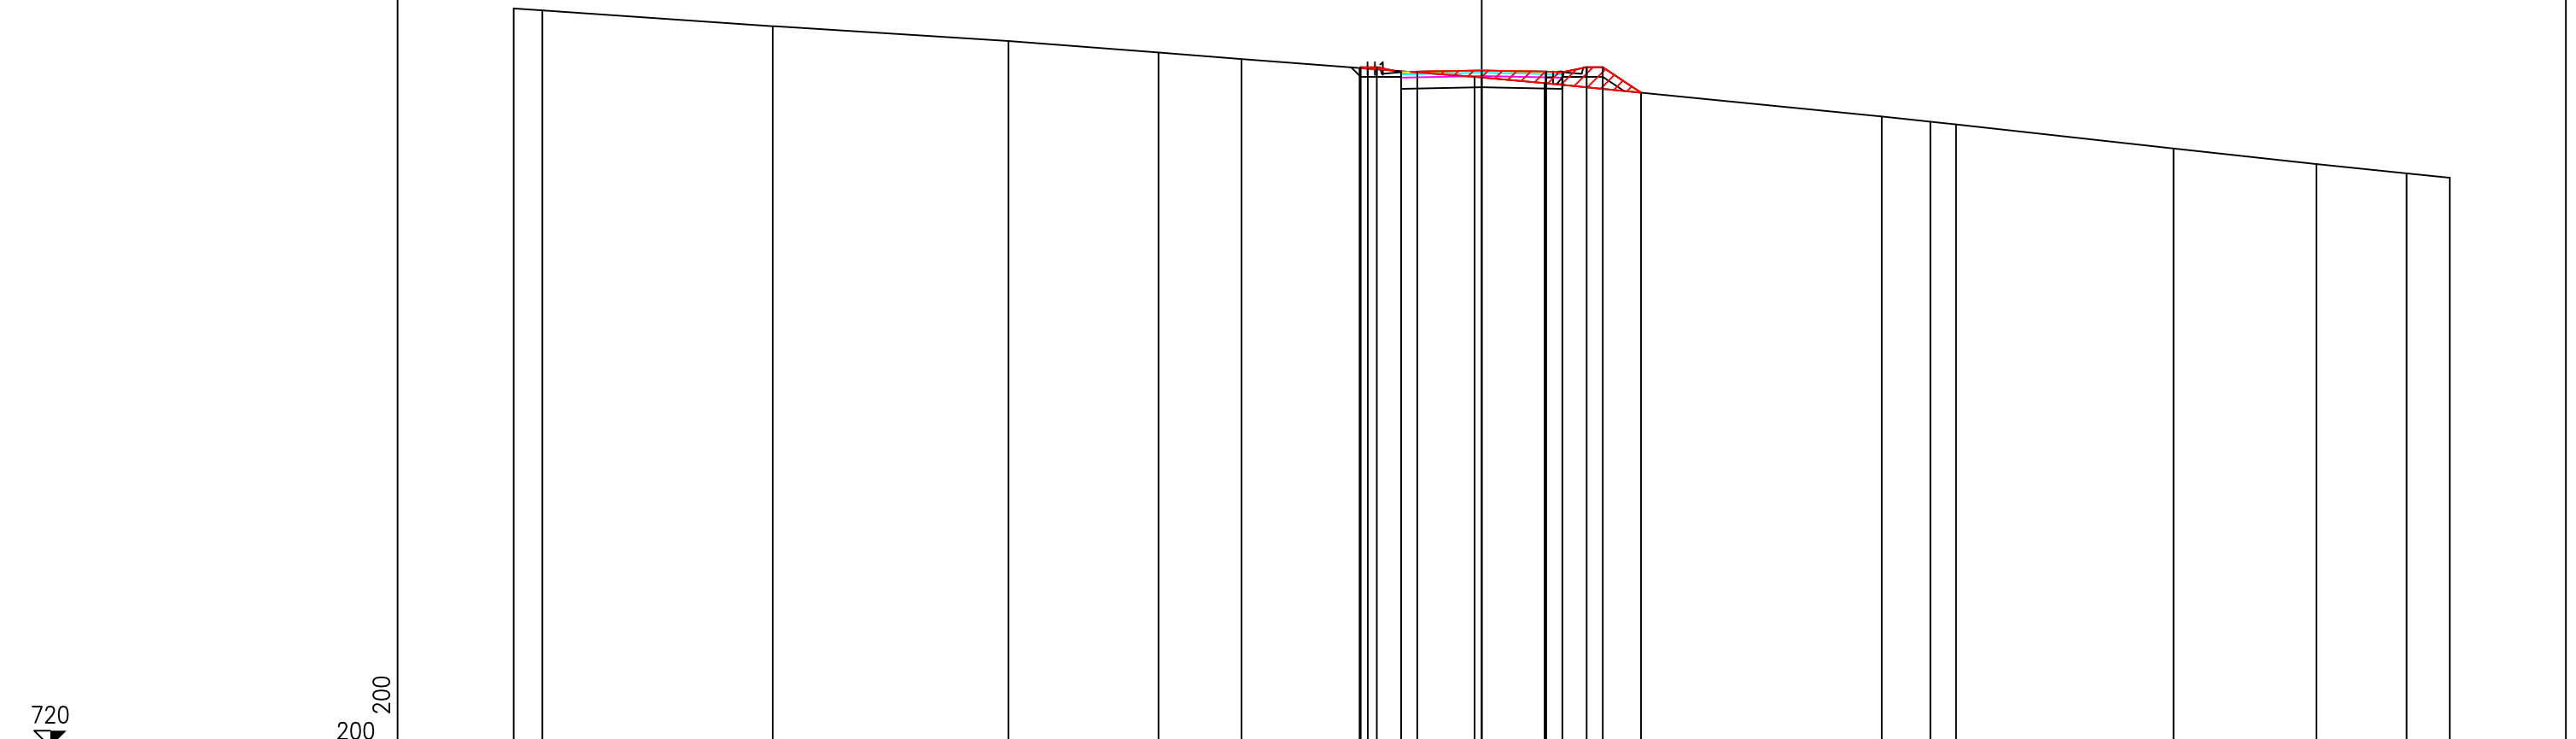


PROGRESSIVE TERRENO	-30.00	-29.11	-21.98	-14.67	-10.02	-7.45	-3.53	-0.22	1.94	12.39	13.90	14.70	21.44	25.87	28.66	30.00
PARZIALI TERRENO	0.89	7.13	7.31	4.65	2.57	3.92	3.31	2.16	10.45	1.51	0.80	6.74	4.43	2.79	1.34	
QUOTE TERRENO	742.87	742.81	742.32	741.86	741.50	741.30	741.00	740.75	740.55	739.51	739.36	739.27	738.53	738.04	737.76	737.62
PROGRESSIVE PROGETTO							-3.79	0.00	2.00	2.50	3.25	3.75				
PARZIALI PROGETTO							0.04	2.00	0.50	0.75	0.50	1.18				
QUOTE PROGETTO							741.02	740.94	740.90	740.88	741.04	741.04	740.25			

PROFILO Strada T2

SEZIONE S-6

PROGRESSIVA 100.00

STERRO  
G1 4.05 m<sup>2</sup>

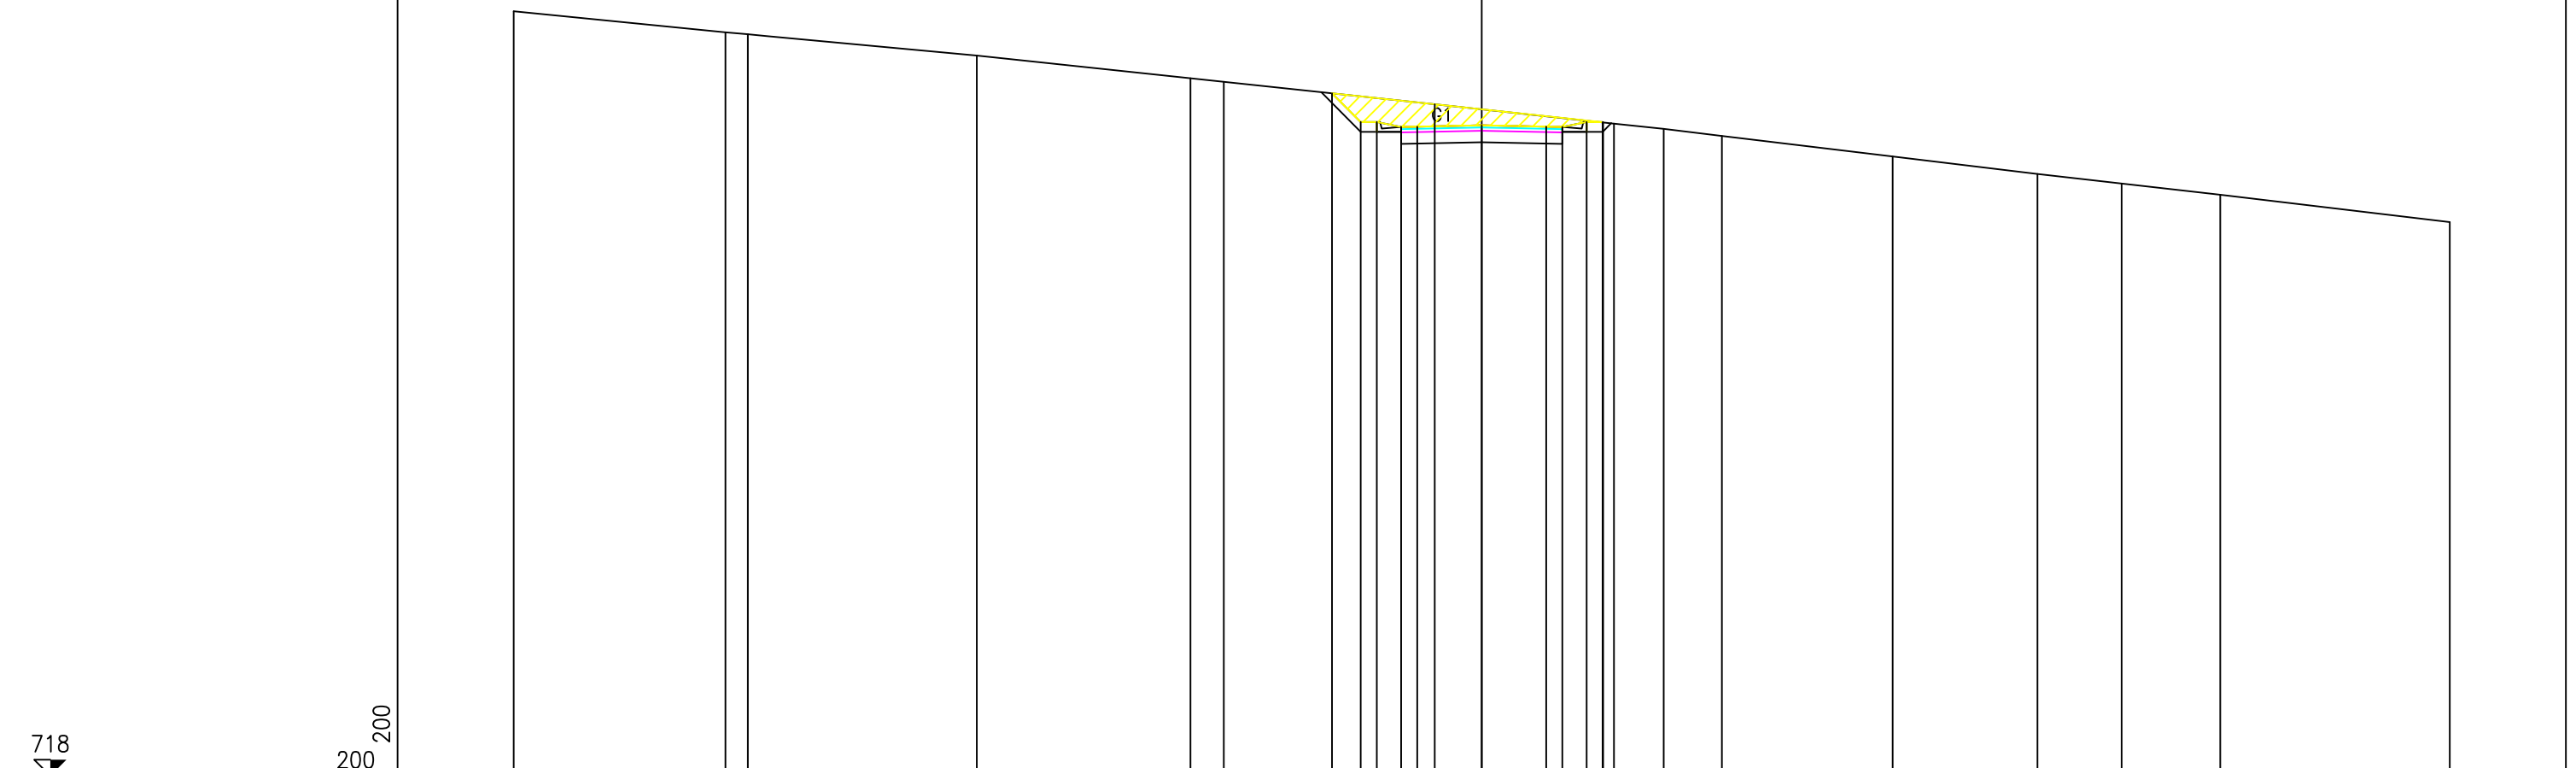


PROGRESSIVE TERRENO	-30.00	-23.44	-22.74	-15.65	-9.02	-8.00	-1.46	4.10	5.64	7.45	12.73	17.22	19.83	22.89	30.00			
PARZIALI TERRENO	6.56	0.70	7.09	6.63	1.02	6.54	5.56	1.54	1.81	5.28	4.49	2.61	3.06	7.11				
QUOTE TERRENO	741.68	741.03	740.96	740.31	739.60	739.49	738.79	738.20	738.04	737.82	737.18	736.64	736.34	736.00	735.14			
PROGRESSIVE PROGETTO							-4.64	0.00	2.00	2.50	3.25	3.75	3.76					
PARZIALI PROGETTO							0.89	0.50	0.75	0.50	2.00	2.00	0.50	0.75	0.50	0.01		
QUOTE PROGETTO							739.13	738.24	738.24	738.09	738.24	738.24	738.24	738.24	738.14	738.09	738.24	738.24

PROFILO Strada T2

SEZIONE S-7

PROGRESSIVA 120.00

STERRO  
G1 18.89 m<sup>2</sup>

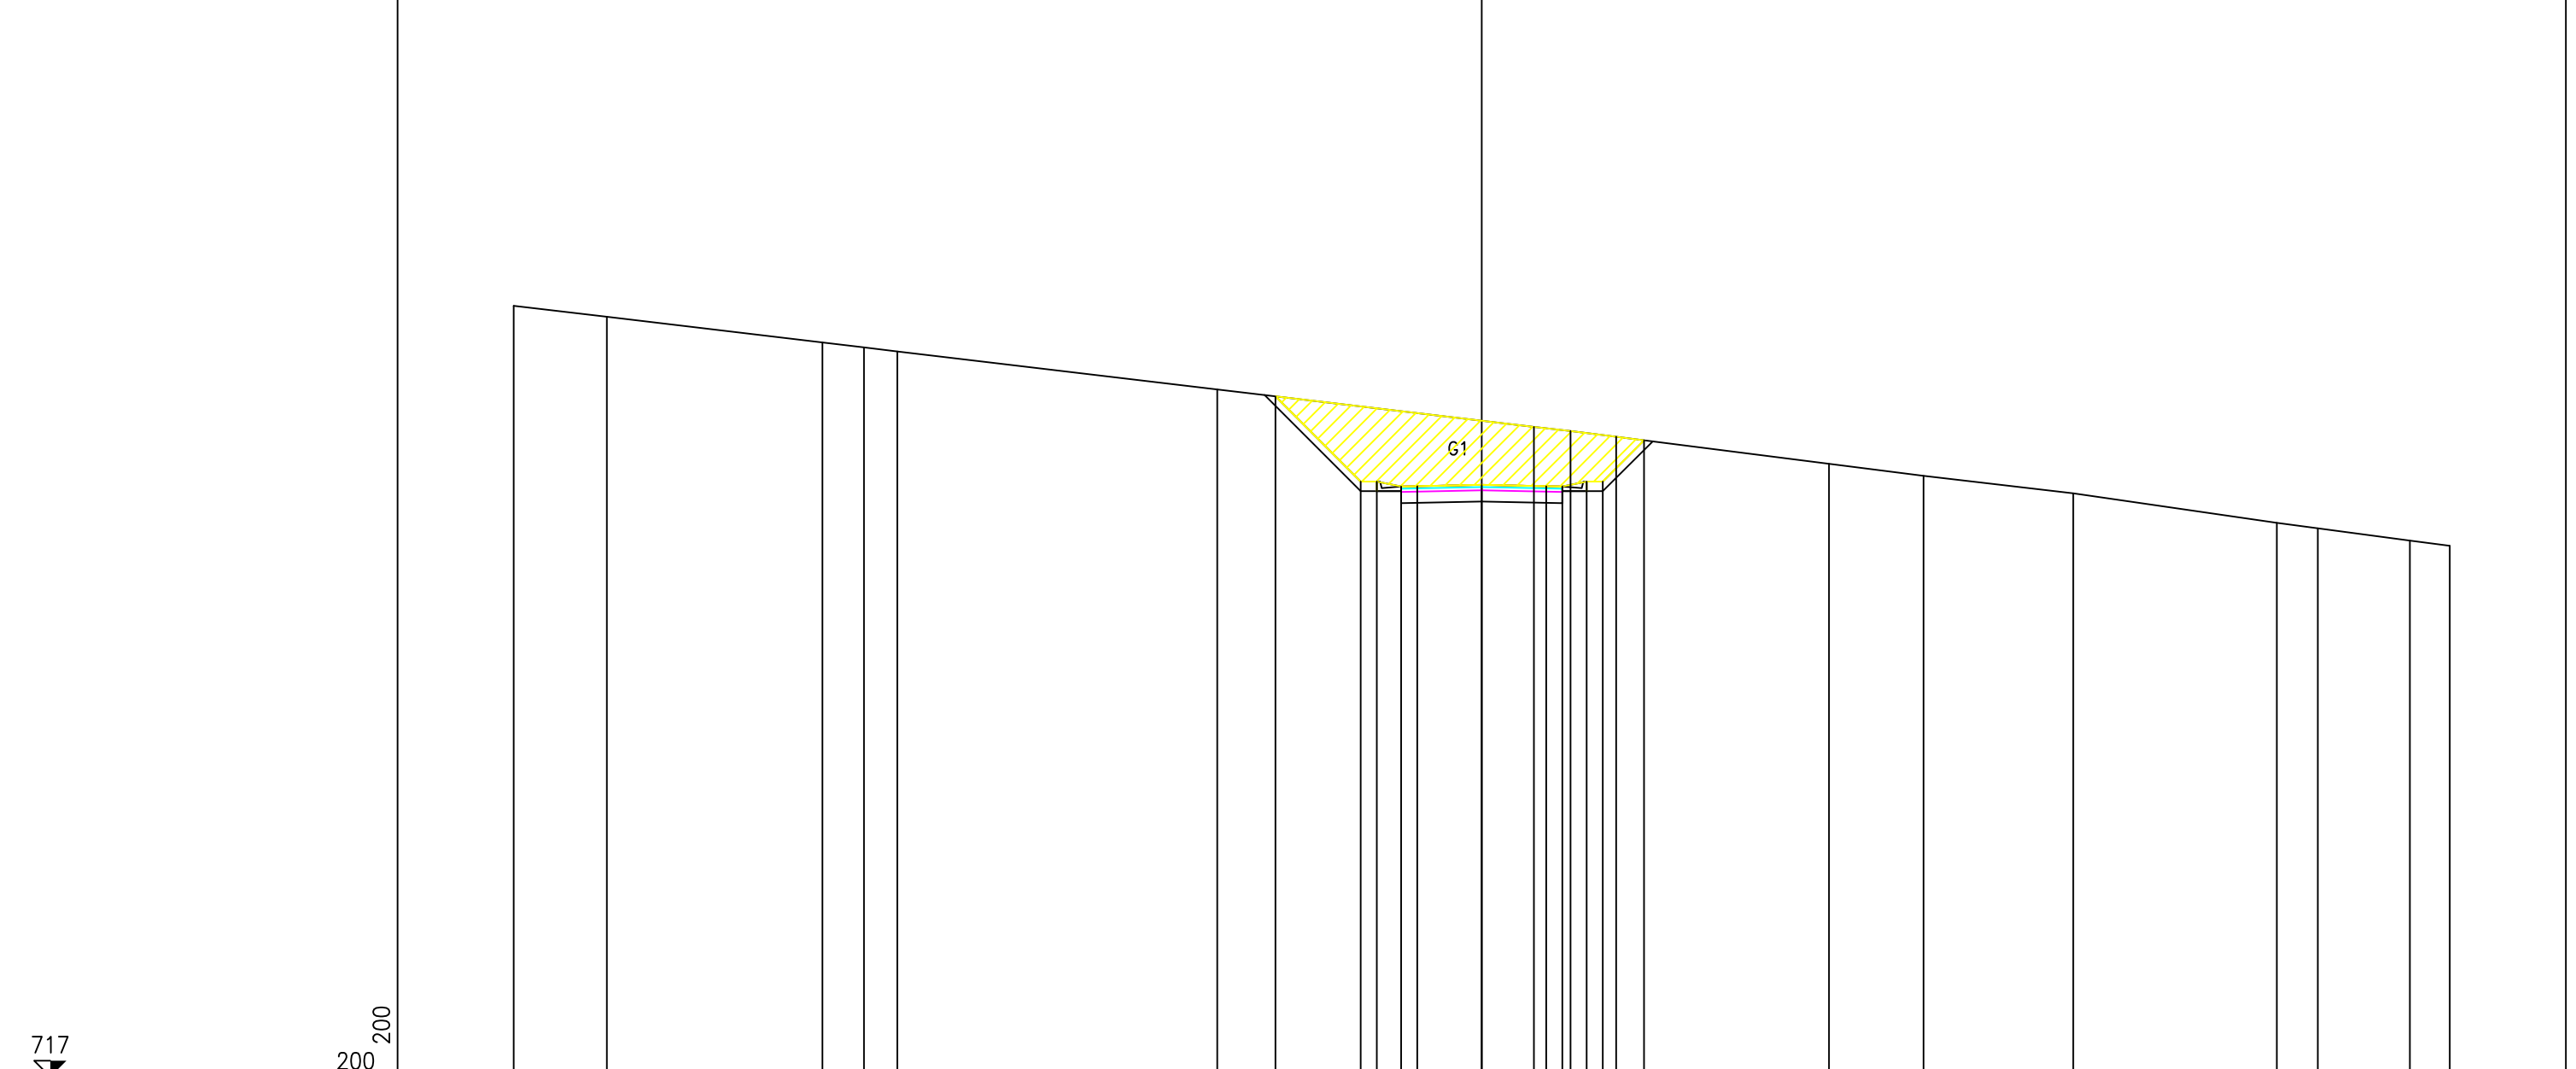

717

200  
200

PROGRESSIVE TERRENO	-30.00	-27.11	-20.43	-19.14	-18.11		-8.20		1.61	2.75	4.16		10.76	13.69	18.33		24.64	25.91	28.76	30.00
PARZIALI TERRENO		2.89	6.68	1.29	1.03		9.91		9.81	1.14	1.41		6.60	2.93	4.64		6.31	1.27	2.85	1.24
QUOTE TERRENO	740.89	740.55	739.75	739.60	739.48		738.30		737.13	737.01	736.83		735.99	735.62	735.08		734.17	734.00	733.61	733.45
PROGRESSIVE PROGETTO							-6.39		-3.75	-3.25	-2.50	-2.00	0.00	2.00	2.50	3.25	3.75	5.03		
PARZIALI PROGETTO							2.64		0.50	0.75	0.50	2.00	2.00	0.50	0.75	0.50	1.28			
QUOTE PROGETTO							738.09		735.44	735.44	735.29	735.30	735.34	735.30	735.28	735.44	735.44	736.72		




PROFILO Strada T2

SEZIONE S-8

PROGRESSIVA 138.81

STERRO  
G1 41.20 m<sup>2</sup>

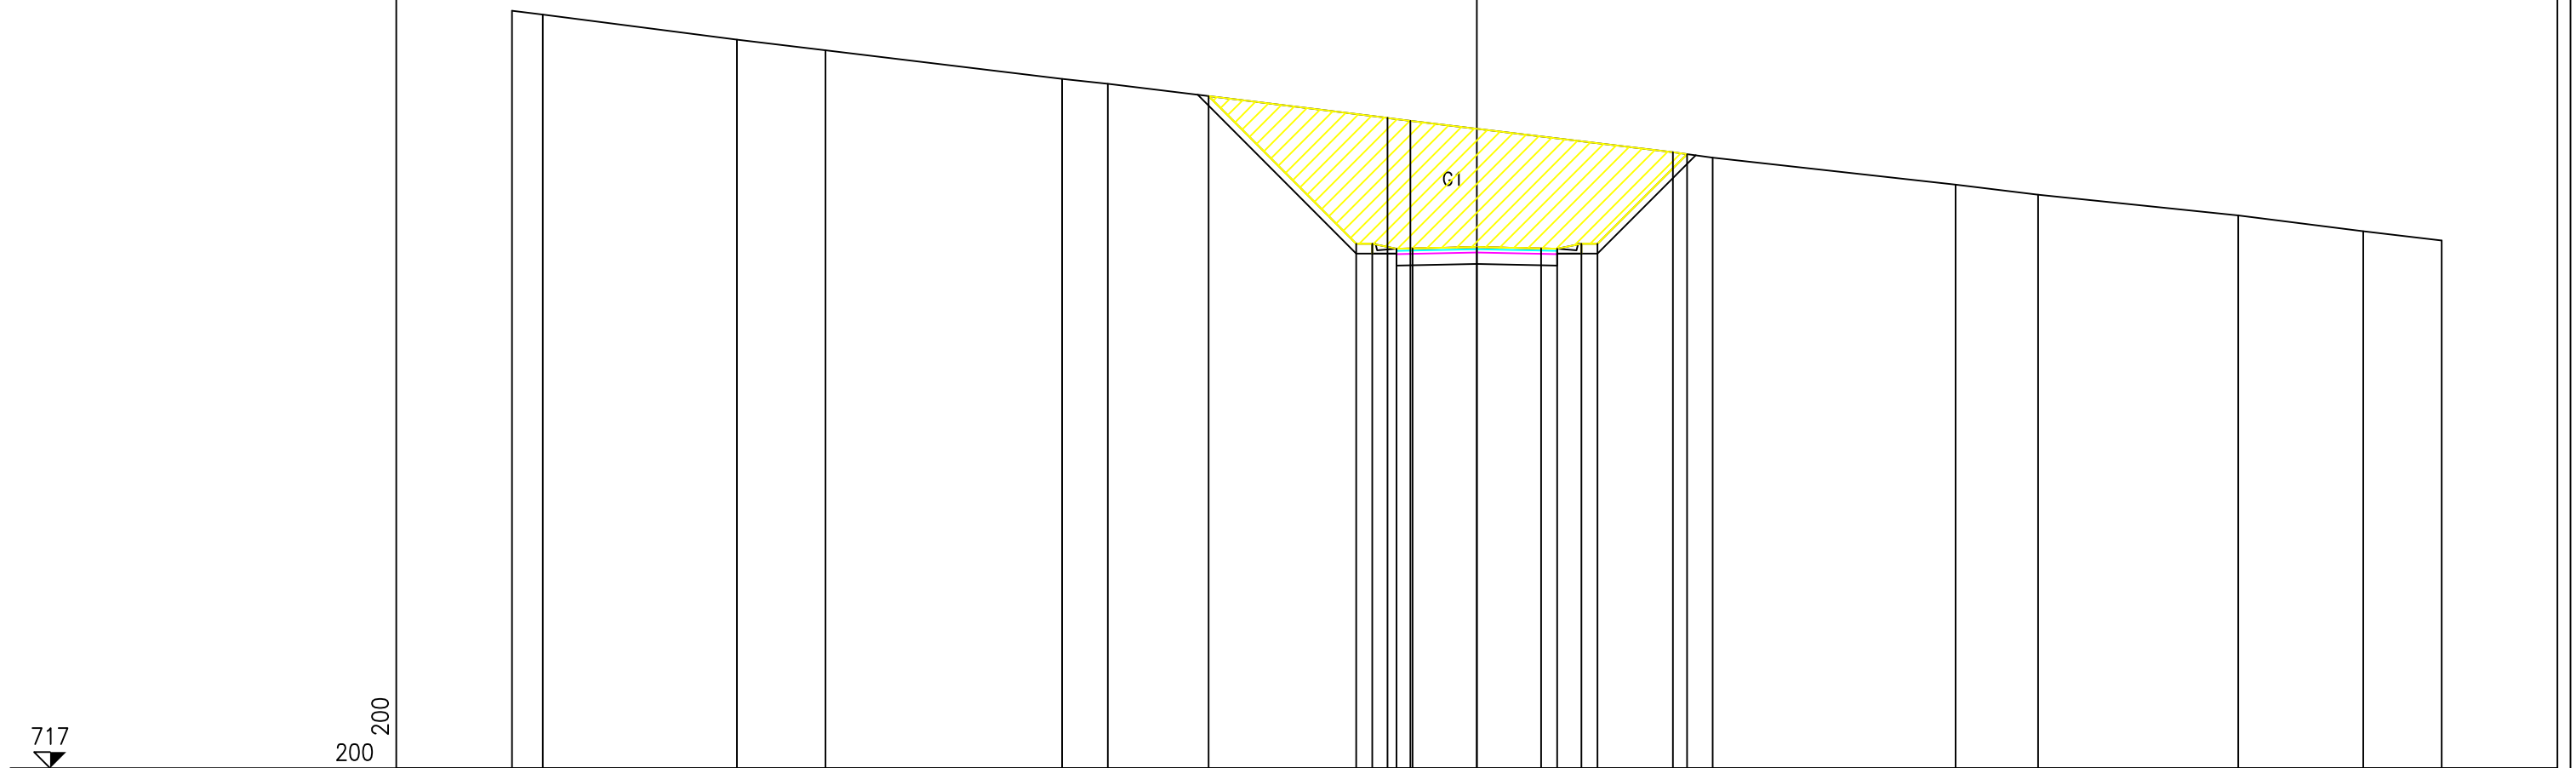


PROGRESSIVE TERRENO	-30.00	-29.04	-23.01	-20.26	-12.89	-11.47	-2.78	-2.07	6.10	7.33	14.88	17.45	23.67	27.56	30.00	
PARZIALI TERRENO	0.96	6.03	2.75	7.37	1.42	8.69	0.71	8.17	1.23	7.55	2.57	6.22	3.89	2.44		
QUOTE TERRENO	740.53	740.42	739.63	739.30	738.42	738.26	737.20	737.12	736.13	735.97	735.13	734.81	734.17	733.68	733.40	
PROGRESSIVE PROGETTO					-8.34		-3.75	-3.25	-2.50	-2.00	0.00	2.00	2.50	3.25	3.75	
PARZIALI PROGETTO					4.59		0.50	0.75	0.50	2.00	2.00	0.50	0.75	0.50	2.79	
QUOTE PROGETTO					737.88		733.29	733.29	733.14	733.15	733.19	733.15	733.14	733.29	733.29	736.08

PROFILO Strada T2

SEZIONE S-9

PROGRESSIVA 140.00

STERRO  
G1 41.06 m<sup>2</sup>

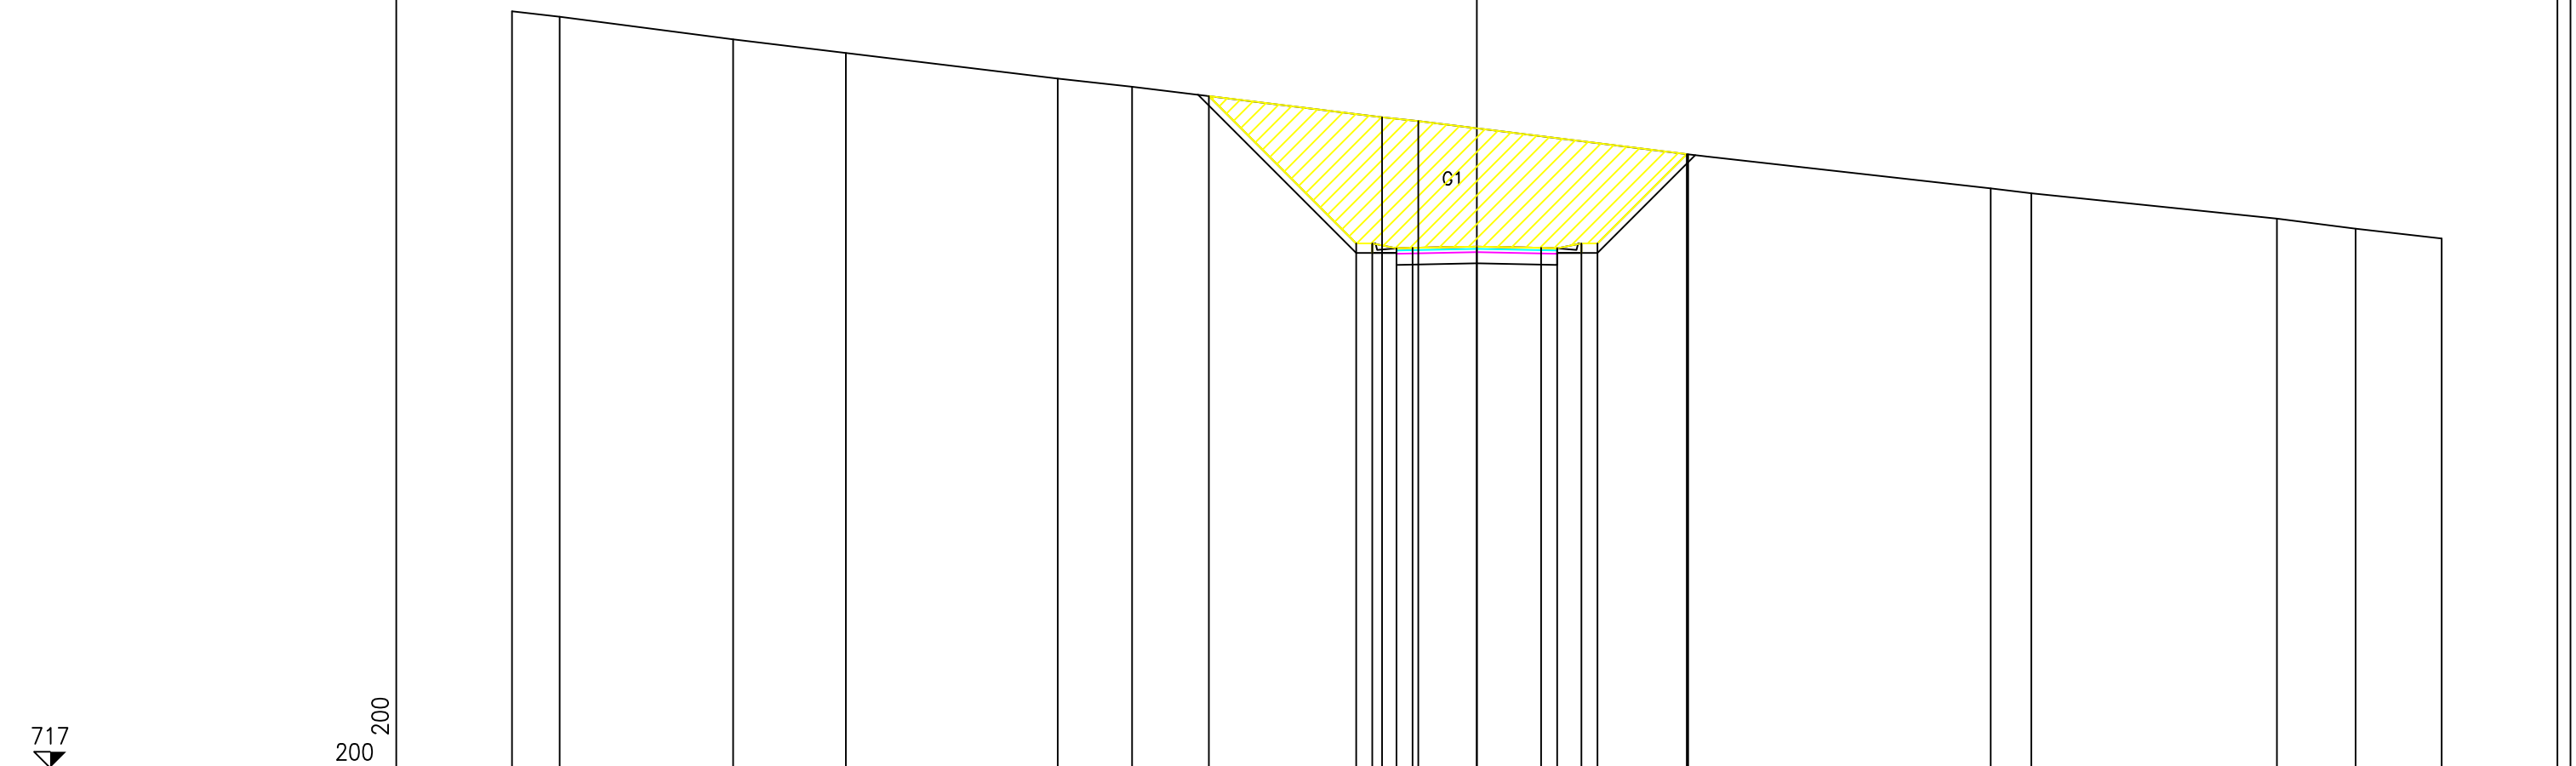


PROGRESSIVE TERRENO	-30.00	-28.52	-23.12	-19.62	-13.03	-10.72	-2.94	-1.82	6.57	15.98	17.23	24.88	27.32	30.00
PARZIALI TERRENO	1.48	5.40	3.50	6.59	2.31	7.78	1.12	8.39	9.41	1.25	7.65	2.44	2.68	
QUOTE TERRENO	740.52	740.34	739.64	739.22	738.43	738.17	737.23	737.10	736.07	735.01	734.86	734.07	733.76	733.45
PROGRESSIVE PROGETTO						-8.33	-3.75	-3.25	0.00	2.00	2.50	3.25	3.75	6.52
PARZIALI PROGETTO						4.58	0.50	0.75	2.00	2.00	0.50	0.75	0.50	2.77
QUOTE PROGETTO						737.88	733.30	733.30	733.15	733.16	733.15	733.30	733.30	736.07

PROFILO Strada T2

SEZIONE S-10

PROGRESSIVA 160.00

STERRO  
G1 14.89 m<sup>2</sup>

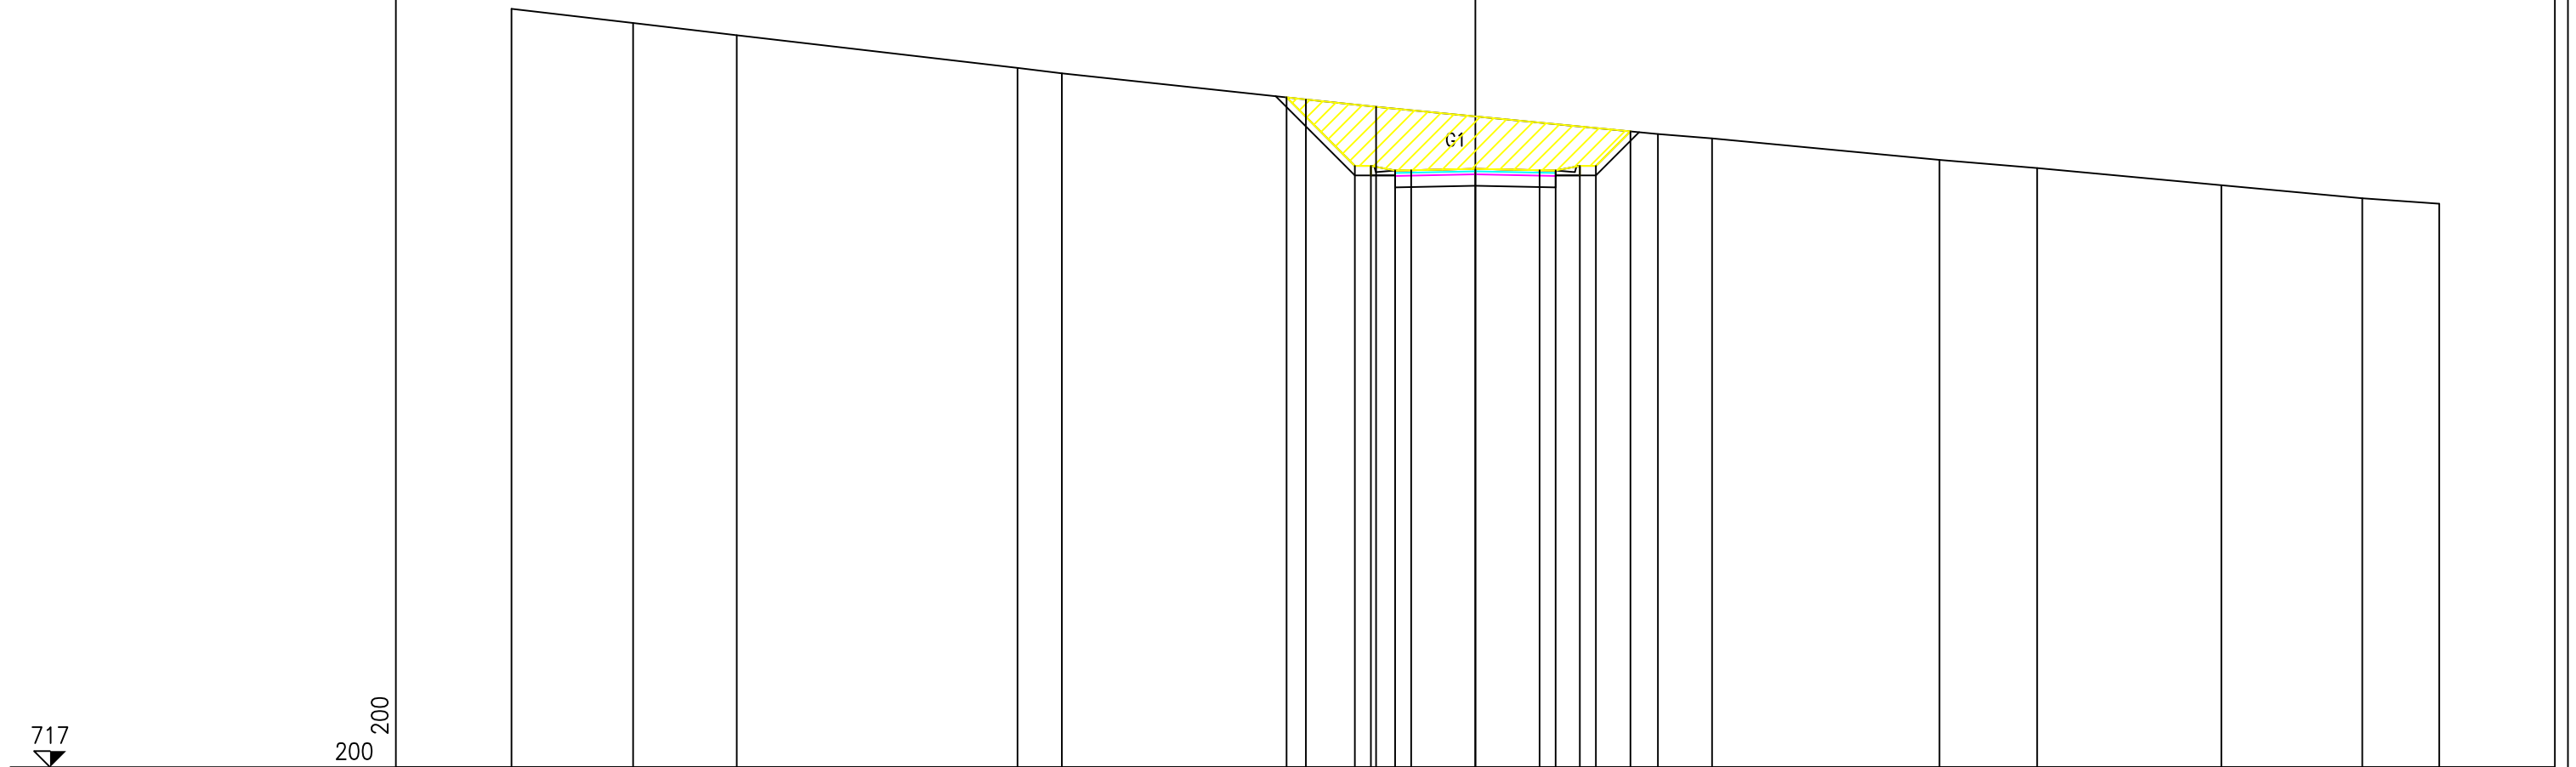


PROGRESSIVE TERRENO	30.00	26.21	22.99	14.25	12.87		5.27	3.09		5.68	7.37		14.45	17.48		23.22	27.60	30.00	
PARZIALI TERRENO		3.79	3.22	8.74	1.38	7.60	2.18	8.77	1.69	7.08	3.03	5.74	4.38	2.40					
QUOTE TERRENO	740.59	740.15	739.77	738.75	738.59		737.77	737.54		736.70	736.56		735.89	735.64		735.11	734.70	734.52	
PROGRESSIVE PROGETTO							-5.88	-3.75	-3.25	-2.50	-2.00	0.00	2.00	2.50	3.25	3.75	4.82		
PARZIALI PROGETTO							2.13	0.50	0.75	0.50	2.00	2.00	0.50	0.75	0.50	1.07			
QUOTE PROGETTO							737.84	735.71	735.71	735.56	735.57	735.61	735.57	735.56	735.71	735.71	736.78		

PROFILO Strada T2

SEZIONE S-11

PROGRESSIVA 180.00

STERRO  
 G1 0.01 m<sup>2</sup>  
 G2 0.05 m<sup>2</sup>  
 Totale: 0.06 m<sup>2</sup>  
 RIPORTO  
 H1 1.86 m<sup>2</sup>

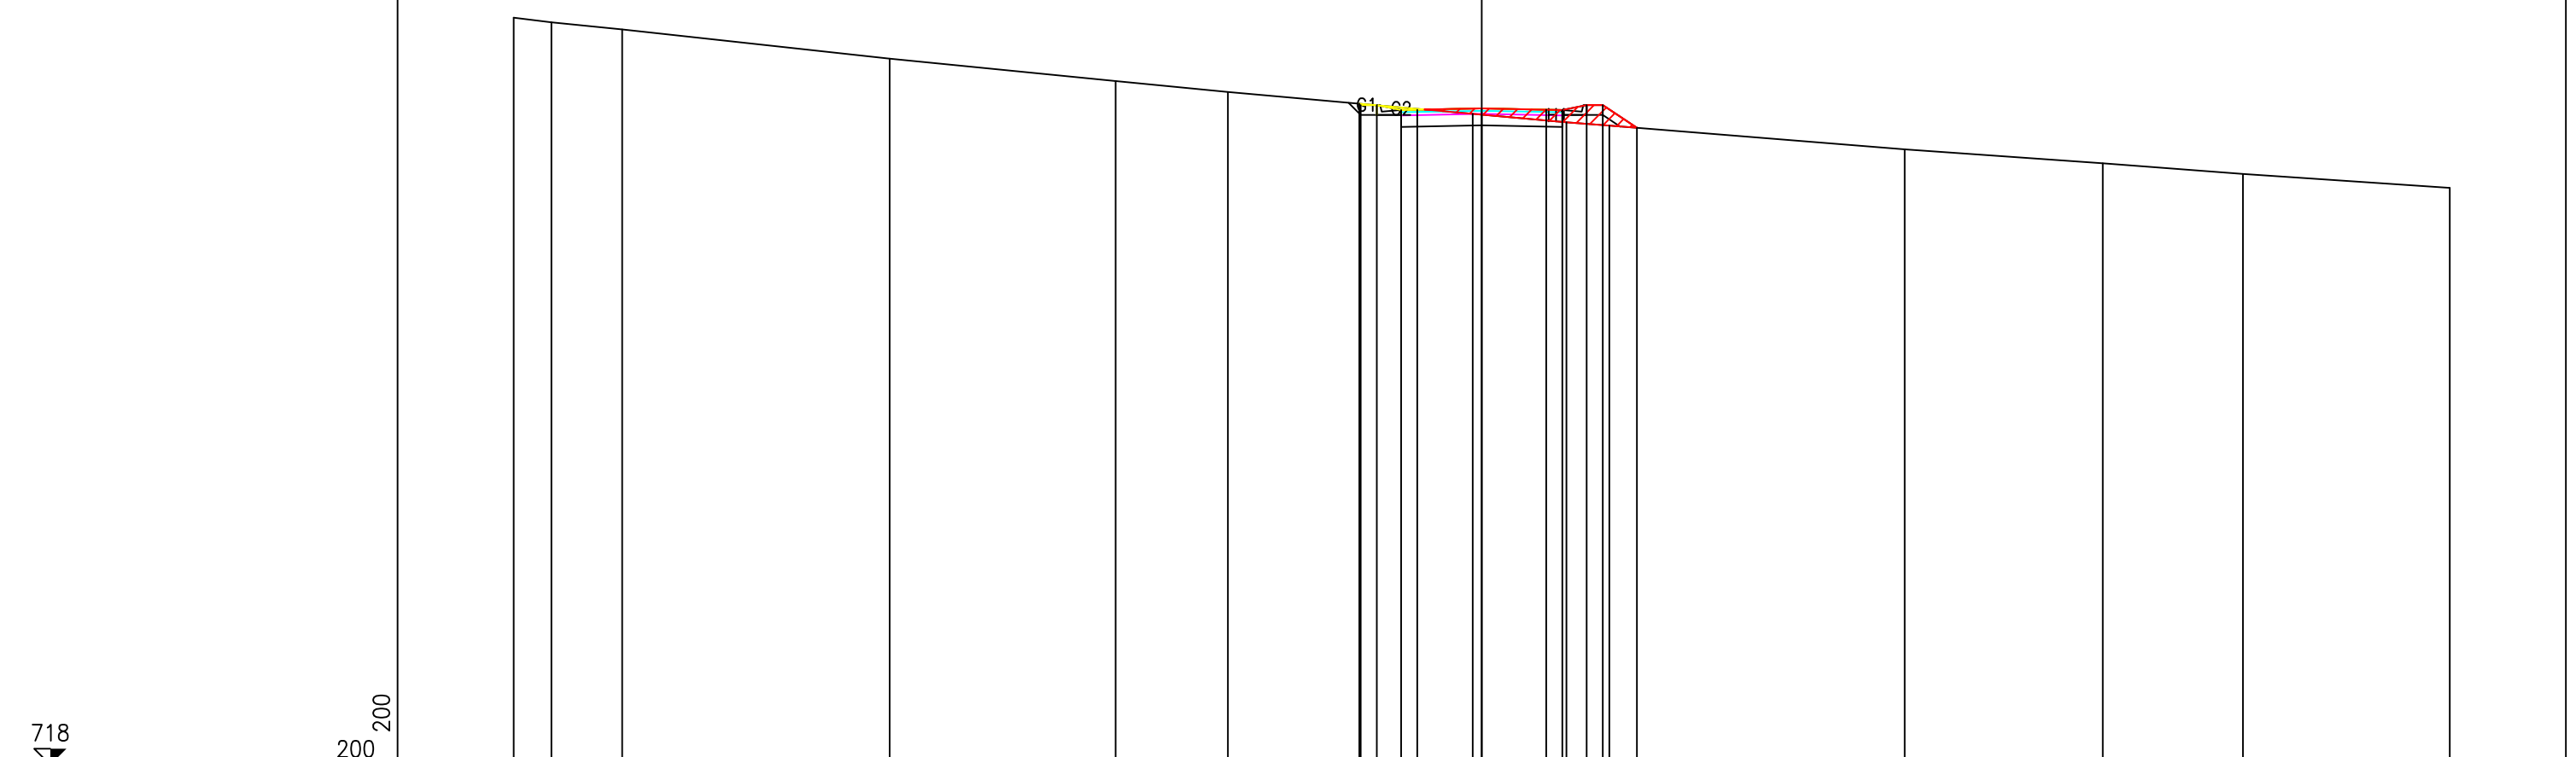


PROGRESSIVE TERRENO	-30.00	-28.83	-26.64	-18.35	-11.34	-7.86	-0.28	2.62	3.95	13.10	19.25	23.59	30.00
PARZIALI TERRENO	1.17	2.19	8.29	7.01	3.48	7.58	2.90	1.33	9.15	6.15	4.34	6.41	
QUOTE TERRENO	741.16	741.01	740.79	739.89	739.20	738.85	738.18	737.92	737.81	737.08	736.65	736.31	735.88
PROGRESSIVE PROGETTO							0.00	2.00	2.50	3.25	3.75	4.80	
PARZIALI PROGETTO							0.05	0.50	0.75	0.50	2.00	2.00	1.05
QUOTE PROGETTO							738.49	738.45	738.45	738.30	738.31	738.35	737.74

PROFILO Strada T2

SEZIONE S-12

PROGRESSIVA 200.00

RIPORTO  
H1 20.55 m<sup>2</sup>

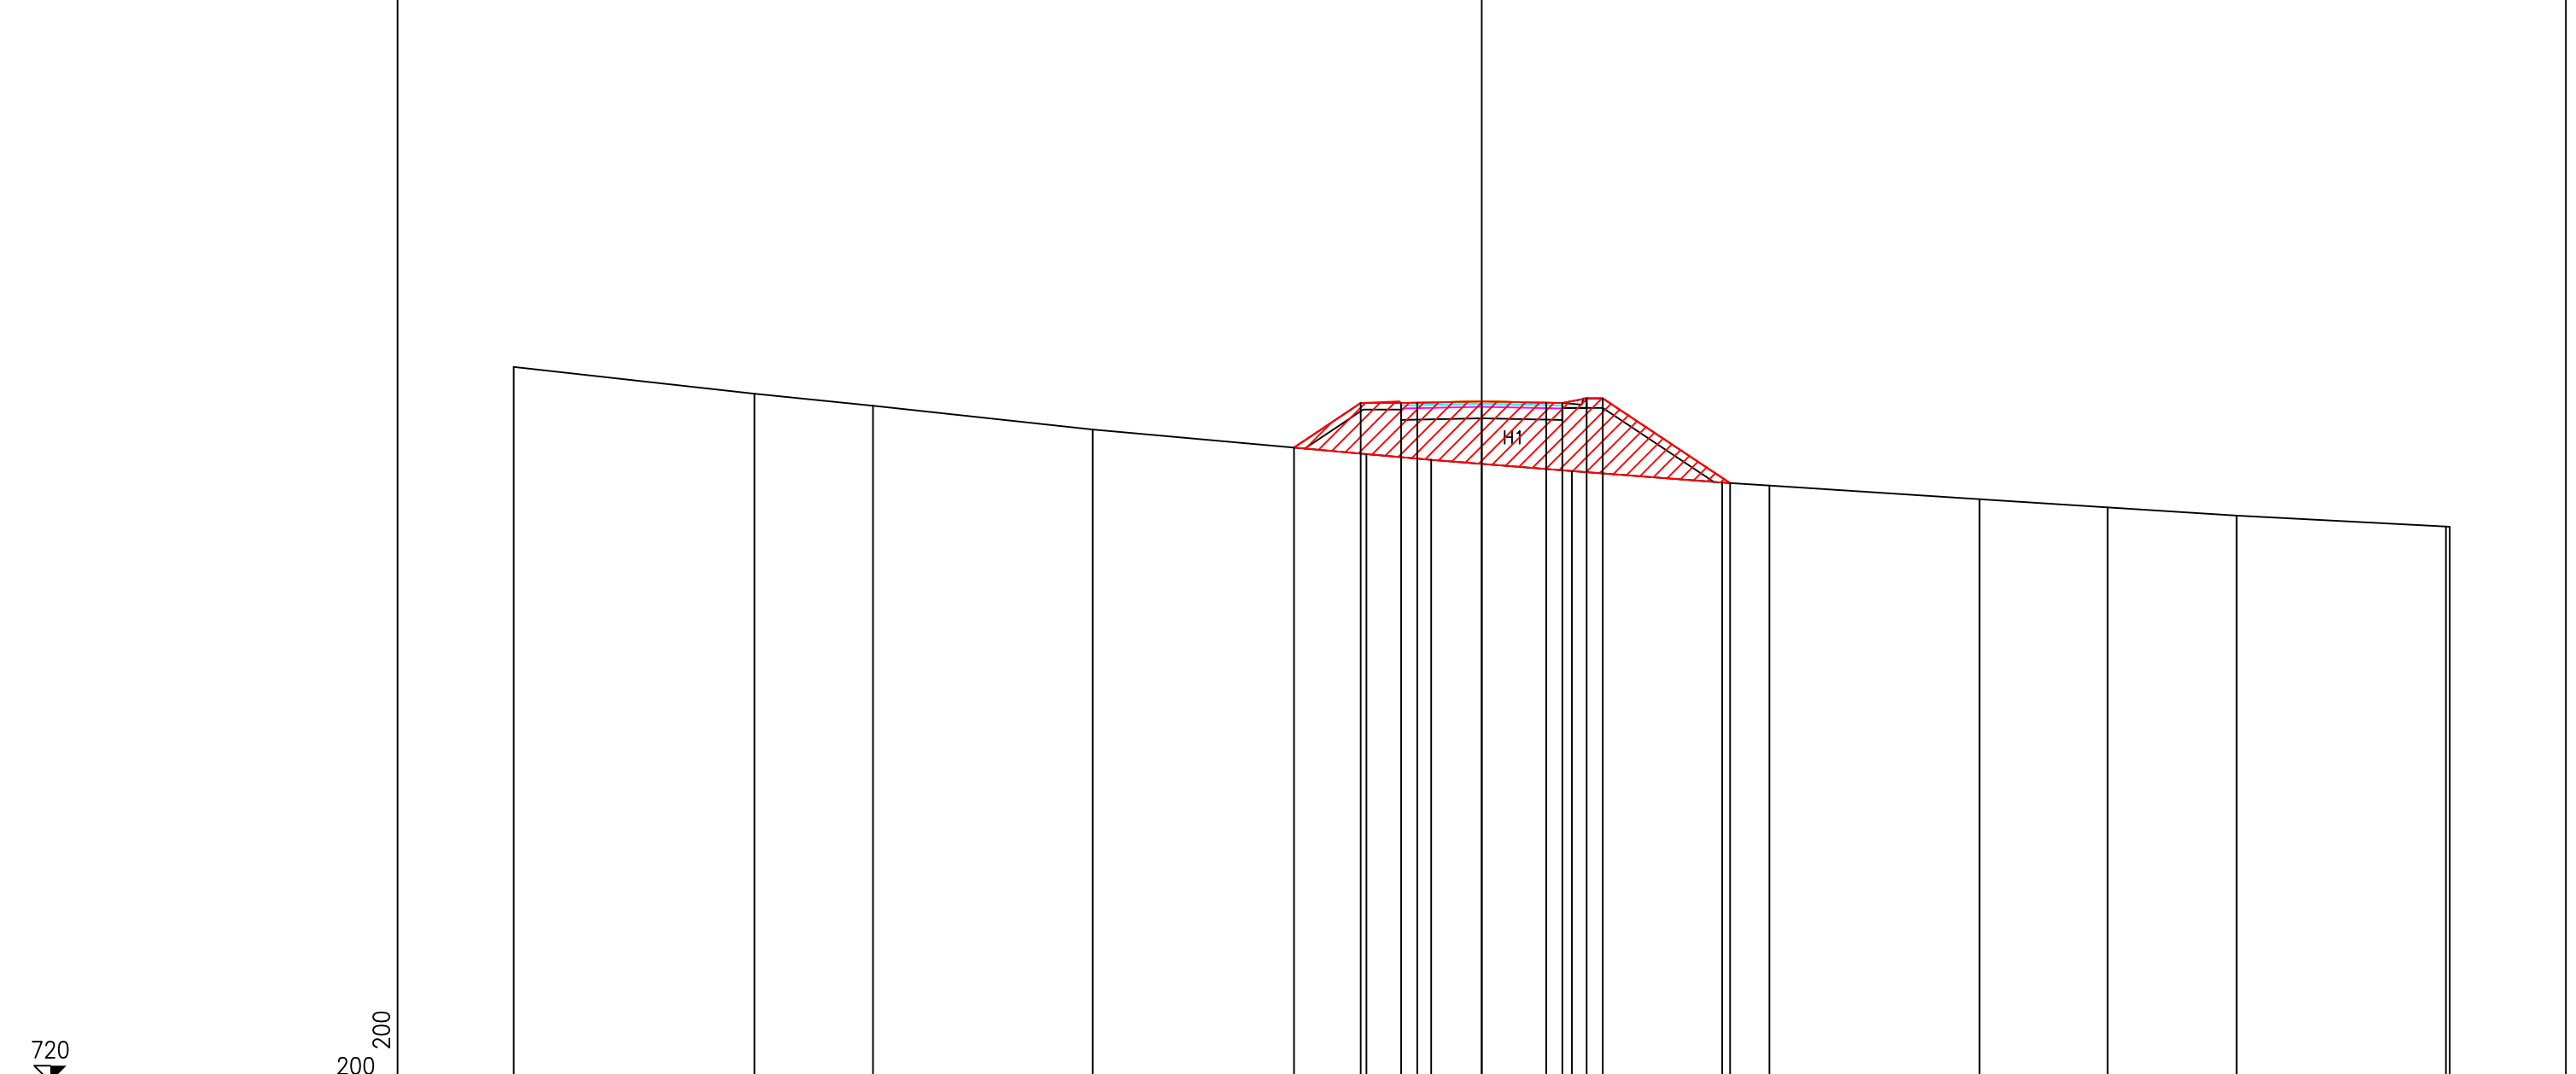

720

200  
200

PROGRESSIVE TERRENO	-30.00	-22.54	-18.87	-12.05	-3.57	-1.57	2.79	7.45	8.91	15.42	19.40	23.40	29.88	30.00
PARZIALI TERRENO	7.46	3.67	6.82	8.48	2.00	4.36	4.66	1.46	6.51	3.98	4.00	6.48	0.12	
QUOTE TERRENO	742.16	741.32	740.95	740.21	739.45	739.27	738.93	738.57	738.47	738.05	737.80	737.54	737.21	737.20
PROGRESSIVE PROGETTO					-5.82	-3.75	-2.50	-2.00	0.00	2.00	2.50	3.25	3.75	7.70
PARZIALI PROGETTO					2.07	1.25	0.50	2.00	2.00	0.50	0.75	0.50	3.95	
QUOTE PROGETTO					739.65	741.03	741.03	741.04	741.08	741.04	741.18	741.18	738.55	






PROFILO Strada T2

SEZIONE S-15

PROGRESSIVA 243.94

STERRO  
 G1 0.06 m<sup>2</sup>  
 G2 0.05 m<sup>2</sup>  
 Totale: 0.11 m<sup>2</sup>  
 RIPORTO  
 H1 6.09 m<sup>2</sup>  
 H2 0.11 m<sup>2</sup>  
 Totale: 6.20 m<sup>2</sup>

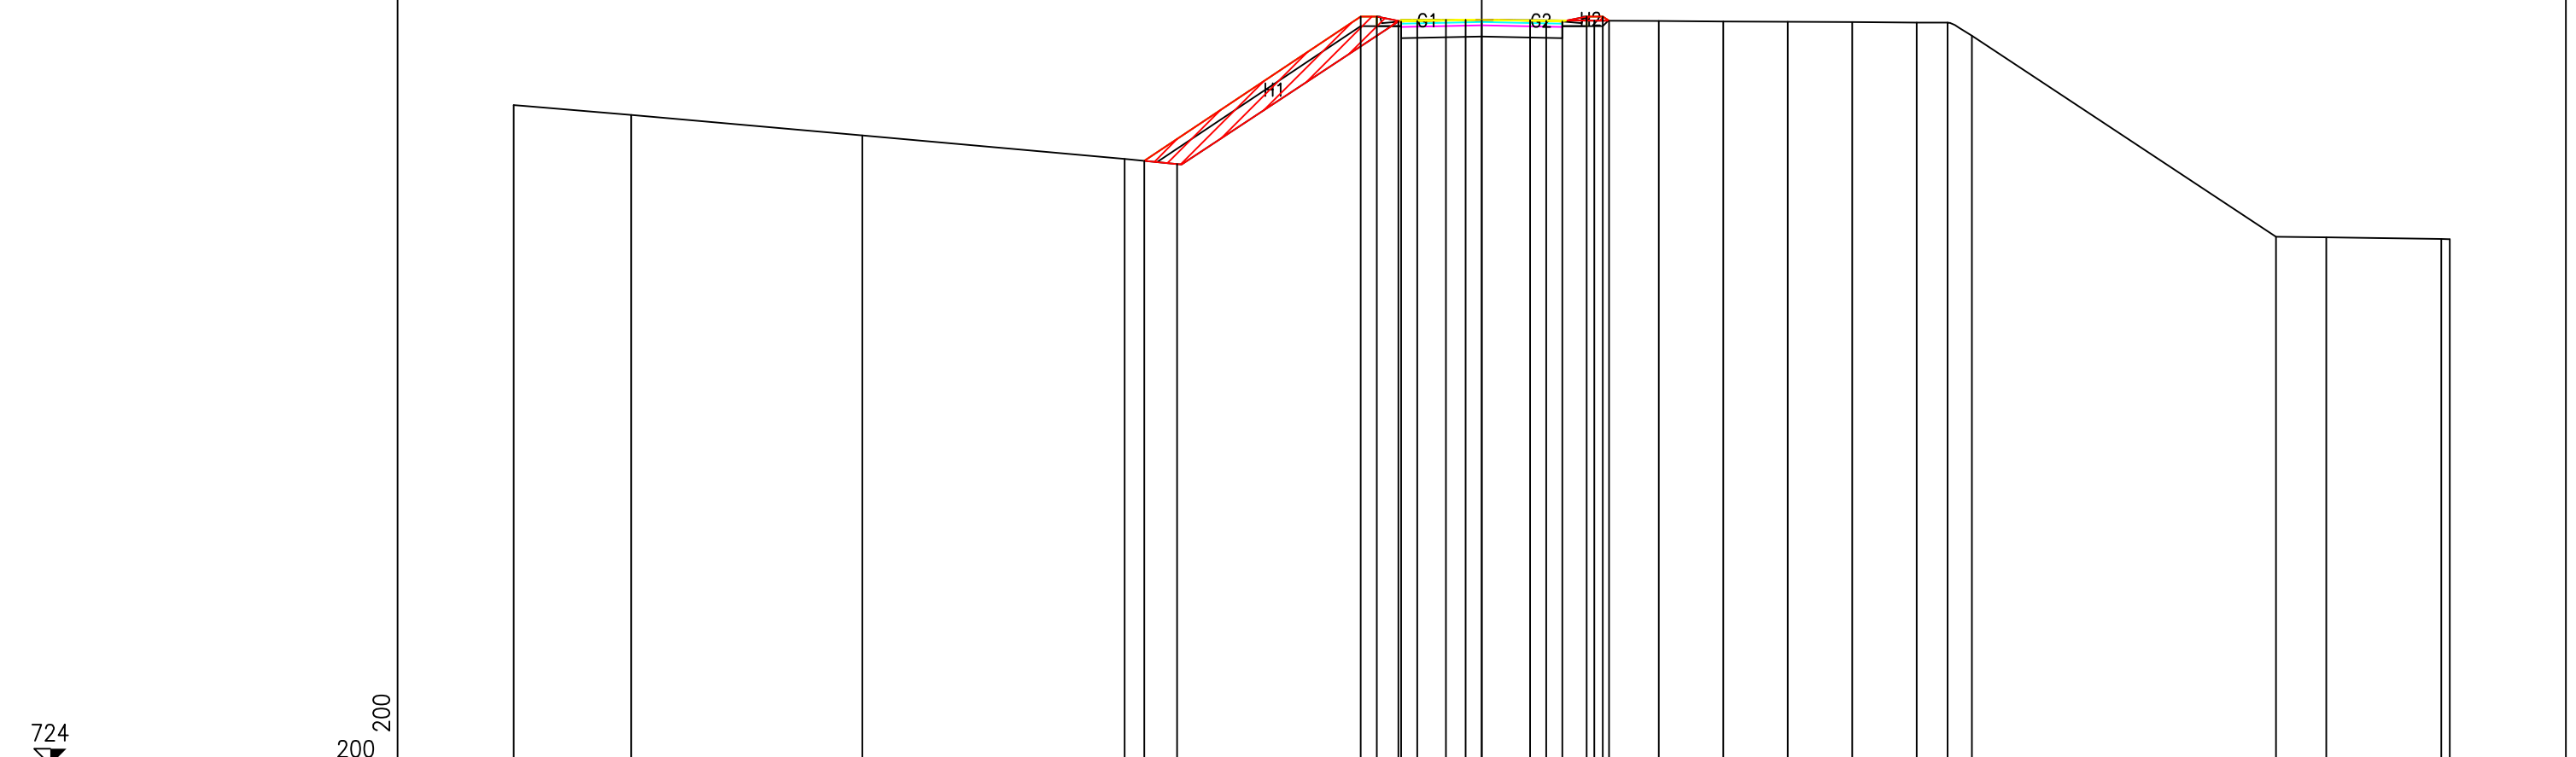

PROGRESSIVE TERRENO	-30.00	-26.36	-19.20	-11.07	-9.44	-2.59	-1.11	-0.50	1.49	3.49	5.49	7.48	9.48	11.48	13.47	14.44	15.18	24.62	26.17	29.73	30.00
PARZIALI TERRENO		3.64	7.16	8.13	1.63	6.85	1.48	0.61	1.99	2.00	2.00	1.99	2.00	2.00	1.99	0.97	0.74	9.44	1.55	3.56	0.27
QUOTE TERRENO	744.45	744.15	743.51	742.78	742.62	747.04	747.09	747.09	747.08	747.07	747.06	747.04	747.03	747.02	747.01	747.00	746.60	740.37	740.35	740.30	740.30
PROGRESSIVE PROGETTO				-10.46		-3.75	-3.25	-2.50	-2.00	0.00	2.00	2.50	3.25	3.75	3.94						
PARZIALI PROGETTO				6.71		0.50	0.75	0.50	2.00	2.00	0.50	0.75	0.50	0.50	0.19						
QUOTE PROGETTO				742.72		747.19	747.19	747.04	747.05	747.09	747.05	747.04	747.19	747.19	747.07						