

REGIONE MARCHE

Comuni di San Severino Marche e Serrapetrona (MC)



PROGETTO DEFINITIVO

PROGETTO DEFINITIVO PER LA REALIZZAZIONE DI UN IMPIANTO
EOLICO DELLA POTENZA DI 36,0 MW

e delle relative opere di connessione alla RTN sito nei comuni di San
Severino Marche, Serrapetrona, Castelraimondo e Camerino (MC)

TITOLO

Sezioni stradali dei tronchi di viabilità di nuova realizzazione -
Strada T6

PROGETTAZIONE	PROPONENTE	
 SR International S.r.l. C.so Vittorio Emanuele II, 282-284 - 00186 Roma Tel. 06 8079555 - Fax 06 80693106 C.F e P.IVA 13457211004 	 Fred. Olsen Renewables Italy S.r.l. Viale Castro Pretorio, 122 - 00185 Roma C.F e P.IVA 15604711000	

Revisione	Data	Elaborato	Verificato	Approvato	Descrizione
00	23/06/2022	Longobardi	Bartolazzi	F.O. Renewables	Sezioni stradali dei tronchi di viabilità di nuova realizzazione - Strada T6

N° DOCUMENTO

FLS-SSV-OC.24

SCALA

--

FORMATO

A4

PROFILO Strada T6

SEZIONE S-1

PROGRESSIVA 0.00

STERRO
G1 0.33 m²
RIPORTO
H1 0.23 m²

818

200
200

PROGRESSIVE TERRENO		-20.00	-12.99	-9.51	-2.39		6.81	8.21	10.79	18.80	20.00			
PARZIALI TERRENO		7.01	3.48	7.12	9.20	1.40	2.58	8.01	1.20					
QUOTE TERRENO		836.74	837.22	837.39	837.79		838.22	838.28	838.38	838.64	838.67			
PROGRESSIVE PROGETTO					-3.98	-3.75	-2.50	-2.00	0.00	2.00	2.50	3.25	3.75	3.83
PARZIALI PROGETTO		0.23	1.25	0.50	2.00	2.00	0.50	0.75	0.50	0.08				
QUOTE PROGETTO		837.70	837.85	837.85	837.86	837.90	837.86	837.85	838.00	838.00	838.08			

PROFILO Strada T6


SEZIONE S-2

PROGRESSIVA 30.00

RIPORTO
H1 4.39 m²

820
▼

200
200

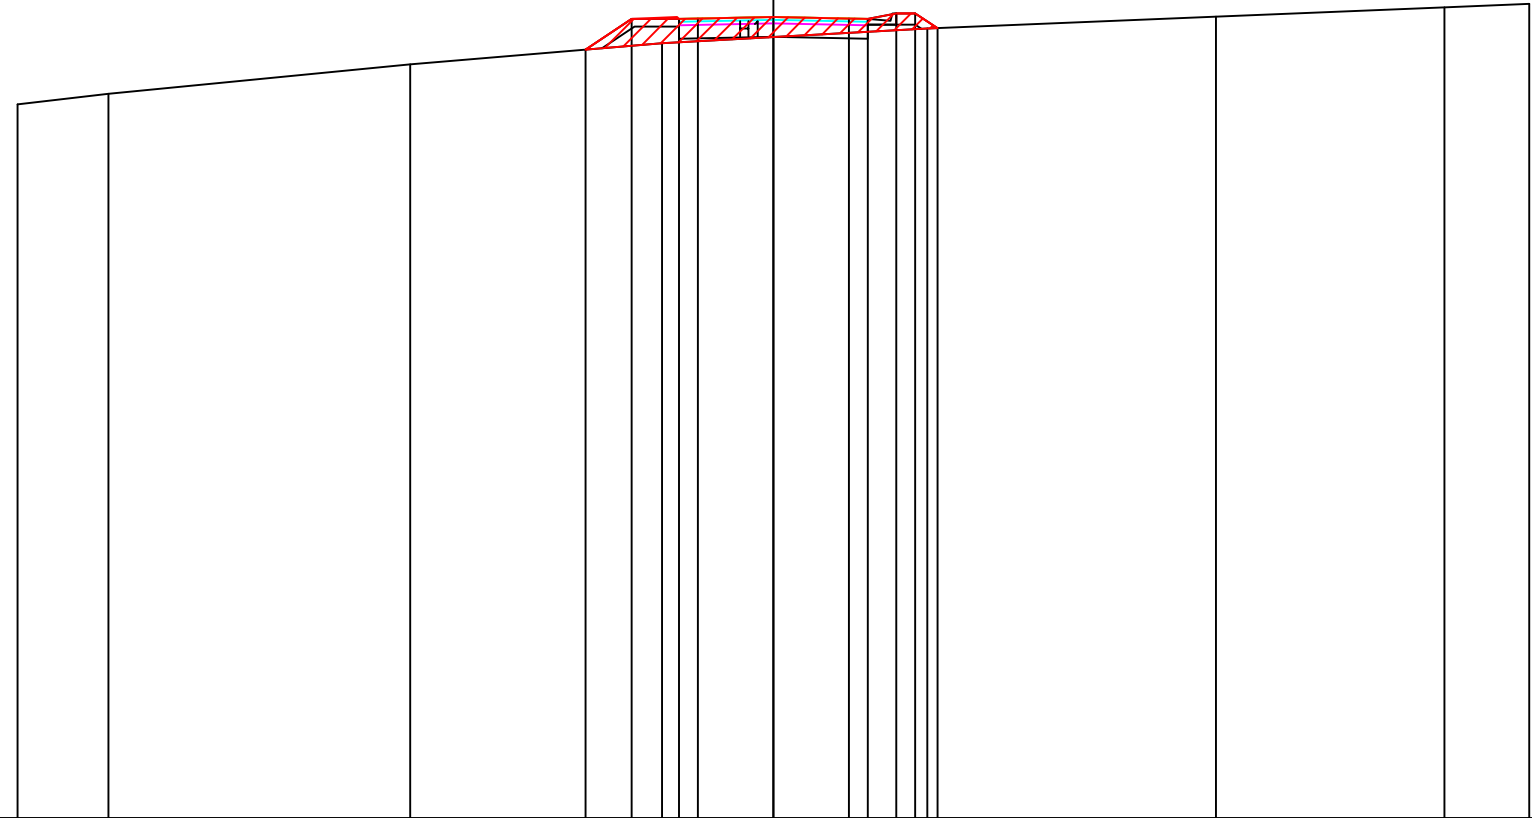

PROGRESSIVE TERRENO	-20.00	-17.60	-9.61	-2.94	4.07	11.71	17.75	20.00					
PARZIALI TERRENO	2.40	7.99	6.67	7.01	7.64	6.04	2.25						
QUOTE TERRENO	838.88	839.17	839.95	840.50	840.89	841.20	841.45	841.54					
PROGRESSIVE PROGETTO				-4.97	-3.75	-2.50	-2.00	0.00	2.00	2.50	3.25	3.75	4.34
PARZIALI PROGETTO				1.22	1.25	0.50	2.00	2.00	0.50	0.75	0.50	0.59	
QUOTE PROGETTO				840.33	841.14	841.14	841.15	841.19	841.15	841.14	841.29	841.29	840.90


PROFILO Strada T6

SEZIONE S-3

PROGRESSIVA 58.91

RIPORTO
H1 13.03 m²

821
200 200

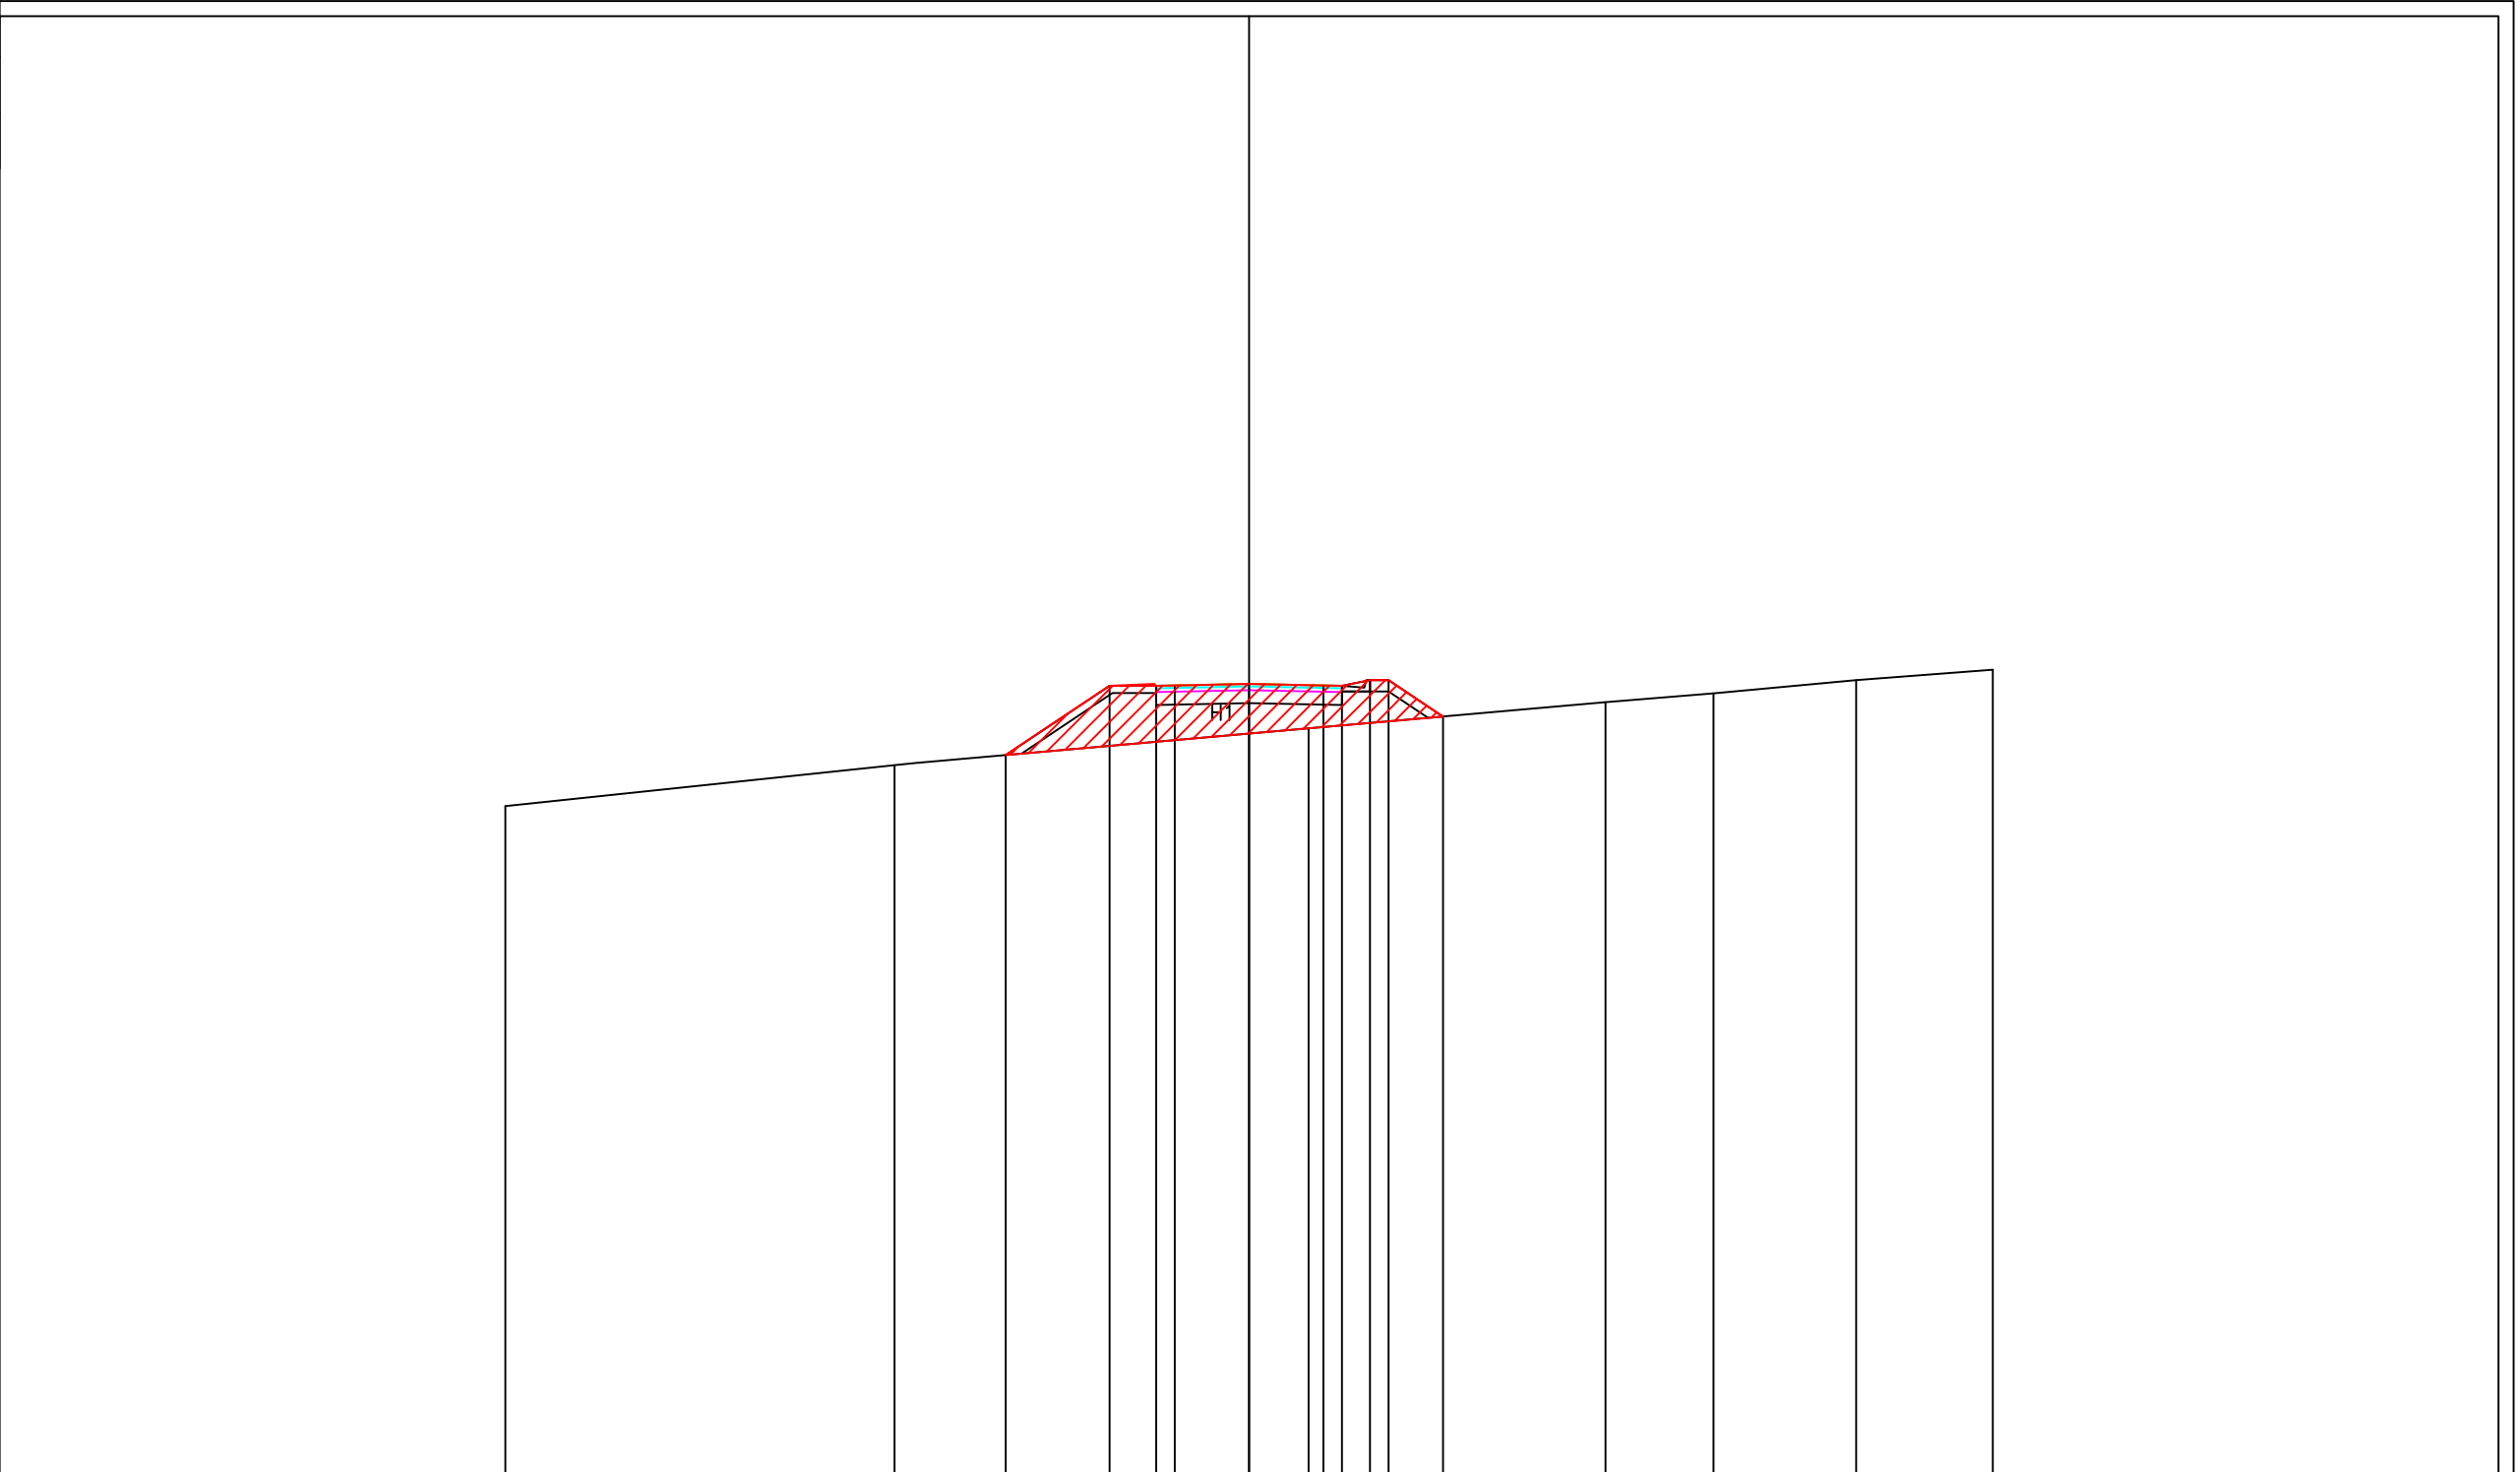

PROGRESSIVE TERRENO	-20.00	-9.54				1.60		9.59	12.49	16.32	20.00	
PARZIALI TERRENO		10.46		11.14		7.99		2.90	3.83	3.68		
QUOTE TERRENO	838.96	840.06				841.05		841.75	841.99	842.35	842.63	
PROGRESSIVE PROGETTO			-6.55	-3.75	-2.50	-2.00	0.00	2.00	2.50	3.25	3.75	5.22
PARZIALI PROGETTO			2.80	1.25	0.50	2.00	2.00	0.50	0.75	0.50	1.47	
QUOTE PROGETTO			840.33	842.20	842.20	842.21	842.25	842.21	842.20	842.35	842.35	841.37

PROFILO Strada T6


SEZIONE S-4

PROGRESSIVA 60.00

RIPORTO H1 13.37 m²

821

200
200

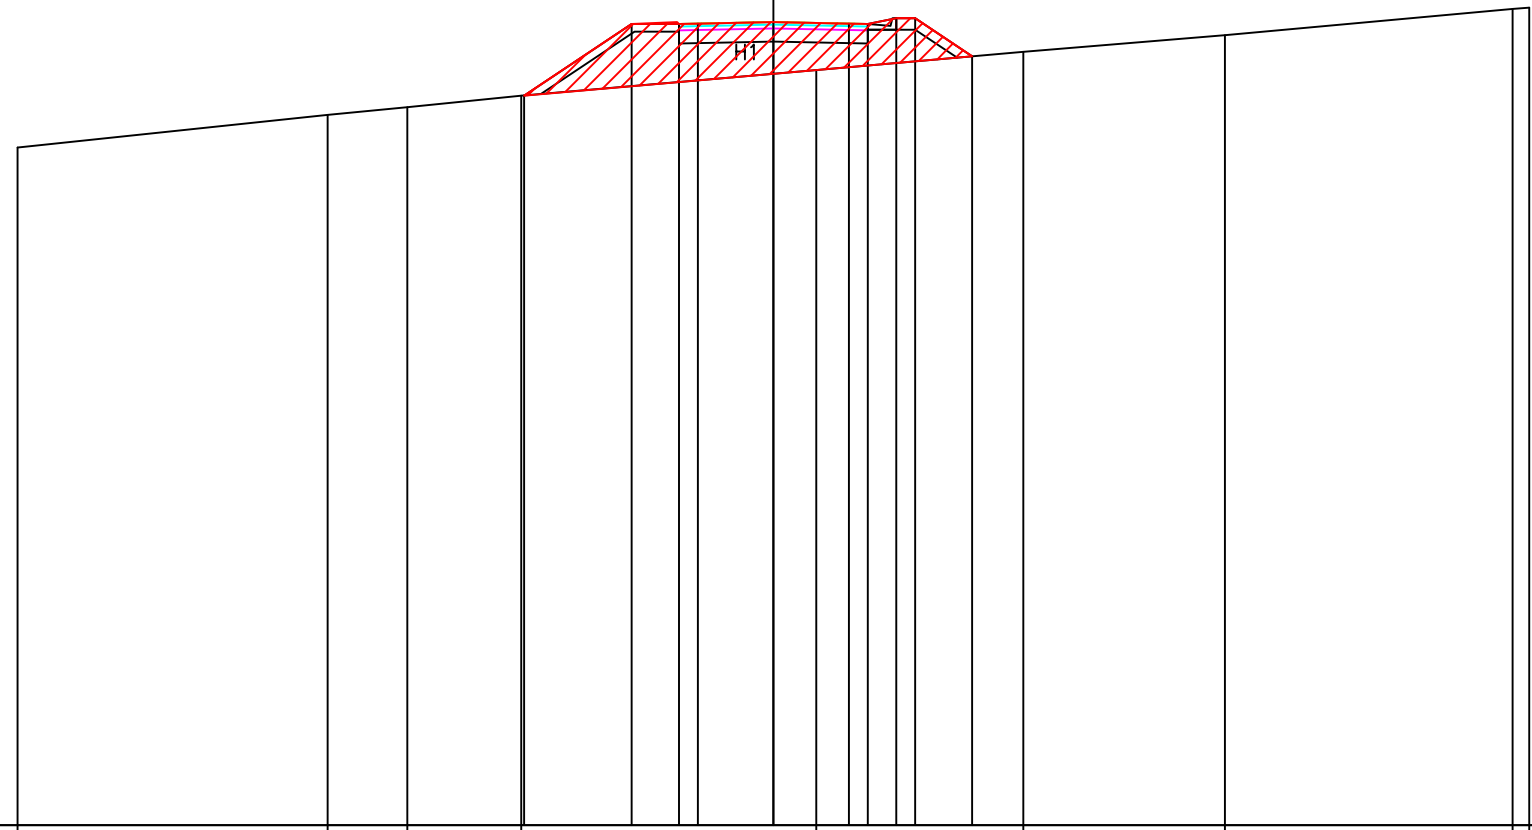

PROGRESSIVE TERRENO	-20.00	-11.80	-9.68	-6.68		1.13	6.61	11.95	19.55	20.00			
PARZIALI TERRENO		8.20	2.12	3.00	7.81	5.48	5.34	7.60	0.45				
QUOTE TERRENO	838.93	839.79	840.00	840.29		840.98	841.46	841.90	842.59	842.63			
PROGRESSIVE PROGETTO				-6.59	-3.75	-2.50	-2.00	0.00	2.00	2.50	3.25	3.75	5.26
PARZIALI PROGETTO				2.84	1.25	0.50	2.00	2.00	0.50	0.75	0.50	1.51	
QUOTE PROGETTO				840.30	842.20	842.20	842.21	842.25	842.21	842.20	842.35	842.35	841.34


PROFILO Strada T6

SEZIONE S-5

PROGRESSIVA 90.00

RIPORTO
H1 27.31 m²

818
200 200

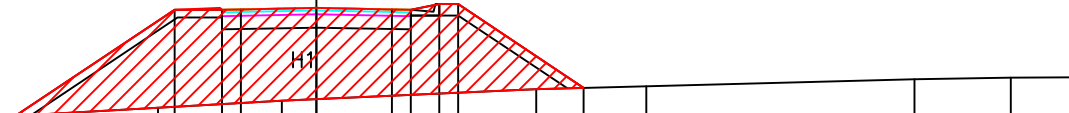


PROGRESSIVE TERRENO		-20.00	-14.20	-10.56		-4.19	-0.92		5.81	8.73		15.82	18.37	20.00	
PARZIALI TERRENO			5.80	3.64		6.37	3.27		6.73	2.92		7.09	2.55	1.63	
QUOTE TERRENO		837.45	837.84	838.05		838.41	838.59		838.90	838.98		839.16	839.21	839.22	
PROGRESSIVE PROGETTO						-7.96	-3.75	-2.50	-2.00	0.00	2.00	2.50	3.25	3.75	7.07
PARZIALI PROGETTO						4.21	1.25	0.50	2.00	2.00	0.50	0.75	0.50		3.32
QUOTE PROGETTO						838.19	841.00	841.00	841.01	841.05	841.01	841.00	841.15	841.15	838.94

PROFILO Strada T6

SEZIONE S-6

PROGRESSIVA 120.00

RIPORTO
H1 21.19 m²

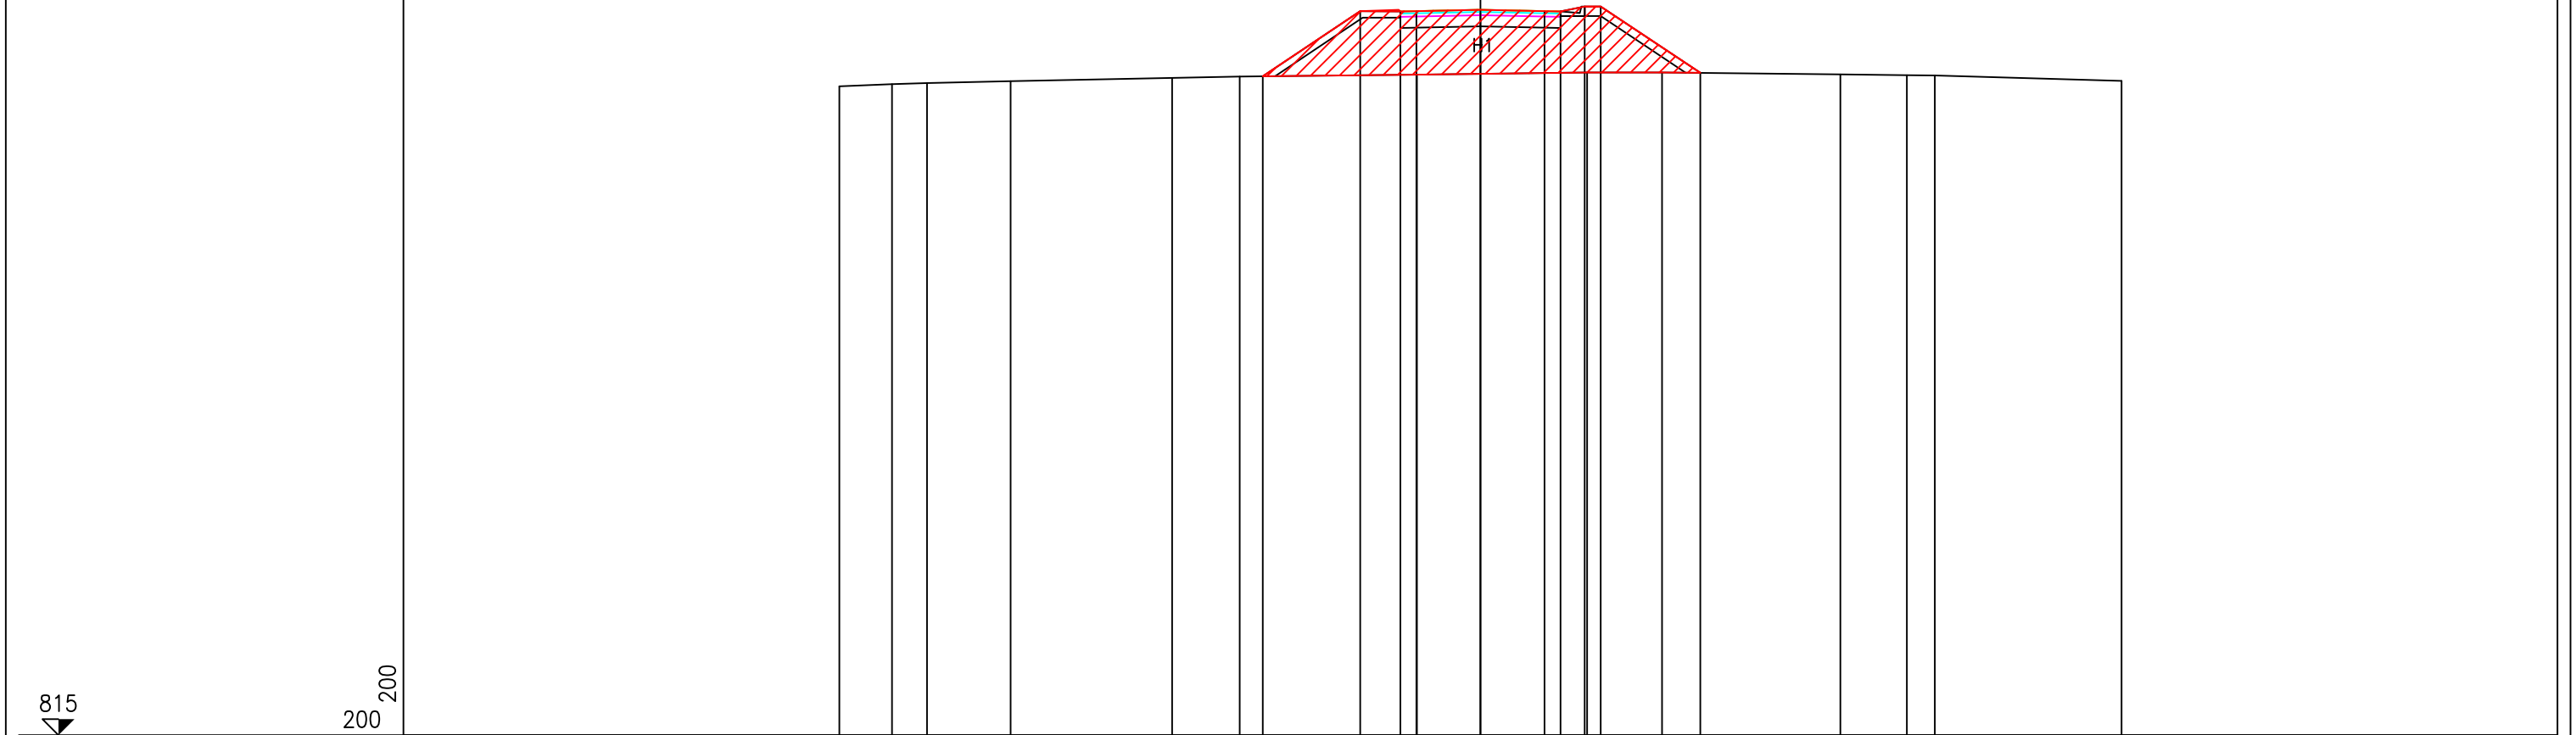

PROGRESSIVE TERRENO	-20.00	-18.35	-17.26	-14.66	-9.62	-7.51	-1.98	3.33	5.66	11.23	13.30	14.17	20.00		
PARZIALI TERRENO	1.65	1.09	2.60	5.04	2.11	5.53	5.31	2.33	5.57	2.07	0.87	5.83			
QUOTE TERRENO	835.24	835.31	835.35	835.40	835.51	835.55	835.61	835.67	835.68	835.62	835.60	835.59	835.41		
PROGRESSIVE PROGETTO						-6.79	-3.75	-2.50	-2.00	0.00	2.00	2.50	3.25	3.75	6.85
PARZIALI PROGETTO						3.04	1.25	0.50	2.00	2.00	0.50	0.75	0.50	3.10	
QUOTE PROGETTO						835.56	837.59	837.59	837.60	837.64	837.60	837.59	837.74	837.74	835.67

PROFILO Strada T6


SEZIONE S-7

PROGRESSIVA 150.00

RIPORTO
H1 7.85 m²

812
▼

200
200

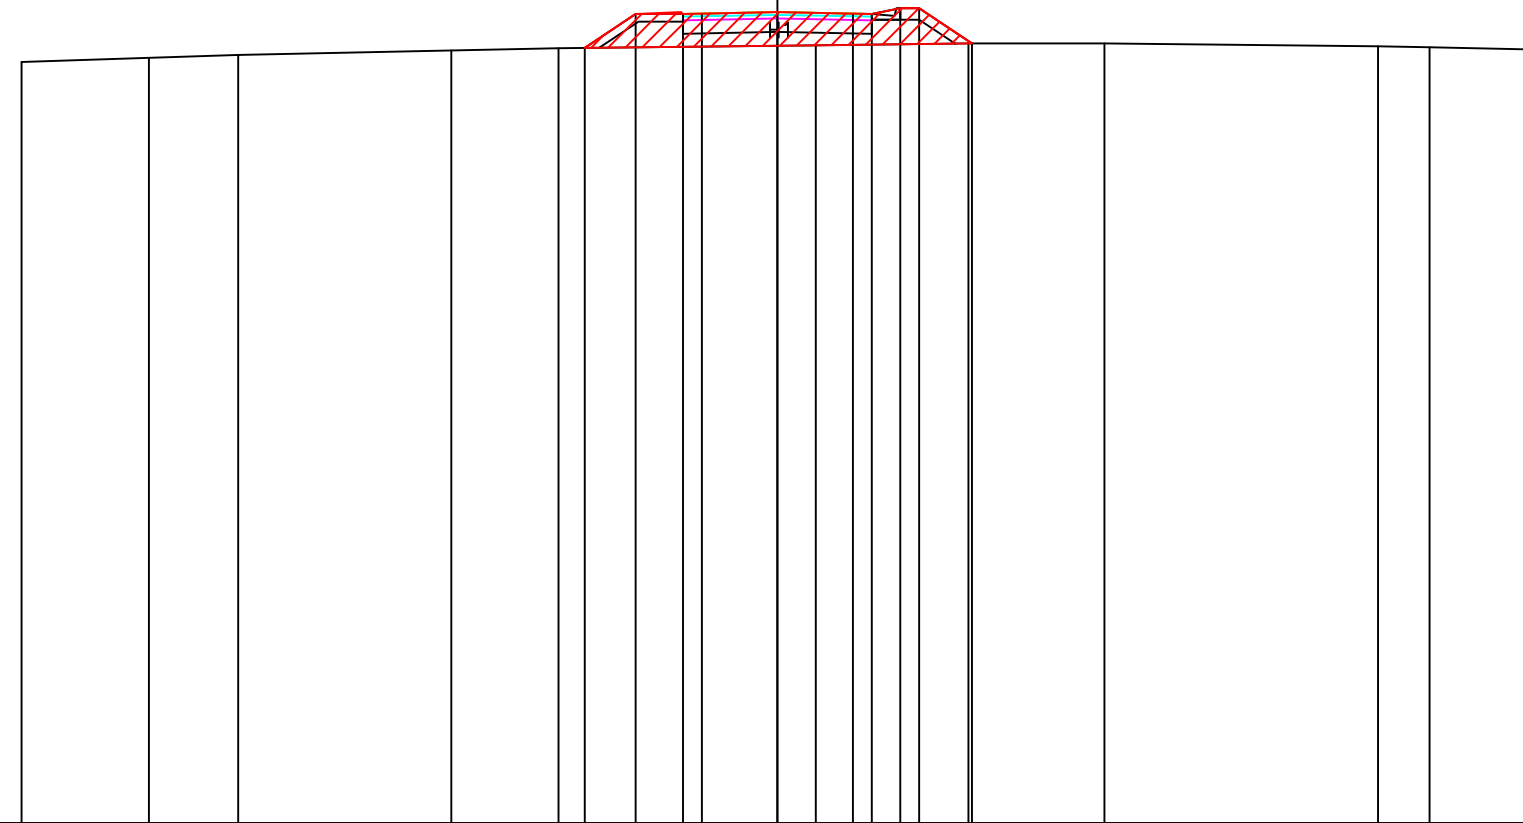

PROGRESSIVE TERRENO	-20.00	-16.63	-14.27	-8.63	-5.79	1.01	5.05	8.65	15.89	17.26	20.00			
PARZIALI TERRENO	3.37	2.36	5.64	2.84	6.80	4.04	3.60	7.24	1.37	2.74				
QUOTE TERRENO	832.13	832.25	832.33	832.44	832.50	832.58	832.62	832.63	832.55	832.53	832.47			
PROGRESSIVE PROGETTO					-5.10	-3.75	-2.50	-2.00	0.00	2.00	2.50	3.25	3.75	5.15
PARZIALI PROGETTO					1.35	1.25	0.50	2.00	2.00	0.50	0.75	0.50	1.40	
QUOTE PROGETTO					832.51	833.41	833.41	833.42	833.46	833.42	833.41	833.56	833.56	832.62

PROFILO Strada T6


SEZIONE S-8

PROGRESSIVA 180.00

STERRO
G1 1.15 m²

809

200
200

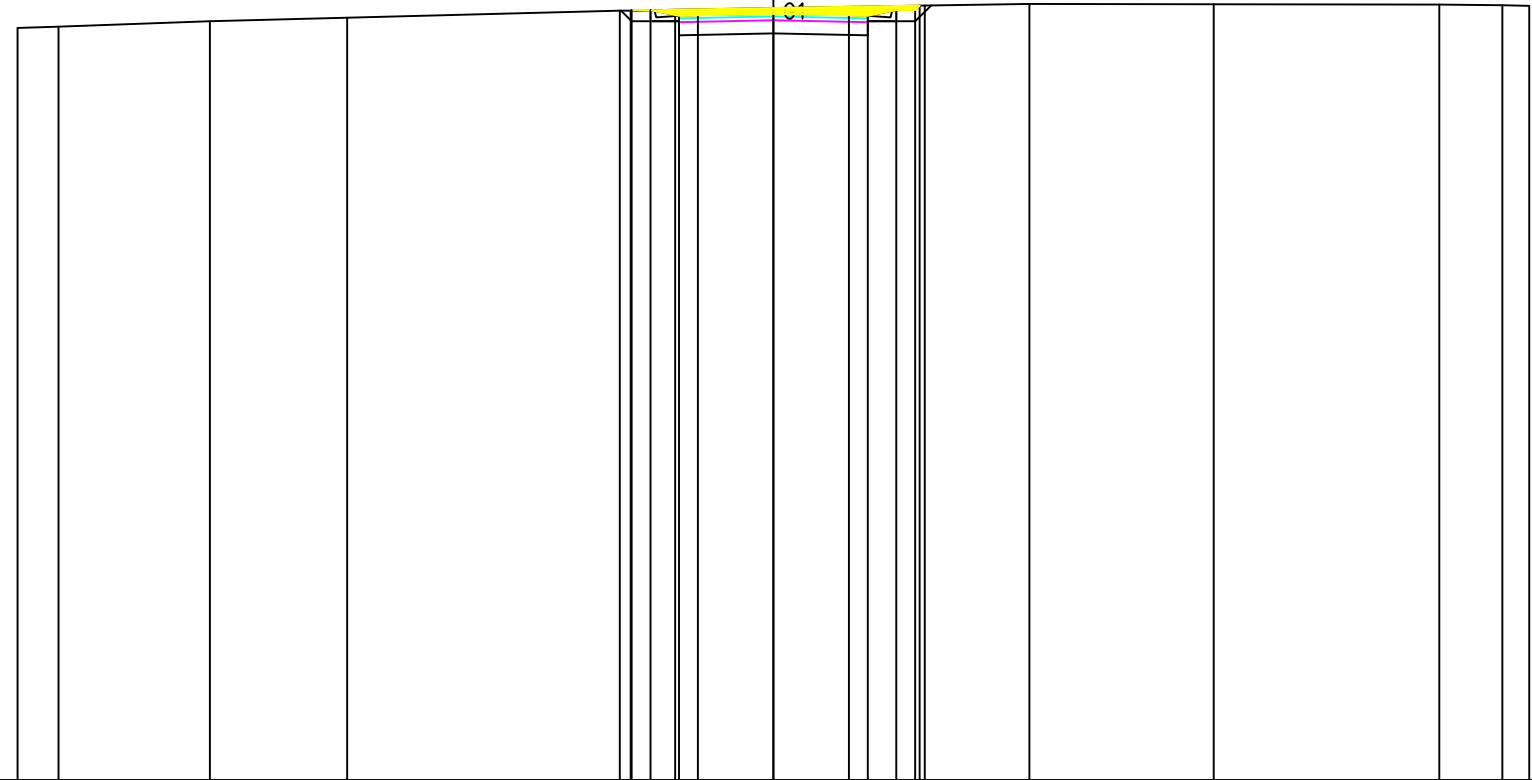

PROGRESSIVE TERRENO		-20.00	-18.92	-14.91	-11.28	-4.07	-2.60	4.01	6.77	11.65	17.61	19.29	20.00			
PARZIALI TERRENO		1.08	4.01	3.63	7.21	1.47	6.61	2.76	4.88	5.96	1.68	0.71				
QUOTE TERRENO		828.90	828.93	829.08	829.17	829.36	829.38	829.49	829.54	829.53	829.52	829.50	829.48			
PROGRESSIVE PROGETTO						-3.77	-3.75	-3.25	-2.50	-2.00	0.00	2.00	2.50	3.25	3.75	3.86
PARZIALI PROGETTO						0.02	0.50	0.75	0.50	2.00	2.00	0.50	0.75	0.50	0.11	
QUOTE PROGETTO						829.36	829.37	829.37	829.22	829.23	829.27	829.23	829.22	829.37	829.37	829.49

PROFILO Strada T6


SEZIONE S-9

PROGRESSIVA 210.00

STERRO
G1 6.93 m²

806
▽

200
200

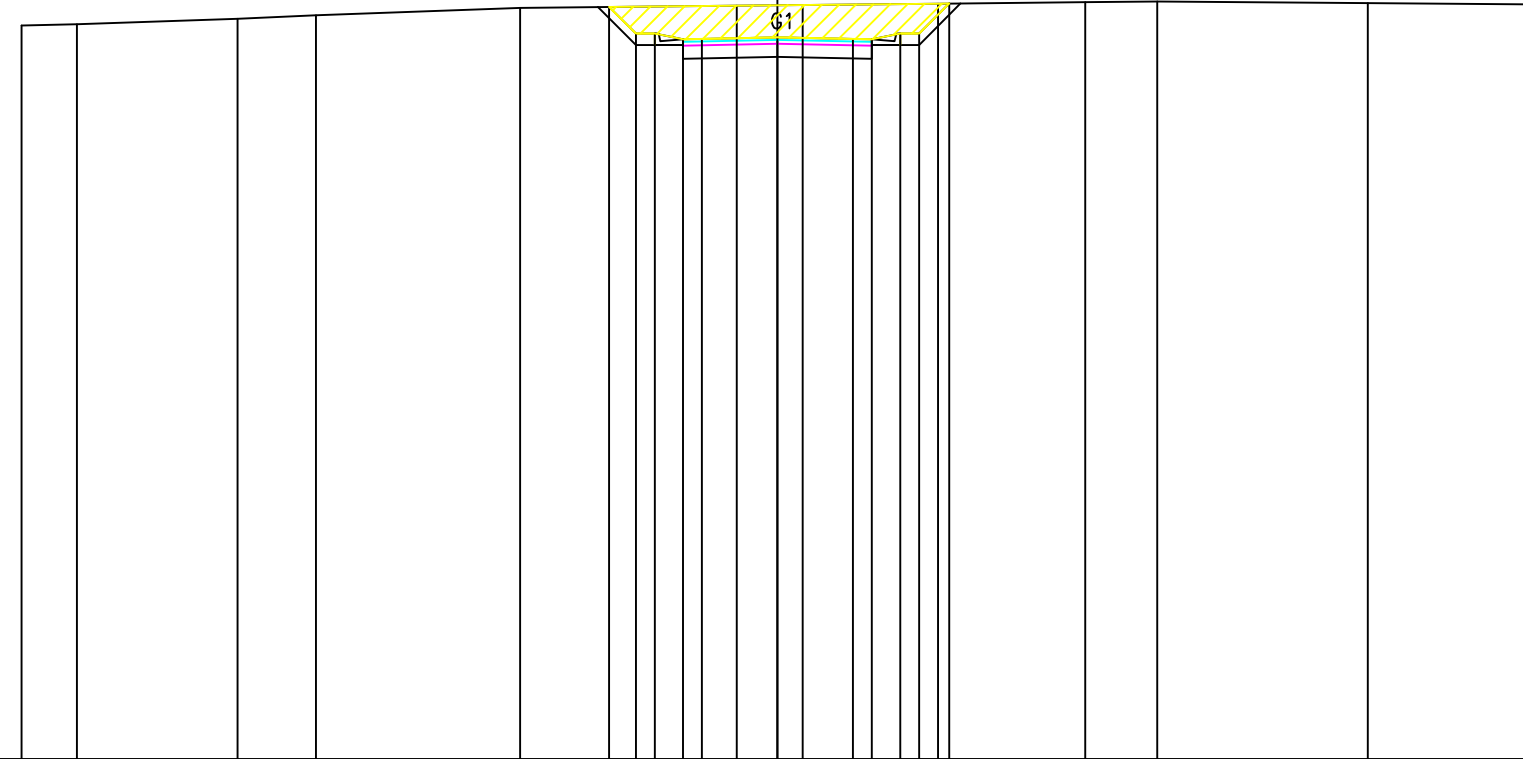

PROGRESSIVE TERRENO	-20.00	-18.54	-14.29	-12.21	-6.81	-1.08	0.67	4.25	8.14	10.05	15.62	20.00				
PARZIALI TERRENO	1.46	4.25	2.08	5.40	5.73	1.75	3.58	3.89	1.91	5.57	4.38					
QUOTE TERRENO	825.40	825.45	825.58	825.68	825.88	825.93	825.95	825.99	826.03	826.05	826.00	825.97				
PROGRESSIVE PROGETTO						-4.45	-3.75	-3.25	-2.50	-2.00	0.00	2.00	2.50	3.25	3.75	4.54
PARZIALI PROGETTO						0.70	0.50	0.75	0.50	2.00	2.00	0.50	0.75	0.50	0.79	
QUOTE PROGETTO						825.90	825.19	825.19	825.04	825.05	825.09	825.05	825.04	825.19	825.19	825.99

PROFILO Strada T6


SEZIONE S-10

PROGRESSIVA 240.00

STERRO
G1 14.01 m²

802

200
200

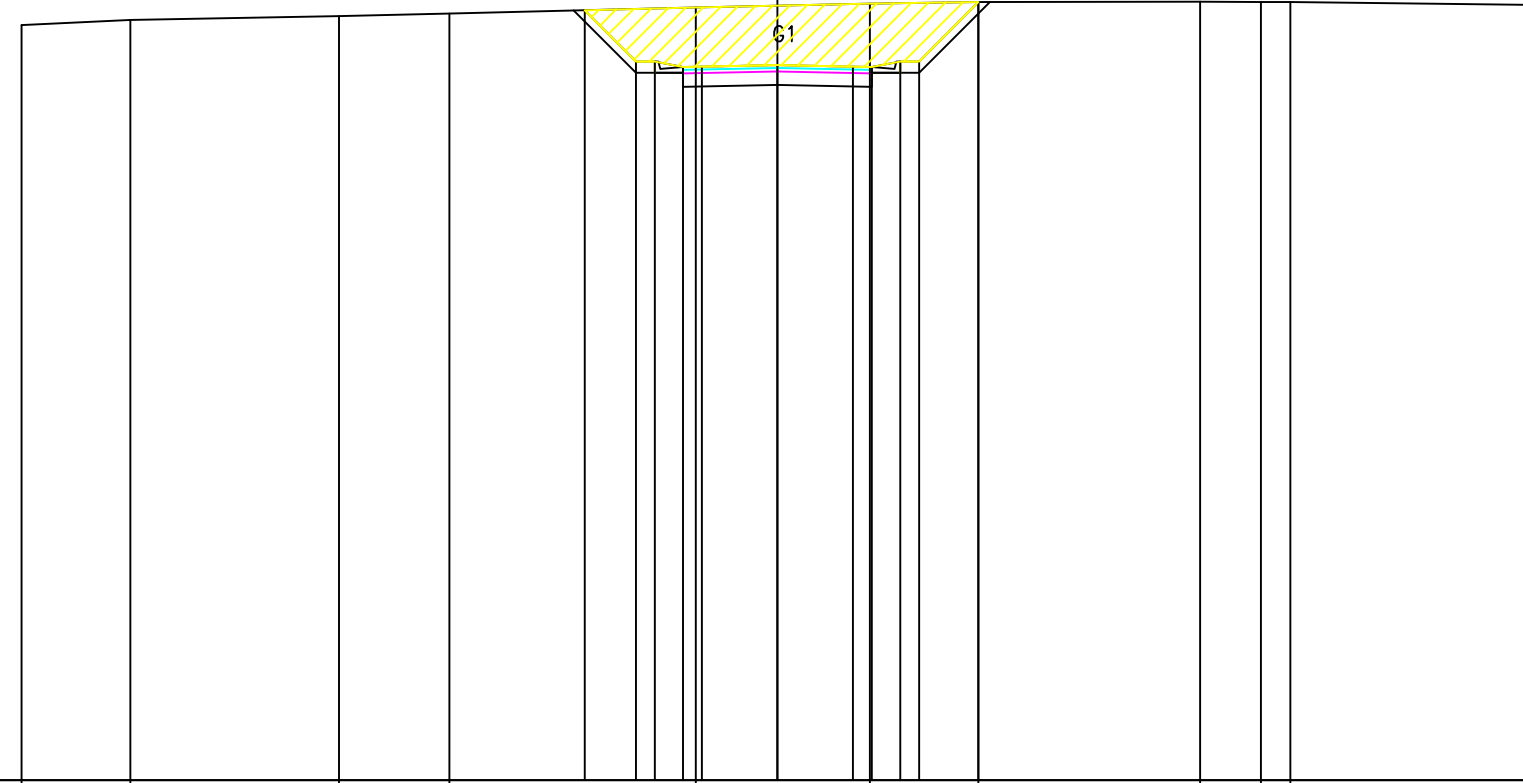

PROGRESSIVE TERRENO	-20.00	-17.12	-11.60	-8.68	-2.16	2.45	5.31	11.18	12.79	13.58	20.00				
PARZIALI TERRENO		2.88	5.52	2.92	6.52	4.61	2.86	5.87	1.61	0.79	6.42				
QUOTE TERRENO	821.98	822.11	822.22	822.28	822.44	822.55	822.59	822.59	822.59	822.58	822.51				
PROGRESSIVE PROGETTO					-5.10	-3.75	-3.25	-2.50	-2.00	0.00	2.00	2.50	3.25	3.75	5.32
PARZIALI PROGETTO					1.35	0.50	0.75	0.50	2.00	2.00	0.50	0.75	0.50	1.57	
QUOTE PROGETTO	822.37	821.01	821.01	820.86	820.87	820.91	820.87	820.86	821.01	821.01	822.59				

PROFILO Strada T6


SEZIONE S-11

PROGRESSIVA 253.25

STERRO
G1 17.31 m²

801

200
200

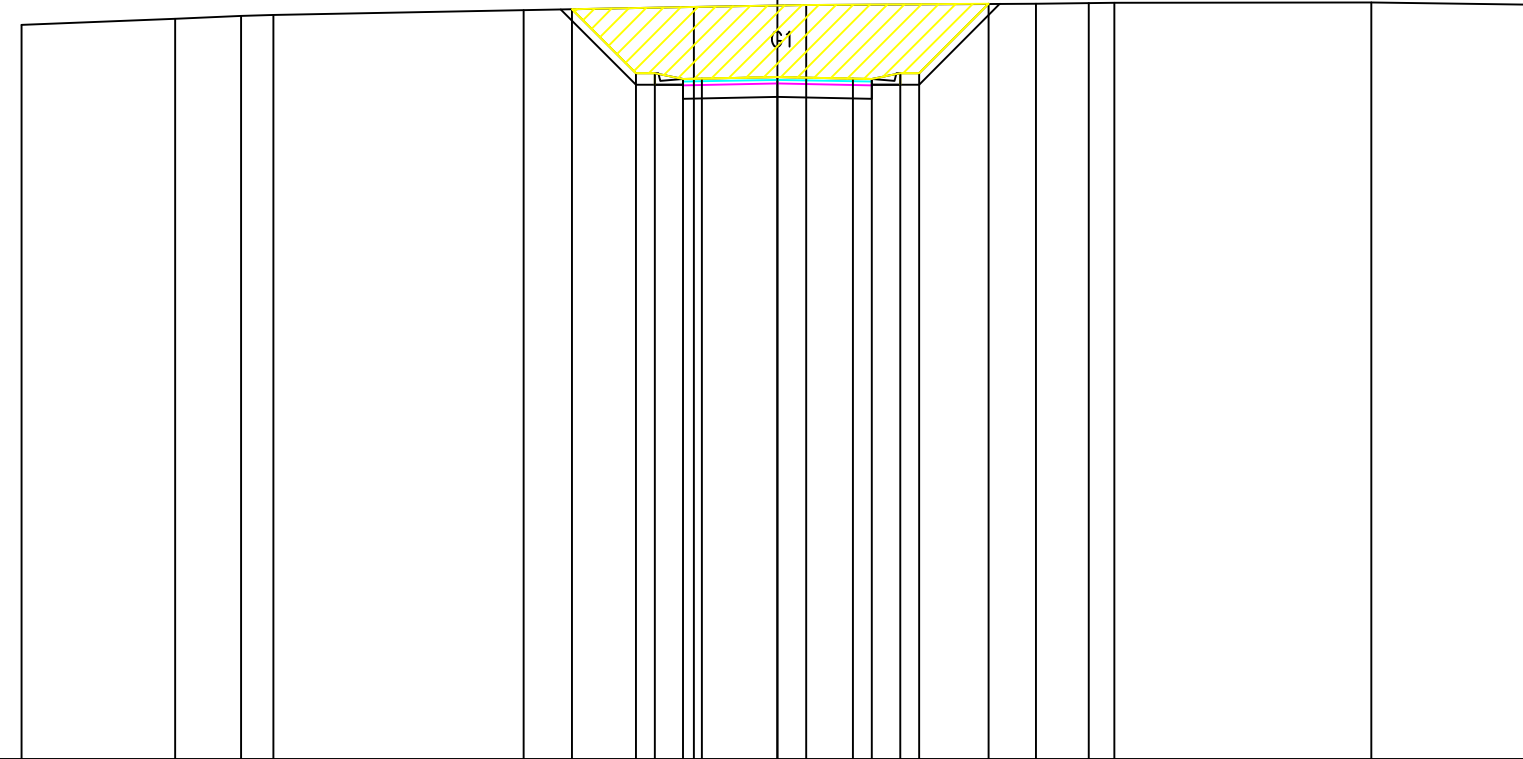

PROGRESSIVE TERRENO	-20.00	-15.94	-14.19	-13.34		-6.72	-2.21	0.76		6.84	8.24	8.92		15.71	20.00
PARZIALI TERRENO		4.06	1.75	0.85	6.62	4.51	2.97	6.08	1.40	0.68	6.79	4.29			
QUOTE TERRENO	820.42	820.59	820.66	820.69	820.81	820.90	820.95	820.99	821.00	821.01	821.02	820.96			
PROGRESSIVE PROGETTO		-5.44	-3.75	-3.25	-2.50	-2.00	0.00	2.00	2.50	3.25	3.75	5.59			
PARZIALI PROGETTO		1.69	0.50	0.75	0.50	2.00	2.00	0.50	0.75	0.50	1.84				
QUOTE PROGETTO	820.84	819.14	819.14	818.99	819.00	819.04	819.00	818.99	819.14	819.14	820.96				

PROFILO Strada T6


SEZIONE S-12

PROGRESSIVA 270.00

STERRO
G1 22.47 m²

799
▼

200
200

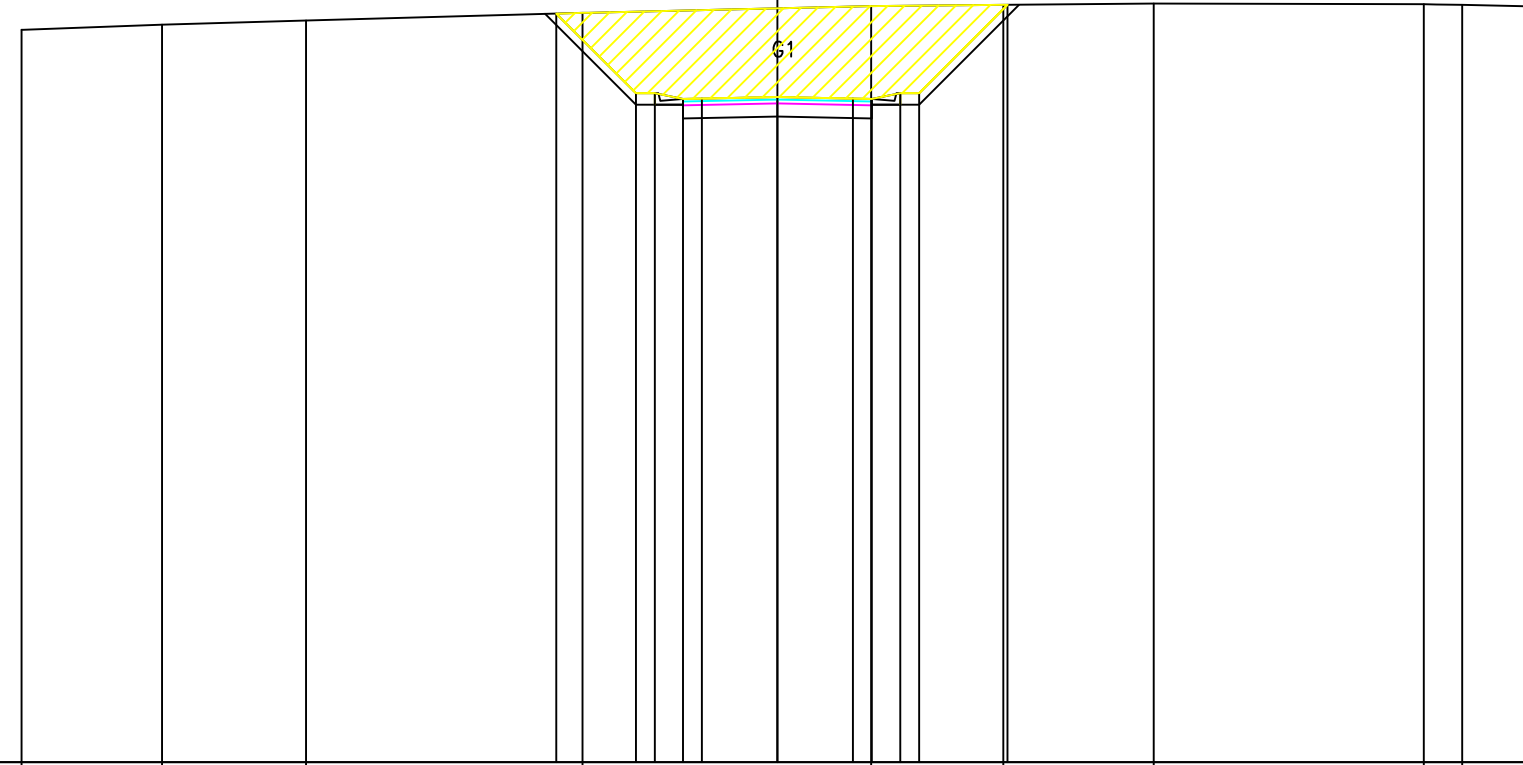

PROGRESSIVE TERRENO			-20.00	-16.29	-12.47		-5.16		2.48	5.97	9.96		17.10	18.12	20.00
PARZIALI TERRENO				3.71	3.82		7.31		7.64	3.49	3.99		7.14	1.02	1.88
QUOTE TERRENO			818.37	818.51	818.62		818.82		819.00	819.03	819.07		819.05	819.04	819.00
PROGRESSIVE PROGETTO							-5.85		2.00	2.50					
PARZIALI PROGETTO							2.10		0.50	0.75					2.33
QUOTE PROGETTO			818.80	816.70	816.70		816.55		816.56	816.60					816.70

PROFILO Strada T6


SEZIONE S-13

PROGRESSIVA 300.00

STERRO
G1 32.07 m²

795
▼

200
200

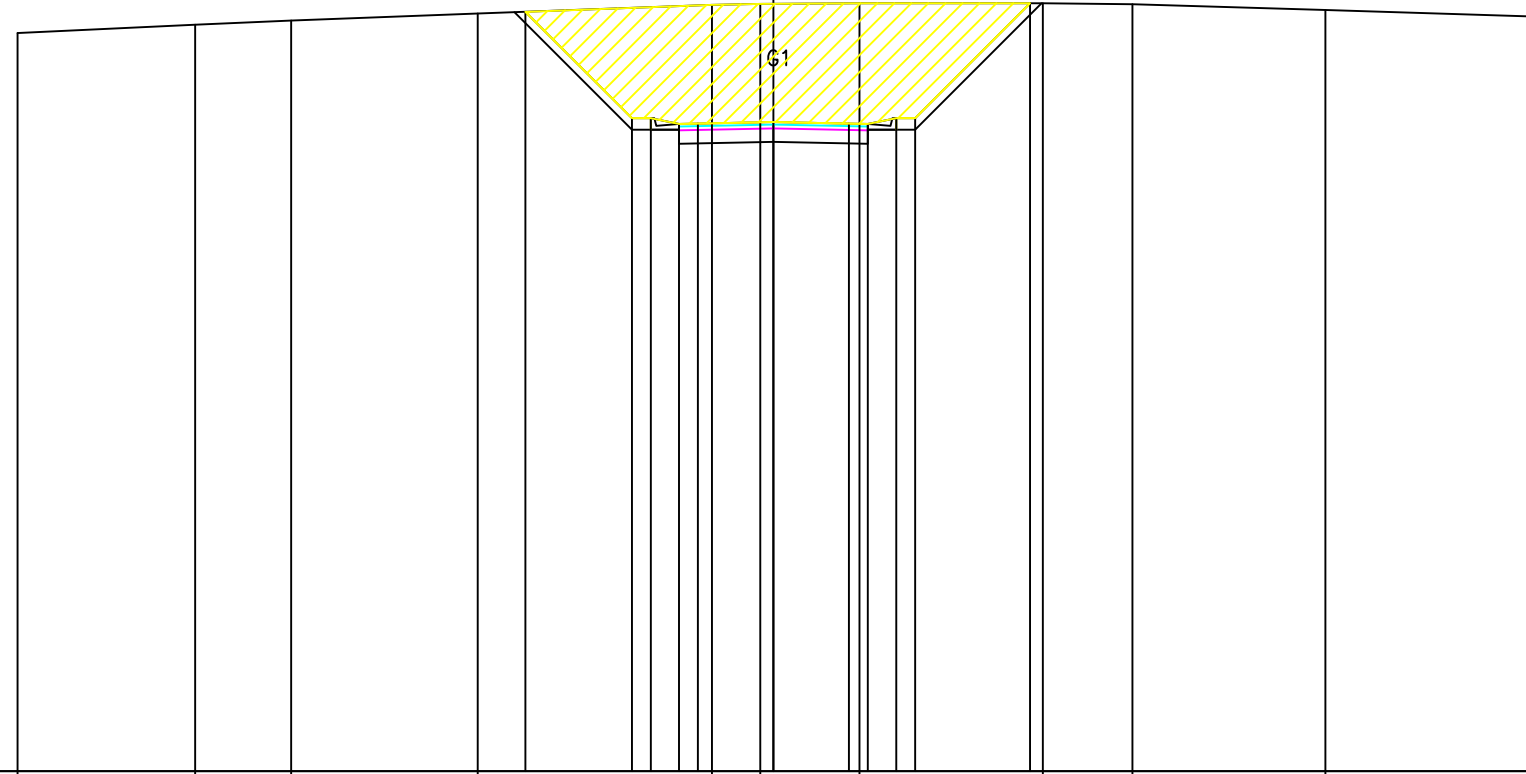

PROGRESSIVE TERRENO			-20.00		-15.30		-12.76		-7.83		-1.63		-0.35		2.27		7.13		9.50		14.60		20.00			
PARZIALI TERRENO				4.70		2.54		4.93		6.20		1.28		2.62		4.86		2.37		5.10		5.40				
QUOTE TERRENO			814.53		814.74		814.86		815.04		815.27		815.30		815.31		815.32		815.29		815.13		814.97			
PROGRESSIVE PROGETTO								-6.57					0.00		2.00		2.50		3.25		3.75		6.79			
PARZIALI PROGETTO									2.82		0.50		0.75		0.50		2.00		0.50		0.75		0.50		3.04	
QUOTE PROGETTO								815.09		812.27		812.27		812.12		812.13		812.17		812.13		812.12		812.27		815.32

PROFILO Strada T6


SEZIONE S-15

PROGRESSIVA 360.00

STERRO
G1 29.95 m²

786

200
200

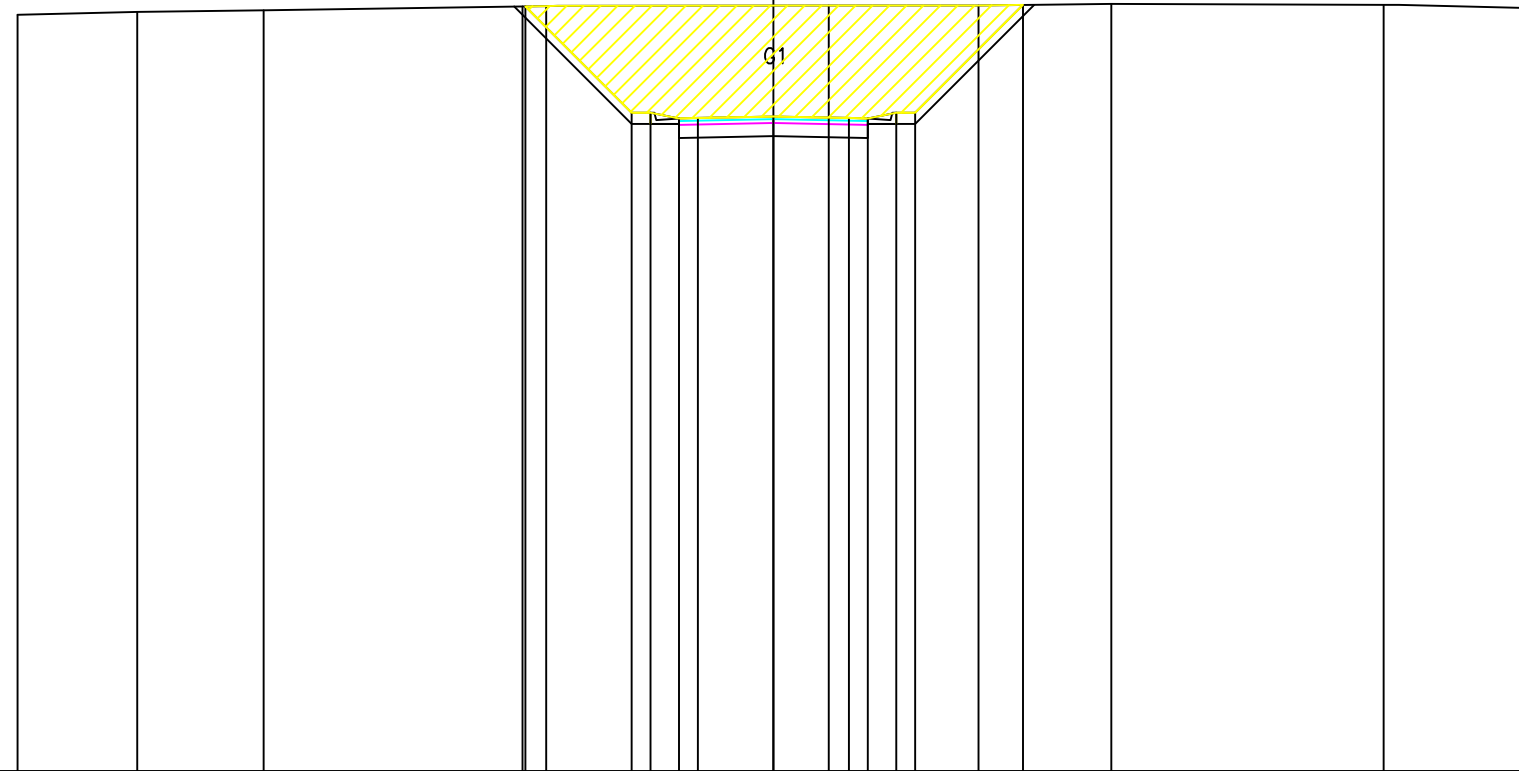

PROGRESSIVE TERRENO	-20.00	-16.84	-13.49	-6.64	-6.01	1.46	5.42	8.94	16.14	20.00				
PARZIALI TERRENO		3.16	3.35	6.85	0.63	7.47	3.96	3.52	7.20	3.86				
QUOTE TERRENO	806.01	806.08	806.13	806.23	806.24	806.25	806.26	806.30	806.27	806.18				
PROGRESSIVE PROGETTO				-6.56	-3.75	-3.25	-2.50	-2.00	0.00	2.00	2.50	3.25	3.75	6.60
PARZIALI PROGETTO				2.81	0.50	0.75	0.50	2.00	2.00	0.50	0.75	0.50	2.85	
QUOTE PROGETTO				806.23	803.42	803.42	803.27	803.28	803.32	803.28	803.27	803.42	803.42	806.27

PROFILO Strada T6


SEZIONE S-16

PROGRESSIVA 390.00

STERRO
G1 25.28 m²

781

200
200

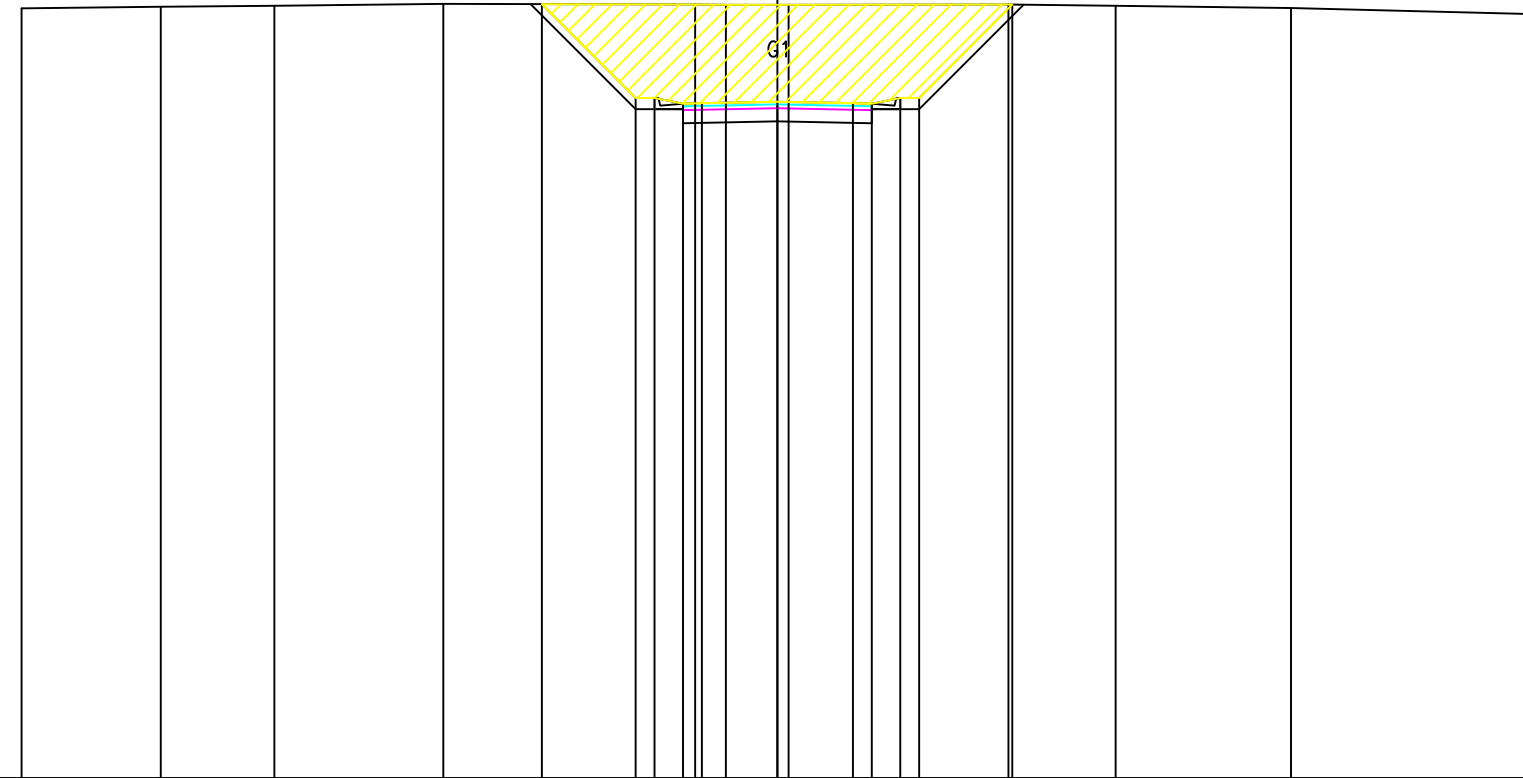

PROGRESSIVE TERRENO	-20.00	-16.32	-13.31	-8.84		-2.18	-1.37	0.30		6.11	8.95	13.59	20.00				
PARZIALI TERRENO		3.68	3.01	4.47		6.66	0.81	1.67		5.81	2.84	4.64	6.41				
QUOTE TERRENO	801.37	801.40	801.44	801.48		801.46	801.46	801.46		801.46	801.43	801.38	801.21				
PROGRESSIVE PROGETTO					-6.23		-3.75	-3.25	-2.50	-2.00	0.00	2.00	2.50	3.25	3.75	6.22	
PARZIALI PROGETTO					2.48		0.50	0.75	0.50	2.00	2.00	0.50	0.75	0.50	2.47		
QUOTE PROGETTO					801.48		799.00	799.00	798.85	798.86	798.90	798.86	798.85	799.00	799.00	801.46	

PROFILO Strada T6


SEZIONE S-17

PROGRESSIVA 420.00

STERRO
G1 21.07 m²

776
▼

200
200

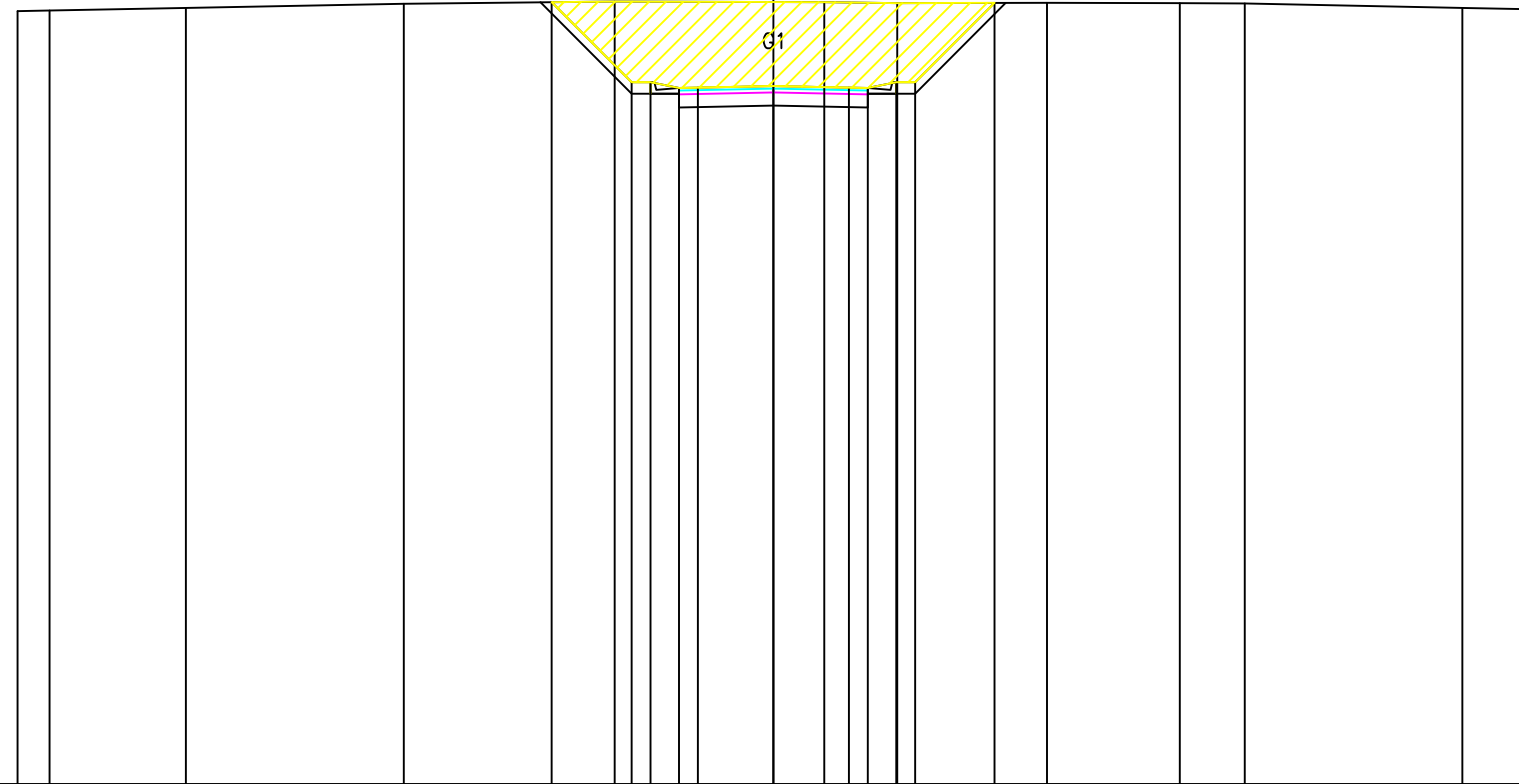

PROGRESSIVE TERRENO			-20.00	-19.15		-15.55		-9.78		-4.20		1.35	3.28		7.24		10.76	12.47		18.23	20.00
PARZIALI TERRENO			0.85	3.60	5.77	5.58	5.55	1.93	3.96	3.52	1.71	5.76	1.77								
QUOTE TERRENO			796.45	796.46	796.53	796.65	796.70	796.69	796.66	796.67	796.66	796.66	796.53	796.50							
PROGRESSIVE PROGETTO								-5.87		-3.75	-3.25	-2.50	-2.00	0.00	2.00	2.50	3.25	3.75	5.85		
PARZIALI PROGETTO								2.12	0.50	0.75	0.50	2.00	2.00	0.50	0.75	0.50	2.10				
QUOTE PROGETTO								796.69	794.57	794.57	794.42	794.43	794.47	794.43	794.42	794.57	794.57	796.67			

PROFILO Strada T6


SEZIONE S-18

PROGRESSIVA 450.00

STERRO
G1 15.76 m²

772
▽

200
200

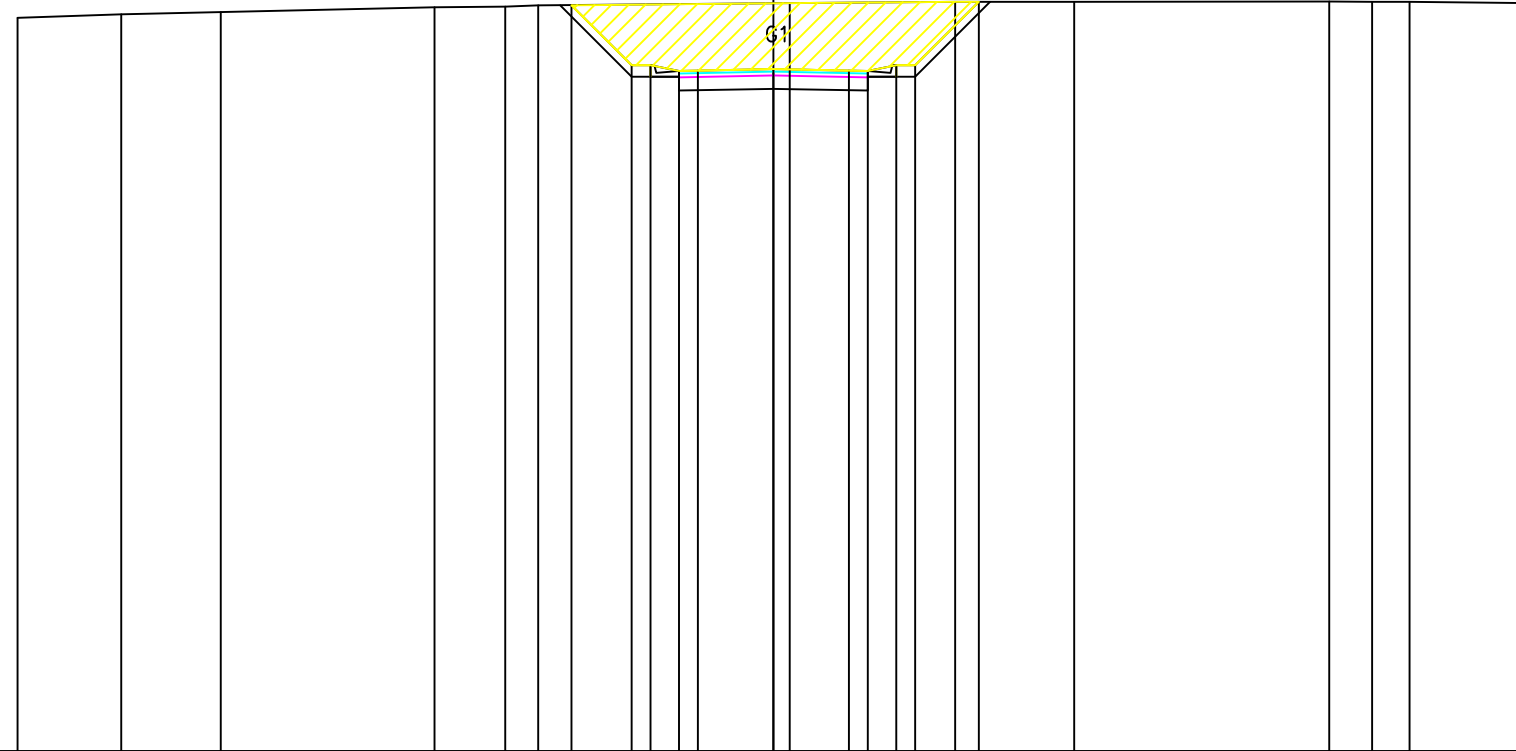

PROGRESSIVE TERRENO	-20.00	-17.25	-14.62		-8.97	-7.10	-6.22		0.43		4.81	7.96		14.71	15.84	16.83	20.00
PARZIALI TERRENO		2.75	2.63	5.65	1.87	0.88	6.65	4.38	3.15	6.75	1.13	0.99	3.17				
QUOTE TERRENO	791.40	791.49	791.55		791.68	791.69	791.73		791.79		791.83	791.83		791.83	791.82	791.82	791.79
PROGRESSIVE PROGETTO							-5.34	-3.75	-3.25	-2.50	-2.00	0.00	2.00	2.50	3.25	3.75	5.43
PARZIALI PROGETTO							1.59	0.50	0.75	0.50	2.00	2.00	0.50	0.75	0.50	1.68	
QUOTE PROGETTO							791.73	790.14	790.14	789.99	790.00	790.04	790.00	789.98	790.14	790.14	791.83

PROFILO Strada T6


SEZIONE S-19

PROGRESSIVA 480.00

RIPORTO
H1 6.66 m²

765
▼

200
200

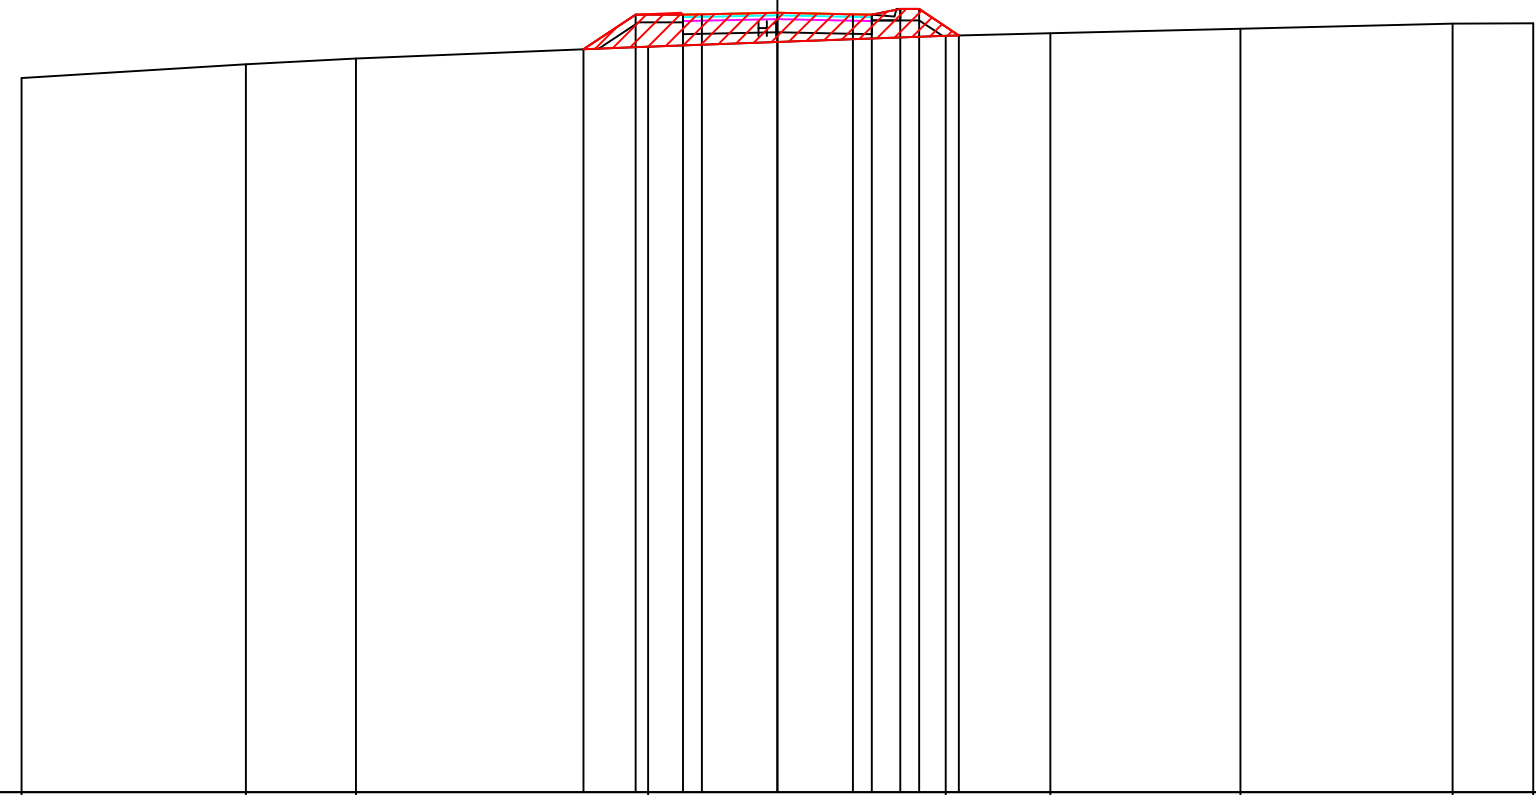

PROGRESSIVE TERRENO	-20.00	-14.06	-11.15	-3.42	4.45	7.22	12.25	17.87	20.00				
PARZIALI TERRENO	5.94	2.91	7.73	7.87	2.77	5.03	5.62	2.13					
QUOTE TERRENO	783.89	784.26	784.41	784.72	785.01	785.07	785.19	785.33	785.34				
PROGRESSIVE PROGETTO				-5.13	-3.75	-2.50	-2.00	0.00	2.00	2.50	3.25	3.75	4.80
PARZIALI PROGETTO				1.38	1.25	0.50	2.00	2.00	0.50	0.75	0.50	1.05	
QUOTE PROGETTO				784.65	785.57	785.57	785.58	785.62	785.58	785.57	785.72	785.72	785.02

PROFILO Strada T6


SEZIONE S-21

PROGRESSIVA 540.00

RIPORTO
H1 67.61 m²

752

200
200

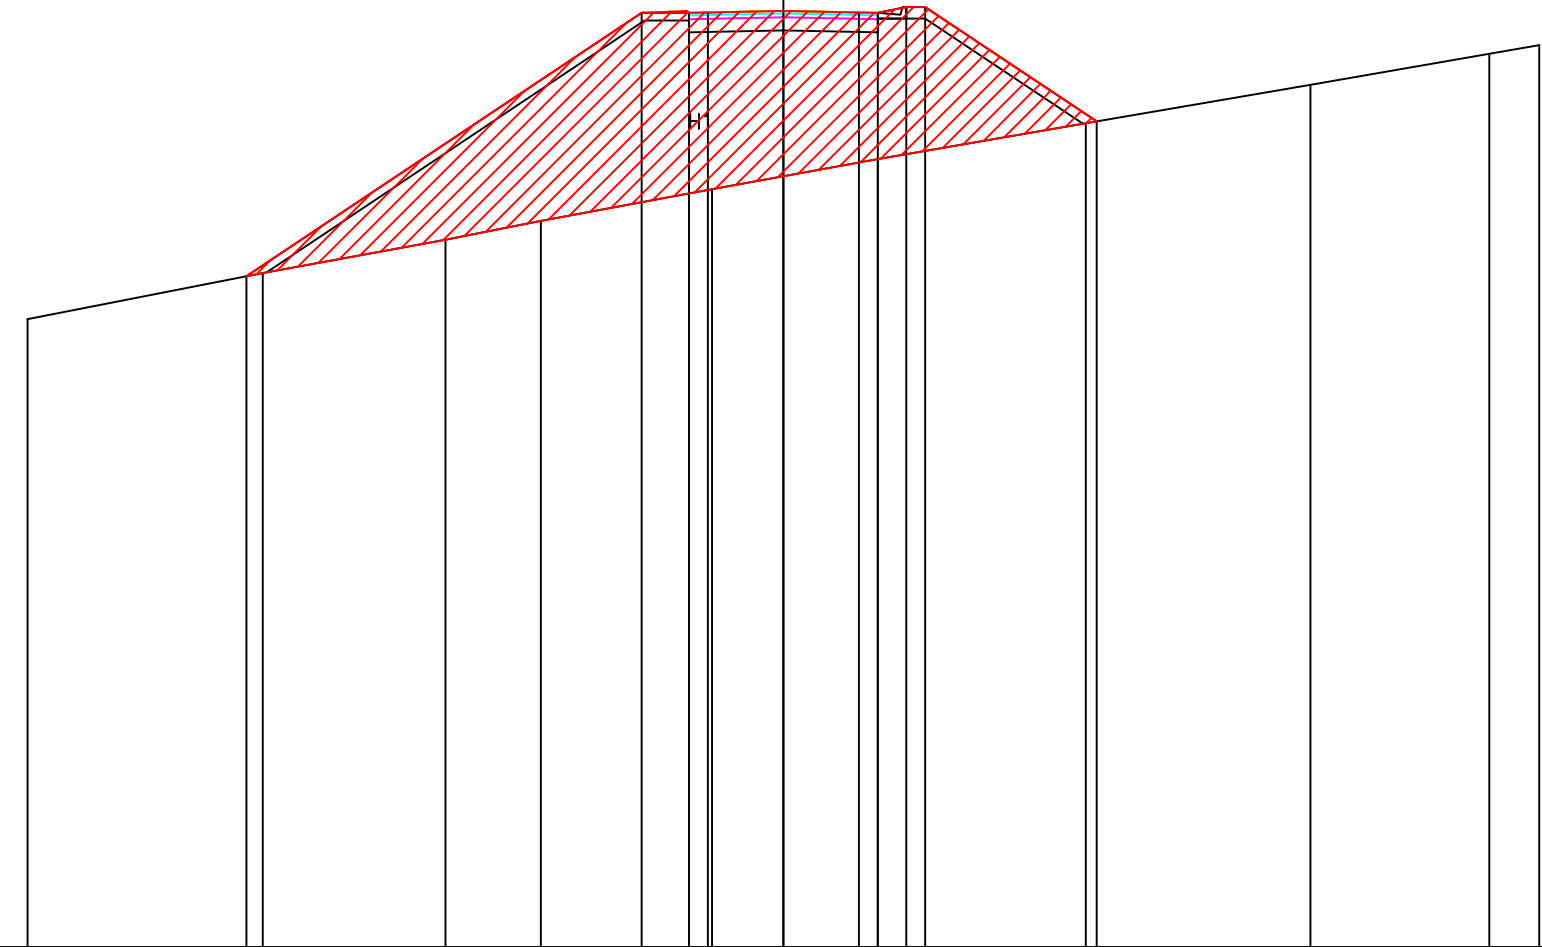

PROGRESSIVE TERRENO	-20.00	-13.77	-8.95	-6.42	-1.89	2.50	8.00	13.94	18.68	20.00			
PARZIALI TERRENO		6.23	4.82	2.53	4.53	4.39	5.50	5.94	4.74	1.32			
QUOTE TERRENO	768.62	769.83	770.71	771.21	772.06	772.85	773.79	774.82	775.63	775.86			
PROGRESSIVE PROGETTO		-14.21			-3.75	-2.50	-2.00	0.00	2.00	2.50	3.25	3.75	8.29
PARZIALI PROGETTO			10.46		1.25	0.50	2.00	2.00	0.50	0.75	0.50	4.54	
QUOTE PROGETTO		769.75			776.72	776.72	776.73	776.77	776.73	776.72	776.87	776.87	773.84

PROFILO Strada T6


SEZIONE S-22

PROGRESSIVA 570.00

RIPORTO
H1 52.83 m²

749
▽

200
200

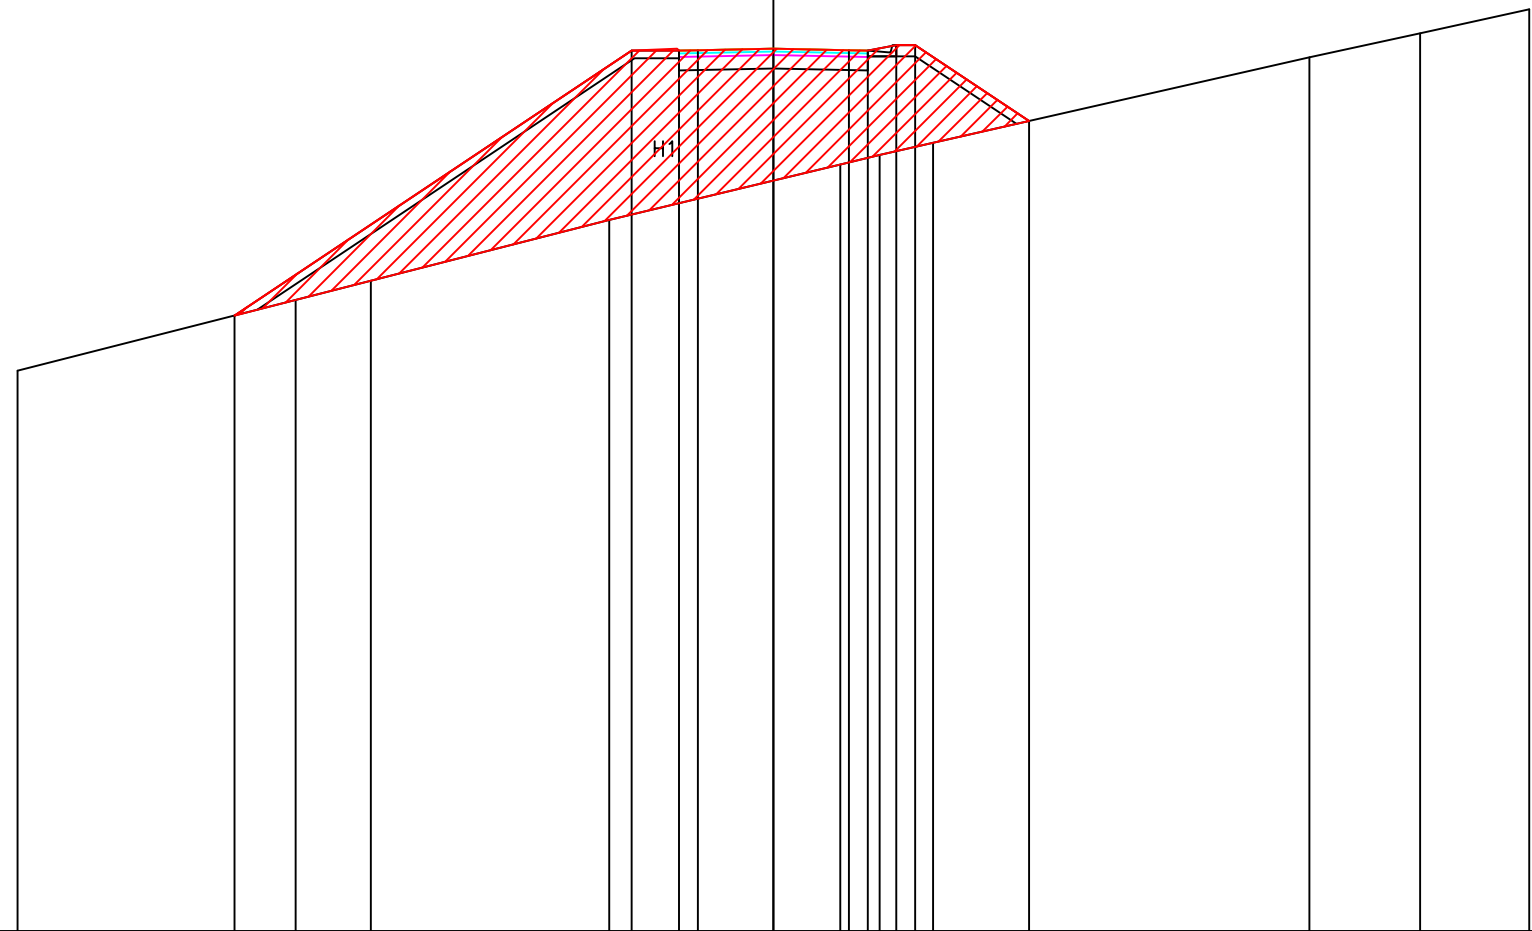

PROGRESSIVE TERRENO		-20.00		-12.64	-10.65		-4.34		1.77	2.81	4.23		14.18	17.11	20.00
PARZIALI TERRENO			7.36	1.99	6.31		6.11	1.04	1.42		9.95		2.93	2.89	
QUOTE TERRENO		763.82		765.70	766.21		767.81		769.28	769.53	769.86		772.11	772.75	773.39
PROGRESSIVE PROGETTO			-14.26				-3.75	-2.50	-2.00	0.00	2.00	2.50	3.25	3.75	6.77
PARZIALI PROGETTO				10.51			1.25	0.50	2.00	2.00	0.50	0.75	0.50	3.02	
QUOTE PROGETTO			765.29				772.29	772.29	772.30	772.34	772.30	772.29	772.44	772.44	770.43

PROFILO Strada T6


SEZIONE S-23

PROGRESSIVA 600.00

STERRO
G1 2.99 m²
RIPORTO
H1 2.04 m²

748
▼

200
200

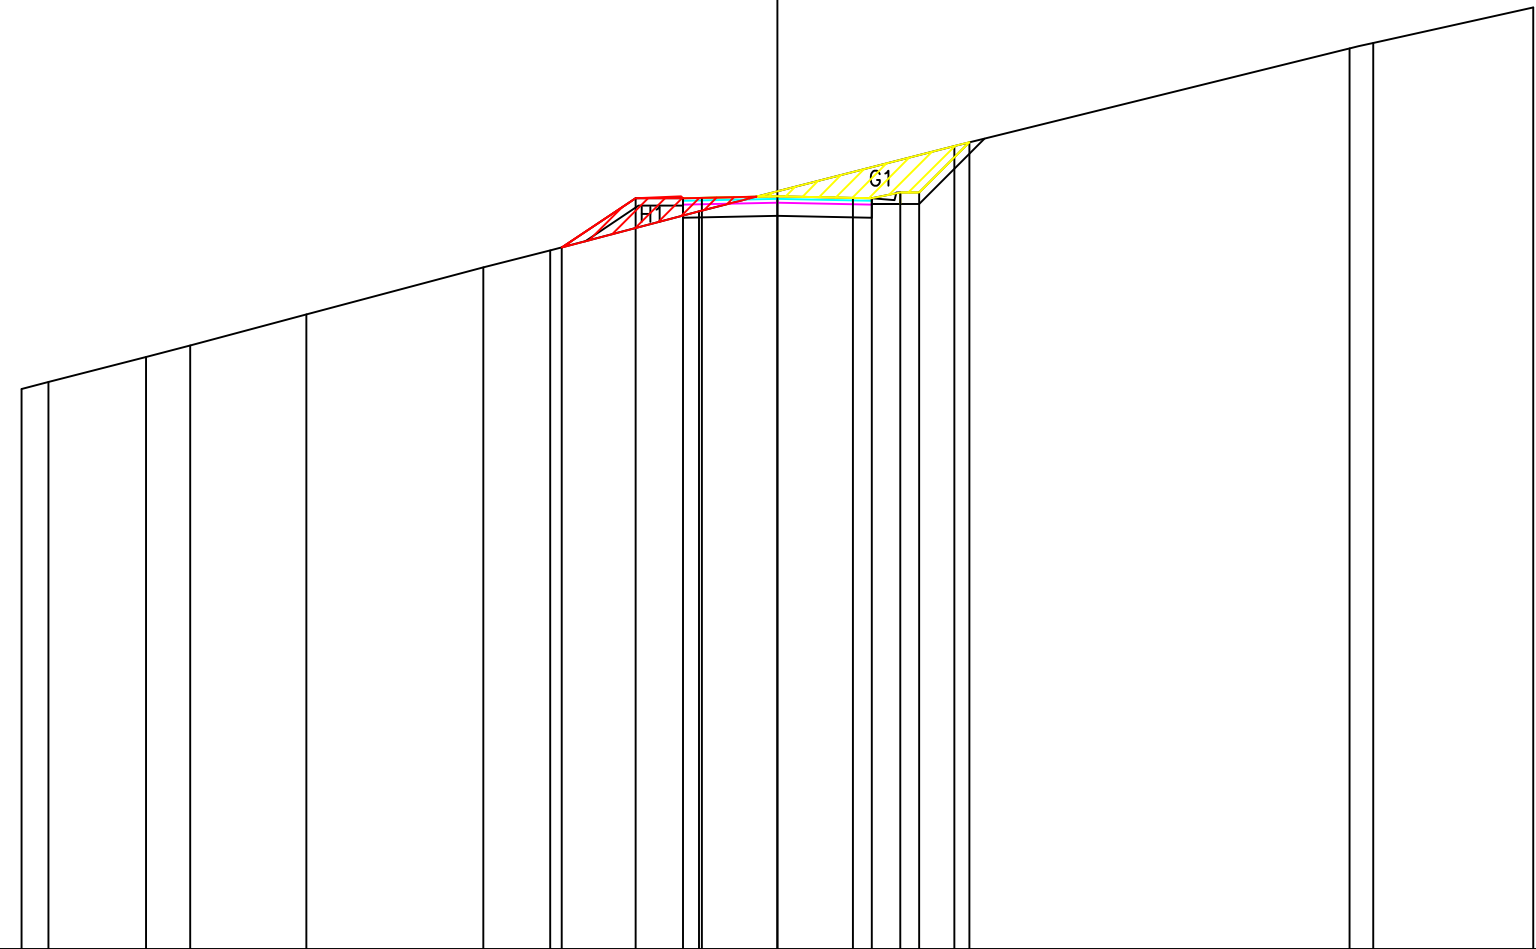

PROGRESSIVE TERRENO	-20.00	-19.29	-16.70	-15.54	-12.47	-7.78	-6.01	-2.07	4.68	15.14	15.76	20.00			
PARZIALI TERRENO	0.71	2.59	1.16	3.07	4.69	1.77	3.94	6.75	10.46	0.62	4.24				
QUOTE TERRENO	762.82	763.00	763.66	763.97	764.79	766.03	766.48	767.51	769.25	771.83	771.98	772.91			
PROGRESSIVE PROGETTO						-5.71	-3.75	-2.50	-2.00	0.00	2.00	2.50	3.25	3.75	5.08
PARZIALI PROGETTO						1.96	1.25	0.50	2.00	2.00	0.50	0.75	0.50	1.33	
QUOTE PROGETTO						766.56	767.87	767.87	767.88	767.92	767.86	767.87	768.02	768.02	769.34

PROFILO Strada T6


SEZIONE S-24

PROGRESSIVA 630.00

STERRO
G1 48.44 m²

747

200
200

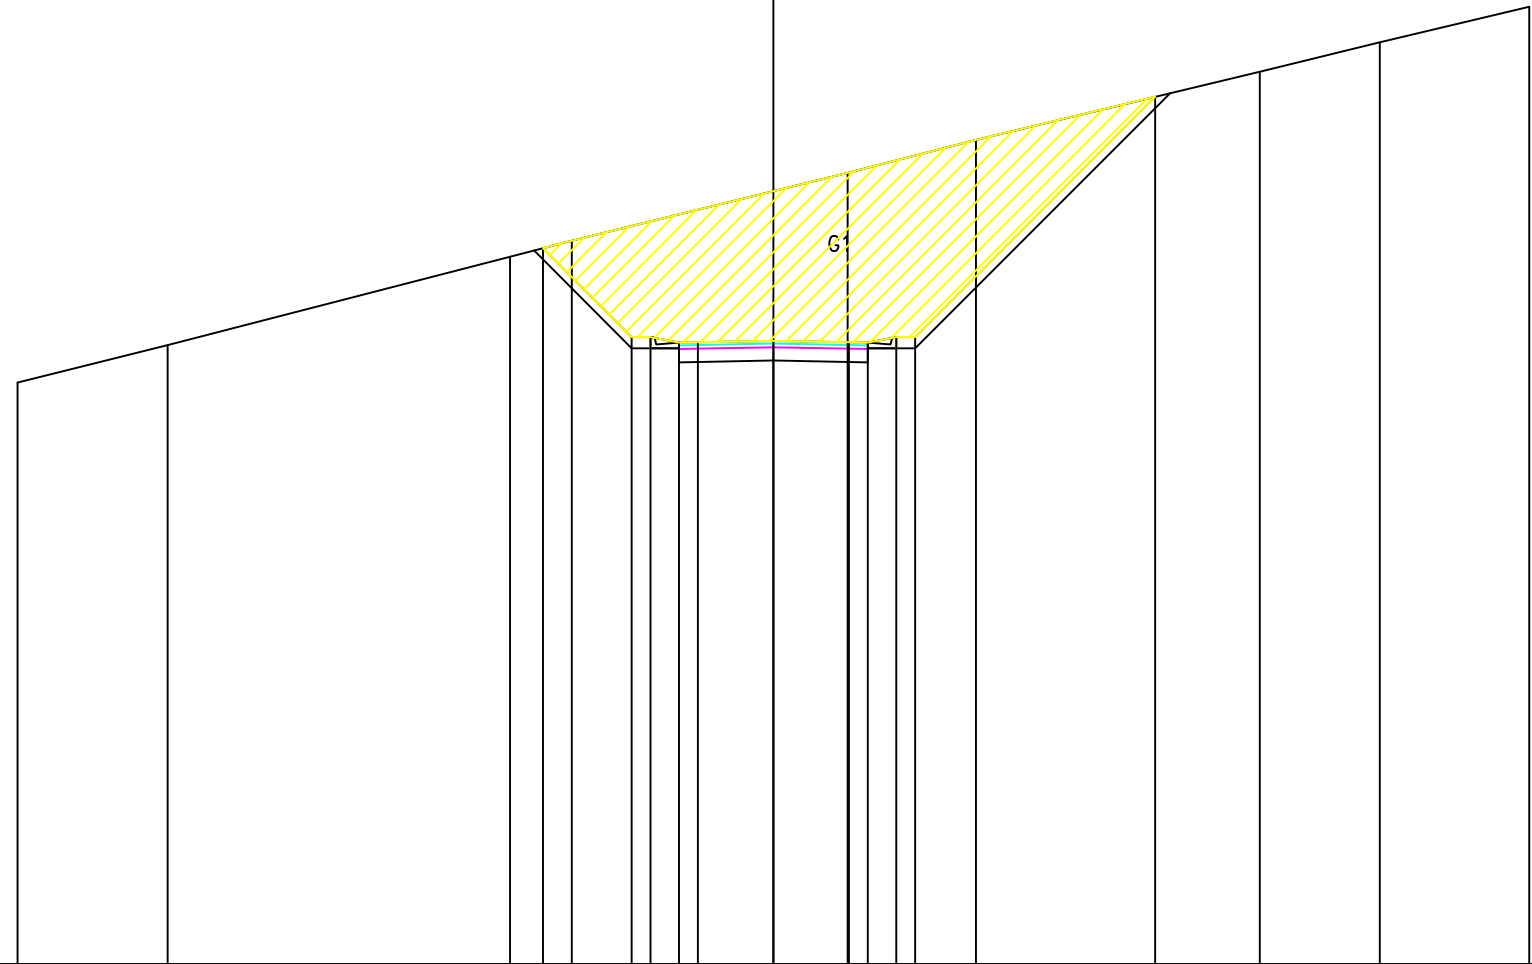

PROGRESSIVE TERRENO	-20.00	-16.03	-6.97	-5.34	1.97	5.35	12.87	16.05	20.00				
PARZIALI TERRENO	3.97	9.06	1.63	7.31	3.38	7.52	3.18	3.95					
QUOTE TERRENO	762.39	763.38	765.72	766.13	767.93	768.81	770.61	771.39	772.32				
PROGRESSIVE PROGETTO			-6.10	-3.75	-3.25	-2.50	-2.00	0.00	2.00	2.50	3.25	3.75	10.10
PARZIALI PROGETTO			2.35	0.50	0.75	0.50	2.00	2.00	0.50	0.75	0.50	6.35	
QUOTE PROGETTO			765.94	763.59	763.59	763.44	763.45	763.49	763.45	763.44	763.59	763.59	769.94

