

REGIONE MARCHE




Comuni di San Severino Marche e Serrapetrona (MC)

PROGETTO DEFINITIVO

PROGETTO DEFINITIVO PER LA REALIZZAZIONE DI UN IMPIANTO
EOLICO DELLA POTENZA DI 36,0 MW
e delle relative opere di connessione alla RTN sito nei comuni di San
Severino Marche, Serrapetrona, Castelraimondo e Camerino (MC)

TITOLO

Sezioni stradali dei tronchi di viabilità di nuova realizzazione -
Strada 8

PROGETTAZIONE	PROPONENTE	
 SR International S.r.l. C.so Vittorio Emanuele II, 282-284 - 00186 Roma Tel. 06 8079555 - Fax 06 80693106 C.F e P.IVA 13457211004 	 Fred. Olsen Renewables Italy S.r.l. Viale Castro Pretorio, 122 - 00185 Roma C.F e P.IVA 15604711000	

Revisione	Data	Elaborato	Verificato	Approvato	Descrizione
00	23/06/2022	Longobardi	Bartolazzi	F.O. Renewables	Sezioni stradali dei tronchi di viabilità di nuova realizzazione - Strada 8

N° DOCUMENTO

FLS-SSV-OC.26

SCALA

--

FORMATO

A4

PROFILO Strada area cantiere

SEZIONE S-1

PROGRESSIVA 0.00

STERRO
G1 0.57 m²
RIPORTO
H1 0.69 m²

768

200
200



PROGRESSIVE TERRENO	-20.00	-8.96	-6.67	-0.74	5.28	7.37	19.53	20.00					
PARZIALI TERRENO	11.04	2.29	5.93	6.02	2.09	12.16	0.47						
QUOTE TERRENO	789.92	789.07	788.89	788.43	787.96	787.80	786.85	786.82					
PROGRESSIVE PROGETTO													
PARZIALI PROGETTO				0.21	0.50	0.75	0.50	2.00	2.00	0.50	0.75	0.50	0.66
QUOTE PROGETTO				788.68	788.47	788.47	788.32	788.33	788.37	788.33	788.32	788.47	788.03

PROFILO Strada area cantiere


SEZIONE S-2

PROGRESSIVA 15.00

RIPORTO H1 6.89 m²

768

200
200

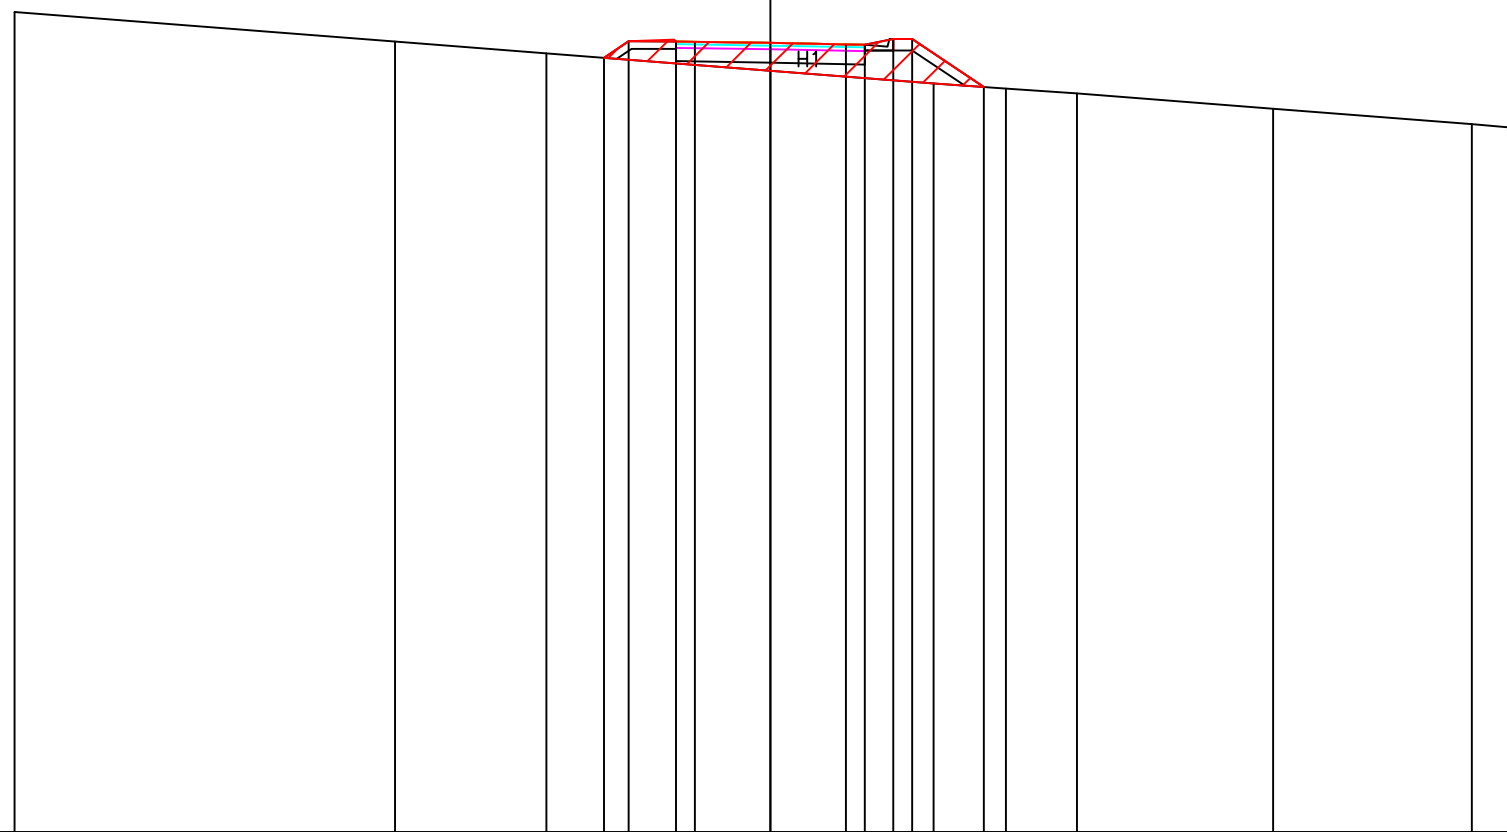

PROGRESSIVE TERRENO	-20.00	-9.93	-5.93					4.31	6.23	8.11	13.30	18.56	20.00
PARZIALI TERRENO		10.07	4.00		10.24			1.92	1.88	5.19	5.26	1.44	
QUOTE TERRENO	788.70	788.91	788.60					787.81	787.67	787.54	787.14	786.73	786.61
PROGRESSIVE PROGETTO				-4.40	-3.75	-2.50	-2.00	0.00	2.00	2.50	3.25	3.75	5.65
PARZIALI PROGETTO				0.65	1.25	0.50	2.00	2.00	0.50	0.75	0.50	1.90	
QUOTE PROGETTO				788.48	788.92	788.92	788.91	788.88	788.84	788.83	788.98	788.98	787.71

PROFILO Strada area cantiere


SEZIONE S-3

PROGRESSIVA 30.00

RIPORTO H1 9.63 m²

768

200 200

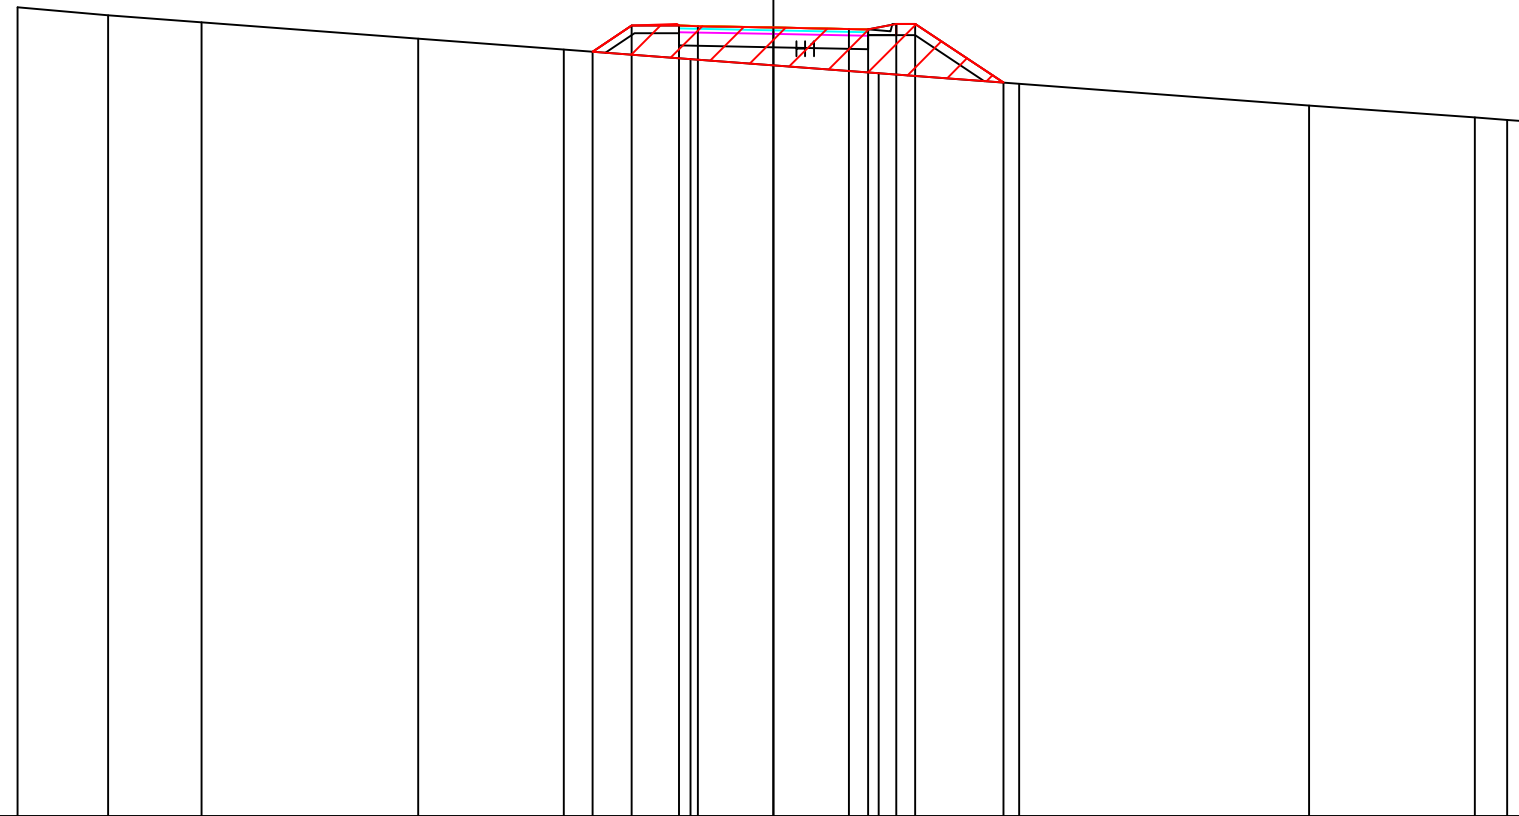

PROGRESSIVE TERRENO	-20.00	-17.60	-15.13	-9.40	-5.55	-2.20	2.78	6.51	14.17	18.56	19.42	20.00
PARZIALI TERRENO		2.40	2.47	5.73	3.85	3.35	4.98	3.73	7.66	4.39	0.86	0.58
QUOTE TERRENO	789.40	789.18	789.00	788.57	788.28	788.03	787.65	787.38	786.80	786.48	786.41	786.38
PROGRESSIVE PROGETTO					-4.79	-3.75	-2.50	-2.00	0.00	2.00	2.50	3.25
PARZIALI PROGETTO					1.04	1.25	0.50	2.00	2.00	0.50	0.75	0.50
QUOTE PROGETTO					788.22	788.91	788.91	788.90	788.86	788.82	788.81	788.96

PROFILO Strada area cantiere


SEZIONE S-4

PROGRESSIVA 33.84

RIPORTO
H1 8.64 m²

768
▼

200
200

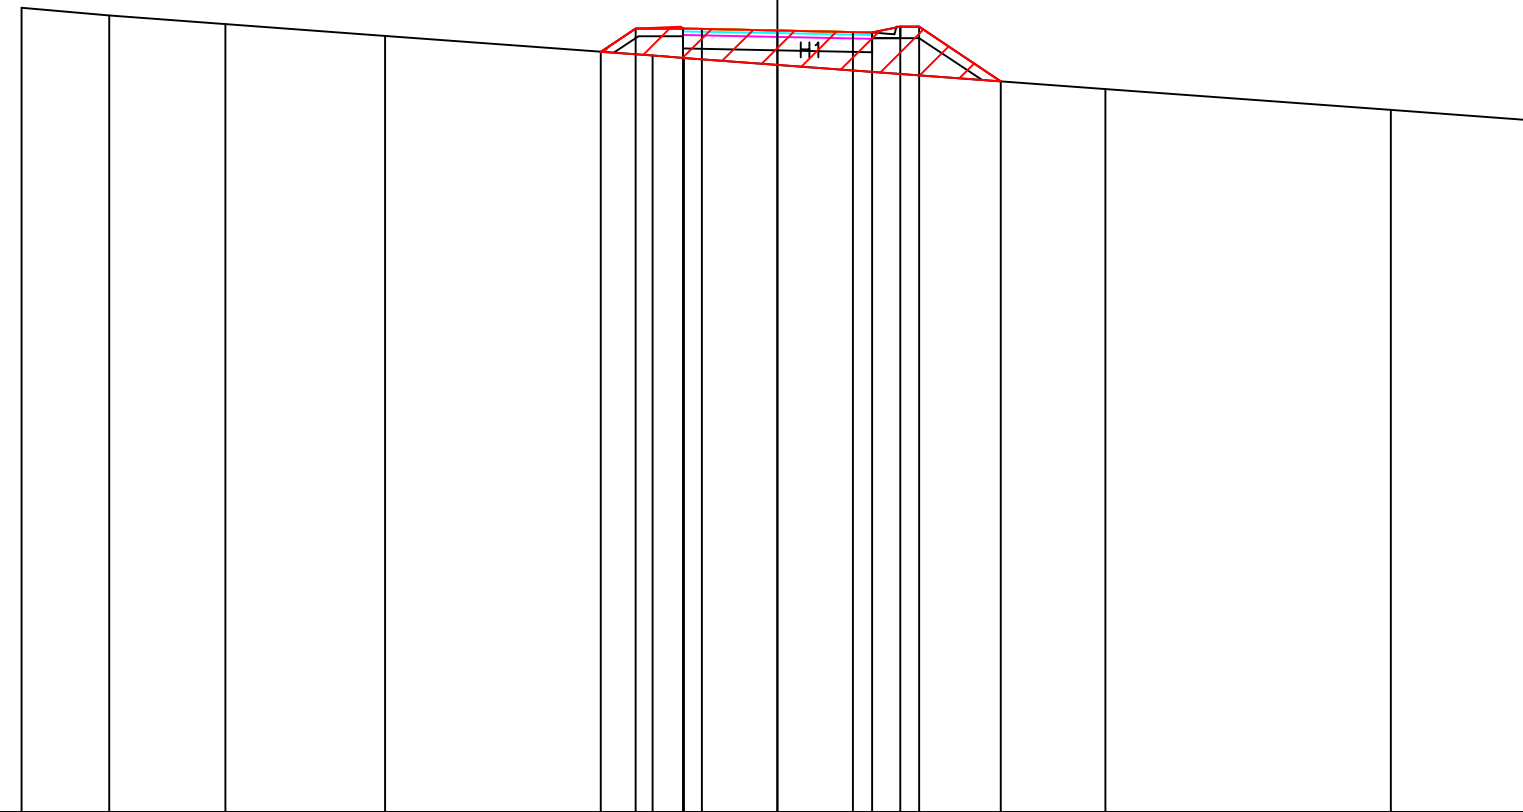

PROGRESSIVE TERRENO	-20.00	-17.68	-14.61	-10.38	-3.30	-2.47	8.68	16.23	20.00					
PARZIALI TERRENO		2.32	3.07	4.23	7.08	0.83	11.15	7.55	3.77					
QUOTE TERRENO	789.28	789.07	788.85	788.54	788.01	787.95	787.13	786.58	786.30					
PROGRESSIVE PROGETTO					-4.67	-3.75	-2.50	-2.00	0.00	2.00	2.50	3.25	3.75	5.91
PARZIALI PROGETTO					0.92	1.25	0.50	2.00	2.00	0.50	0.75	0.50	2.16	
QUOTE PROGETTO					788.12	788.73	788.73	788.72	788.68	788.64	788.63	788.78	788.78	787.34

PROFILO Strada area cantiere


SEZIONE S-5

PROGRESSIVA 45.00

RIPORTO H1 2.78 m²

767

200 200

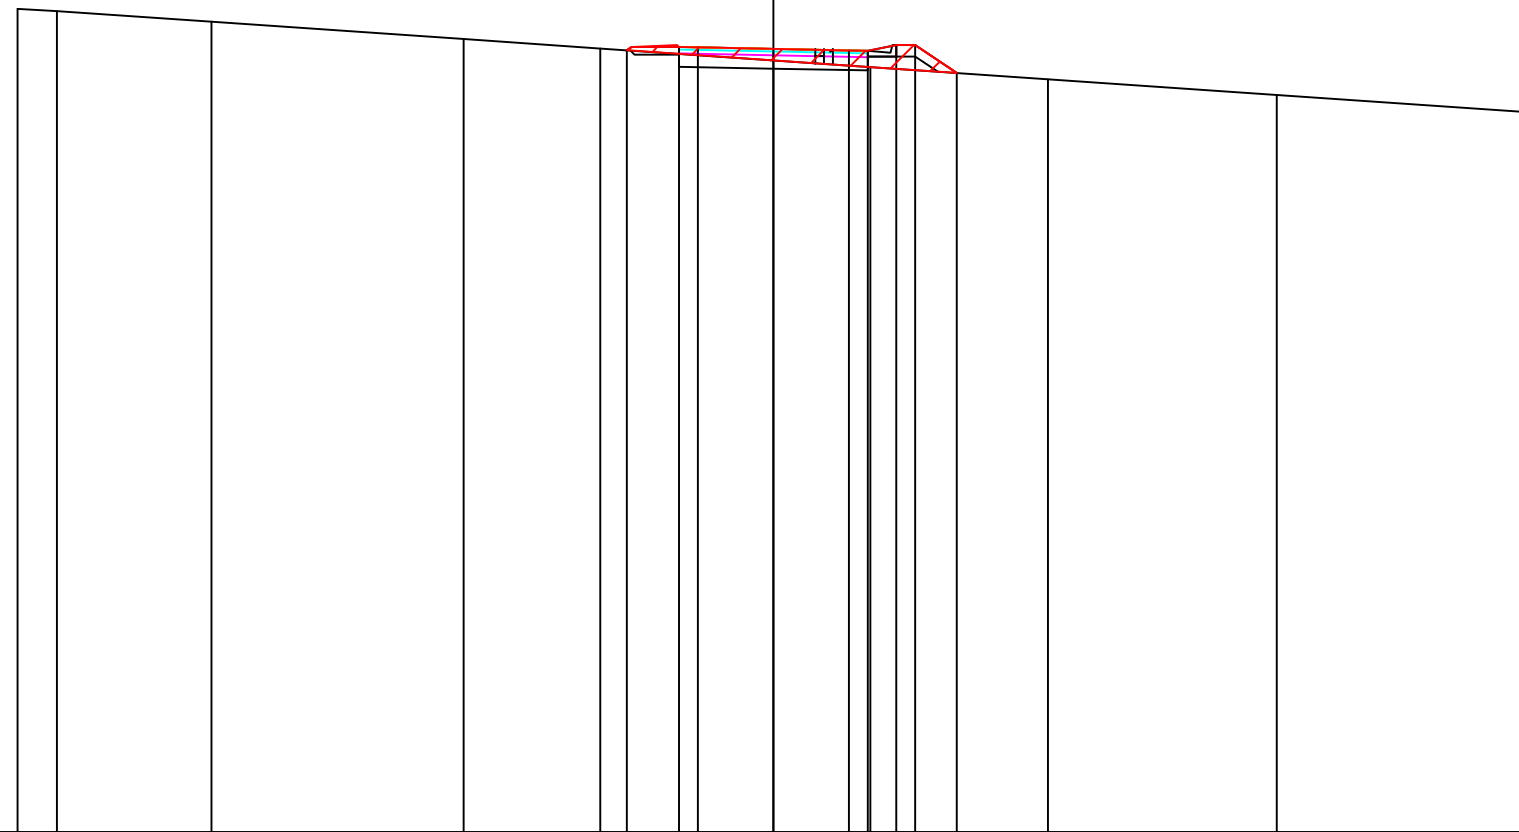

PROGRESSIVE TERRENO		-20.00	-18.96	-14.87		-8.20	-4.58		2.56	7.26	13.32	20.00		
PARZIALI TERRENO		1.04	4.09	6.67	3.62	7.14	4.70	6.06	6.68					
QUOTE TERRENO		788.78	788.72	788.44	787.98	787.73	787.24	786.92	786.50	786.05				
PROGRESSIVE PROGETTO						-3.88	-2.50	-2.00	0.00	2.00	2.50	3.25	3.75	4.85
PARZIALI PROGETTO						1.38	0.50	2.00	2.00	0.50	0.75	0.50	1.10	
QUOTE PROGETTO						787.68	787.77	787.76	787.72	787.68	787.67	787.82	787.82	787.08

PROFILO Strada area cantiere


SEZIONE S-6

PROGRESSIVA 60.00

STERRO
G1 9.64 m²

767
▼

200
200

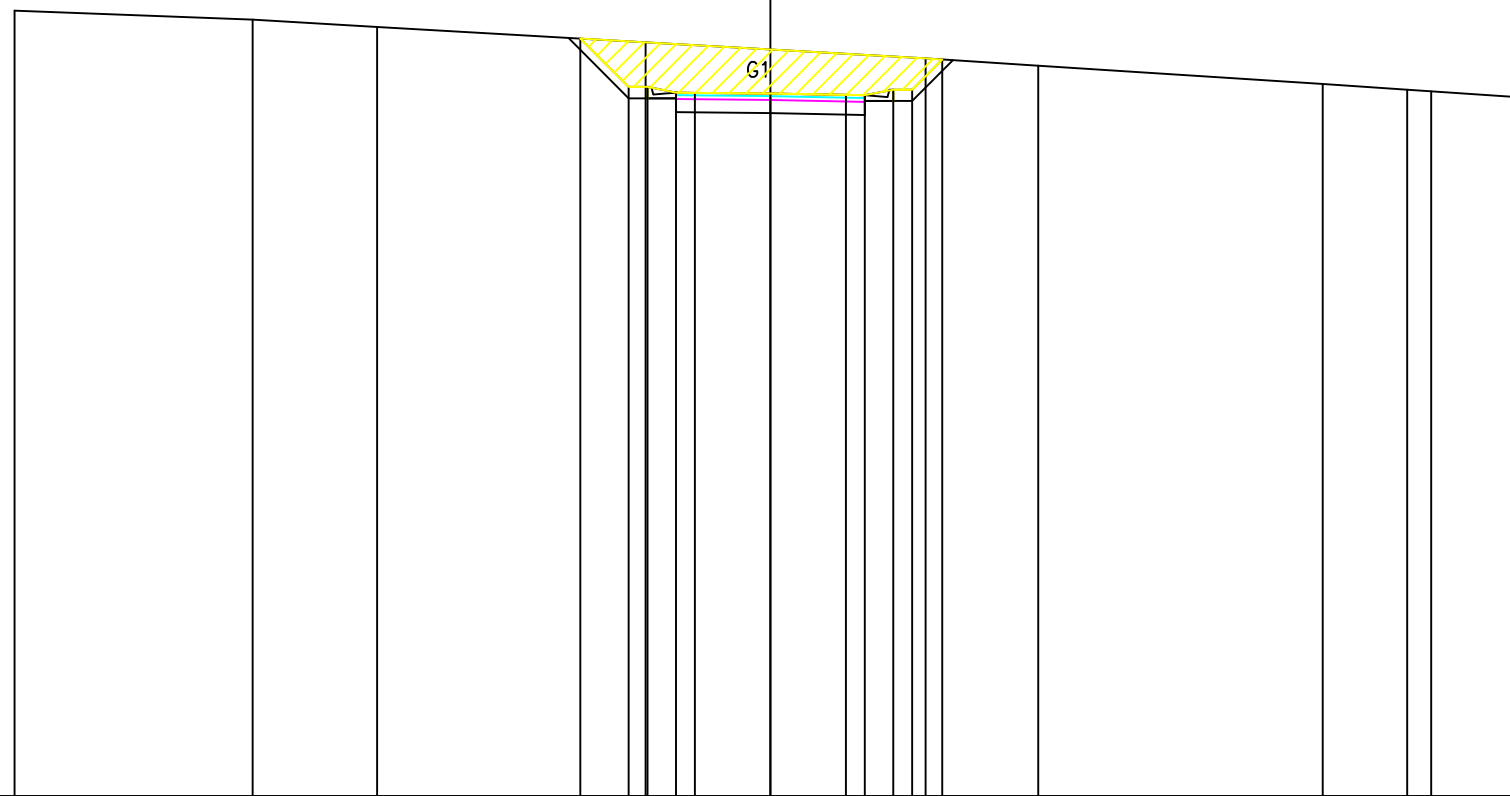

PROGRESSIVE TERRENO	-20.00	-13.70	-10.41	-3.31	4.11	7.09	14.62	16.85	17.48	20.00				
PARZIALI TERRENO	6.30	3.29	7.10	7.42	2.98	7.53	2.23	0.63	2.52					
QUOTE TERRENO	787.78	787.54	787.35	786.94	786.52	786.32	785.84	785.69	785.65	785.48				
PROGRESSIVE PROGETTO				-5.03	-3.75	-3.25	-2.50	-2.00	0.00	2.00	2.50	3.25	3.75	4.55
PARZIALI PROGETTO				1.28	0.50	0.75	0.50	2.00	2.00	0.50	0.75	0.50	0.80	
QUOTE PROGETTO	787.04	785.76	785.61	785.59	785.55	785.54	785.69	785.69	786.49					


PROFILO Strada area cantiere

SEZIONE S-7

PROGRESSIVA 75.00

STERRO
G1 26.45 m²

766
200 200

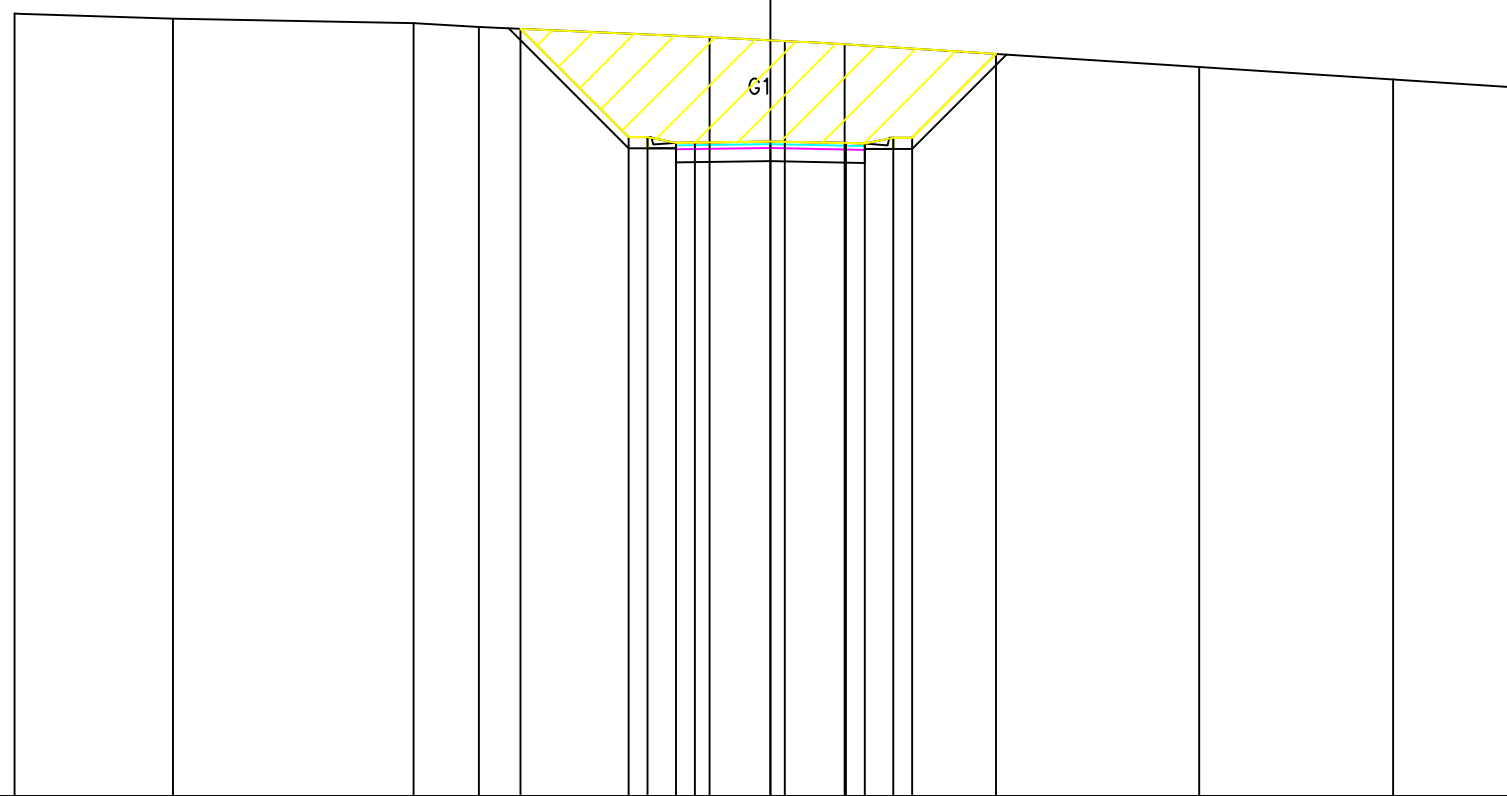

PROGRESSIVE TERRENO		-20.00	-15.81		-9.45	-7.71		-1.61	0.38	1.96		11.34	16.48	20.00	
PARZIALI TERRENO		4.19	6.36	1.74	6.10	1.99	1.58	9.38	5.14	3.52					
QUOTE TERRENO		786.70	786.57	786.45	786.35	786.07	785.97	785.89	785.29	784.96	784.73				
PROGRESSIVE PROGETTO					-6.61	-3.75	-3.25	-2.50	-2.00	0.00	2.00	2.50	3.25	3.75	5.97
PARZIALI PROGETTO					2.86	0.50	0.75	0.50	2.00	2.00	0.50	0.75	0.50	2.22	
QUOTE PROGETTO					786.30	783.44	783.44	783.29	783.29	783.32	783.26	783.27	783.42	783.42	785.63

