


LEGENDA		ART. N.T.A. RIF.	SIMBOLOGIA
LIMITI AMMINISTRATIVI COMUNALI			
LIMITE VALIDITA' TAVOLE 1:2000			●●●
VIABILITA' DI PROGETTO			
LINEE ED AREE FERROVIARIE			
LIMITI DI EDIFICABILITA': STRADALE CIMITERIALE FERROVIARIO	44		-----
LIMITI VINCOLI: AMBIENTALI	46		++++
EMERGENZA GEOLOGICA - GEOMORFOLOGICA			▲▲▲
ZONIZZAZIONI			
LIMITI INTERVENTI URBANISTICI PREVENTIVI	8	DI INIZIATIVA PUBBLICA VIGENTI DI PROGETTO	P.E.P. P.P. P.G.R. ●●●●●
	9	DI INIZIATIVA PRIVATA VIGENTI DI PROGETTO	L ●●●●● PL ●●●●●
RIFERIMENTO E NUMERO D'ORDINE PIANI URBANISTICI			PL10
RIFERIMENTO SOTTOZZONE			CS-DI
AMBITI DI TRASFORMAZIONE			
AREE DI TRASFORMAZIONE COSTRUITE	9.1		ATC
AREE DI TRASFORMAZIONE PREVALENTEMENTE LIBERE			ATL
ZONE RESIDENZIALI			
DI INTERESSE STORICO-ARTISTICO	14	A	A-B-C
DI RISANAMENTO E RISTRUTTURAZIONE	15	AD/AD*	
DI RISTRUTTURAZIONE E COMPLETAMENTO	17	BR/BR*	
DI COMPLETAMENTO	18	B	
DI ESPANSIONE	19	C/CM	
ZONE PRODUTTIVE			
DI COMPLETAMENTO	21	DB	D
ZONE ARTIGIANALI	22	DA	
ZONE INDUSTRIALI	23	DI	
ZONE COMMERCIALI	24	DC	
ZONE PER INDUSTRIE NOCIVE	25	DN	
LIMITE ZONA MINERARIA (D.CONC. MINERARIA DEL 19/05/75 n°12/10/MC)			+++++
ZONE RURALI			
NORMALI	27	EN	E
DI INTERESSE PAESISTICO	28	EP	
DI SALVAGUARDIA PAESISTICO-AMBIENTALE	29	EA	
MONTANE	30	EM	
ZONE PER ATTREZZATURE PUBBLICHE E D'INTERESSE GENERALE			
VERDE PUBBLICO	35	V1, V2, V3	F
ATTREZZATURE PER L'ISTRUZIONE		FI, FC1, FC2, FC4, FC5	
ATTREZZATURE DI INTERESSE GENERALE	36	FC1, FC4, FC5	
PARCHEGGI PUBBLICI A CIELO LIBERO	34	P	
DOTAZIONI STANDARDS IN INTERVENTI URBANISTICI PREVENTIVI	37	S-S*	
ZONE PER ATTREZZATURE D'USO E/O INTERESSE PUBBLICO			
ATTREZZATURE RICETTIVE	39	R1	R
RICREATIVE E/O DI RISTORO	40	R2	
COMMERCIALE E D'INTERESSE COMUNE	41	R3	
CONNETTIVO TERRITORIALE	42	R4	
SPECIFICA ATTREZZATURE		CA CAMPO MOTORCROSS	
ZONE A VINCOLO			
DI INEDIFICABILITA'	44	VI	
A VERDE PRIVATO	45	VP/VP*	
PRESCRIZIONI PARTICOLARI DI TUTELA E VALORIZZAZIONE SISTEMA IDRICO E GEOLOGICO			
IDRICO: INDIVIDUAZIONE SORGENTI	47	S1	▲▲▲
TUTELA ASSOLUTA E DI RISPETTO			▲▲▲▲
ZONA DI PROTEZIONE			++++
CAVE: AREE DEGRADATE INTERESSATE DA ATTIVITA' ESTRATTIVA		CA	---
EDIFICI E/O MANUFATTI EXTRA-URBANI			
FABBRICATI RURALI DI RILEVANTE VALORE DI VALORE AMBIENTALE	63	A, B	→
MANUFATTI DI RILEVANTE VALORE ARTISTICO E/O DOCUMENTARIO	64	10	→
<ul style="list-style-type: none"> A - CHIESA RURALE DI VASCONO 17 - EDICOLA S. ANGELO 6 - CHIESA RURALE DI S. PIETRO 68 - CASA PADRONALE FRANO 113 - FORNACE LOC. FORNACE C/O BRONOLETO 59 - VILLA ROSSI CINGOLANI 19 - EDICOLA RUSTANO 61 - VILLA LEONI (RUSTANO) 18 - EDICOLA ROCCA FRANCA 63 - CAPOLUOGO 60 - VILLA DE LUCA (SODOLA) 4 - CHIESA RURALE DI S. ANNA 41 - CASTELLO DI LANGIANO LINEE DEFENSIVE "INTAGLIATA" 8 - CHIESA RURALE DI LANGIANO 38 - FONTANA LANGIANO 16 - CHIESA RURALE DI S. ANNA 20 - EDICOLA COLINA 54 - FONTANA C/O CRISPERO 19 - CASA RURALE LOC. CASE ROSSE 40 - TORRE BEREGNA 			

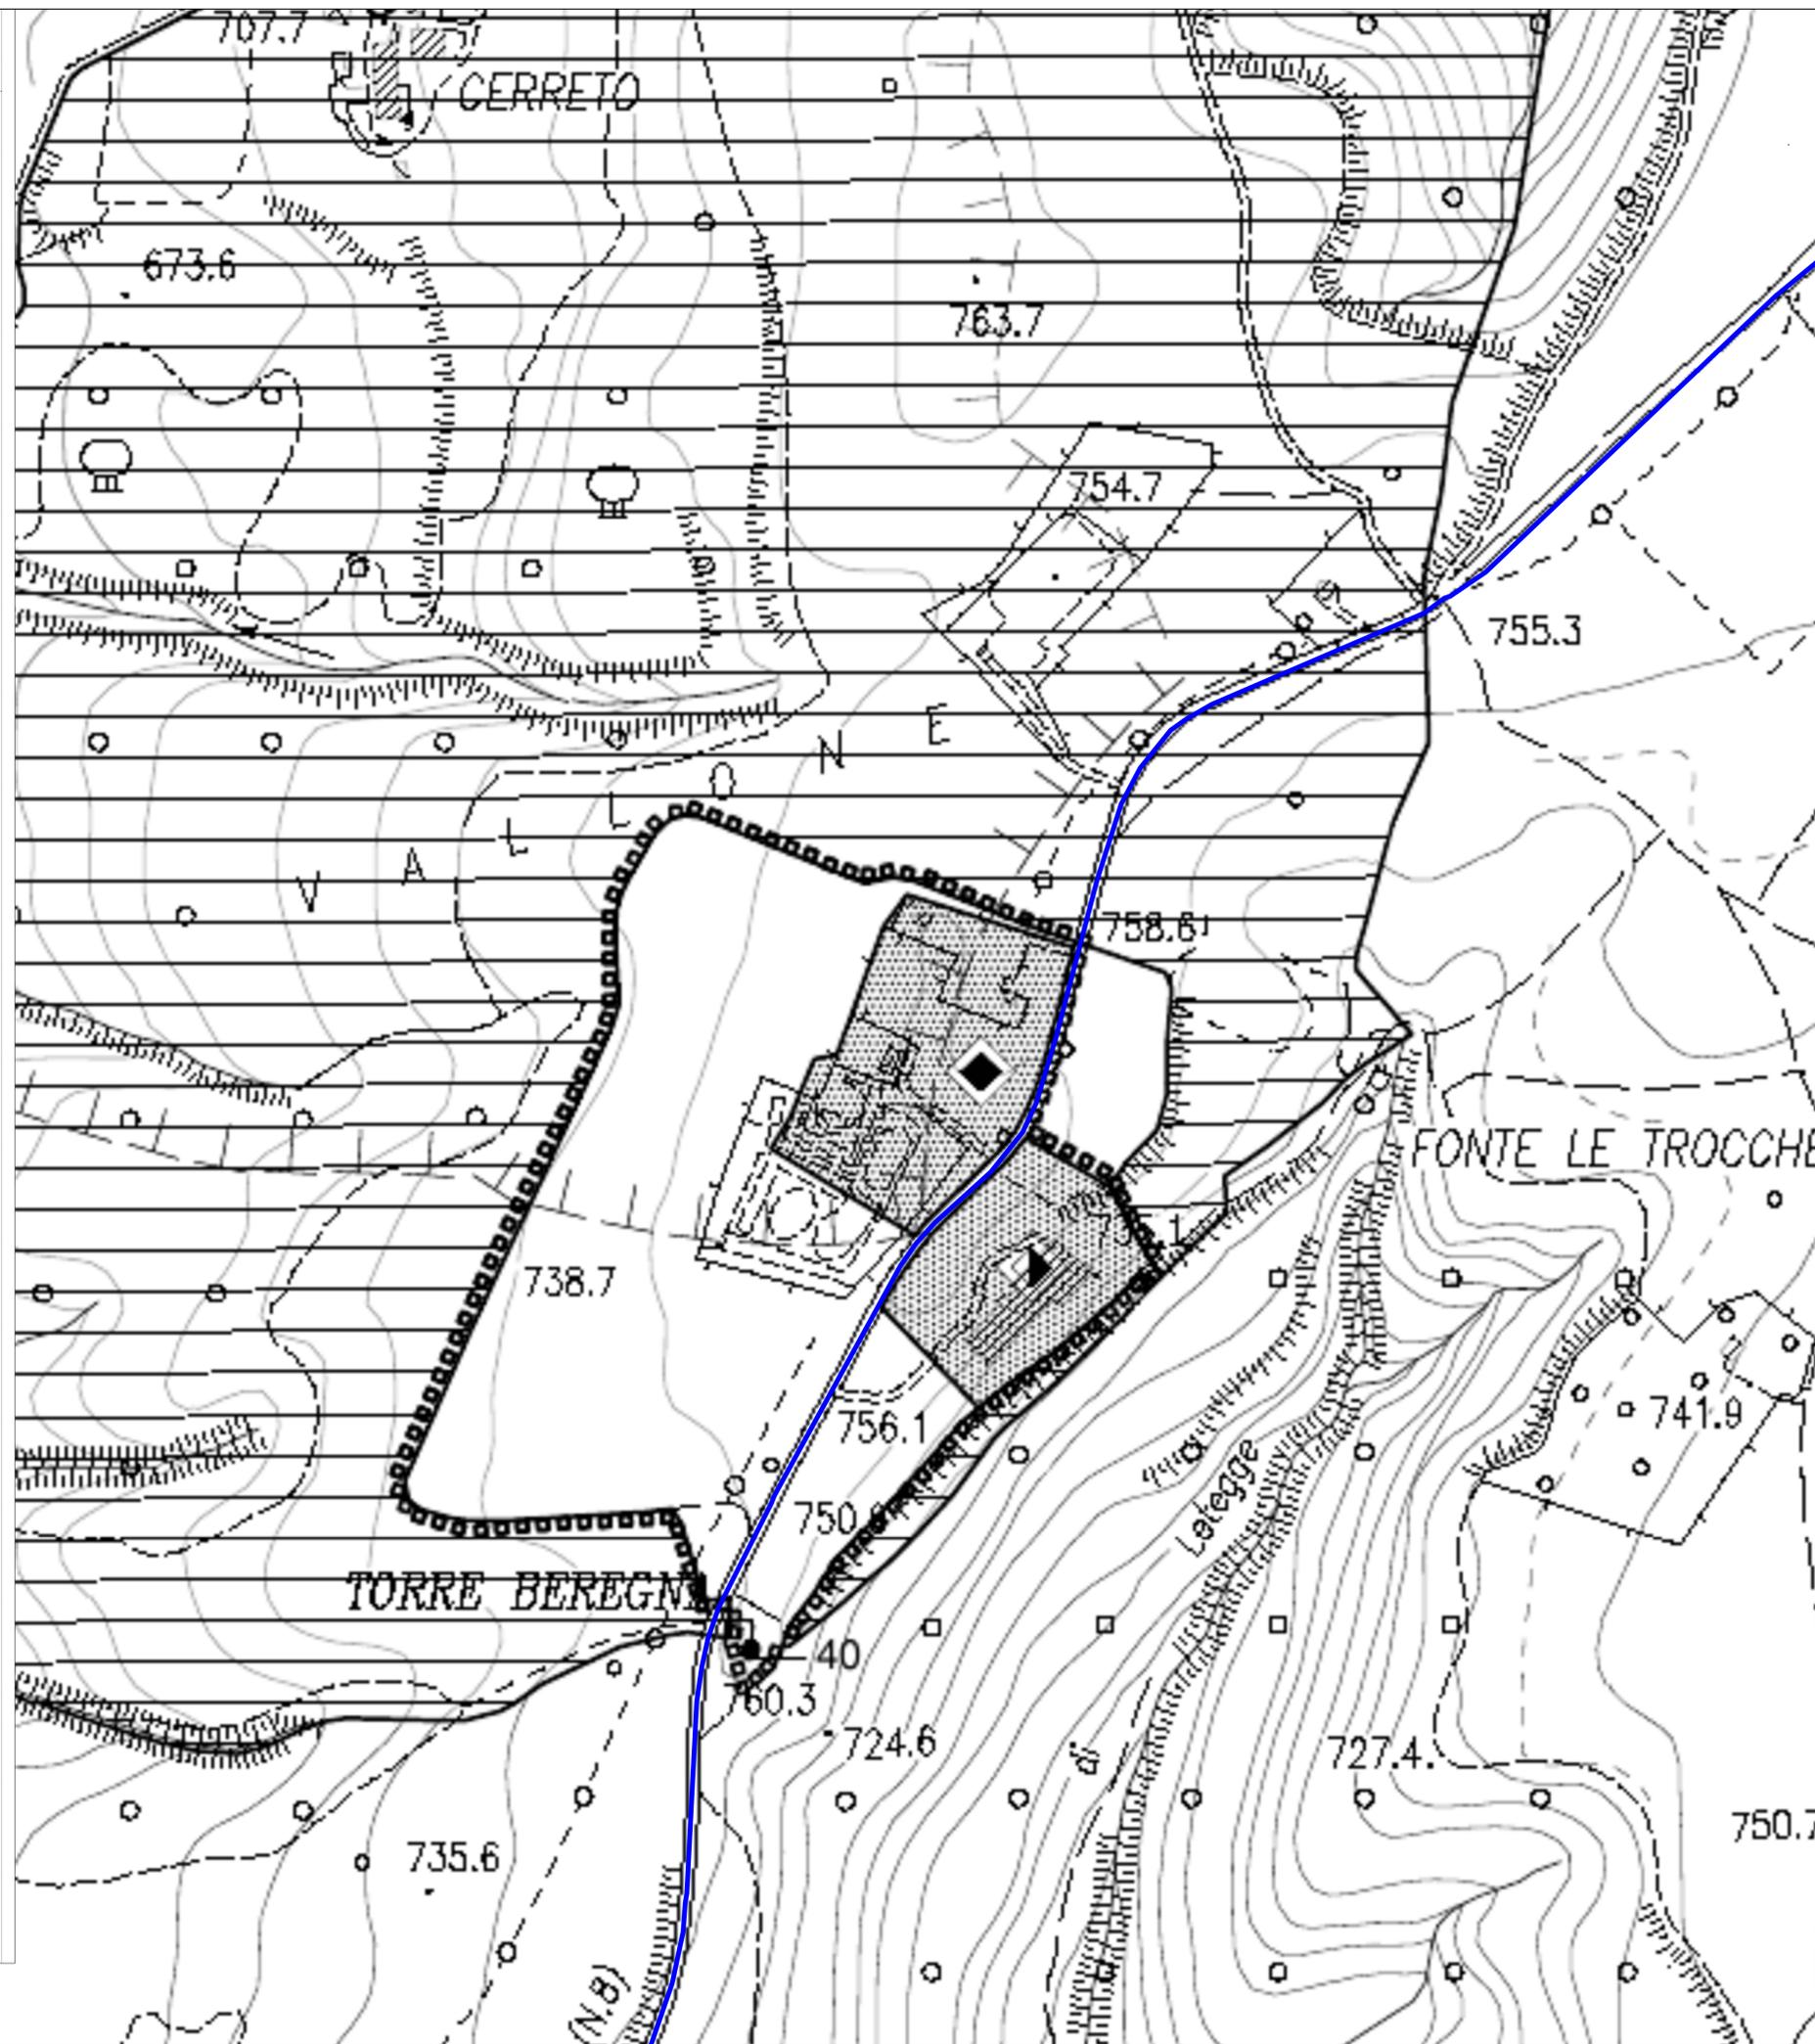

Legenda

— Cavidotto di evacuazione MT

REGIONE MARCHE
Comuni di San Severino Marche e Serrapetrona (MC)

PROGETTO DEFINITIVO

PROGETTO DEFINITIVO PER LA REALIZZAZIONE DI UN IMPIANTO EOLICO DELLA POTENZA DI 36,0 MW e delle relative opere di connessione alla RTN sito nei comuni di San Severino Marche, Serrapetrona, Castelraimondo e Camerino (MC)

TITOLO
Inquadramento urbanistico e vincolistico - PRG Castelraimondo - Carta di azzonamento P02_a

PROGETTAZIONE	PROPONENTE
 SR International S.r.l. C.so Vittorio Emanuele II, 262-264 - 00186 Roma Tel. 06 8079555 - Fax 06 80693106 C.F. e P.IVA 13457211004	 Fred. Olsen Renewables Italy S.r.l. Viale Castro Pretorio, 122 - 00185 Roma C.F. e P.IVA 15604711000

Revisione	Data	Elaborato	Verificato	Approvato	Descrizione
00	04/07/2022	Moscato	Bartolazzi	F.O. Renewables	Inquadramento urbanistico e vincolistico su PRG Castelraimondo - Carta di azzonamento