T04 PROLUNGAMENTO SCATOLARE
– 1:100 –

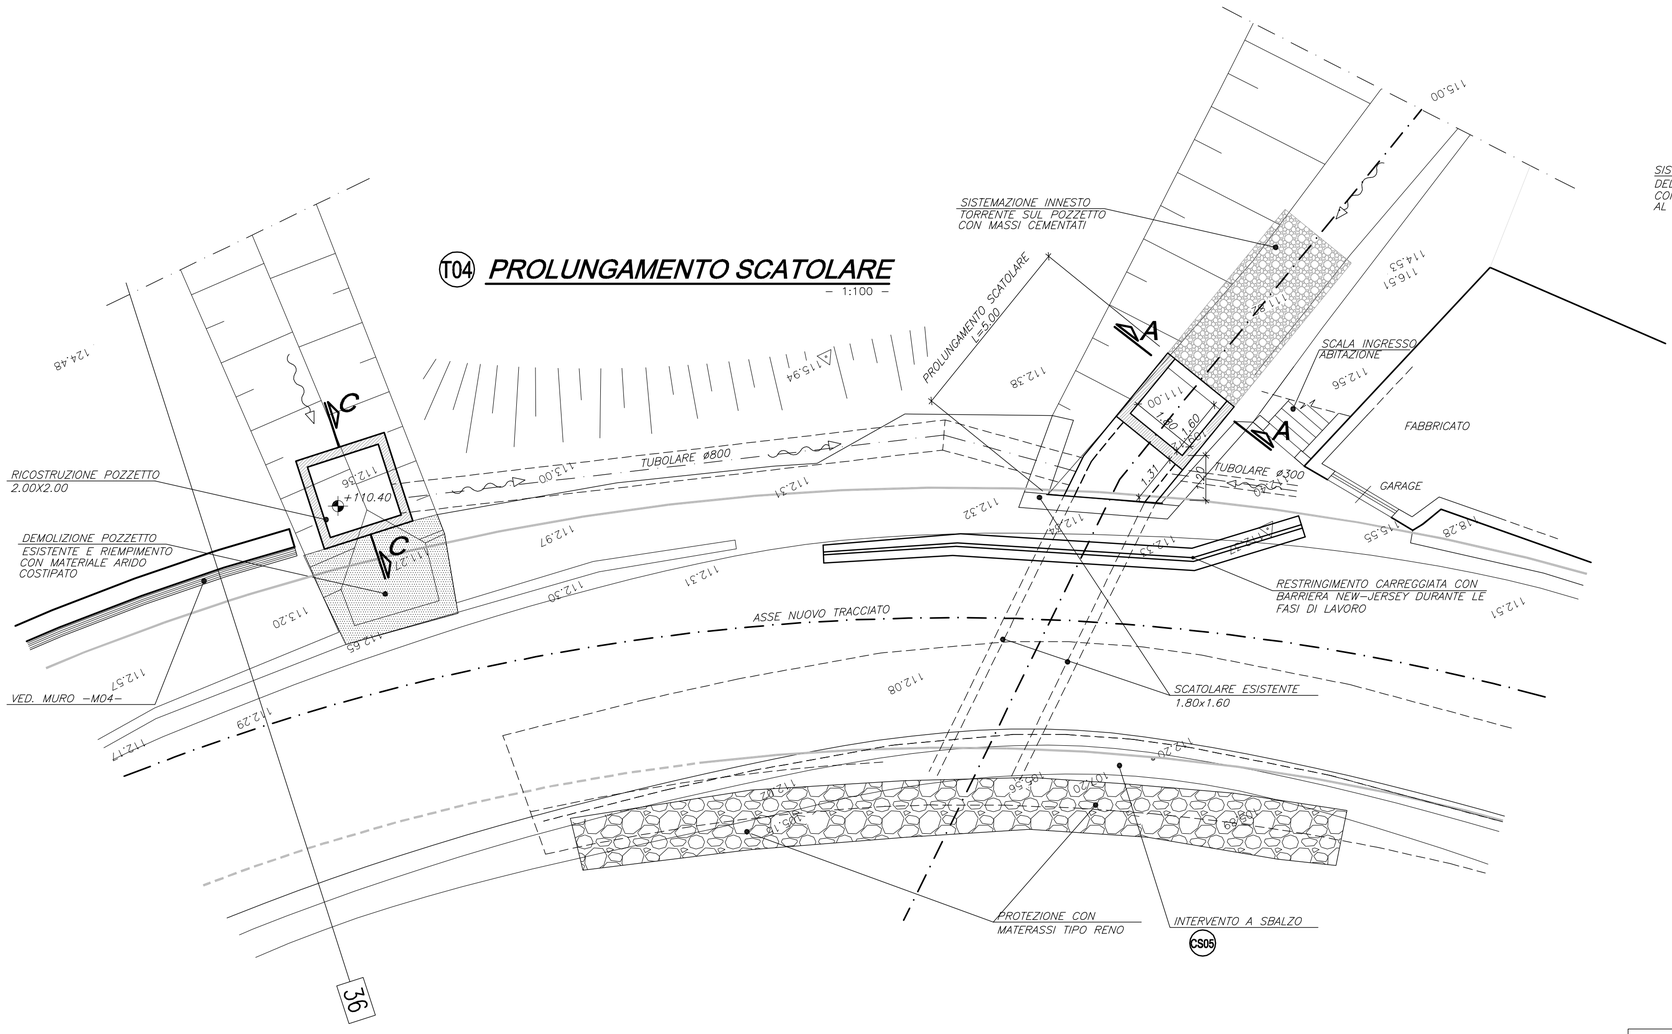

SEZIONE C -C
– 1:50 –

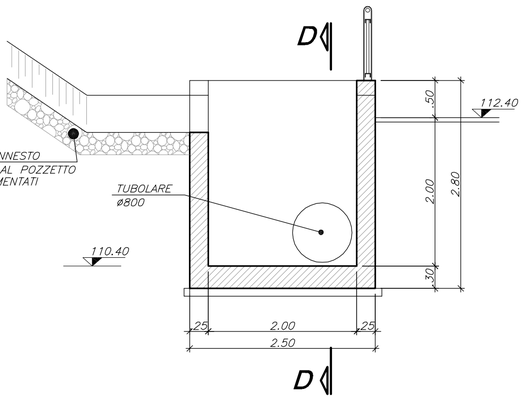

SEZIONE D-D
– 1:50 –

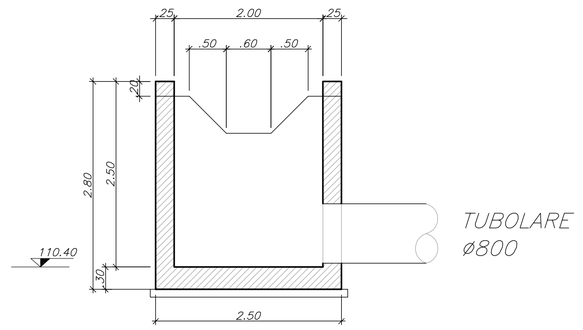

NOTA:
Le progressive chilometriche riportate nelle tavole di sviluppo delle opere d'arte sono riferite sempre all'asse stradale di tracciamento; pertanto le loro differenze possono non coincidere con le lunghezze sviluppate delle opere d'arte stesse

NOTA:
LE CARATTERISTICHE DEI MATERIALI DI CUI AL PRESENTE ELABORATO SONO RICAVATE DALL'ELABORATO DI RIFERIMENTO: "OPERE FUORI LINEA – VIABILITA' – CARATTERISTICHE DEI MATERIALI E NOTE" (cod. IG51–00–E–CV–TT–OC0000–001–A)

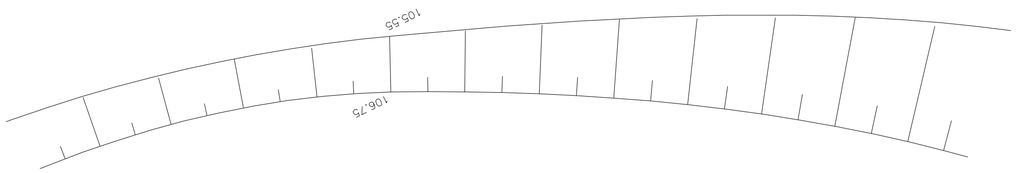

T04 PROFILO PROLUNGAMENTO SCATOLARE
– 1:100 –

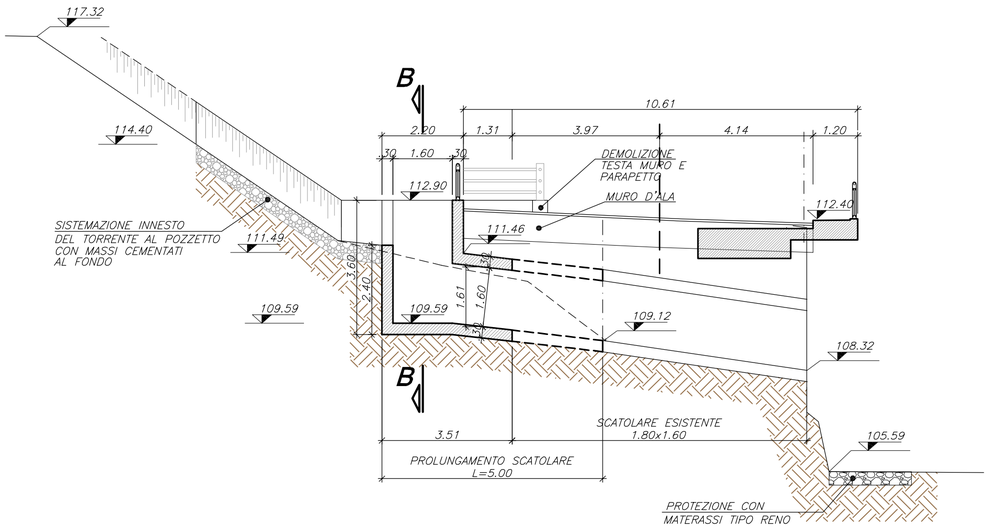

SEZIONE A-A
– 1:50 –

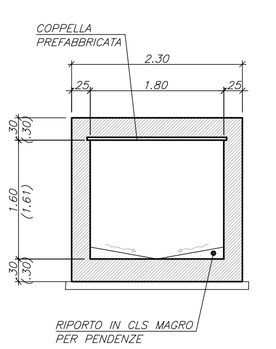

SEZIONE B-B
– 1:50 –

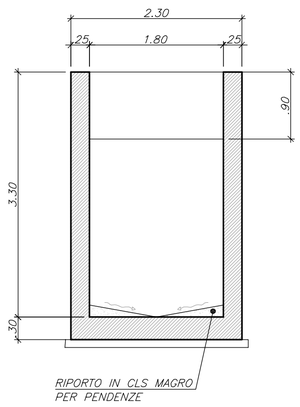

SCALA DI PLOTTAGGIO 1:1

COMMITTENTE:
RFI RETE FERROVIARIA ITALIANA
GRUPPO FERROVIE DELLO STATO ITALIANE

ALTA SORVEGLIANZA:
ITALFERR
GRUPPO FERROVIE DELLO STATO ITALIANE

GENERAL CONTRACTOR:
Consorzio Collegamenti Integrati Veloci

INFRASTRUTTURE FERROVIARIE STRATEGICHE DEFINITE DALLA LEGGE OBIETTIVO N.443/01

TRATTA A.V./A.C. TERZO VALICO DEI GIOVI
PROGETTO ESECUTIVO

Adeguamento S.P.4

Prolungamento scatolare T04

Planimetria, profilo e sezione - Carpenteria

GENERAL CONTRACTOR	DIRETTORE LAVORI	SCALA:
Consorzio Cociv Ing. G. Guagnozzi		varie

COMMESSA	LOTTO	FASE	ENTE	TIPO DOC.	OPERA/DISCIPLINA	PROGR.	REV.
IG51	01	E	CV	AZ	NV0800X	008	A

PROGETTAZIONE

Rev.	Descrizione emissione	Redatto	Data	Verificato	Data	Progettista Integratore	Data	IL PROGETTISTA
A00	Prima emissione	Leonardo Str.	17/09/2012	Ing. F. Colla	18/09/2012	E. Pagani	21/09/2012	Ing. E. GHISLANDI ORDINE INGEGNERI DELLA PROVINCIA DI MILANO DOTT. ING. GHISLANDI ENRICO Sez. A Settori: civile e ambientale – industriale – dell'informazione A 16993

n. Elab.

Nome File: IG51-01-E-CV-AZ-NV08-0X-008-A00

CUP: F81H92000000008

Scala di plot: 1: 1