


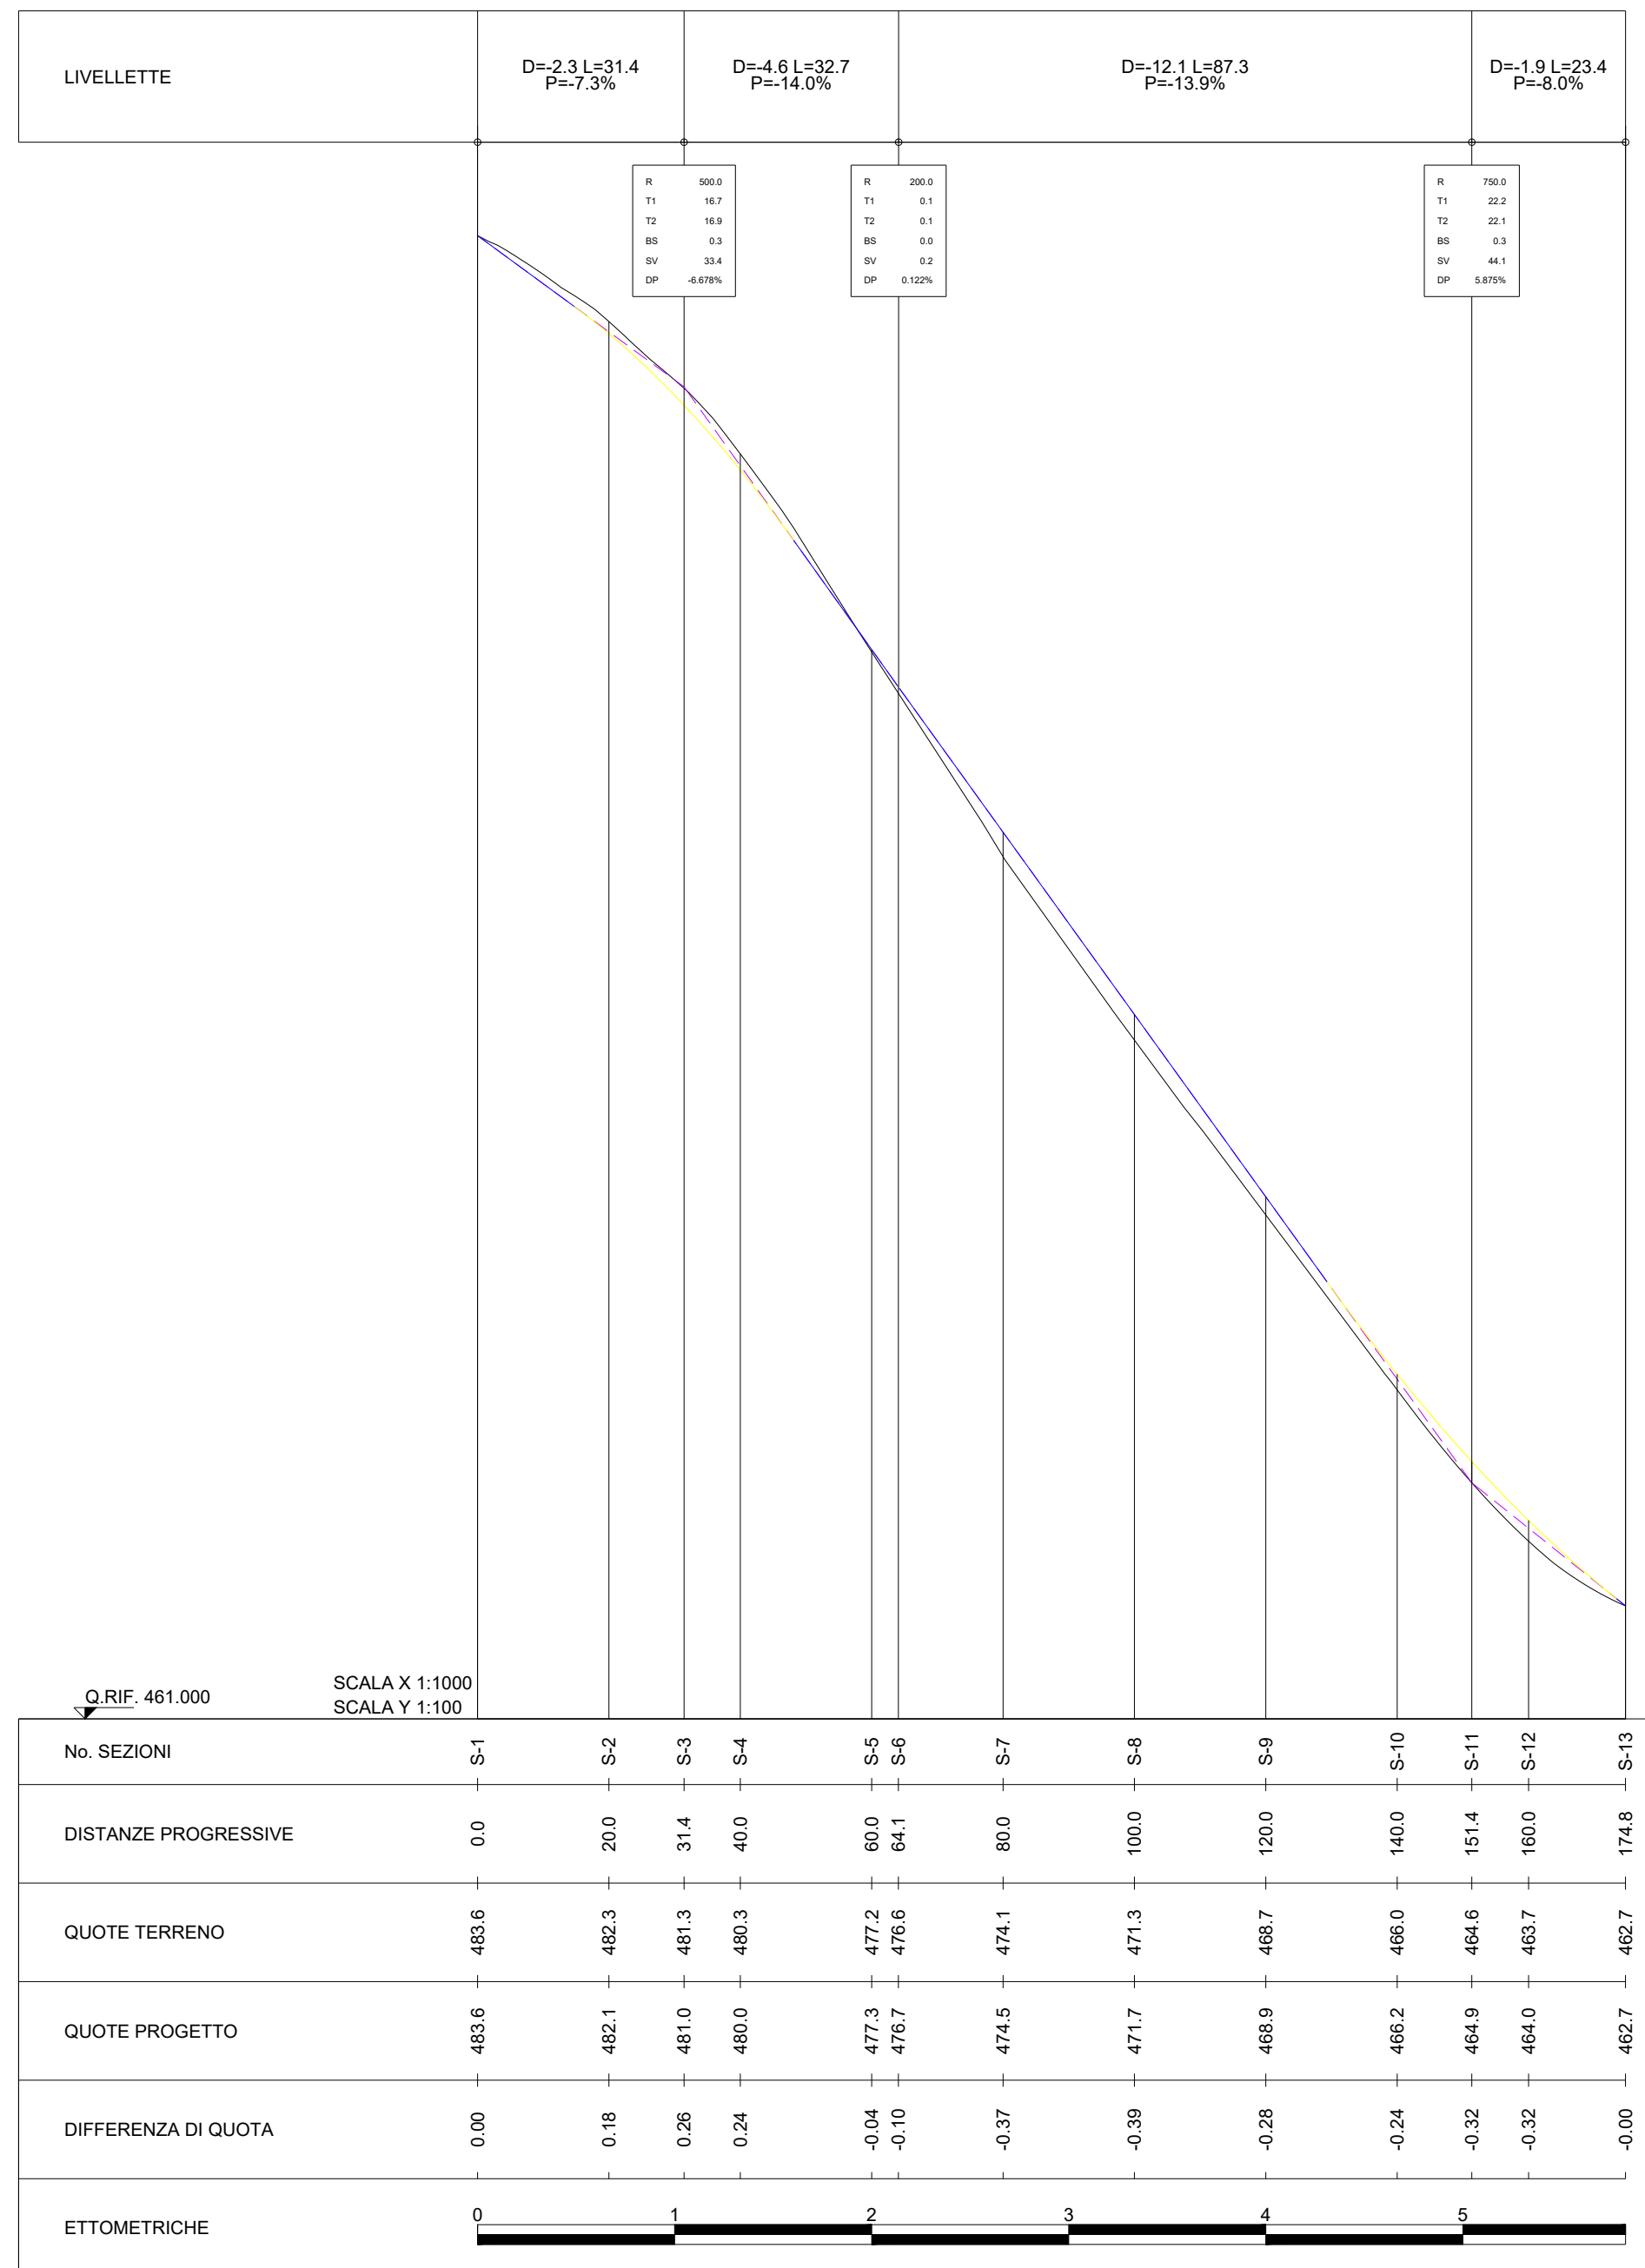

SCALA 1:500



REGIONE MARCHE
Comuni di San Severino Marche e Serrapetrona (MC)

PROGETTO DEFINITIVO

PROGETTO DEFINITIVO PER LA REALIZZAZIONE DI UN IMPIANTO EOLICO DELLA POTENZA DI 36,0 MW e delle relative opere di connessione alla RTN sito nei comuni di San Severino Marche, Serrapetrona, Castelraimondo e Camerino (MC)

TITOLO
Planimetria e profilo strada di progetto con indicazione delle sezioni trasversali - Strada SST

 SR International S.r.l. C.so Vittorio Emanuele II, 282-284 - 00186 Roma Tel. 06 8073555 - Fax 06 80693106 C.F. e P.IVA 13457211004	 Fred. Olsen Renewables Italy S.r.l. Viale Castro Pretorio, 122 - 00185 Roma C.F. e P.IVA 15604711000
---	--

00	28/06/2022	Longobardi	Bartolazzi	F.O. Renewables	Planimetria e profilo strada di progetto con indicazione delle sezioni trasversali - Strada SST
Revisione	Data	Elaborato	Verificato	Approvato	Descrizione