


TERRITORIO NEGATO - LO SPAZIO APERTO E I TESSUTI URBANI

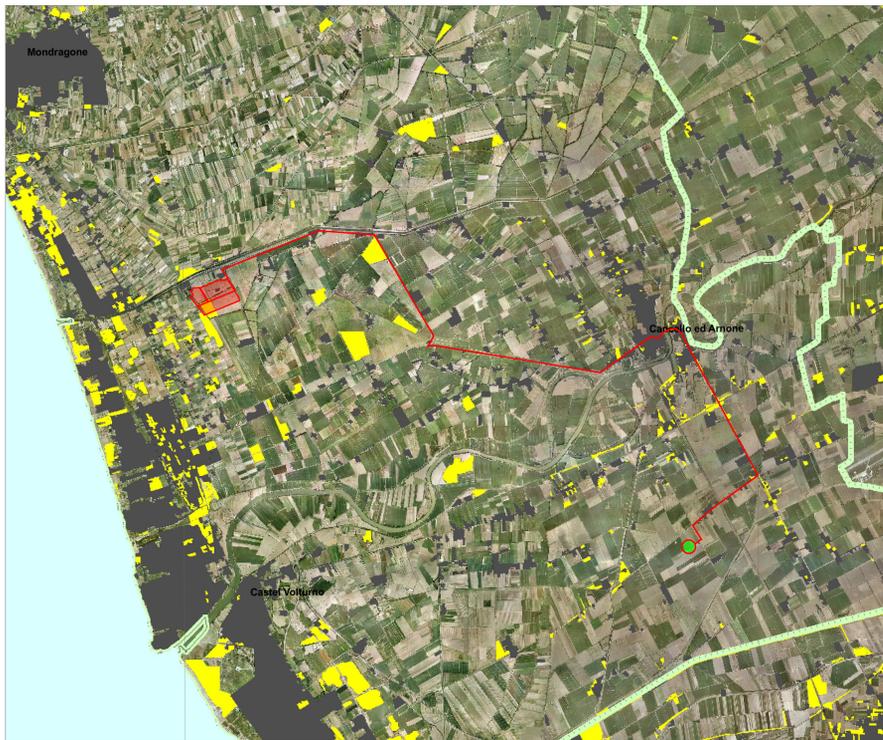

Provincia di Caserta
Piano territoriale di coordinamento provinciale

B6.1.2 Territorio negato
Lo spazio aperto e i tessuti urbani

Legenda

- Confine provinciale
- Confine comunale
- Confine ambiti insediativi
- Perimetro SIN-Siti di Interesse Nazionale da bonificare (Litorale domizio, felegro e agroversano)
- Territorio aperto
- Territorio urbanizzato
- Territorio negato

PROPRONTE SIG PROJECT ITALY S.r.l.
Via Borgogna 8, 20122 Milano
P.IVA e cod. fiscale 11503980960
email: info@suninvestmentgroup.com
pec: sigproject@igalmail.it

ELABORAZIONI BLE ENGINEERING S.r.l.
Sede legale: Viale Cappiello 50, 81100 - Caserta
P.IVA 04659450615

COD. ELABORATO
FVCN.GR.06

SCALA
1:50000



PROGETTO DEFINITIVO

PROGETTO DI IMPIANTO FOTOVOLTAICO, INTEGRATO CON AGRICOLTURA, DENOMINATO "MONDRAGONE", DELLA POTENZA DI 18,585 MW, E DELLE RELATIVE OPERE DI CONNESSIONE ALLA RTN, DA REALIZZARSI NEL COMUNE DI MONDRAGONE (CE)

2022.I.G.CAM.006 - MONDRAGONE

| | | |
|---|--|--------------|
| OGGETTO CAMPO FOTOVOLTAICO ED OPERE DI CONNESSIONE | TITOLO ELABORATO COMPATIBILITA' PTCP 3/6 - TERRITORIO NEGATO | |
| <p>PROGETTAZIONE</p> <p>BLE ENGINEERING S.r.l. ING. GIOVANNI CAROZZA Sede legale: Viale Cappiello 50, 81100 - Caserta P.IVA 04659450615</p> <p>SIG PROJECT ITALY S.r.l. Largo Sfrì 02/55495 35070, Montebelluno (PD) P.IVA 0503980960</p> <p>S.T.E. Studio Tecnico Ing. Esperto Viale Kennedy, 11 - 81040 CURATE (CE) GRUPPO DI PROGETTAZIONE Ing. Giuseppe Esposito dott. Antonella Pellegrino Ing. Giuseppe Nasio Ing. Antonio Colonna Ing. Salvatore d'Aiello Ing. Giovanni Scarciglia</p> | | |
| Nome documento | Revisione nr. | Del |
| FVCN.GR.06 - COMPATIBILITA' PTCP - TERRITORIO NEGATO_3/6 | 0 | OTTOBRE 2022 |

Disegni, calcoli, specifiche e tutte le altre informazioni contenute nel presente documento sono di proprietà della BLE S.r.l. Al ricevimento di questo documento la stessa diffida pertanto di riprodurlo, in tutto o in parte, e di rivelarne il contenuto in assenza di esplicita autorizzazione

TERRITORIO NEGATO - ARTICOLAZIONE DELLE AREE





Provincia di Caserta
Piano territoriale di coordinamento provinciale


B6.2.7 Territorio negato
Articolazione delle aree

Legenda

- Confine provinciale
- Confine comunale
- Confine ambiti insediativi
- Perimetro SIN-Siti di Interesse Nazionale da bonificare (Litorale domizio, felegro e agroversano)
- Territorio urbanizzato
- Territorio negato
- Aree critiche urbane
- Aree critiche di pertinenza delle infrastrutture
- Aree critiche dello spazio aperto
- Cave
- Aree con accumulo rifiuti

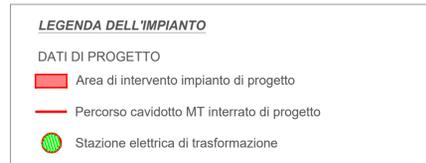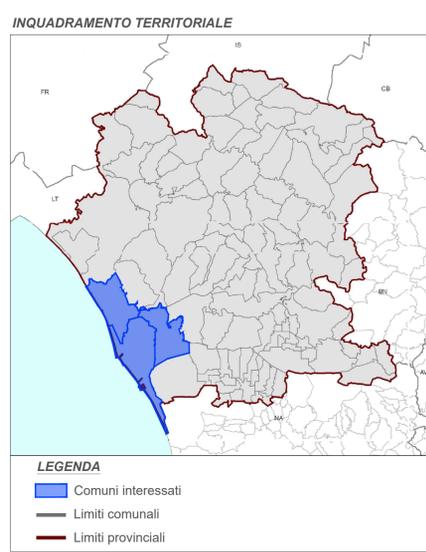

TERRITORIO NEGATO - ABUSIVISMO, DISCIPLINA URBANISTICA E INSEDIAMENTI

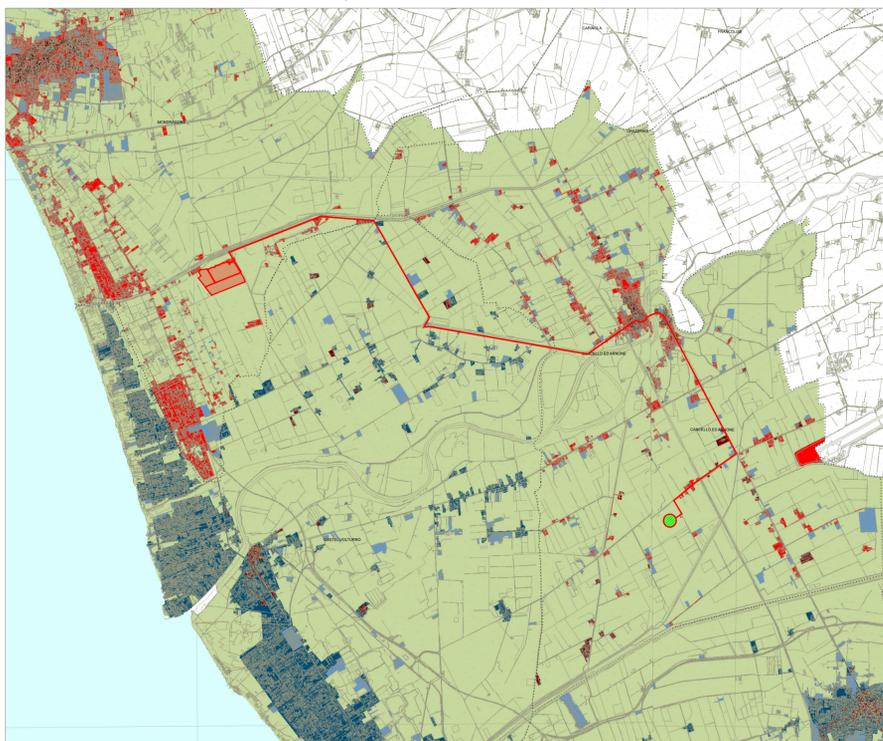

Provincia di Caserta
Piano territoriale di coordinamento provinciale

B6.3.2 Territorio negato
Abusivismo. Disciplina urbanistica e insediamenti

Legenda

- Confine provinciale
- Confine comunale


Disciplina urbanistica vigente

- Sistema urbano previsto dal piano regolatore generale comunale zone omogenee A,B,C,D,F
- Spazio agricolo e aperto
- Zona produttiva prevista dal piano Aai

Tipologie insediative

- Insediamenti presenti al 1951
- Insediamenti realizzati dal 1951 al 1984 previsti dagli strumenti urbanistici generali
- Insediamenti realizzati dal 1951 al 1984 non previsti dagli strumenti urbanistici generali
- Insediamenti realizzati dal 1984 al 2004 previsti dagli strumenti urbanistici generali
- Insediamenti realizzati dal 1984 al 2004 non previsti dagli strumenti urbanistici generali

TERRITORIO NEGATO - SORGENTI DI RISCHIO AMBIENTALE E DI INCIDENTE RILEVANTE

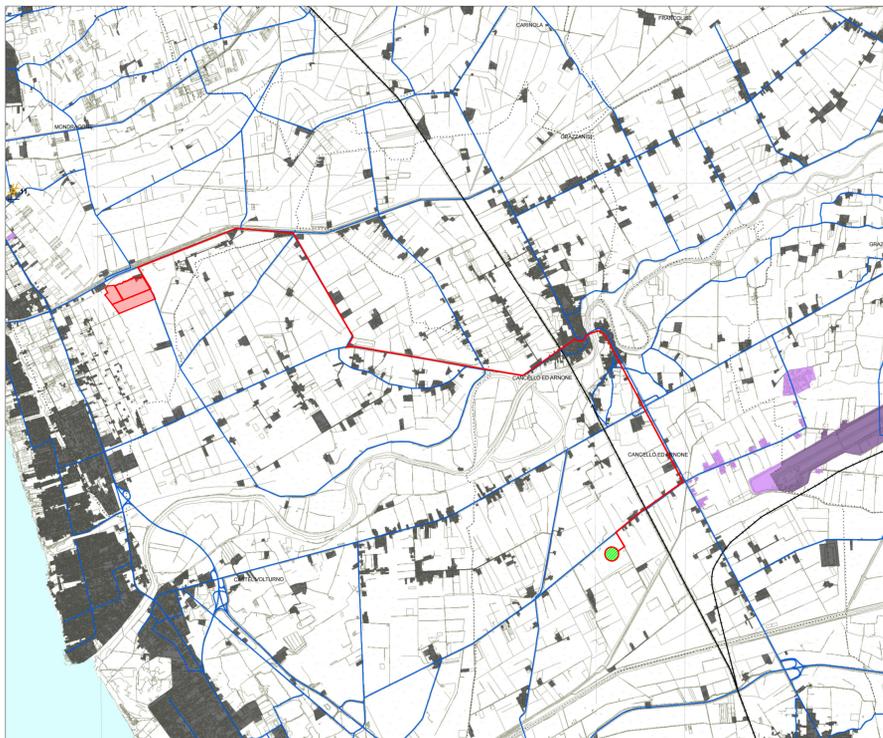

Provincia di Caserta
Piano territoriale di coordinamento provinciale

B6.4.2 Territorio negato
Sorgenti di rischio ambientale e di incidente rilevante

Legenda

- Confine provinciale
- Confine comunale

Territorio insediato

- Tessuto urbano prevalentemente residenziale
- Tessuto urbano prevalentemente non residenziale
- Spazio per la mobilità

Sistema della mobilità

- Alta velocità/alta capacità
- Altre linee ferroviarie
- Stazione ferroviaria
- Autostrada
- Casello autostradale
- Viabilità principale

Sorgenti di rischio

- Impianto a rischio di incidente rilevante (art.6, D.lgs. 334/99)¹
- Impianto a rischio di incidente rilevante (art.8, D.lgs. 334/99)²