

ASSETTO DEL TERRITORIO - TUTELA E TRASFORMAZIONE



Provincia di Caserta  
Piano territoriale di coordinamento provinciale

### C1.1.7 Assetto del territorio Tutela e trasformazione

**TERRITORI**  
Territorio rurale e aperto

- a più elevata naturalità
- a preminente valore paesaggistico
- a preminente valore agronomico - produttivo
- dell'ecosistema costiero
- di tutela ecologica e per la difesa del suolo complementare alla città
- corpo idrico

**Territorio urbano**

- di impianto storico; centri e nuclei
- di impianto recente prevalentemente residenziale
- di impianto recente prevalentemente produttivo
- area militare
- area di sviluppo industriale
- area di sviluppo industriale da depermentare

**ELEMENTI**  
Beni culturali, paesaggistici e ambientali

- armatura storica del territorio (Reg. n. 10/1977)
- armatura storica del territorio (Reg. Lagn. Acquedotto Carolino)
- centuriazione
- sito di importanza storico - archeologica (Regia di Caserta, Real sito di Carditello, San Leuco e osterie)
- manufatto storico - architettonico vincolato

**Territorio negativo**

- parco regionale
- rete natura 2000
- area negata con potenzialità ambientale
- area negata con potenzialità insediativa

**Reti e nodi infrastrutturali**

- linea ferroviaria AV
- linea ferroviaria esistente
- linea ferroviaria di progetto
- stazione ferroviaria esistente
- stazione ferroviaria di progetto
- sistema autostradale
- viabilità statale e provinciale esistente
- viabilità statale e provinciale di progetto
- aeroporto
- interporto di Marcianise
- porto di Castel Volturno

PROPOSTANTE  
SIG PROJECT ITALY 1 S.r.l.  
Via Borgogna 8,  
20122 Milano  
p.iva e cod. fiscale 11503980960  
email: info@suninvestmentgroup.com  
pec: sigproject@legalmail.it

ELABORAZIONE  
BLE ENGINEERING S.r.l.  
Sede legale: Viale Cappiello 50, 81100 - Caserta  
P.IVA 04659450615

COD. ELABORATO  
FVCN.GR.09

SCALA  
1:50000

**Si Sun Investment Group**

## PROGETTO DEFINITIVO

### PROGETTO DI IMPIANTO FOTOVOLTAICO, INTEGRATO CON AGRICOLTURA, DENOMINATO "MONDRAGONE", DELLA POTENZA DI 18,585 MW, E DELLE RELATIVE OPERE DI CONNESSIONE ALLA RTN, DA REALIZZARSI NEL COMUNE DI MONDRAGONE (CE)

2022.I.G.CAM.006 - MONDRAGONE

**OGGETTO**  
CAMPO FOTOVOLTAICO ED OPERE DI CONNESSIONE

**TITOLO ELABORATO**  
COMPATIBILITA' PTCP 6/6 - ASSETTO DEL TERRITORIO E INQUADRAMENTO STRUTTURALE

**PROGETTAZIONE**

**BLE ENGINEERING S.r.l.**  
ING. GIOVANNI CAROZZA  
Sede legale: Viale Cappiello 50, 81100 - Caserta  
P.IVA 04659450615

**SIG PROJECT ITALY 1 S.r.l.**  
Largo degli Orzi 119/5  
35070 Arquara (PD)  
P.IVA 053960360

**S.T.E. Studio Tecnico Ing. Esposito**  
Viale Kennedy, 11 - 81040 SAN GIUSEPPE  
GRUPPO DI PROGETTAZIONE  
Ing. Giuseppe Esposito  
Ing. Antonella Pellegri  
Ing. Giuseppe Naslo  
Ing. Antonio Colonna  
Ing. Salvatore d'Alelio  
Ing. Giovanni Scarciglia

Nome documento	Revisione nr.	Del.
FVCN.GR.09 - COMPATIBILITA' PTCP - ASSETTO DEL TERRITORIO E INQUADRAMENTO STRUTTURALE_6/6	0	OCTOBRE 2022

Disegni, calcoli, specifiche e tutte le altre informazioni contenute nel presente documento sono di proprietà della BLE S.r.l. Al ricevimento di questo documento la stessa diffida pertanto di riprodurlo, in tutto o in parte, e di rivelarne il contenuto in assenza di esplicita autorizzazione

ASSETTO DEL TERRITORIO - SISTEMA ECOLOGICO PROVINCIALE



Provincia di Caserta  
Piano territoriale di coordinamento provinciale

### C1.2.2 Assetto del territorio Sistema ecologico provinciale

**A - Aree centrali del sistema ecologico provinciale**

- A1 - Aree centrali del sistema ecologico provinciale al 1960
- A2 - Aree centrali del sistema ecologico provinciale al 2004

**B - Corridoi di collegamento ecologico funzionale**

**C - Aree agricole a più elevata complessità strutturale con funzioni di cuscinetto ecologico**

**E - Aree urbanizzate**

- Cave
- Corpi idrici
- Laghetti di cava della pianura costiera

**Sistema provinciale delle aree protette**


- Parchi e riserve regionali
- Reticolo idrografico

**Reti natura 2000**

- Siti di importanza comunitaria - SIC
- Zone a protezione speciale - ZPS
- ZPS-SIC

**Foci dei corpi idrici di rilievo provinciale**


INQUADRAMENTO TERRITORIALE

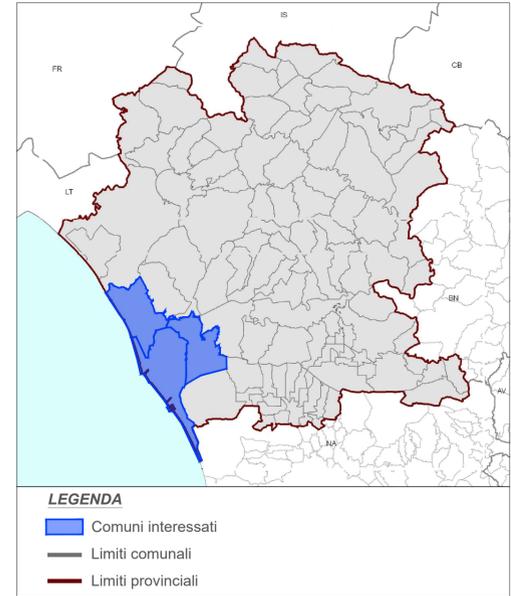

LEGENDA DELL'IMPIANTO

- DATI DI PROGETTO
- Area di intervento impianto di progetto
  - Percorso cavidotto MT interrato di progetto
  - Stazione elettrica di trasformazione

INQUADRAMENTO STRUTTURALE - SPAZI E RETI

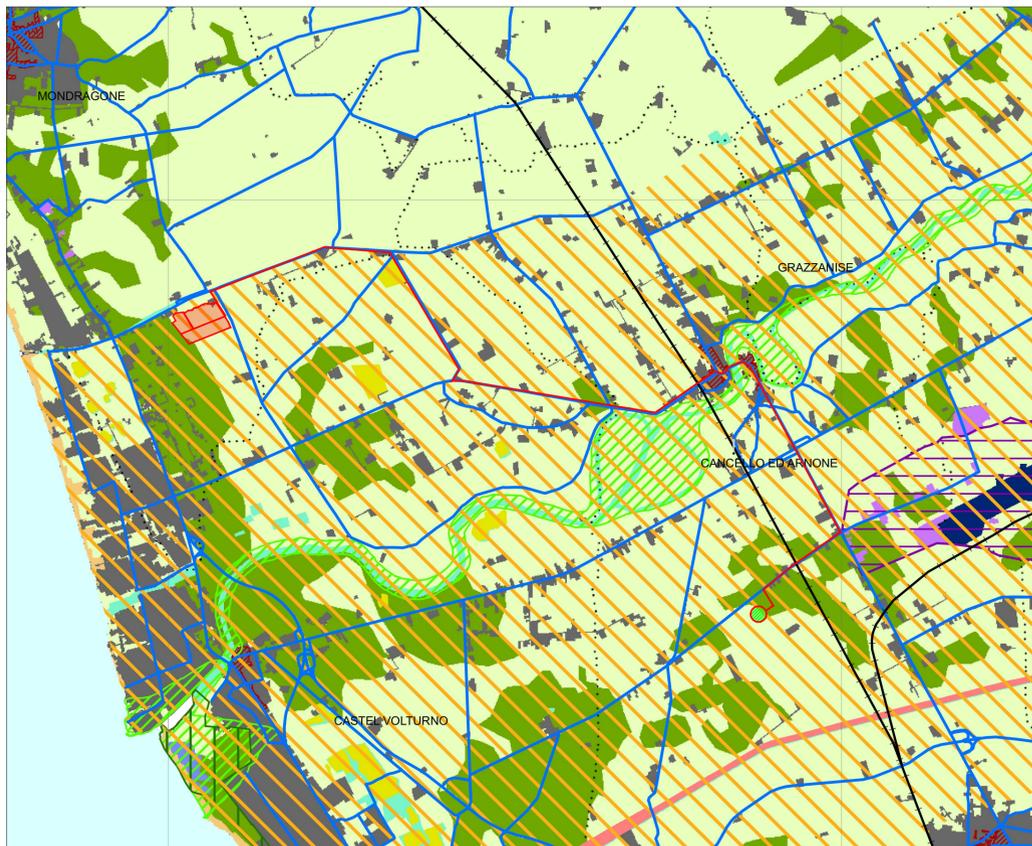

Provincia di Caserta  
Piano territoriale di coordinamento provinciale

### B1.1.2 Inquadramento strutturale Spazi e reti

**Spazi antropici e spazi naturali**

- Tessuto urbano prevalentemente residenziale
- Tessuto urbano prevalentemente non residenziale
- Spazio per la mobilità
- Territorio agricolo
- Territorio boscato e ambienti semi-naturali
- Zone umide
- Spiagge, dune e sabbie
- Corpi idrici

**Aree naturali protette**

- Parco e riserva naturale di interesse regionale art. 5, L.R. n.35/85
- Sito di interesse comunitario e Zona a protezione speciale Direttiva "Habitat" (83/43/CEE) e Direttiva "Uccelli" (79/409/CEE)

**Beni culturali**

- Centro e agglomerato storico
- Bene culturale
- 1. Reggia di Caserta (sito Unesco n. 549rev, 1997)
- 2. Complesso di San Leucio (sito Unesco n. 549rev, 1997)
- 3. Real sito Reggia di Carditello
- Acquedotto Carolino (sito Unesco n. 549rev, 1997)
- Centuriazione
- Viabilità storica principale (via Appia, viale Carlo III)
- Regi Lagni

**Grandi funzioni**

- Area di sviluppo industriale
- Aeroporto
- Interporto
- Centro per la grande distribuzione commerciale
- Struttura ospedaliera
- Università

**Sistema della mobilità**

- Alta velocità/alta capacità
- Altre linee ferroviarie
- Stazione ferroviaria
- Autostrada
- Casello autostradale
- Viabilità principale (rete in gestione provinciale)

**Aree a rischio**

- Area potenzialmente inondabile
- Cave e discariche