


# PLANIMETRIA CATASTALE

Scala 1:5000

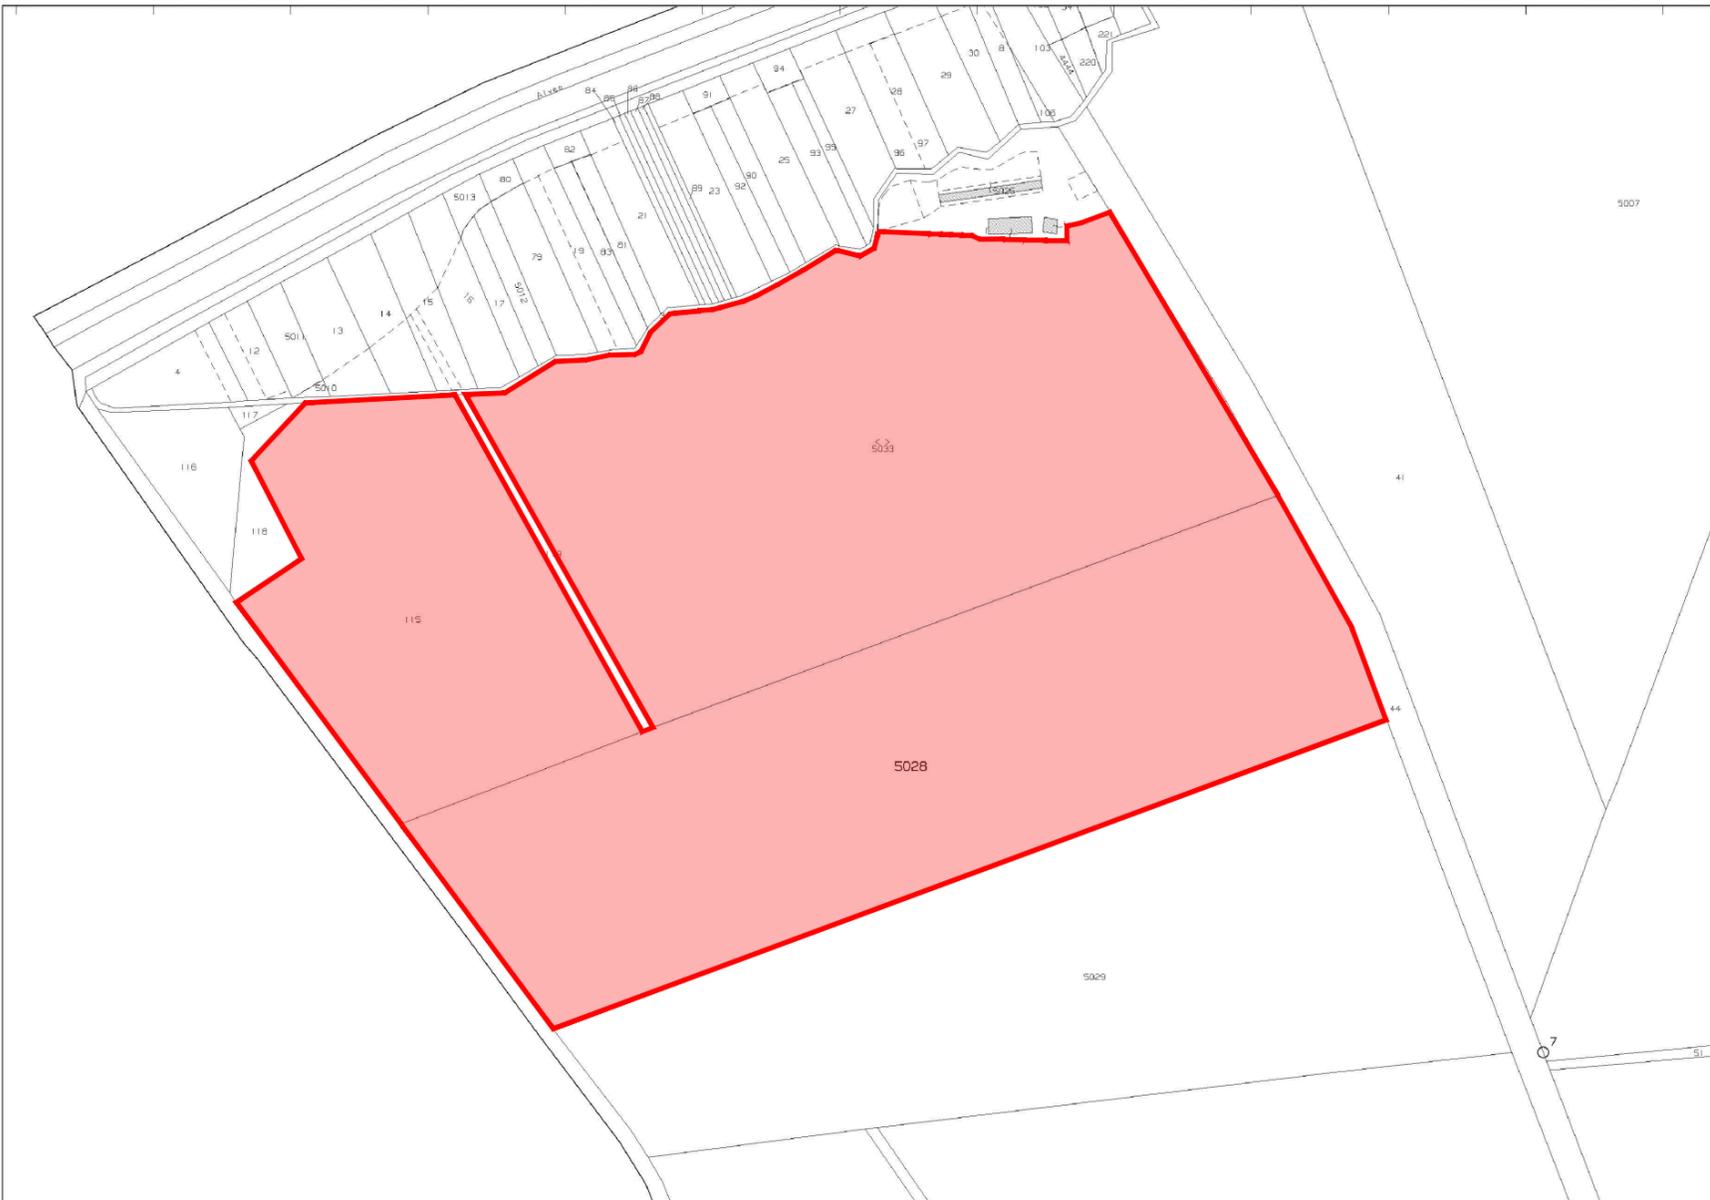

**N.C.E.U COMUNE DI MONDRAGONE**

FOGLIO	PARTICELLA
55	115
55	5028
55	5033

**PROPONENTE**  
SIG PROJECT ITALY 1 S.r.l.

Via Borgogna 8,  
20122 Milano  
p.iva e cod. fiscale 11503980960  
email: info@suninvestmentgroup.com  
pec: sigproject@legalmail.it

**ELABORAZIONI**  
BLE ENGINEERING S.r.l.

Sede legale: Viale Cappiello 50, 81100 - Caserta  
P.IVA 04659450615



**Sun Investment Group**

**COD. ELABORATO**

**FVCN.GR.11**

**SCALA**

**1:5000**

## PROGETTO DEFINITIVO

**PROGETTO DI IMPIANTO FOTOVOLTAICO, INTEGRATO CON AGRICOLTURA, DENOMINATO "MONDRAGONE", DELLA POTENZA DI 18,585 MW, E DELLE RELATIVE OPERE DI CONNESSIONE ALLA RTN, DA REALIZZARSI NEL COMUNE DI MONDRAGONE (CE)**

**2022.I.G.CAM.006 - MONDRAGONE**

**OGGETTO**

**CAMPO FOTOVOLTAICO ED OPERE DI CONNESSIONE**

**TITOLO ELABORATO**

**PLANIMETRIA CATASTALE CAMPO FV**

**PROGETTAZIONE**

**BLE ENGINEERING S.r.l.**

ING. GIOVANNI CAROZZA  
Sede legale: Viale Cappiello 50, 81100 - Caserta  
P.IVA 04659450615

**BLE ENGINEERING S.r.l.**  
Viale Cappiello 50  
81100 CASERTA (CE)  
P.IVA 04659450615

**SIG PROJECT ITALY 1 SRL**  
Largo degli Obizzi 19/15  
35070 Albano di Sopra (PD)  
P.I. 11503980960

**S.T.E.** Studio Tecnico ing. Esposito  
Progettazione e Consulenza  
Viale Kennedy, 11 - 81040 CURTI (CE)

GRUPPO DI PROGETTAZIONE

Ing. Giuseppe Esposito  
dott. Antonella Pellegrino  
Ing. Giuseppe Nasto  
Ing. Antonio Cotena  
Ing. Salvatore d'Aiello  
Ing. Giovanni Scarciglia



Nome documento

**FVCN.GR.11 - PLANIMETRIA CATASTALE CAMPO FV**

Revisione nr.

**0**

**OTTOBRE 2022**

Disegni, calcoli, specifiche e tutte le altre informazioni contenute nel presente documento sono di proprietà della BLE S.r.l. Al ricevimento di questo documento la stessa diffida pertanto di riprodurlo, in tutto o in parte, e di rivelarne il contenuto in assenza di esplicita autorizzazione