


INQUADRAMENTO SU CTR

Scala 1:5000

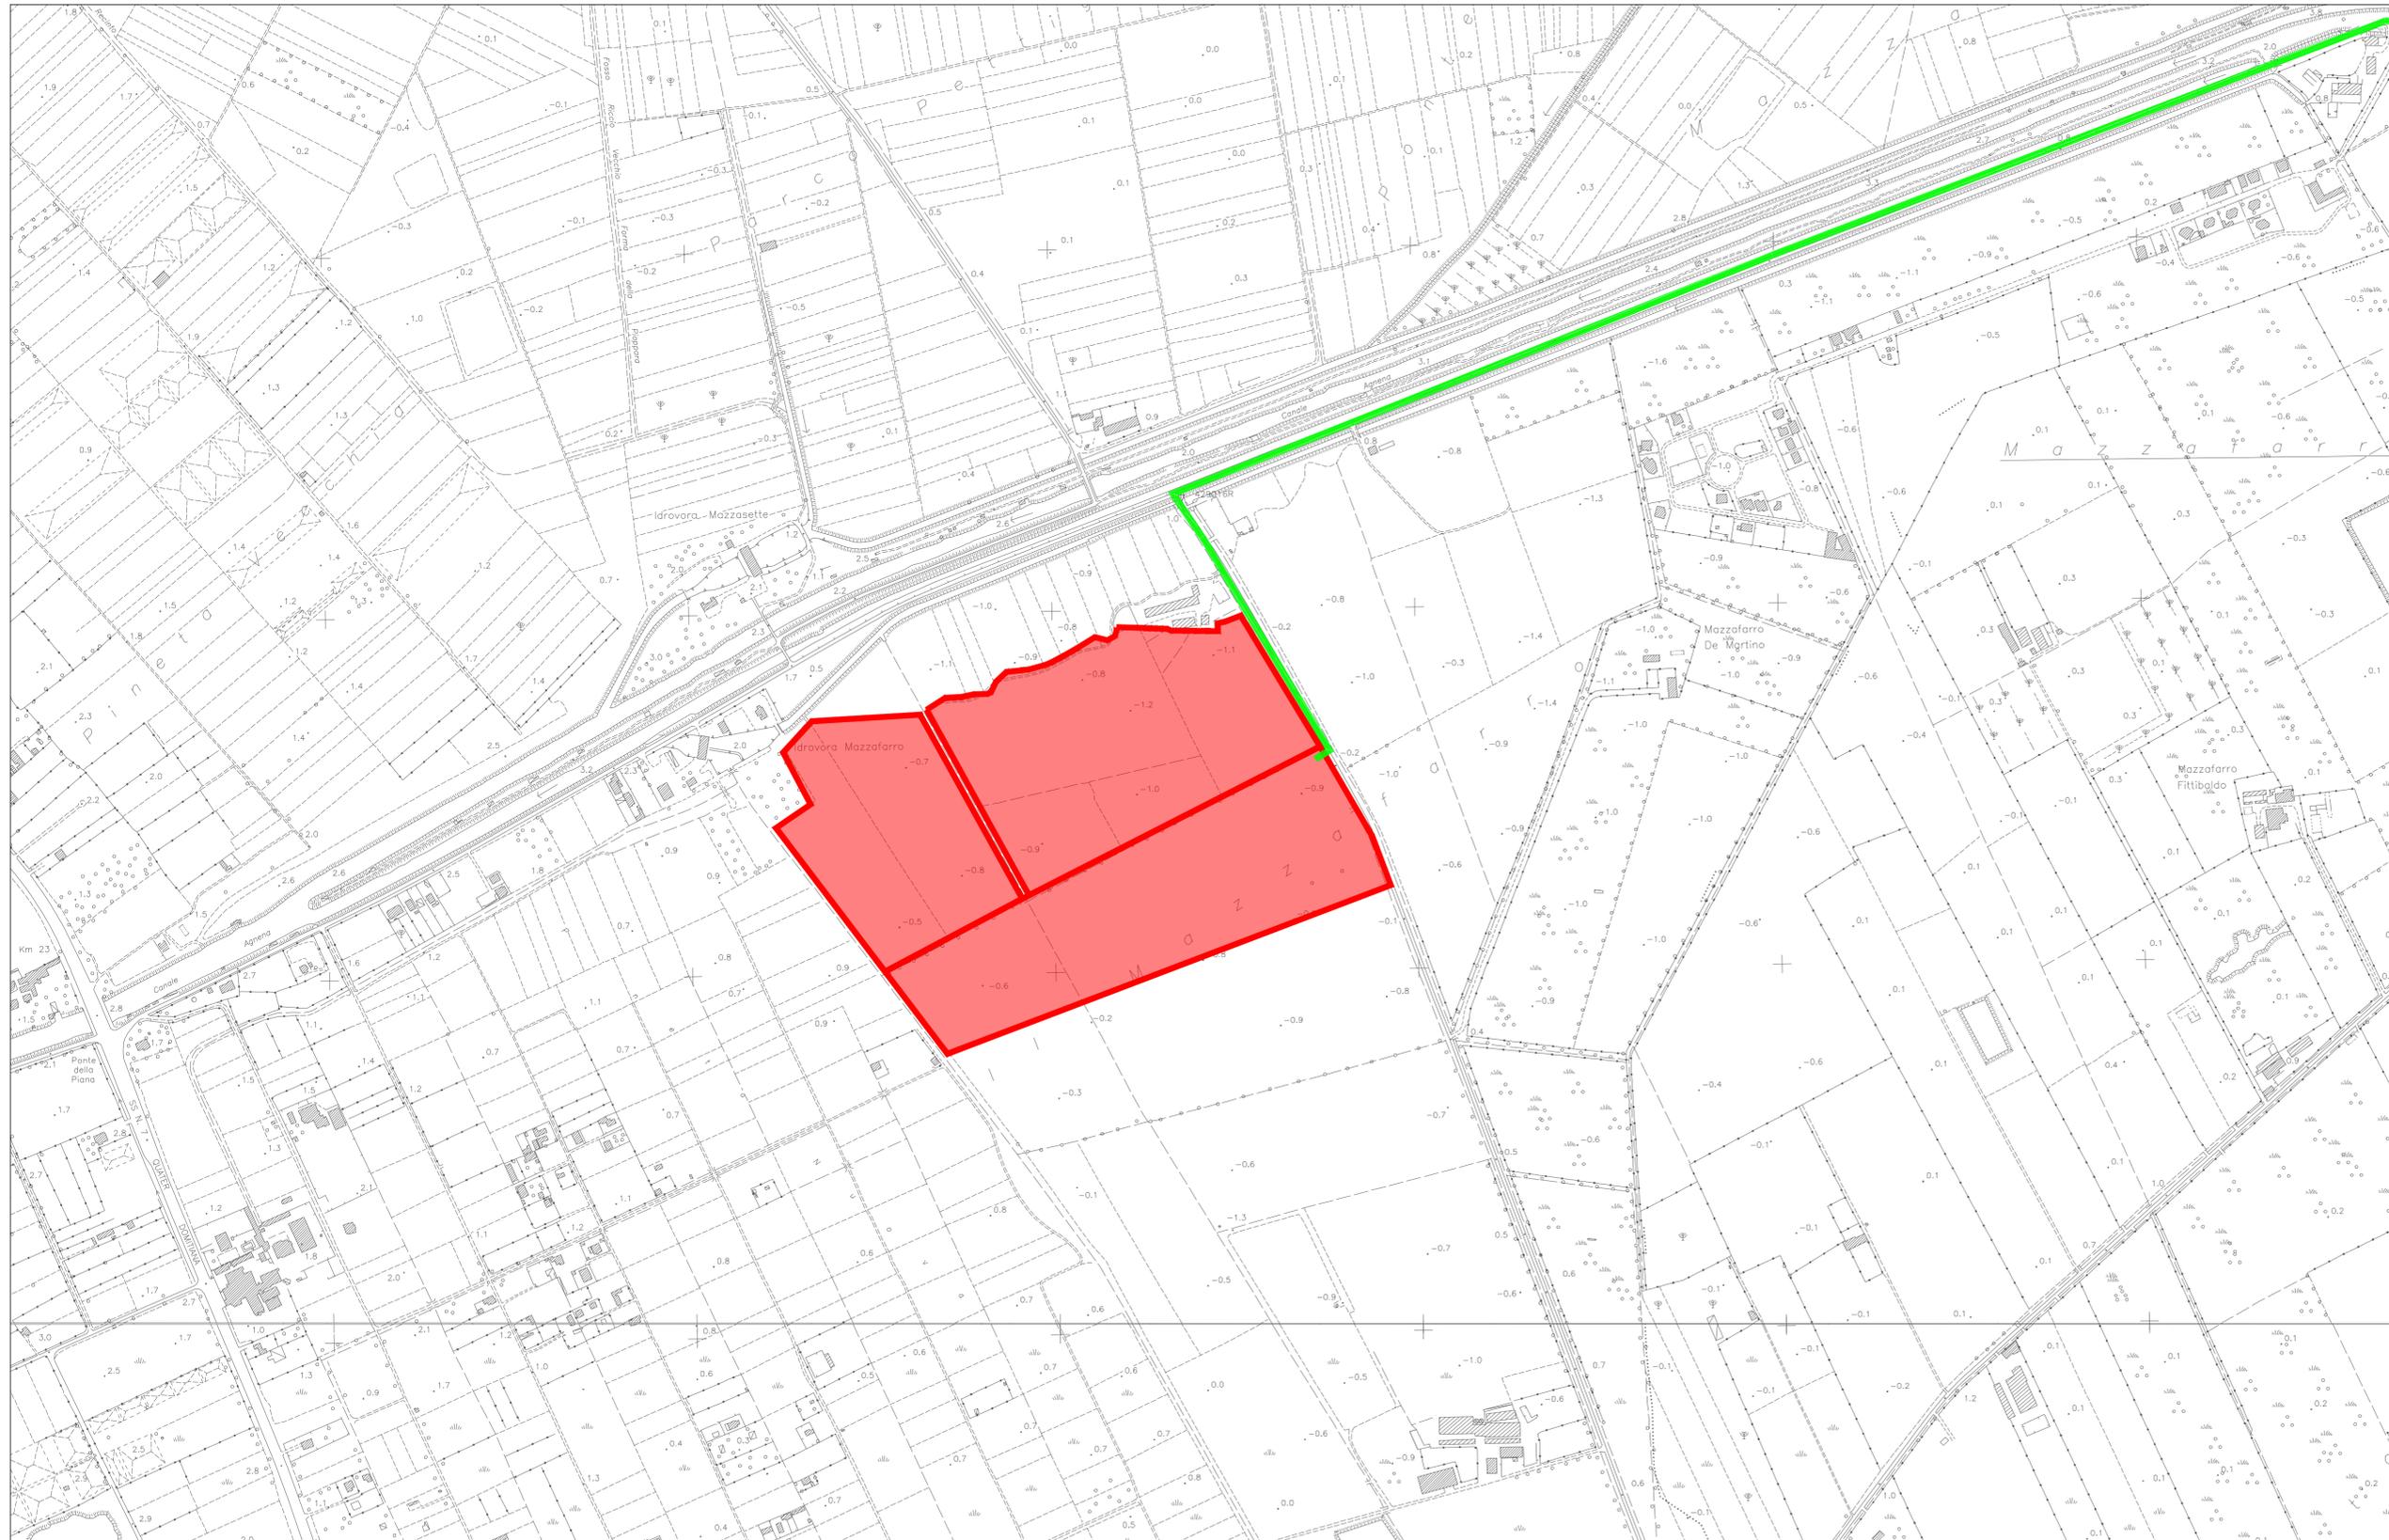

LEGENDA

- IMPIANTO FV MONDRAGONE
- CAVIDOTTO MT

PROPONENTE
SIG PROJECT ITALY 1 S.r.l.
 Via Borgogna 8,
 20122 Milano
 p.iva e cod. fiscale 11503980960
 email: info@suninvestmentgroup.com
 pec: sigproject@legalmail.it



COD. ELABORATO
FVCN.GR.13

SCALA
1:5000

ELABORAZIONI
BLE ENGINEERING S.r.l.
 Sede legale: Viale Cappiello 50, 81100 - Caserta
 P.IVA 04659450615

PROGETTO DEFINITIVO

PROGETTO DI IMPIANTO FOTOVOLTAICO, INTEGRATO CON AGRICOLTURA, DENOMINATO "MONDRAGONE", DELLA POTENZA DI 18,585 MW, E DELLE RELATIVE OPERE DI CONNESSIONE ALLA RTN, DA REALIZZARSI NEL COMUNE DI MONDRAGONE (CE)

2022.I.G.CAM.006 - MONDRAGONE

OGGETTO
CAMPO FOTOVOLTAICO ED OPERE DI CONNESSIONE

TITOLO ELABORATO
INQUADRAMENTO SU CTR

BLE ENGINEERING S.r.l.
 ING. GIOVANNI CAROZZA
 Sede legale: Viale Cappiello 50, 81100 - Caserta
 P.IVA 04659450615

SIG PROJECT ITALY 1 S.r.l.
 Largo d'Armi 22, 35070
 35070 Mondragone (PD)
 P.IVA 11503980960

S.T.E. Studio Tecnico ing. Esposito
 Viale Kennedy, 11 - 81040 CURTI (CE)
 GRUPPO DI PROGETTAZIONE
 Ing. Giuseppe Esposito
 dott. Antonella Pellegrino
 Ing. Giuseppe Nasto
 Ing. Antonio Cotena
 Ing. Salvatore d'Aiello
 Ing. Giovanni Scarciglia



Nome documento

Revisione nr.

Del

FVCN.GR.13 - INQUADRAMENTO SU CTR

0

OTTOBRE 2022

Disegni, calcoli, specifiche e tutte le altre informazioni contenute nel presente documento sono di proprietà della BLE S.r.l. Al ricevimento di questo documento la stessa diffida pertanto di riprodurlo, in tutto o in parte, e di rivelerne il contenuto in assenza di esplicita autorizzazione