

INQUADRAMENTO SU ORTOFOTO

Scala 1:20000



<p>PROponente SIG PROJECT ITALY 1 S.r.l. Via Borgogna 8, 20122 Milano p.iva e cod. fiscale 11503980960 email: info@suninvestmentgroup.com pec: sigproject@legalmail.it</p> <p>ELABORAZIONE BLE ENGINEERING S.r.l. Sede legale: Viale Cappiello 50, 81100 - Caserta P.IVA 04659450615</p>		<p>COD. ELABORATO FVCN.GR.14</p> <p>SCALA 1:20000</p>
--	--	---

PROGETTO DEFINITIVO

PROGETTO DI IMPIANTO FOTOVOLTAICO, INTEGRATO CON AGRICOLTURA, DENOMINATO "MONDRAGONE", DELLA POTENZA DI 18,585 MW, E DELLE RELATIVE OPERE DI CONNESSIONE ALLA RTN, DA REALIZZARSI NEL COMUNE DI MONDRAGONE (CE)

2022.I.G.CAM.006 - MONDRAGONE


OGGETTO	TITOLO ELABORATO
CAMPO FOTOVOLTAICO ED OPERE DI CONNESSIONE	INQUADRAMENTO SU ORTOFOTO

<p>BLE ENGINEERING S.r.l. ING. GIOVANNI CAROZZA Sede legale: Viale Cappiello 50, 81100 - Caserta P.IVA 04659450615</p> <p>SIG PROJECT ITALY 1 S.r.l. Largo 099, 01145 33070, Montebelluna (PD) P.IVA 11503980960</p>	<p>PROGETTAZIONE</p> <p>S.T.E. Studio Tecnico Ing. Esposito Progettazione e Direzione Lavori Viale Kennedy, 11 - 81040 CURRI (CE)</p> <p>GRUPPO DI PROGETTAZIONE Ing. Giuseppe Esposito dott. Antonella Pellegrino Ing. Giuseppe Nasto Ing. Antonio Colonna Ing. Salvatore d'Amelio Ing. Giovanni Scarciglia</p>
--	---

Nome documento	Revisione nr.	Del
FVCN.GR.14 - INQUADRAMENTO SU ORTOFOTO	0	OCTOBRE 2022

Disegni, calcoli, specifiche e tutte le altre informazioni contenute nel presente documento sono di proprietà della BLE S.r.l. Al ricevimento di questo documento la stessa diffida pertanto di riprodurlo, in tutto o in parte, e di rivelarne il contenuto in assenza di esplicita autorizzazione.

INQUADRAMENTO TERRITORIALE

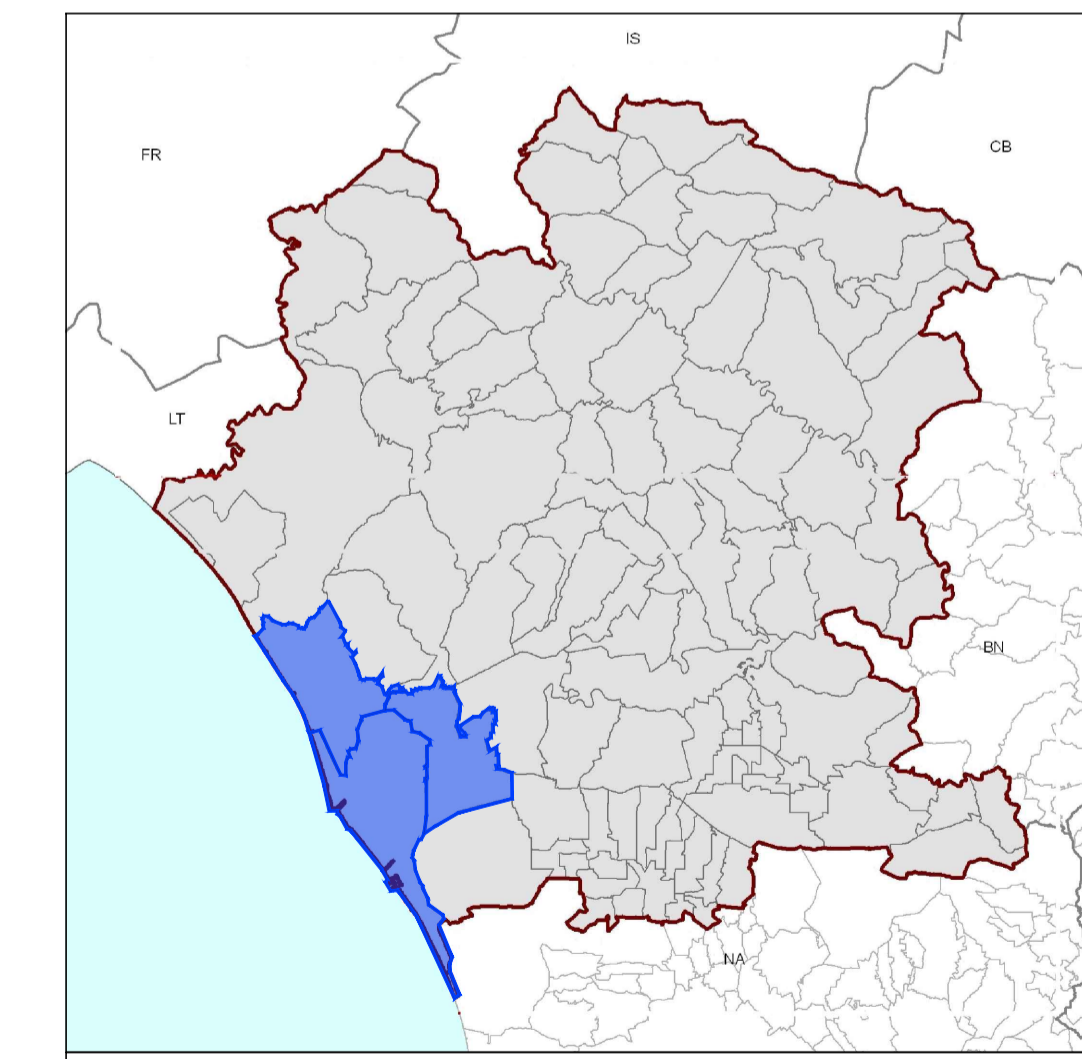

- LEGENDA**
- Comuni interessati
 - Limiti comunali
 - Limiti provinciali