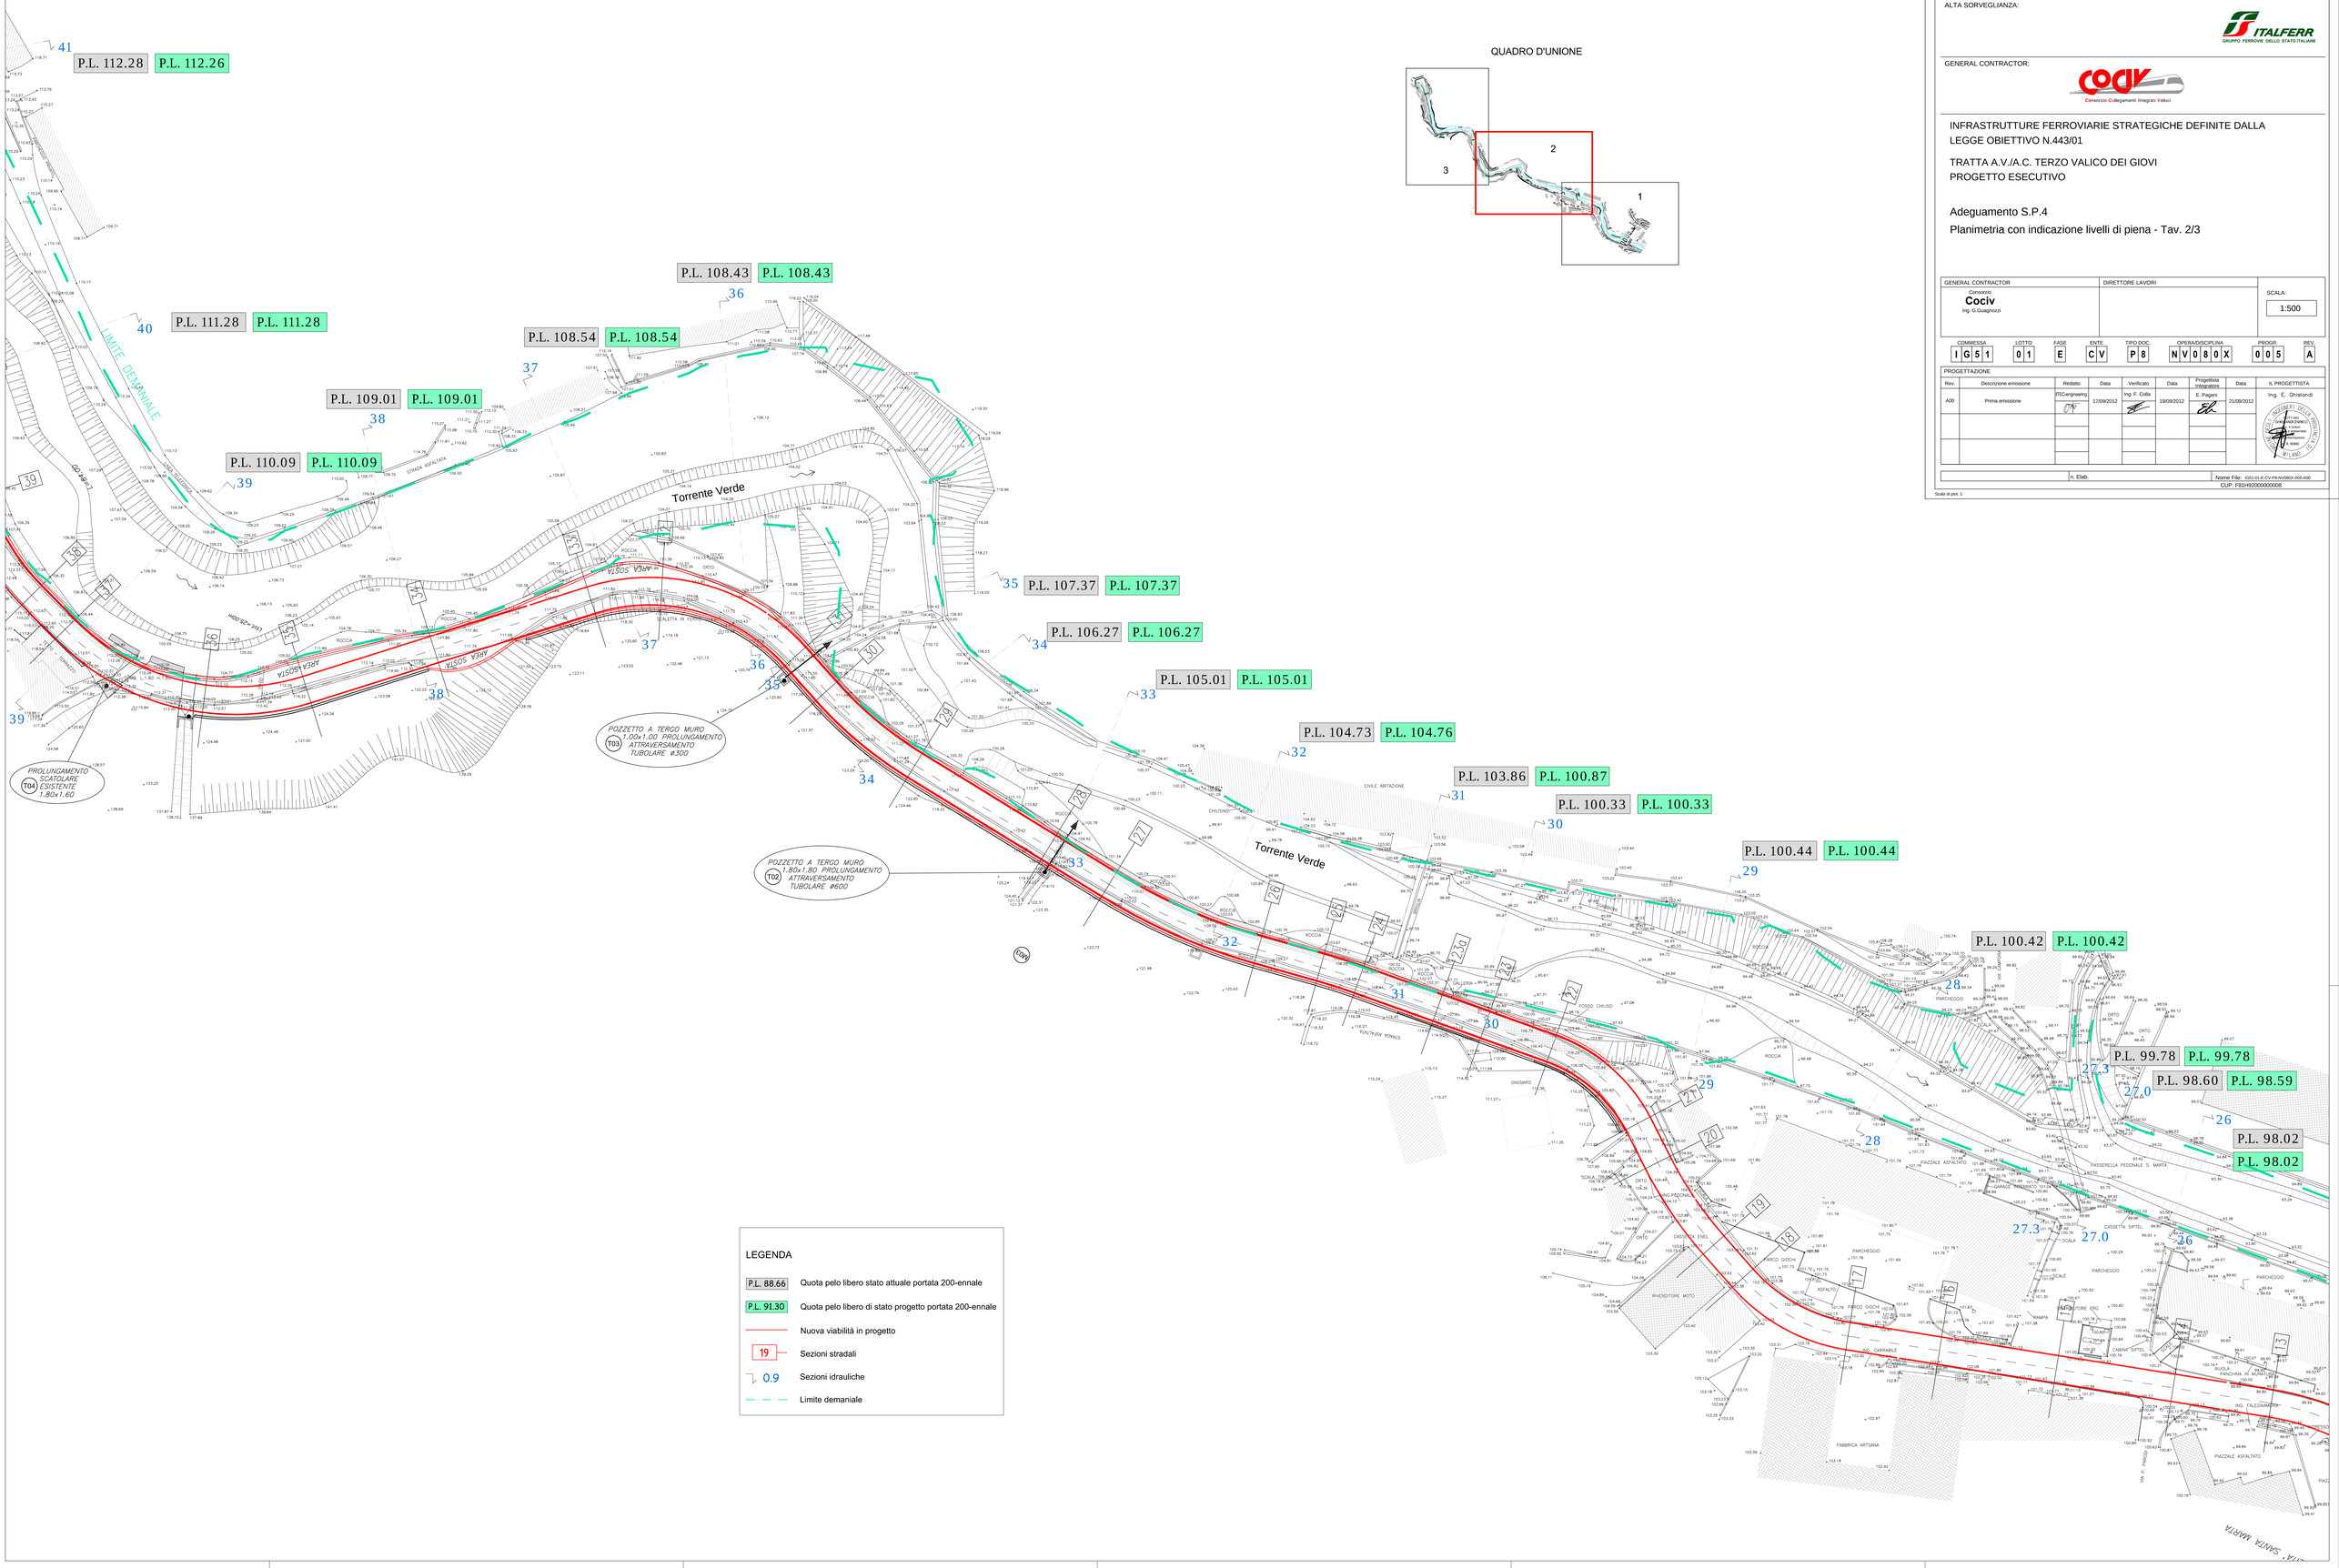

QUADRO D'UNIONE

LEGENDA

P.L. 88.66	Quota pelo libero stato attuale portata 200-ennale
P.L. 91.30	Quota pelo libero di stato progetto portata 200-ennale
	Nuova viabilità in progetto
19	Sezioni stradali
0.9	Sezioni idrauliche
	Limite demaniale

COMMITTENTE:

RFI RETE FERROVIARIA ITALIANA
GRUPPO FERROVIE DELLO STATO ITALIANE

ALTA SORVEGLIANZA:

ITALFERR
GRUPPO FERROVIE DELLO STATO ITALIANE

GENERAL CONTRACTOR:

COCIV
Consorzio Collegamenti Integrati Veloci

INFRASTRUTTURE FERROVIARIE STRATEGICHE DEFINITE DALLA LEGGE OBIETTIVO N.443/01

TRATTA A.V./A.C. TERZO VALICO DEI GIOVI
PROGETTO ESECUTIVO

Adeguamento S.P.4

Planimetria con indicazione livelli di piena - Tav. 2/3

GENERAL CONTRACTOR	DIRETTORE LAVORI	SCALA:
Consorzio **Cociv** Ing. G.Guagnozzi		1:500

COMMESSA	LOTTO	FASE	ENTE	TIPO DOC.	OPERA/DISCIPLINA	PROGR.	REV.
IG51	01	E	CV	P8	NV0800X	005	A

PROGETTAZIONE

Rev.	Descrizione emissione	Redatto	Data	Verificato	Data	Progettista integratore	Data	IL PROGETTISTA
A00	Prima emissione	ITEC-engineering	17/09/2012	Ing. F. Colla	19/09/2012	E. Pagani	21/09/2012	Ing. E. Ghisalondi

ORDINE DEGLI INGEGNERI DELLA PROVINCIA DI MILANO — Ing. Ettore Ghisalondi — Iscrizione all'albo n. 14860 — MILANO

n. Elab.

Nome File: IG51-01-E-CV-P8-NV0800X-005-A00

CUP: F81H92000000008

Scala di plot: 1: