




VISTA FRONTALE LATO IMPIANTO - A

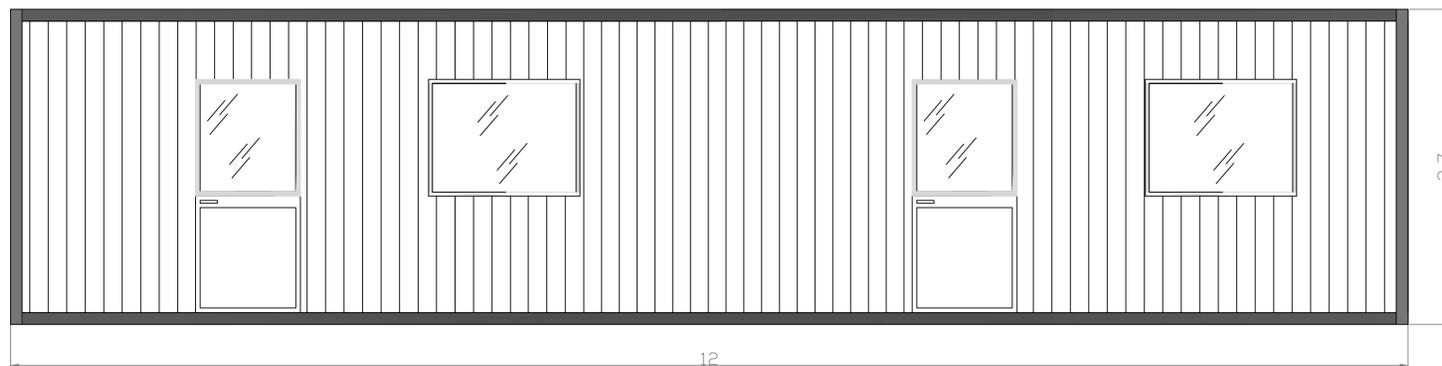


VISTA LATERALE - B

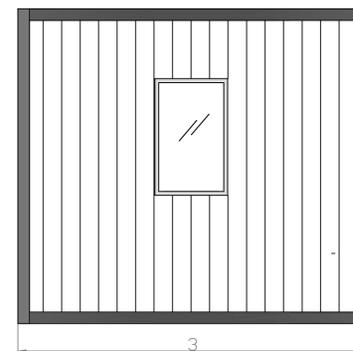


VISTA FRONTALE LATO STRADA - C

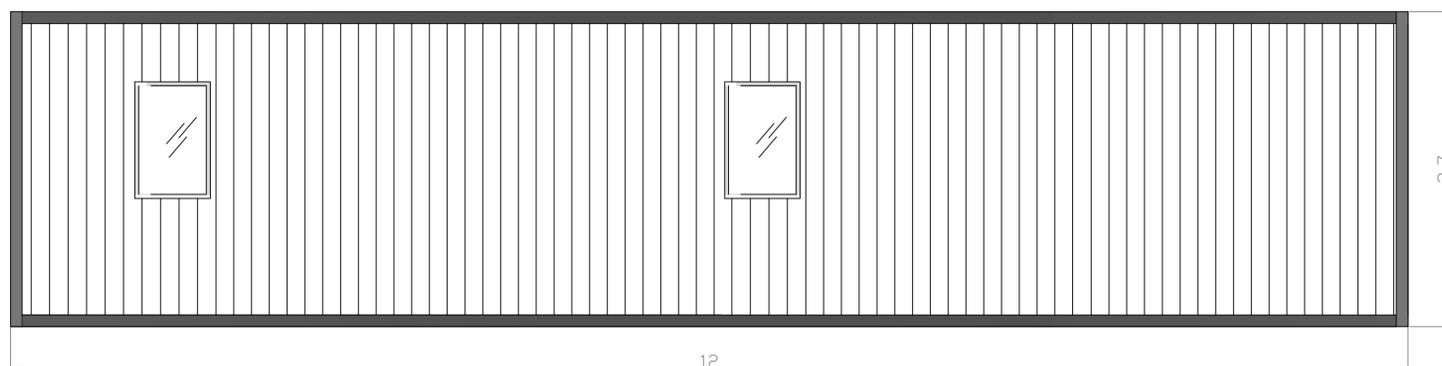

VISTA LATERALE - D

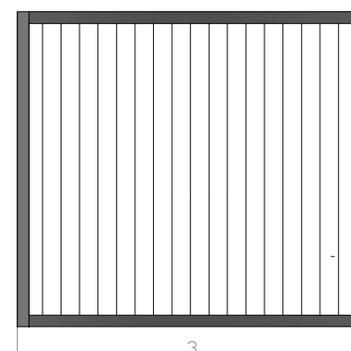

SERVIZI AUSILIARI

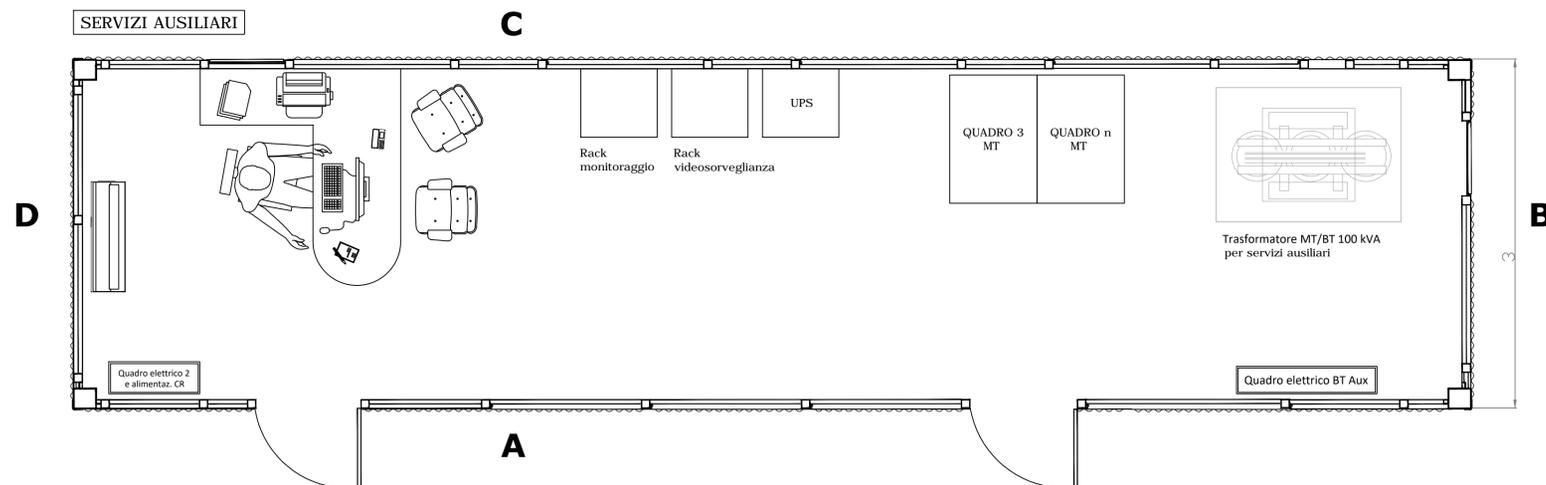

REGIONE MARCHE

Comune di Caldarola (MC)

PROGETTO DEFINITIVO

PROGETTO DEFINITIVO PER LA REALIZZAZIONE DI UN IMPIANTO EOLICO DELLA POTENZA DI 60,0 MW integrato con un sistema di accumulo della potenza di 20,0 MW e delle relative opere di connessione alla RTN sito nei comuni di Caldarola e Camerino (MC)

TITOLO

Planimetria, pianta e prospetti della cabina servizi ausiliari storage

PROGETTAZIONE



SR International S.r.l.
C.so Vittorio Emanuele II, 282-284 - 00186 Roma
Tel. 06 8079555 - Fax 06 80693106
C.F. e P.IVA 13457211004

PROPONENTE



Fred. Olsen Renewables Italy S.r.l.
Viale Castro Pretorio, 122 - 00185 Roma
C.F. e P.IVA 15604711000



Revisione	Data	Elaborato	Verificato	Approvato	Descrizione
00	11/11/2022	Lauretti	Bartolazzi	F.O. Renewables	Planimetria cabina aux storage

N° DOCUMENTO

FLS-CLD-IE.17

SCALA

--

FORMATO

A1