




PLANIMETRIA

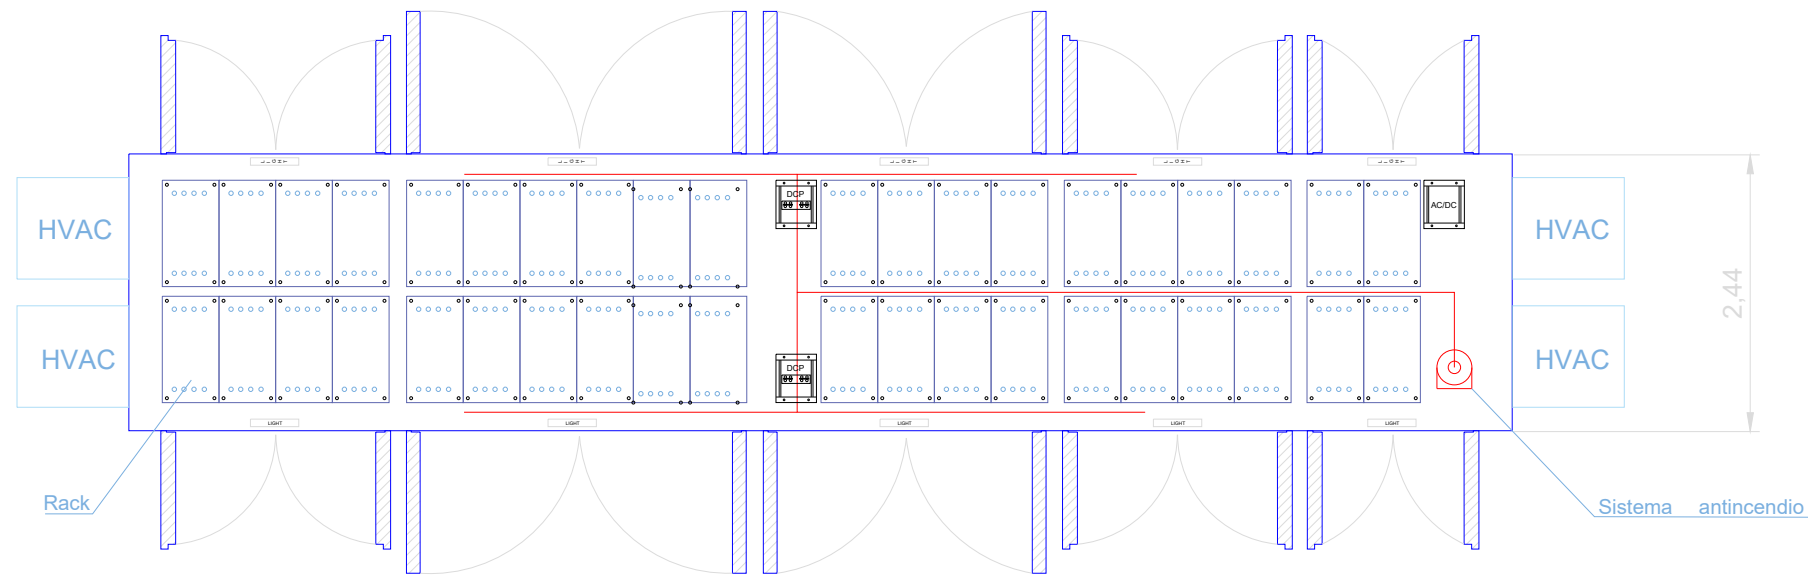

VISTA LATERALE

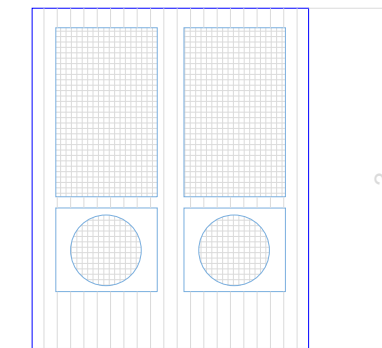

VISTA FRONTALE

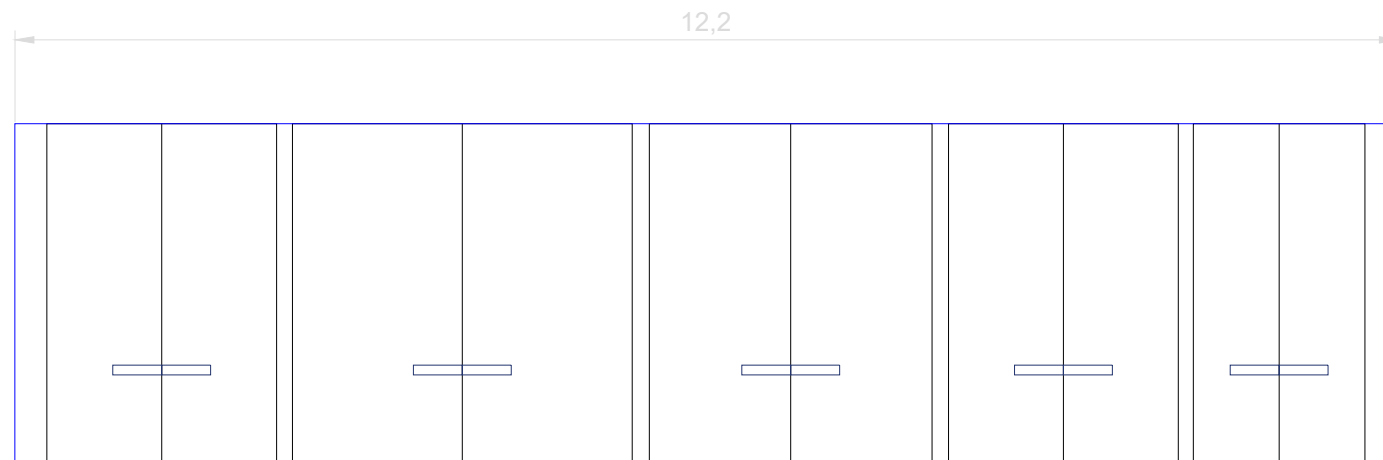

REGIONE MARCHE

Comune di Caldarola (MC)

PROGETTO DEFINITIVO

PROGETTO DEFINITIVO PER LA REALIZZAZIONE DI UN IMPIANTO EOLICO DELLA POTENZA DI 60,0 MW integrato con un sistema di accumulo della potenza di 20,0 MW e delle relative opere di connessione alla RTN sito nei comuni di Caldarola e Camerino (MC)

TITOLO

Planimetria pianta e prospetti cabina BESS

PROGETTAZIONE	PROPONENTE
<p>SR International S.r.l. C.so Vittorio Emanuele II, 292-294 - 00196 Roma Tel. 06 8079555 - Fax 06 80693106 C.F. e P.IVA 13457211004</p>	<p>Fred. Olsen Renewables Italy S.r.l. Viale Castro Pretorio, 122 - 00185 Roma C.F. e P.IVA 15604711000</p>



Revisione	Data	Elaborato	Verificato	Approvato	Descrizione
00	15/11/2022	Abdellias	Bartolazzi	F.O. Renewables	Planimetria pianta e prospetti cabina BESS

N° DOCUMENTO	FLS-CLD-IE.21	SCALA	15:1	FORMATO	-
--------------	---------------	-------	------	---------	---