


SCALA 1:800

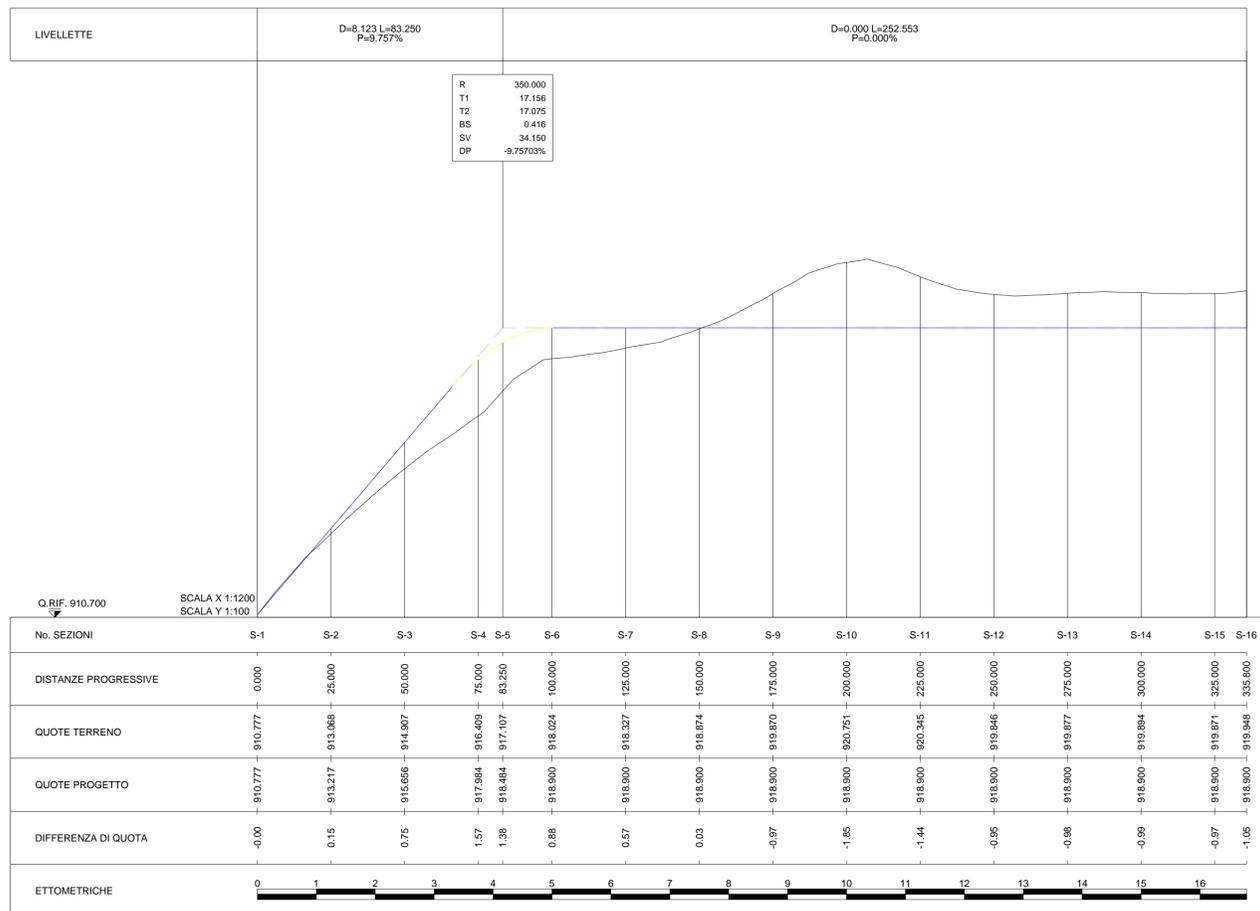

## REGIONE MARCHE

Comune di Caldarola (MC)

## PROGETTO DEFINITIVO

PROGETTO DEFINITIVO PER LA REALIZZAZIONE DI UN IMPIANTO EOLICO DELLA POTENZA DI 60,0 MW integrato con un sistema di accumulo della potenza di 20,0 MW e delle relative opere di connessione alla RTN sito nei comuni di Caldarola e Camerino (MC)

TITOLO  
Planimetria e profilo piazzola e strada di progetto con indicazione delle sezioni trasversali - T10

PROGETTAZIONE	PROPONENTE
<p>SR International S.r.l. C.so Vittorio Emanuele II, 282-284 - 00186 Roma Tel. 06 8079555 - Fax 06 80693106 C.F e P.IVA 13457211004</p>	<p>Fred. Olsen Renewables Italy S.r.l. Viale Castro Pretorio, 122 - 00185 Roma C.F e P.IVA 15604711000</p>



Revisione	Data	Elaborato	Verificato	Approvato	Descrizione
00	24/10/2022	Longobardi	Bartolazzi	F.O. Renewables	Planimetria e profilo piazzola e strada di progetto con indicazione delle sezioni trasversali - T10

N° DOCUMENTO	FLS-CLD-OC.10	SCALA	--	FORMATO	A1
--------------	---------------	-------	----	---------	----