

Legenda

- █ RIPORTO
- █ STERRO



SCALA 1:300

REGIONE MARCHE


Comune di Caldarola (MC)

PROGETTO DEFINITIVO

PROGETTO DEFINITIVO PER LA REALIZZAZIONE DI UN IMPIANTO EOLICO DELLA POTENZA DI 60,0 MW integrato con un sistema di accumulo della potenza di 20,0 MW e delle relative opere di connessione alla RTN sito nei comuni di Caldarola e Camerino (MC)

TITOLO

Planimetria e profilo strada di progetto con indicazione delle sezioni trasversali - SU/BESS

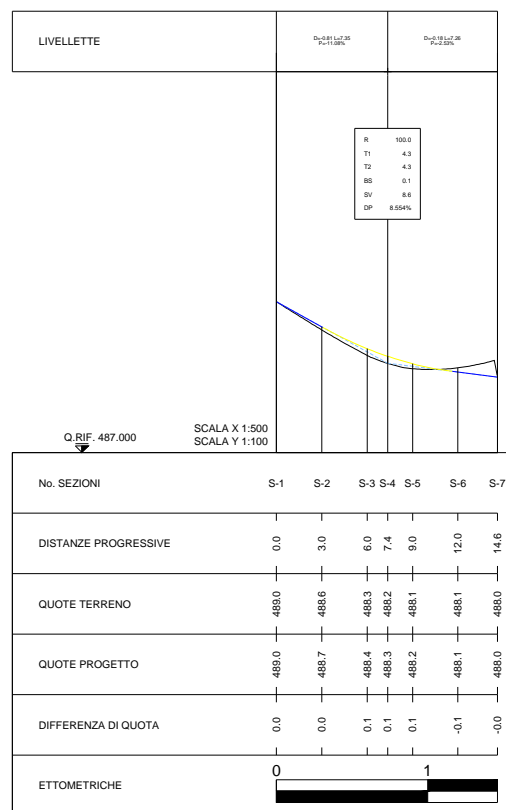

| PROGETTAZIONE | PROPONENTE |
|---|---|
| <p>SR International S.r.l. C.so Vittorio Emanuele II, 282-284 - 00186 Roma Tel. 06 8079555 - Fax 06 80693106 C.F e P.IVA 13457211004</p> | <p>Fred. Olsen Renewables Italy S.r.l. Viale Castro Pretorio, 122 - 00185 Roma C.F e P.IVA 15604711000</p> |

| Revisione | Data | Elaborato | Verificato | Approvato | Descrizione |
|-----------|------------|------------|------------|-----------------|----------------------------------------------------------------------------------------------|
| 00 | 29/11/2022 | Longobardi | Bartolazzi | F.O. Renewables | Planimetria e profilo strada di progetto con indicazione delle sezioni trasversali - SU/BESS |

| | | | | | |
|--------------|---------------|-------|----|---------|----|
| N° DOCUMENTO | FLS-CLD-OC.13 | SCALA | -- | FORMATO | A3 |
|--------------|---------------|-------|----|---------|----|