


- ZONE DEL PIANO REGOLATORE GENERALE**
- A - Zone di Interesse Storico-Artistico - Art. 10
  - AB - Zone di Risamento Nuclei Frazionali - Art. 11
  - B1 - Zone di Completamento - Art. 12
  - B2 - Zone di Completamento con Attività di Servizio - Art. 12
  - B3 - Zone di Risamento e di Riqualificazione - Art. 12
  - B4 - Zone Residenziali in Ambiti di Tutela Integrale del PPAR - Art. 12
  - B5 - Zone Residenziali di Completamento - Art. 12
  - B6 - Zone di Completamento in ambito definitivo di Tutela Integrale delle Categorie del PPAR - Art. 12
  - B7 - Zone Residenziali di Completamento - Art. 12
  - C1 - Zone di Espansione Residenziale - Art. 13
  - C2 - Zone di Espansione Residenziale con Lottizzazioni Convenzionate - Art. 13
  - C2\* - Zone di Espansione Residenziale con Realizzazione Privata in Corso - Art. 13
  - D1 - Zone Industriali di Completamento - Art. 15
  - D2 - Zone di Espansione - Art. 16
  - D2-PIP - Zone Produttive - Art. 14
  - D3 - Zone Artigianali - Art. 17
  - D4 - Cave - Art. 18
  - D5 - Cave Dimostrate - Art. 19
  - E1 - Zone Agricole di Salvaguardia Paesistico-Ambientale - Art. 22.2
  - EM - Zone Agricole Montane - Art. 22.3
  - EN - Zone Agricole Normali - Art. 21
  - EP - Zone Agricole di Interesse Paesistico - Art. 22.1
  - FA\* - Zone di Parco Archeologico - Art. 29
  - FA1 - Attrezzature per l'attuazione dell'obbligo - Art. 29
  - FA1-2 - Attrezzature per l'attuazione dell'obbligo - Art. 29
  - FA2 - Attrezzature di Interesse Comune - Art. 29
  - FA2-3 - Attrezzature di Interesse Comune - Art. 29
  - FA3 - Attrezzature Private di Interesse Pubblico - Art. 29
  - FA4 - Attrezzature Pubbliche con Funzione di Protezione Civile - Art. 29
  - FA5 - Attrezzature Pubbliche di Assistenza di Protezione Civile - Art. 29
  - FP1 - Zone a Verde Pubblico - Art. 28
  - FP2 - Zone a Verde Pubblico - Art. 28
  - P - Zone di Parcheggio - Art. 26
  - STR - Zone Adibite a Strada - Art. 25
  - Va1 - Zone di Habitabilità - Art. 35
  - Va2 - Zone di Vinicola Cimiteriale - Art. 35
  - Va3 - Zone Vinicole di Rispetto - Art. 35
  - Va4 - Zone di Margine dell'Insuso - Art. 35

- AT - Attrezzature Tecnico - Distributive di Interesse Collettivo**
- a. Area adibita ad attività ricreative dalla locale Società di Pesca Sportiva
  - b. Area adibita ad attività ricreative, proprietà ENEC
  - c. Ripetizione in località Poggio della Croce
  - f. Centrale idroelettrica di Rabinara
  - g. Opere di contenimento e diga sul Lago di Cuccano
  - h. Opere di acquedotto comunale in località Colle Croce
  - i. Opere acquedotti di Piergiovanna
  - j. Opere acquedotto di Croce
  - k. Opere acquedotto di Istigiano
  - l. Opere acquedotto di Colle Garoflo
  - m. Opere di captazione acquedotto di Tolentino
  - n. Opere di captazione e sorgenti in località Rabinara
  - o. Opere acquedotto del consorzio del Nera
  - p. Depuratore comunale in località S. Rocca
  - q. Sorgenti in località Fontanelle
  - r. Caserma dell'Arma dei Carabinieri
  - s. Serbatoio dell'acquedotto comunale in contrada Colici

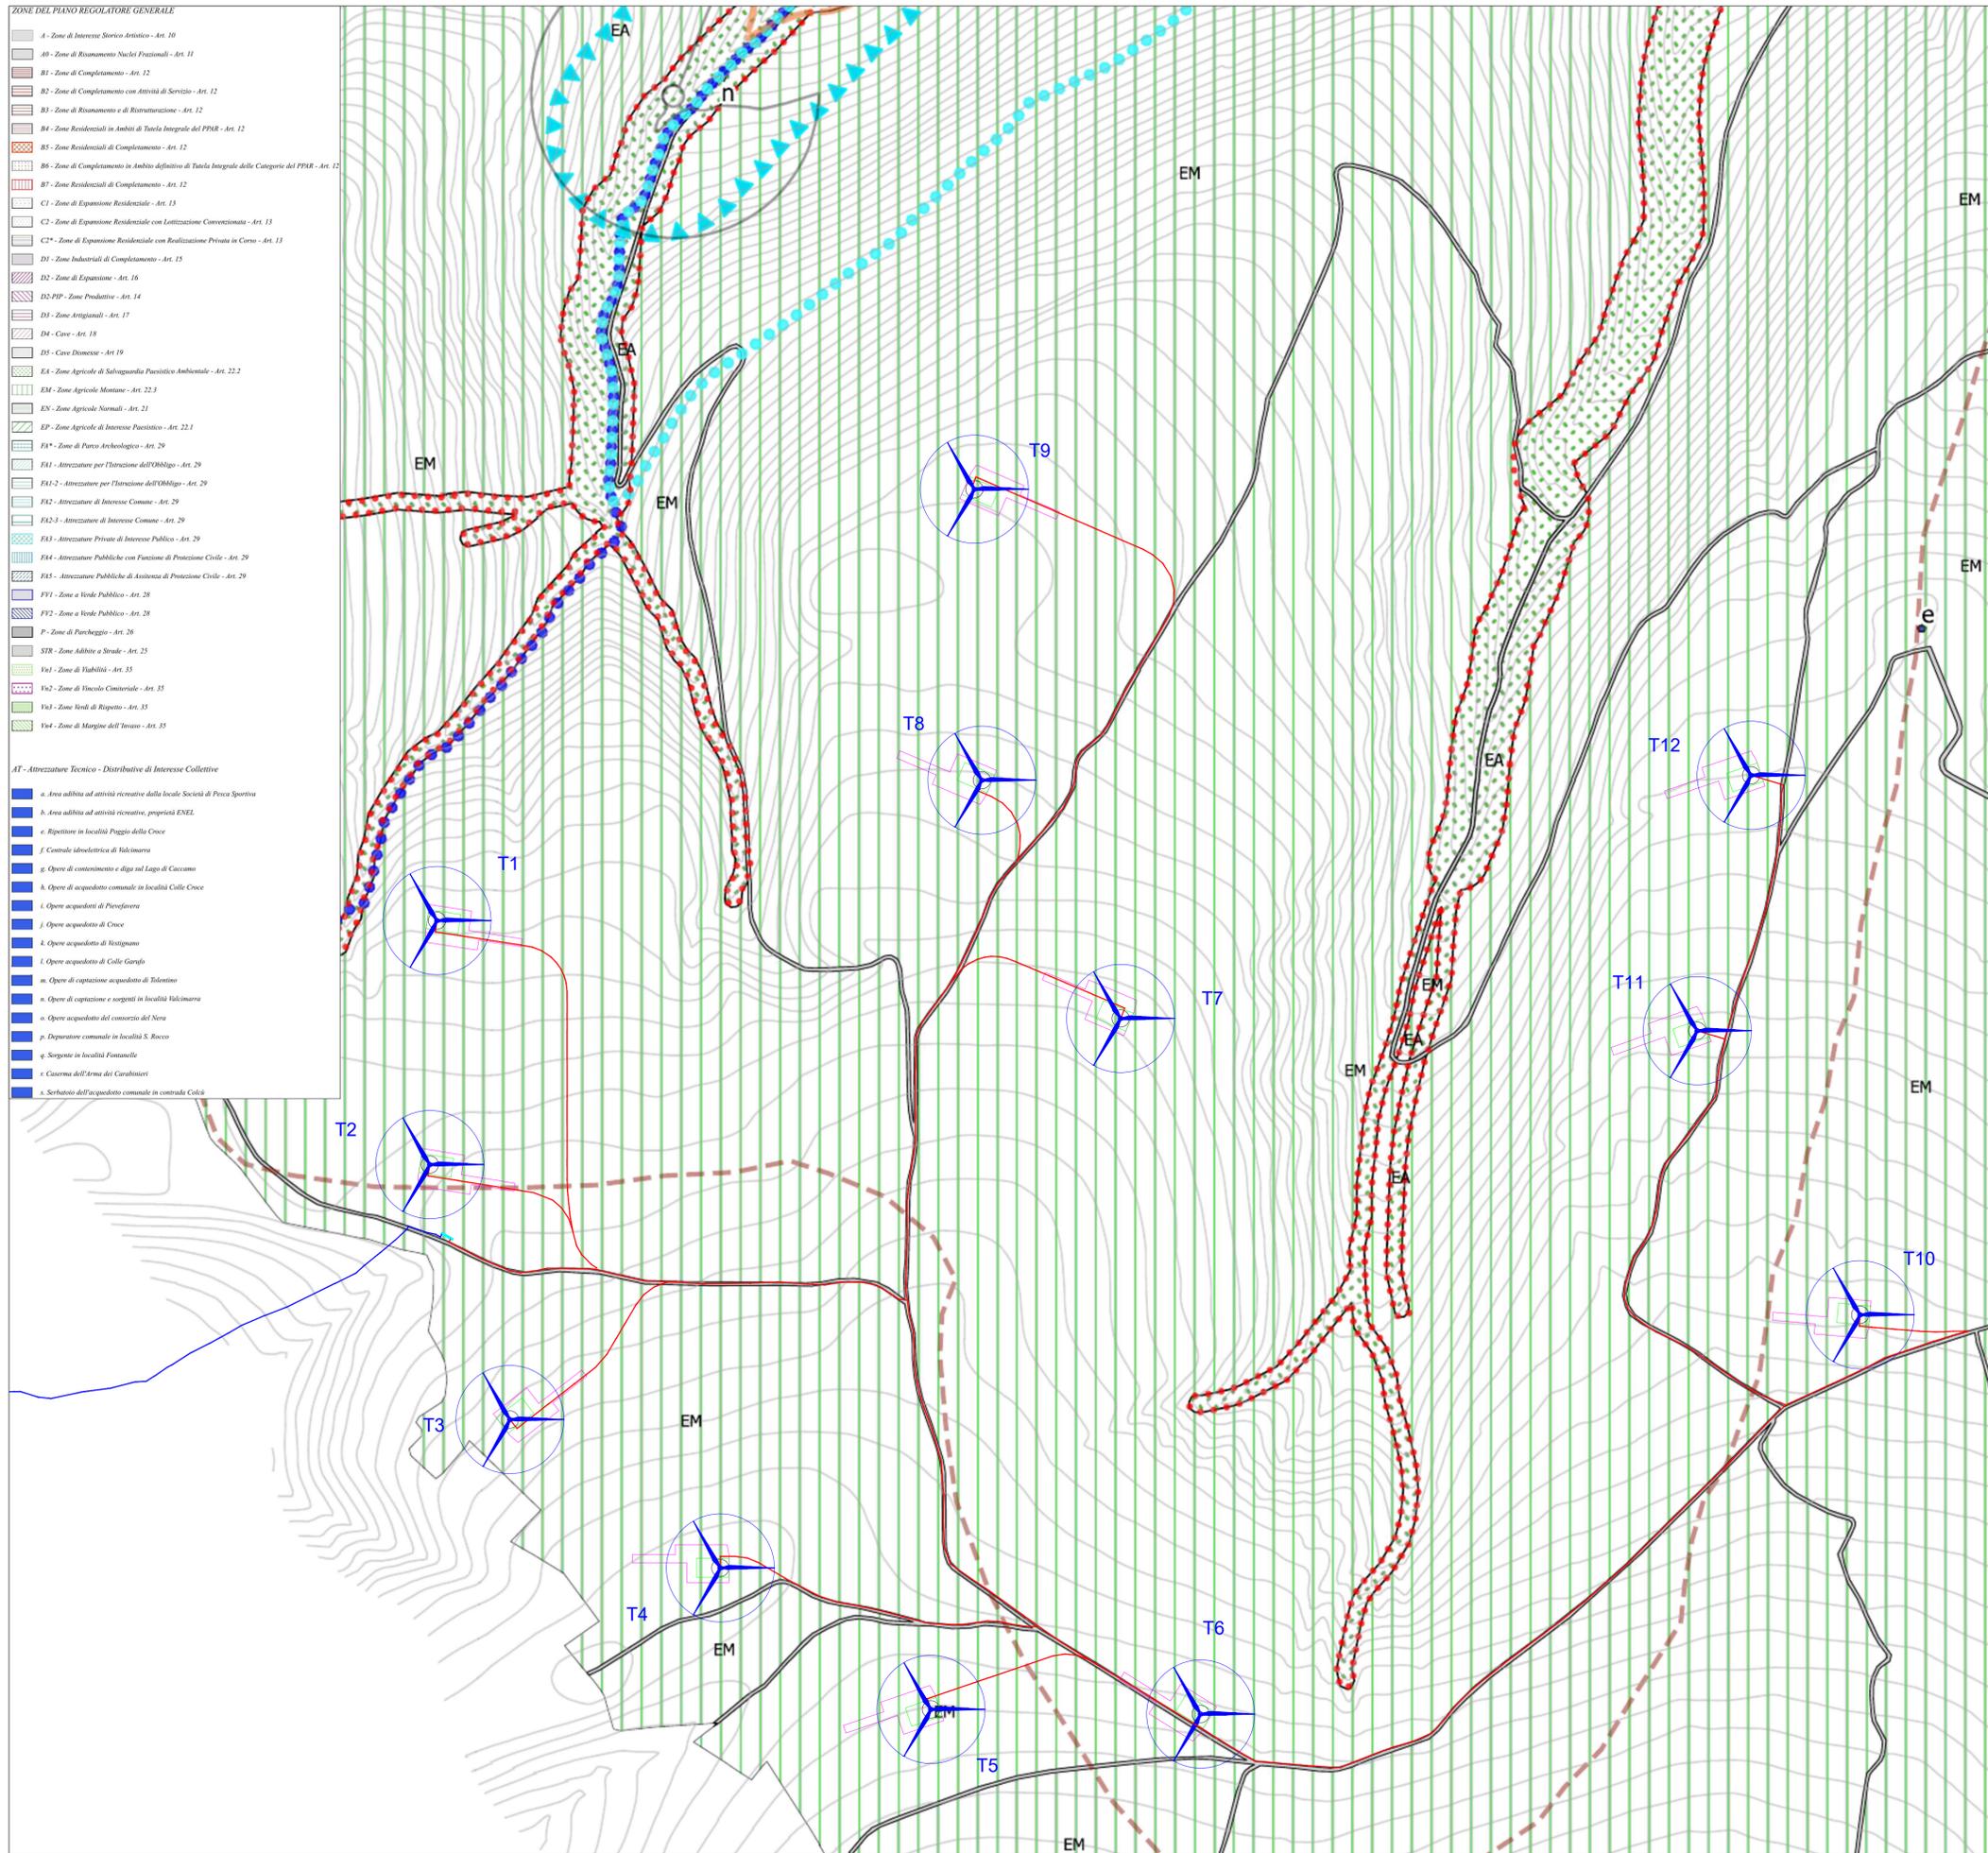

## Legenda

- Aerogeneratori
- Fondazione aerogeneratori
- Piazzola di montaggio
- Piazzola permanente
- Cabina di raccolta
- Cavidotto di evacuazione MT
- Cavidotti interni MT

# REGIONE MARCHE

Comuni di Caldarola (MC)

## PROGETTO DEFINITIVO

PROGETTO DEFINITIVO PER LA REALIZZAZIONE DI UN IMPIANTO EOLICO DELLA POTENZA DI 60,0 MW integrato con un sistema di accumulo della potenza di 20,0 MW e delle relative opere di connessione alla RTN sito nei comuni di Caldarola e Camerino (MC)

TITOLO  
Inquadramento urbanistico - PRG Comune di Caldarola - dettaglio cavidotti

<p>PROGETTAZIONE</p> <p>SR International S.r.l. C.so Vittorio Emanuele II, 282-284 - 00186 Roma Tel. 06 8079555 - Fax 06 80693106 C.F. e P.IVA 13457211004</p>	<p>PROPONENTE</p> <p>Fred. Olsen Renewables Italy S.r.l. Viale Castro Pretorio, 122 - 00185 Roma C.F. e P.IVA 15604711000</p>
--	---

00	21/10/2022	Moscalo	Bartolazzi	F.O. Renewables	Inquadramento urbanistico - PRG Comune di Caldarola - dettaglio cavidotti
Revisione	Data	Elaborato	Verificato	Approvato	Descrizione
N° DOCUMENTO FLS-CLD-LO.04.A				SCALA 1:5000	FORMATO A1