


Foreste e boschi - Art.142 D.lgs 42/04 g)

Fiumi, torrenti, corsi d'acqua e fascia di rispetto - Art.142 D.lgs 42/04 c)

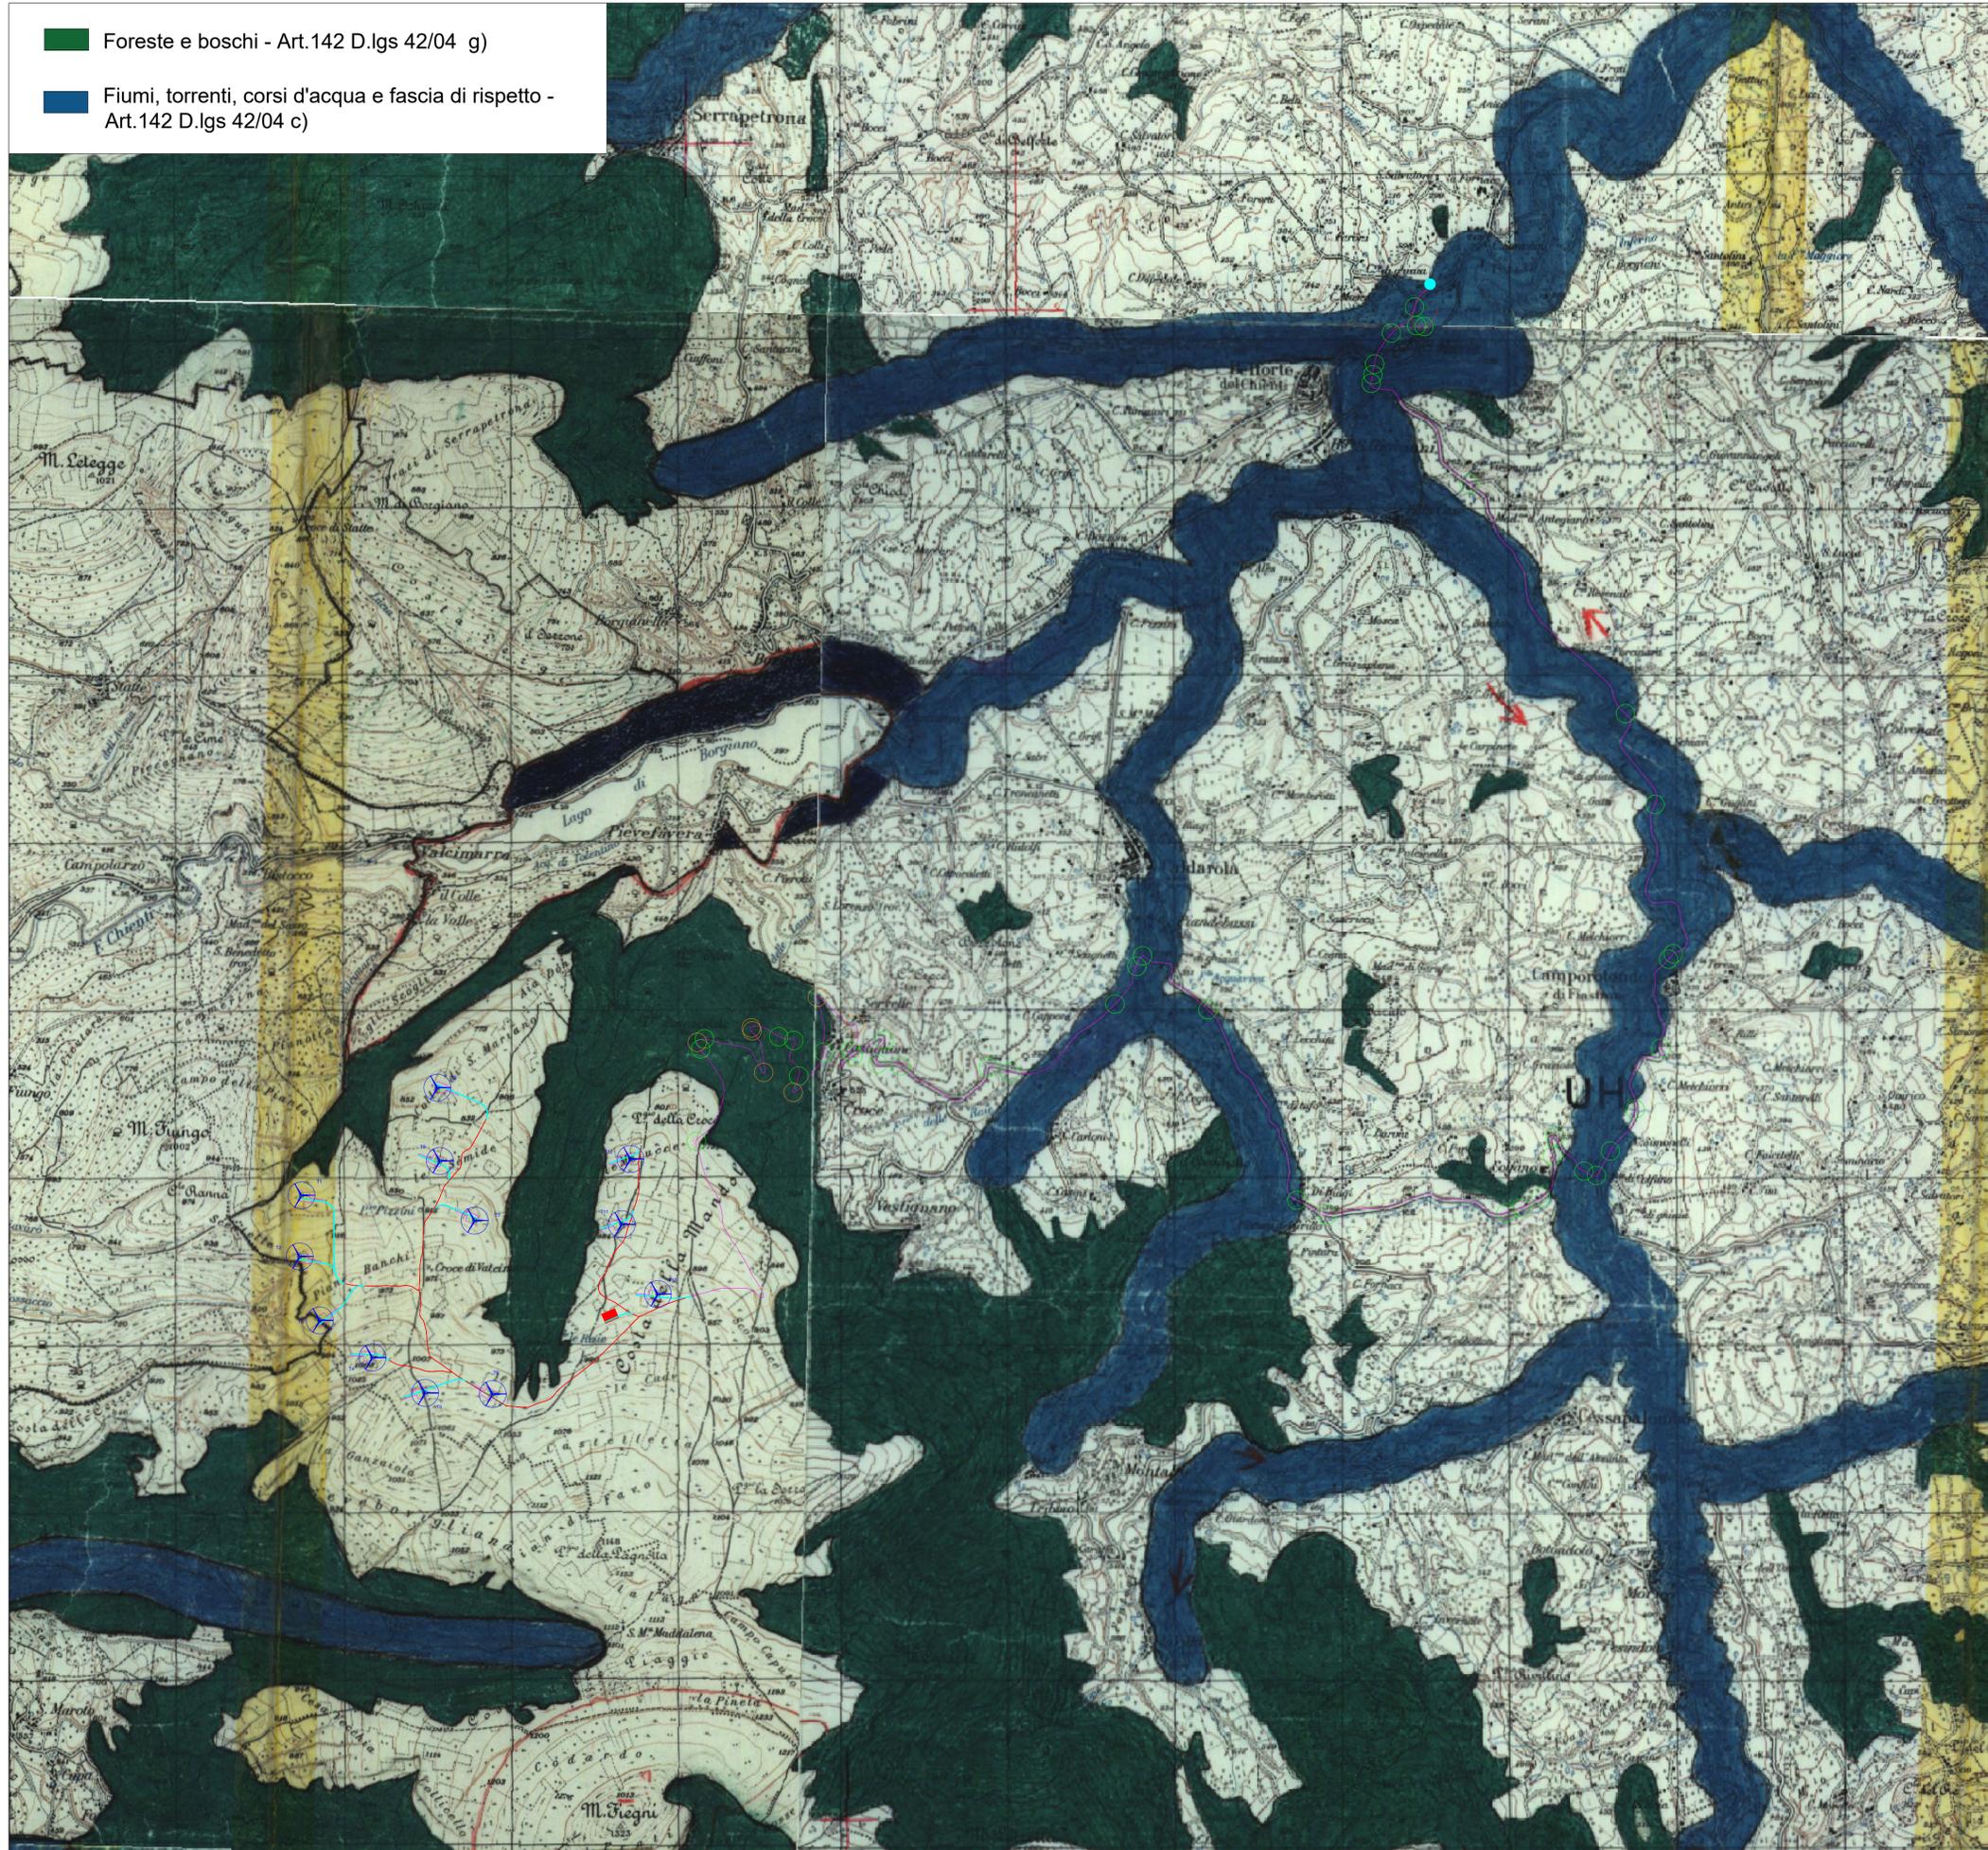

## Legenda

-  Aerogeneratori
-  Fondazione aerogeneratori
-  Piazzola di montaggio
-  Piazzola permanente
-  Area di cantiere
-  Viabilità esistente
-  Viabilità di nuova realizzazione
-  Viabilità di accesso al sito
-  Ostacoli a livello di criticità basso
-  Ostacoli a livello di criticità medio
-  Foreste e boschi - Art.142 D.lgs 42/04 g)
-  Fiumi, torrenti, corsi d'acqua e fascia di rispetto - Art.142 D.lgs 42/04 c)

## REGIONE MARCHE

Comuni di Caldara (MC)

## PROGETTO DEFINITIVO

PROGETTO DEFINITIVO PER LA REALIZZAZIONE DI UN IMPIANTO EOLICO DELLA POTENZA DI 60,0 MW integrato con un sistema di accumulo della potenza di 20,0 MW e delle relative opere di connessione alla RTN sito nei comuni di Caldara e Camerino (MC)

TITOLO

Inquadramento vincolistico - Art.142 D.lgs 42/04 - dettaglio strada di accesso

PROGETTAZIONE



SR International S.r.l.  
C.so Vittorio Emanuele II, 282-284 - 00186 Roma  
Tel. 06 8079555 - Fax 06 80693106  
C.F. e P.IVA 13457211004

PROPONENTE



Fred. Olsen Renewables Italy S.r.l.  
Viale Castro Pretorio, 122 - 00185 Roma  
C.F. e P.IVA 15604711000



Revisione	Data	Elaborato	Verificato	Approvato	Descrizione
00	18/11/2022	Moscato	Bartolazzi	F.O. Renewables	Inquadramento vincolistico - Art.142 D.lgs 42/04 - dettaglio strada di accesso

N° DOCUMENTO

FLS-CLD-LO.09.A

SCALA

1:20000

FORMATO

A1