

# REGIONE MARCHE

Comune di Caldarola (MC)

## PROGETTO DEFINITIVO

PROGETTO DEFINITIVO PER LA REALIZZAZIONE DI UN IMPIANTO EOLICO DELLA POTENZA DI 60,0 MW integrato con un sistema di accumulo della potenza di 20,0 MW e delle relative opere di connessione alla RTN sito nei comuni di Caldarola e Camerino (MC)

TITOLO

Inquadramento su IGM


PROGETTAZIONE

PROPONENTE




SR International S.r.l.  
C.so Vittorio Emanuele II, 282-284 - 00186 Roma  
Tel. 06 8079555 - Fax 06 80693106  
C.F e P.IVA 13457211004

Fred. Olsen Renewables Italy S.r.l.  
Viale Castro Pretorio, 122 - 00185 Roma  
C.F e P.IVA 15604711000

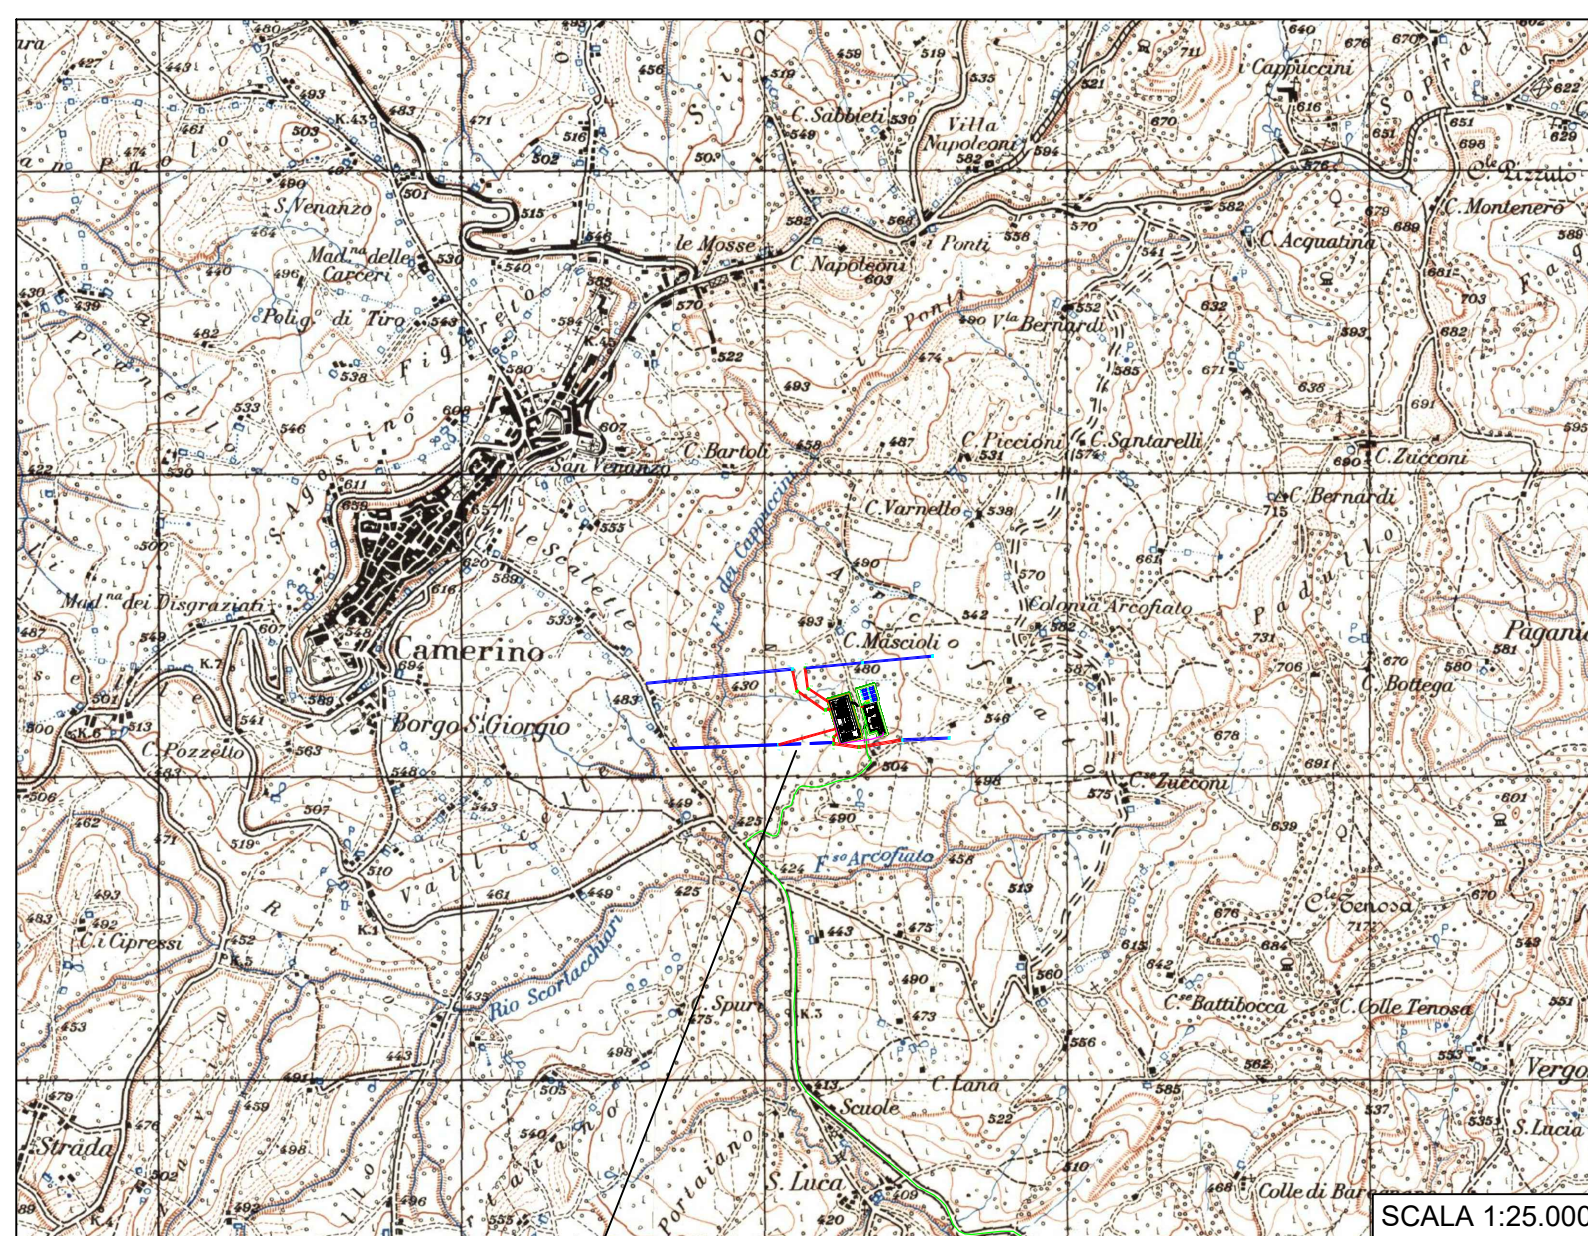

SCALA 1:25.000

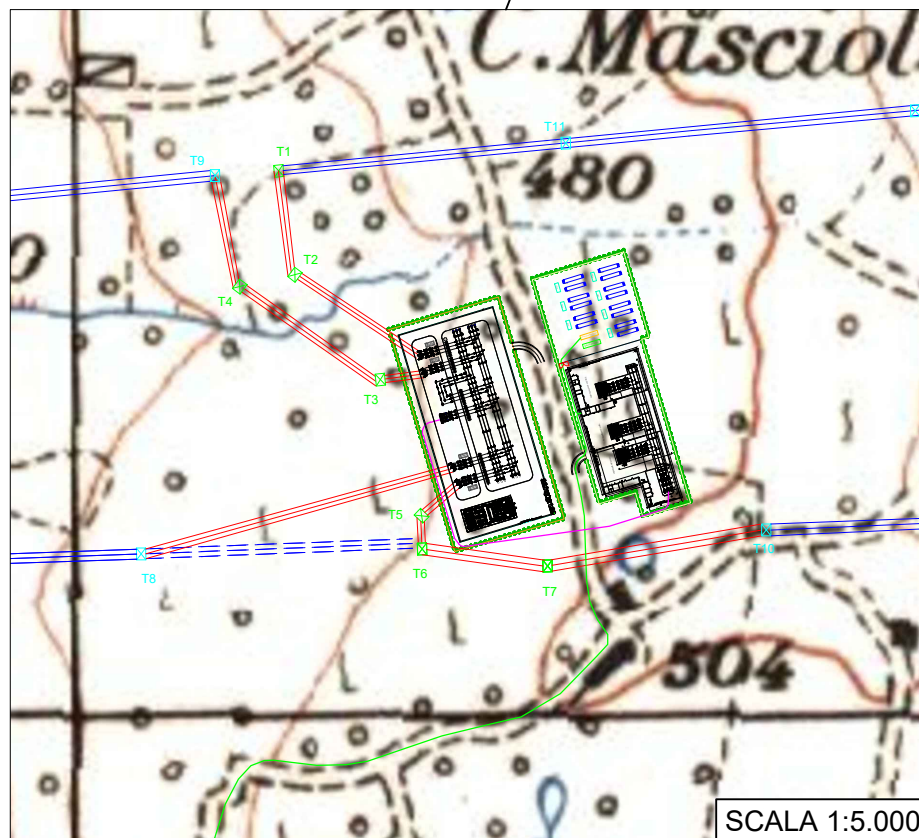

### LEGENDA

- NUOVI TRALICCI DI RACCORDO AT
- LINEA ELETTRICA AEREA ESISTENTE AT
- NUOVI RACCORDI AEREI 132 KV
- CAVIDOTTI MT
- CAVIDOTTO AT
- STAZIONE RTN 132 KV
- STAZIONE UTENTE DI TRASFORMAZIONE MT/AT 30/132 KV + BESS
- STRADA DI ACCESSO ALLA STAZIONE RTN 132 KV
- STRADA DI ACCESSO ALLA STAZIONE UTENTE E AL BESS

SCALA 1:5.000

Revisione	Data	Elaborato	Verificato	Approvato	Descrizione
00	03/11/2022	Longobardi	Bartolazzi	F.O. Renewables	Inquadramento su IGM

N° DOCUMENTO

FLS-CLD-OR.11

SCALA

--

FORMATO

A3