


SCALA 1:300

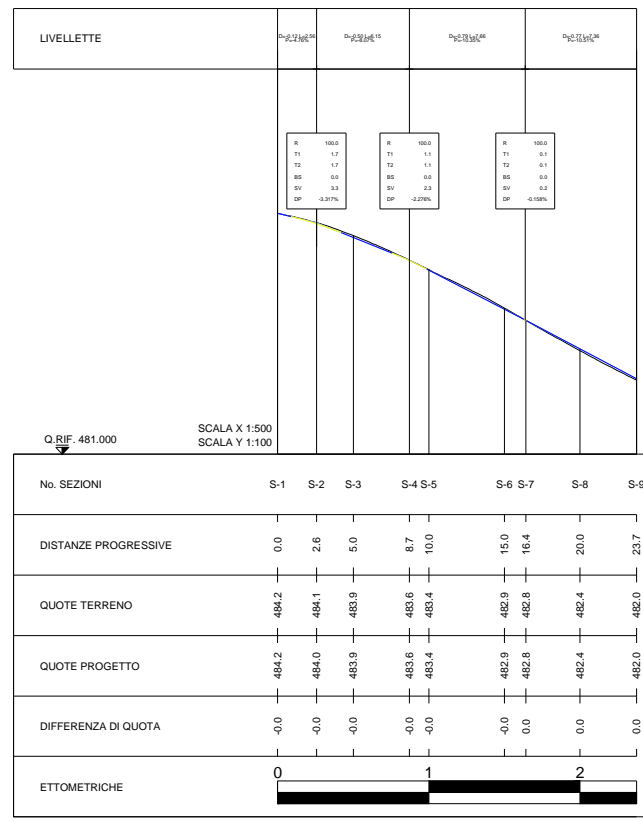

# REGIONE MARCHE

## Comune di Caldarola (MC)

# PROGETTO DEFINITIVO

PROGETTO DEFINITIVO PER LA REALIZZAZIONE DI UN IMPIANTO EOLICO DELLA POTENZA DI 60,0 MW integrato con un sistema di accumulo della potenza di 20,0 MW e delle relative opere di connessione alla RTN sito nei comuni di Caldarola e Camerino (MC)

TITOLO  
 Planimetria e profilo strada di progetto con indicazione delle sezioni trasversali - SST

PROGETTAZIONE	PROPONENTE
 SR International S.r.l. C.so Vittorio Emanuele II, 282-284 - 00186 Roma Tel. 06 8079555 - Fax 06 80693106 C.F e P.IVA 13457211004	 Fred. Olsen Renewables Italy S.r.l. Viale Castro Pretorio, 122 - 00185 Roma C.F e P.IVA 15604711000
	

Revisione	Data	Elaborato	Verificato	Approvato	Descrizione
00	29/11/2022	Longobardi	Bartolazzi	F.O. Renewables	Planimetria e profilo strada di progetto con indicazione delle sezioni trasversali - SST

N° DOCUMENTO <h2 style="text-align: center;">FLS-CLD-OR.15</h2>	SCALA --	FORMATO <h2 style="text-align: center;">A3</h2>
--	-------------	--