

**COMMITTENTE:**



**ALTA Sorveglianza:**



**GENERAL CONTRACTOR:**



**INFRASTRUTTURE FERROVIARIE STRATEGICHE DEFINITE DALLA  
 LEGGE OBIETTIVO N.443/01  
 TRATTA A.V./A.C. TERZO VALICO DEI GIOVI  
 PROGETTO ESECUTIVO**

**Adeguamento S.P.4  
 Impianti  
 Schema a blocchi**

**DIRETTORE LAVORI**

Consorzio  
**COCIV**  
 Ing. G. Guagnozzi

SCALA:

-

COMMESSA **IG51** LOTTO **01** FASE **E** ENTE **CV** TIPO DOC. **DX** OPERA/DISCIPLINA **NV0800** PROGR. **001** REV. **A**

**PROGETTAZIONE**

Rev.	Descrizione emissione	Redatto	Data	Verificato	Data	Progettista Integratore	Data	IL PROGETTISTA
A00	Prima emissione	ENERGY SYSTEMS <i>E. Pagani</i>	25/09/2012	Ing. D. Re <i>D. Re</i>	27/09/2012	E. Pagani <i>E. Pagani</i>	28/09/2012	Ing. I. BARILLI  Dott. Ing. IVANO BARILLI ALBO DEGLI INGEGNERI Provincia C.C.N. 122

n. Elab.

Nome File: IG51-01-E-CV-DX-NV08-00-001-A00  
 CUP: F81H92000000008

A

B

C

D

Non e' permesso consegnare a terzi o riprodurre questo documento, ne' utilizzarne il contenuto o  
 renderlo comunemente a terzi senza esplicita autorizzazione di SINA SPA. Ogni infrazione comporta  
 il risarcimento dei danni subiti. E' fatta riserva di tutti i diritti derivanti da brevetti o modelli.  
 All rights are reserved in the event of the grant of a patent or the registration of the contents thereof  
 are forbidden without express authority of SINA SPA. Offenders are liable to the payment of damages.  
 Copying of this document and giving it to others and the use or communication of the contents thereof  
 are forbidden without express authority of SINA SPA. Offenders are liable to the payment of damages.

PAG	DESCRIZIONE PAGINE	REVISIONI								
		0	1	2	3	4	5	6	7	8
1	INTESTAZIONE	X								
2	INDICE	X								
3	SCHEMA A BLOCCHI Q01	X								
4	SCHEMA A BLOCCHI Q02	X								
5	SCHEMA A BLOCCHI Q03	X								
6										
7										
DESCRIZIONE REVISIONI

DESCRIZIONE PAGINE



**COCIV - NV08**

**INDICE**

Titolo:

Descrizione

Committente

Progetto

**PROGETTO ESECUTIVO**

Disegn.:

Contr.:

Visto:

Descrizione

Nr.

Data

Foglio: **2**

Segue: **3**

Tot. fogli:

A B C D E F G H I J K L M N O P Q R S T U V Y Z

19 18 17 16 15 14 13 12 11 10 9 8 7 6 5 4 3 2 1 0

Non e' permesso consegnare a terzi o riprodurre questo documento, ne utilizzarne il contenuto o renderlo comunemente a terzi senza esplicita autorizzazione di SINA SPA. Ogni infrazione comporta il risarcimento dei danni subiti. E' fatta riserva di tutti i diritti derivanti da brevetti o modelli.

Copying of this document and giving it to others and the use or communication of the contents thereof are forbidden without express authority of SINA SPA. Offenders are liable to the payment of damages.

All rights are reserved in the event of the grant of a patent or the registration of a utility model or design.

DA ENTE DISTRIBUTORE

**QUADRO Q01**

ALIMENTAZIONE AUSILIARI

INTERRUTTORE CREPUSCOLARE

**REGOLATORE DI FLUSSO**

PALI 1-4-7-10    PALI 2-5-8-11    PALI 3-6-9-12    PALI 13-16-19    PALI 14-17-20    PALI 15-18-21

**COCIV - NV08**

**SCHEMA A BLOCCHI Q01**

Titolo:

Descrizione



Committente

Progetto

**PROGETTO ESECUTIVO**

Foglio: **3**

Segue: **4**

Tot. fogli:

Nr.    Data

Descrizione

Visto:

Contr.:

Disegn.:


19    A    B    C    D    E    F    G    H    I    L    M    N    O    P    Q    R    S    T    U    V    Z

Non e' permesso consegnare a terzi o riprodurre questo documento, ne utilizzarne il contenuto o renderlo comunemente a terzi senza esplicita autorizzazione di SINA SPA. Ogni infrazione comporta il risarcimento dei danni subiti. E' fatta riserva di tutti i diritti derivanti da brevetti o modelli.


Copying of this document and giving it to others and the use or communication of the contents thereof are forbidden without express authority of SINA SPA. Offenders are liable to the payment of damages.

All rights are reserved in the event of the grant of a patent or the registration of a utility model or design.

DA ENTE DISTRIBUTORE

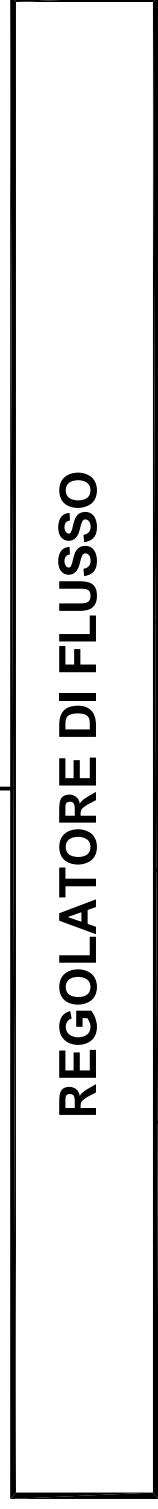


PALI 1-4-7-10    PALI 2-5-8-11    PALI 3-6-9-12    PALI 13-16-19-22    PALI 14-17-20-23    PALI 15-18-21


Nr.	Data	Descrizione	Disegn.:	Contr.:	Visto:	Commitente	 <b>SINA</b> <small>UFFICIO STUDI e PROGETTI - MILANO</small>		Titolo:	<b>COCIV - NV08</b> <b>SCHEMA A BLOCCHI Q02</b>			Foglio:	Segue:	Tot. fogli:
						<b>PROGETTO ESECUTIVO</b>							<b>4</b>	<b>5</b>	<b>5</b>

**DA ENTE DISTRIBUTORE**


**QUADRO Q03**

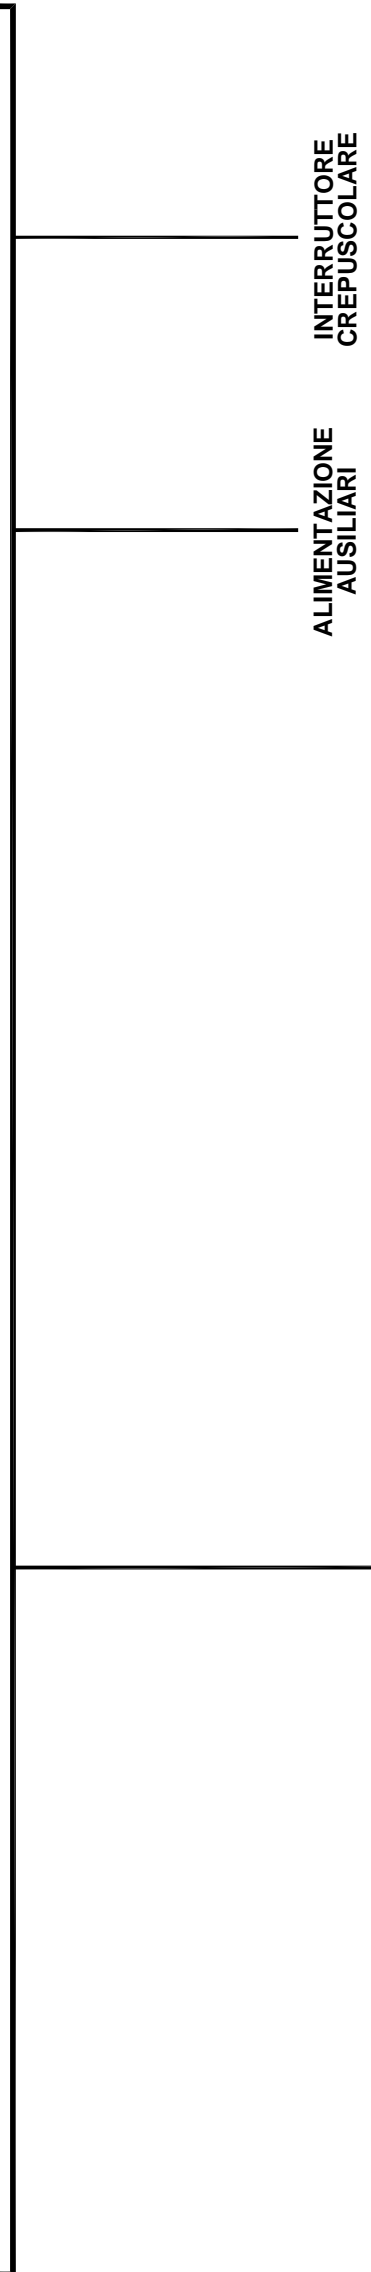

**REGOLATORE DI FLUSSO**

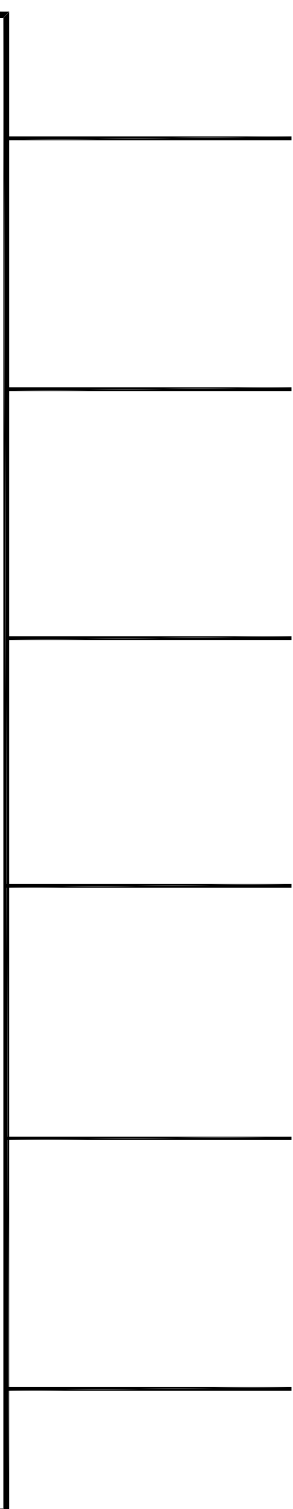

PALI 1-4-7-10    PALI 2-5-8-11    PALI 3-6-9-12    PALI 13-16-19-22-25    PALI 14-17-20-23    PALI 15-18-21-24

Nr.	Data	Descrizione	Disegn.:	Contr.:	Visto:	Commitente			<b>COCIV - NV08</b>		Foglio:	Segue:	Tot. fogli:
						<b>PROGETTO ESECUTIVO</b>			<b>SCHEMA A BLOCCHI Q03</b>		<b>5</b>	-	