
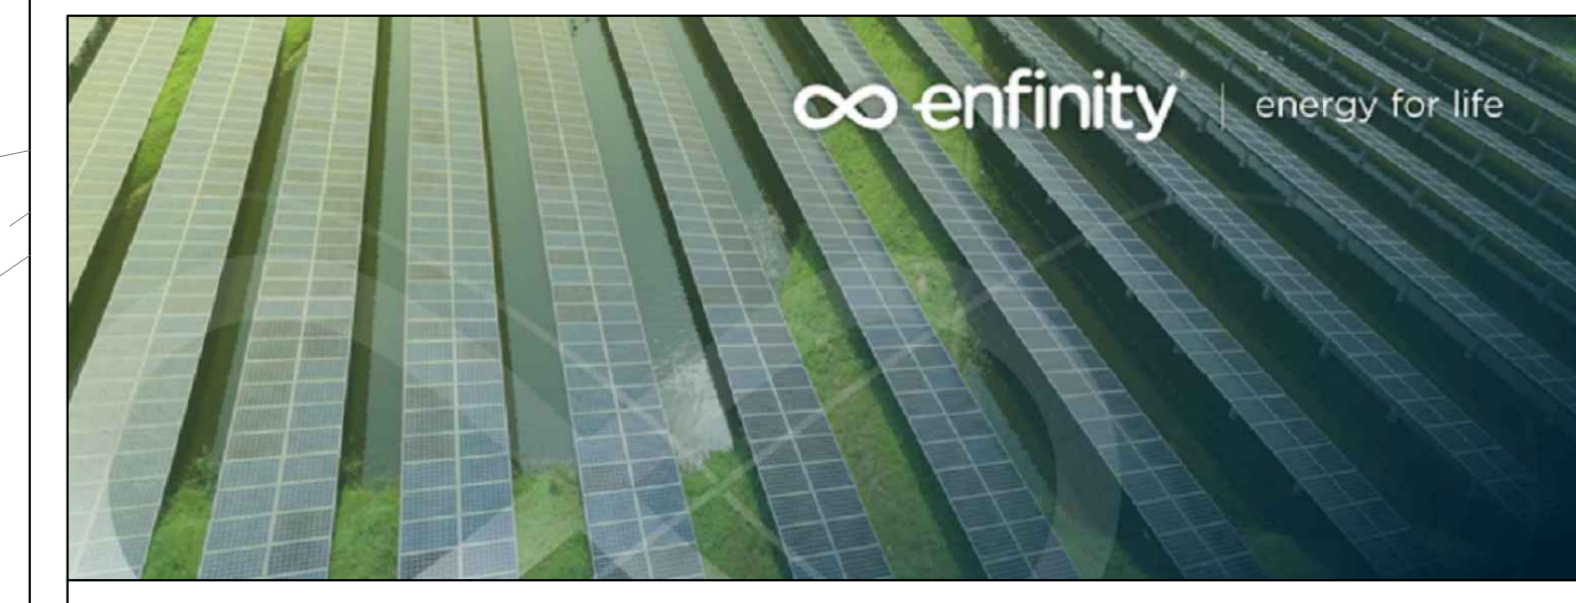


- LEGENDA**
- Limite Campo
  - Fascia di Rispetto:
    - 6 m da altro impianto fotovoltaico
    - 10 m dal confine non edificato
    - 30 m dal tracciato ferroviario
  - Campo Fotovoltaico
  - Cavidotto Connessione MT 30kV
  - Strade Provinciali
  - Strade Comunali
  - Strade Senza Nome
  - Corpi Idrici
  - Area da Espropriare
  - Servitù di Passaggio
  - Linea Ferroviaria di progetto Interporto

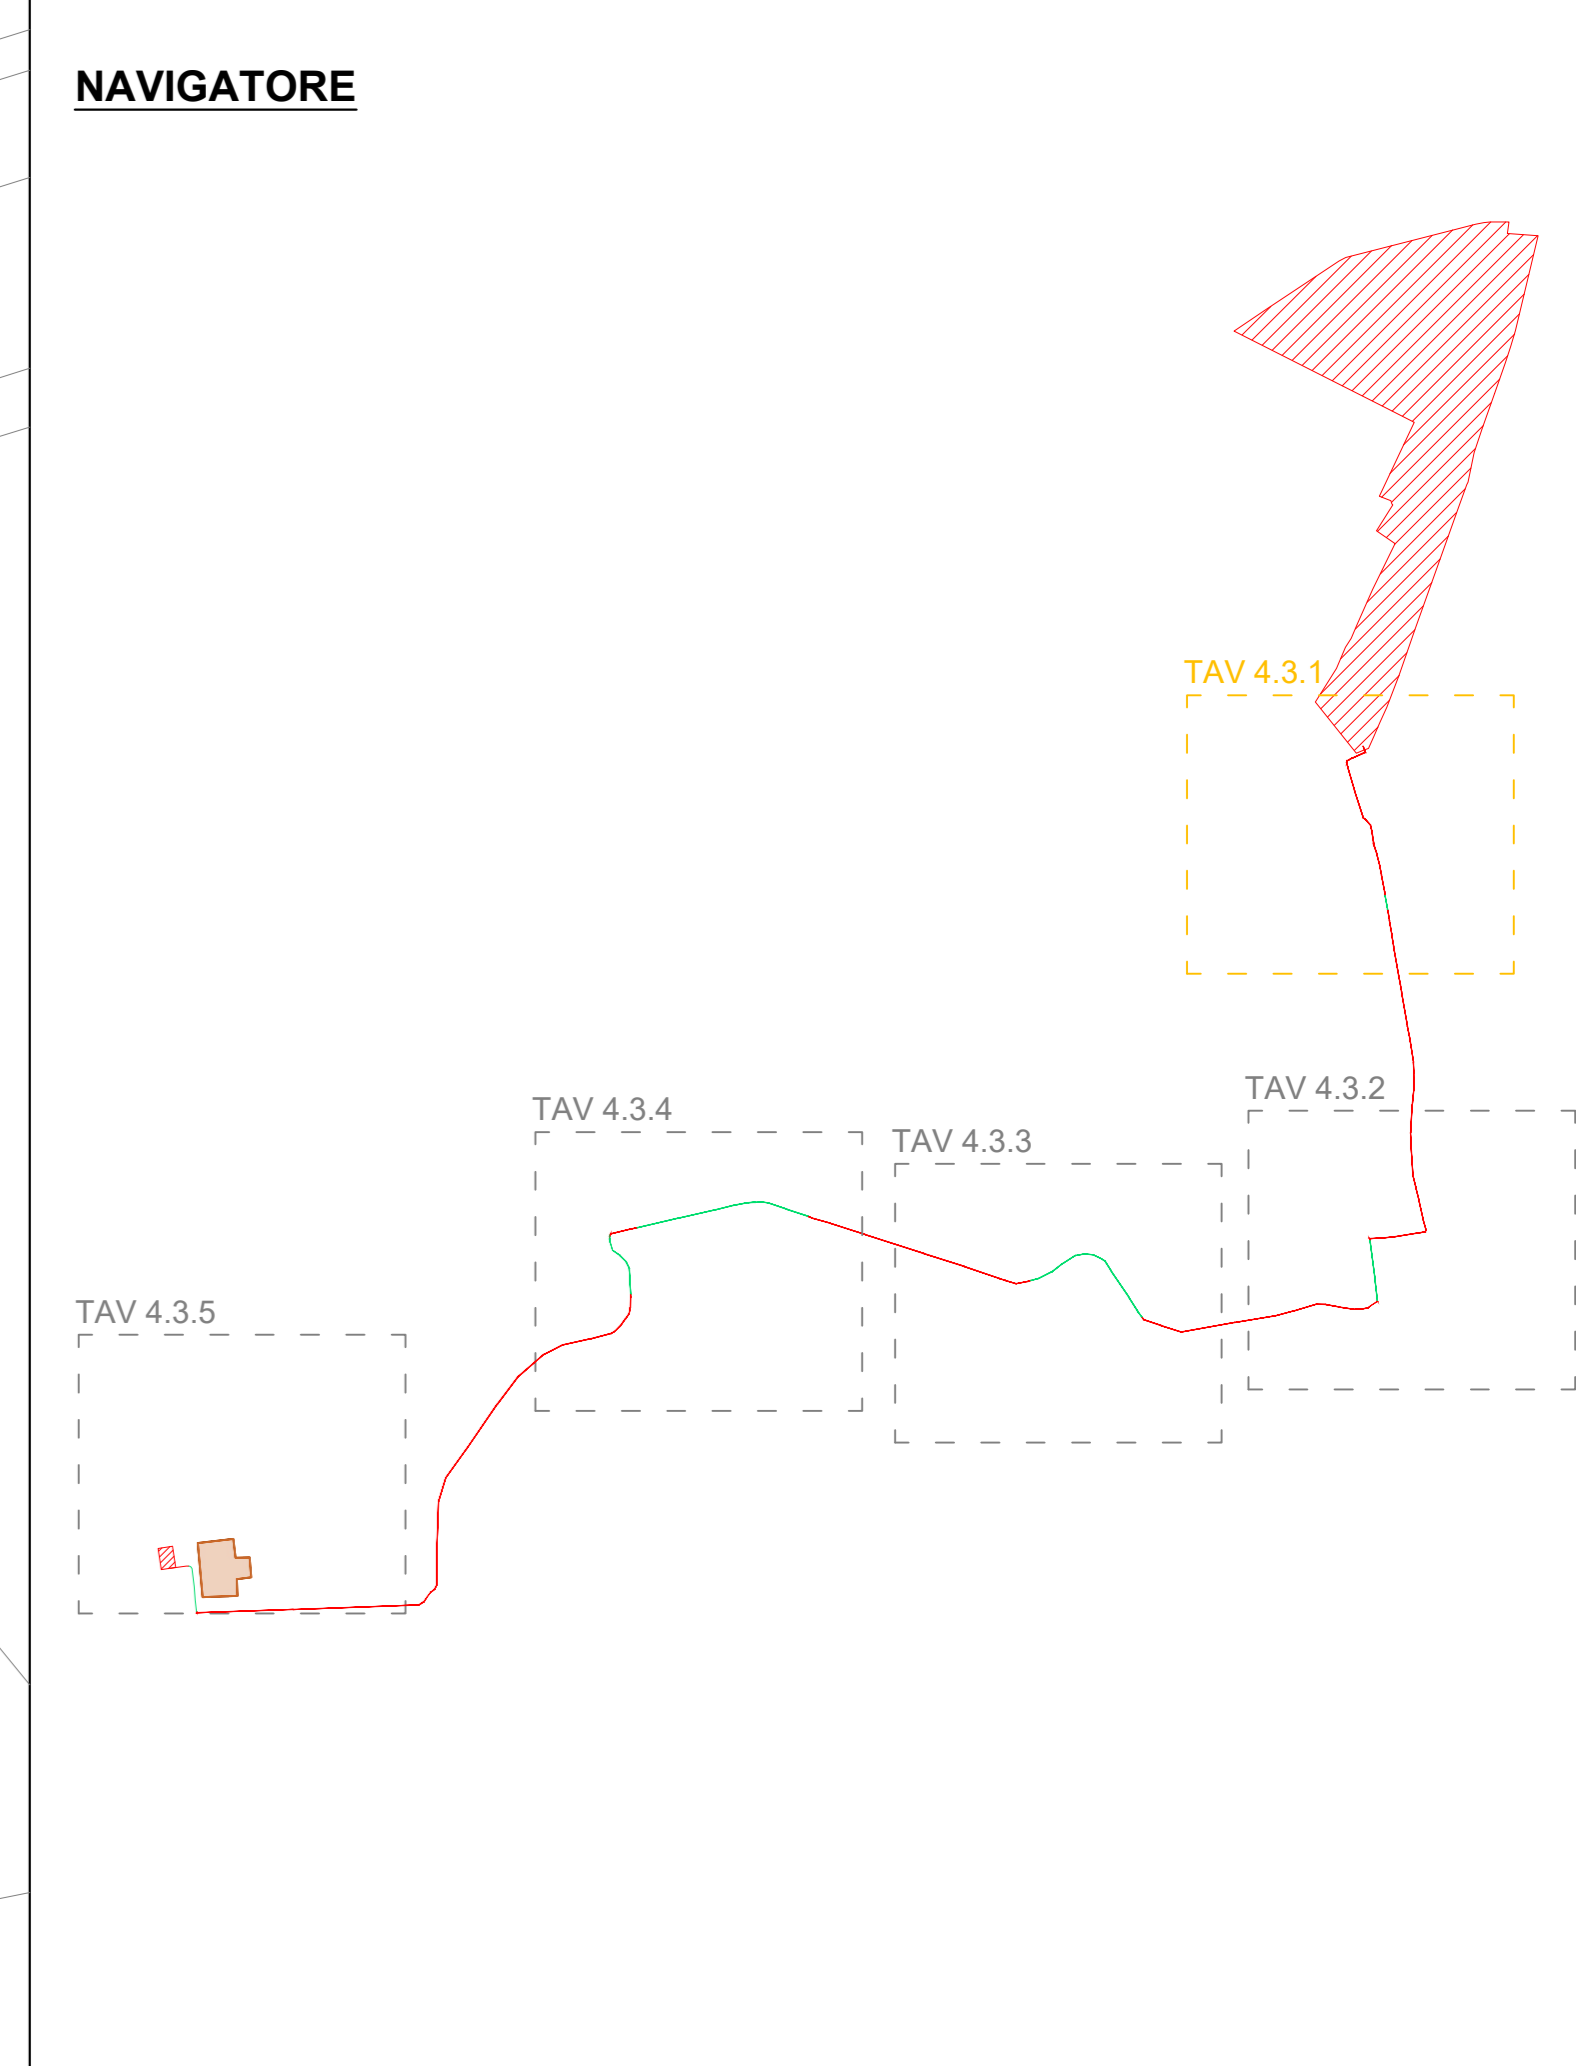

**IMPIANTO FOTOVOLTAICO EG SALVIA E OPERE CONNESSE**  
 POTENZA IMPIANTO 32,12 MWp - COMUNE DI COLLESALVETTI (LI)

*Proprietà*  
**EG SALVIA S.R.L.**  
 VIA DEI PELLEGRINI, 22 - 20122 MILANO (MI) P. IVA: 1208450065 PEC: eg.salvia@pec.it

*Progettazione*  
**META STUDIO S.R.L.**  
 VIA SETTEMBRINI, 1 - 65123 PESCARA (PE) P. IVA: 02164240687 PEC: metastudio@pec.it TEL: +390854315000

*Coordinamento e Responsabile della Progettazione*  
**ING. DOMENICO MEMME**  
 VIA L. SETTEMBRINI, 1 - 65123 PESCARA (PE) PEC: memmedomenico@pec.it MAIL: d.memme@studiomemme.it  
 TEL: +390854315000 DIRETTORE: +390854315000

*Collaboratori*

<b>ING. LUIGI NARDELLA</b>	Progettazione Generale e Strutturale
<b>DOTT.SSA ELEONORA LAMANNA</b>	Progettazione Ambientale e Passaggiata
<b>DOTT. FIORAVENTE VERI</b>	Progettazione Elettrica
<b>3E INGEGNERIA s.r.l.</b>	Progettazione Alta Tensione

*Titolo Elaborato*

**PIANO PARTICELLARE D'ESPROPRIO**

LIVELLO PROGETTAZIONE	CODICE ELABORATO	FILENAME	FORMATO	DATA	SCALA
Progetto Definitivo	TAV 4.3.1_CAV	TAV 4_Cavidotto.dwg	A0	31/08/2022	1:5.000

*Revisioni*

REVISIONE	DATA	DESCRIZIONE	ESEGUITO	VERIFICATO	APPROVATO

Scala 1:1.000

0 20 40 60 80 100 200 metri