


Legenda

- Cavidotto MT 30 kV interrato "EG SALVIA"
- Cavidotto AT 132 kV interrato di collegamento
- Cavidotto AT 132 kV interrato - T.O.C.
- Area SE RTN 132kV "Collesalvetti"
- Area SE 30/132kV "EG SALVIA"
- Area SE altro produttore
- Area comune produttori
- Viabilità perimetrale e di accesso

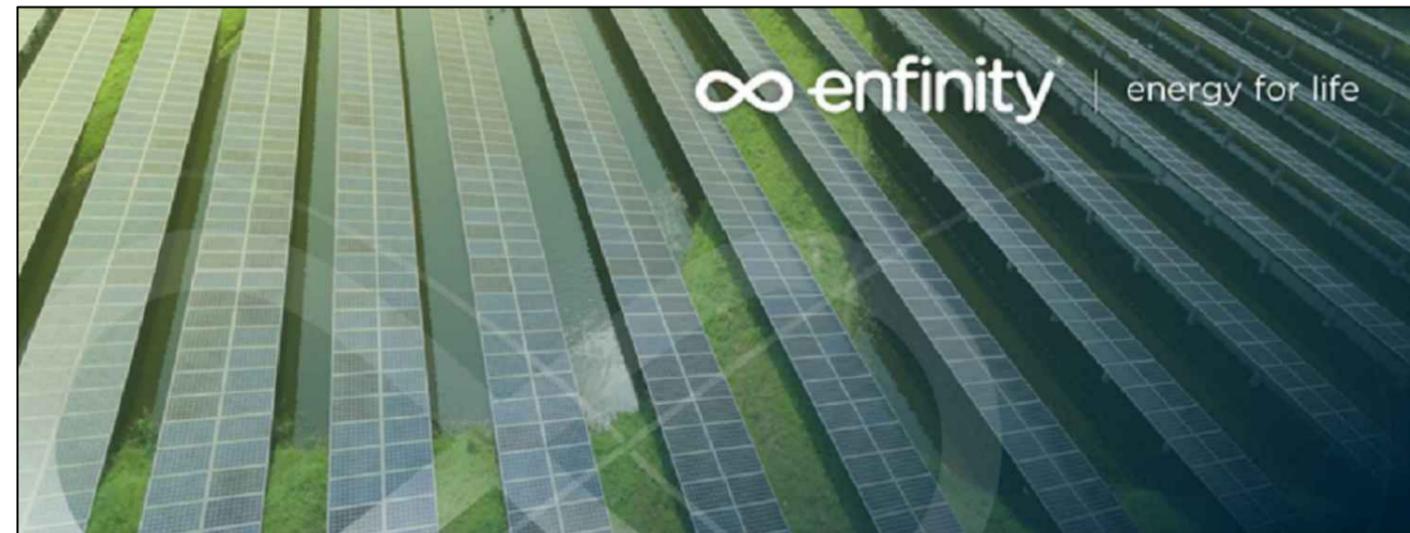

IMPIANTO FOTOVOLTAICO EG SALVIA E OPERE CONNESSE

POTENZA IMPIANTO 32,12 MWp - COMUNE DI COLLESALVETTI (LI)

Proponente

EG SALVIA S.R.L.
VIA DEI PELLEGRINI, 22 - 20122 MILANO (MI) P.IVA: 12084560965 PEC: egsalvia@pec.it

Progettazione

META STUDIO S.R.L.
VIA SETTEMBRINI, 1 - 65123 PESCARA (PE) P.IVA: 02164240687 PEC: metastudiosrl@pec.it TEL: +39/0854315000



Coordinamento e Responsabile della Progettazione

ING. DOMENICO MEMME
VIA L. SETTEMBRINI, 1 - 65123 PESCARA (PE) PEC: metastudiosrl@pec.it MAIL: d.memme@studiomemme.it
TEL: +39/0854315000 DIRECT: +39/3356390349

Collaboratori

- ING. LUIGI NARDELLA** *Progettazione Generale e Strutturale*
- ING. MAURIZIO ELISIO** *Progettazione Ambientale e Paesaggistica*
- DOTT. FIORAVENTE VERI** *Progettazione Elettrica*
- 3E INGEGNERIA s.r.l.** *Progettazione Alta Tensione*



Titolo Elaborato

Stazioni ed Allaccio alla Rete - Inquadramento su Ortofoto

LIVELLO PROGETTAZIONE	CODICE ELABORATO	FILENAME	FORMATO	DATA	SCALA
Progetto Definitivo	TAV 5.3	TAV_5_Ortofoto	A3	Set. 2022	1:5.000

Revisioni

REVISIONE	DATA	DESCRIZIONE	ESEGUITO	VERIFICATO	APPROVATO

