



EDIFICIO PRODUTTORE


PIANTA

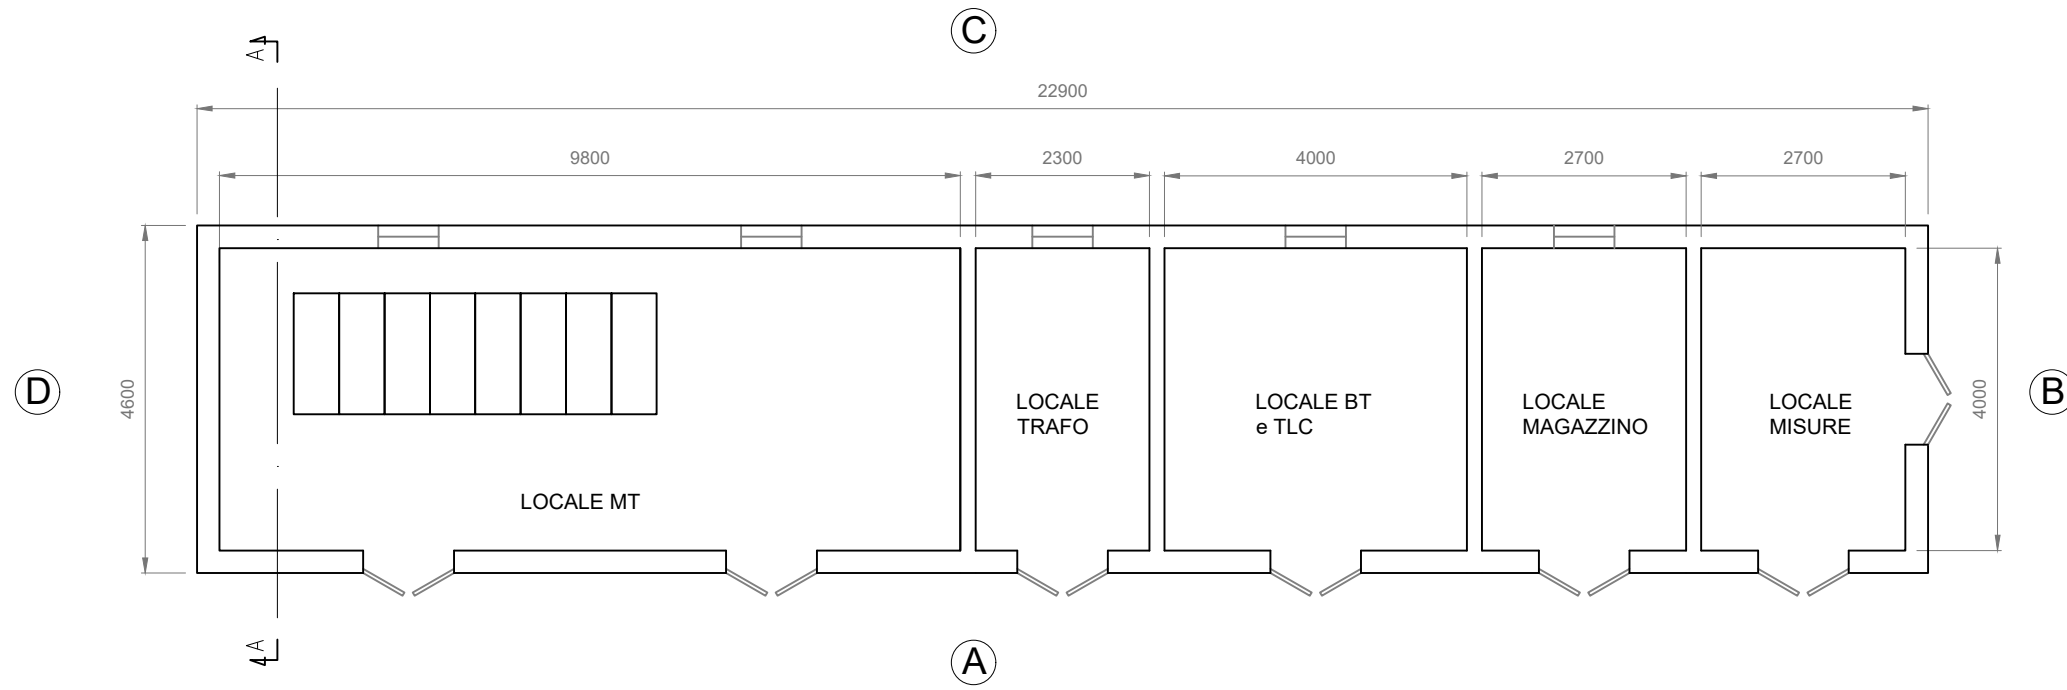


PROSPETTO "A"

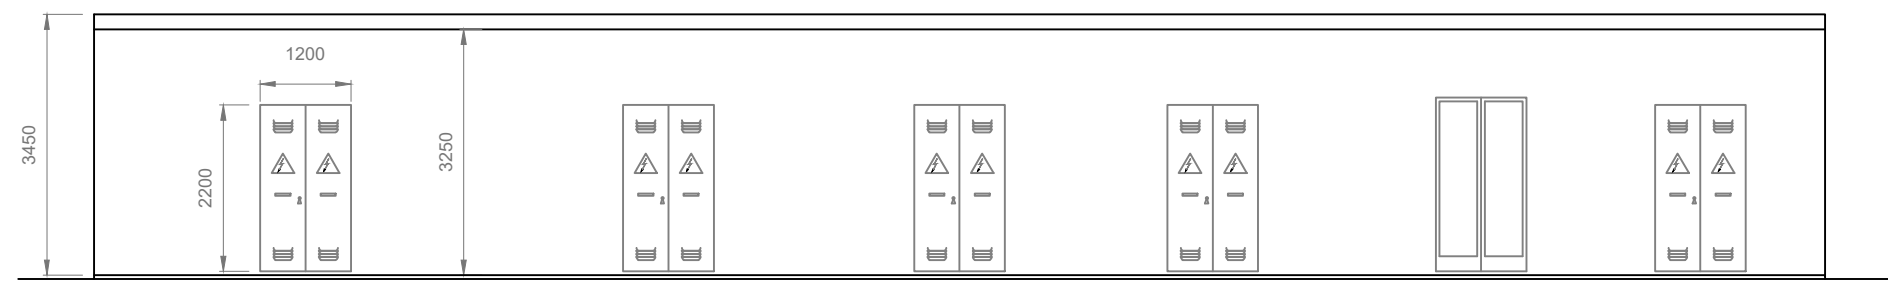


PROSPETTO "C"

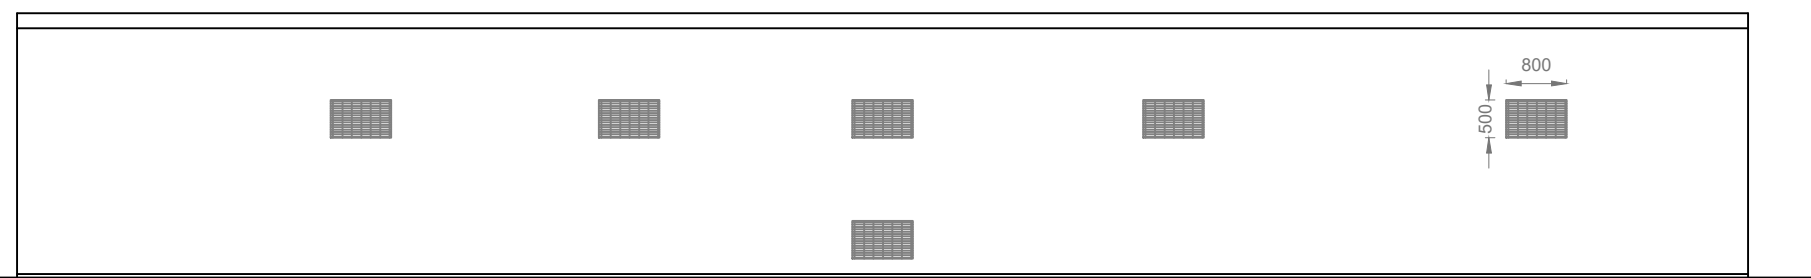


PROSPETTO "B"

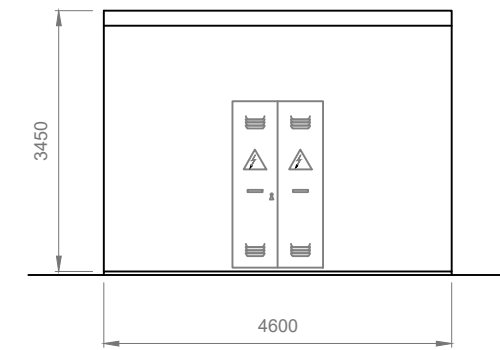

PROSPETTO "D"

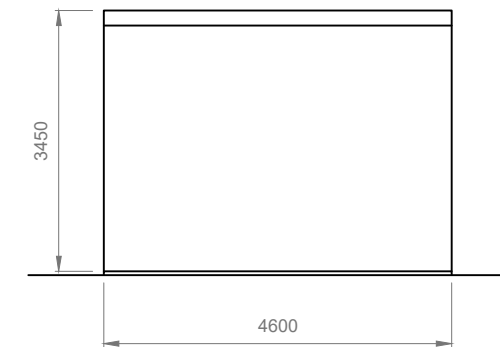



SEZIONE A-A

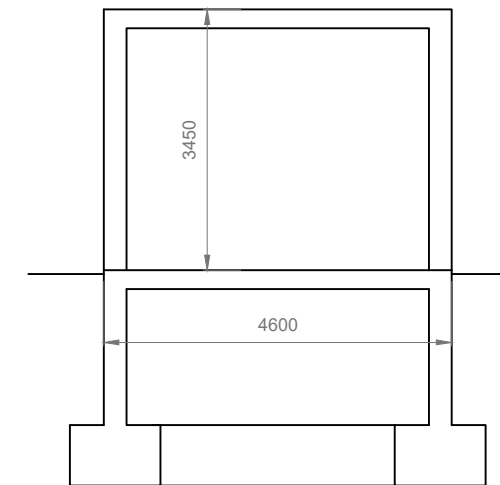


EDIFICIO AREA COMUNE

PIANTA


SEZIONE A-A

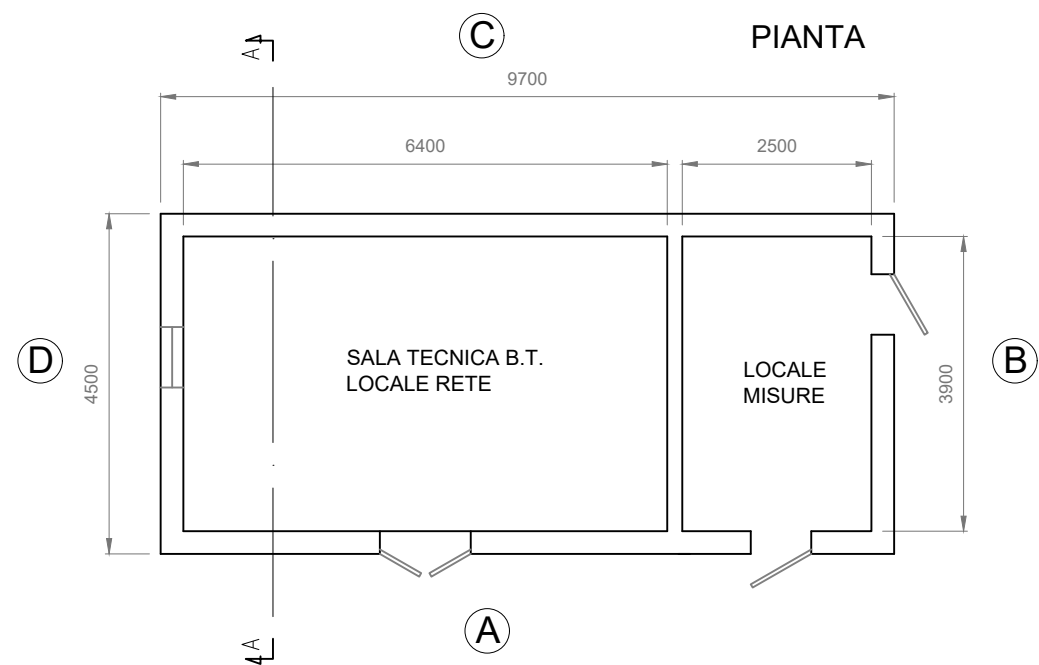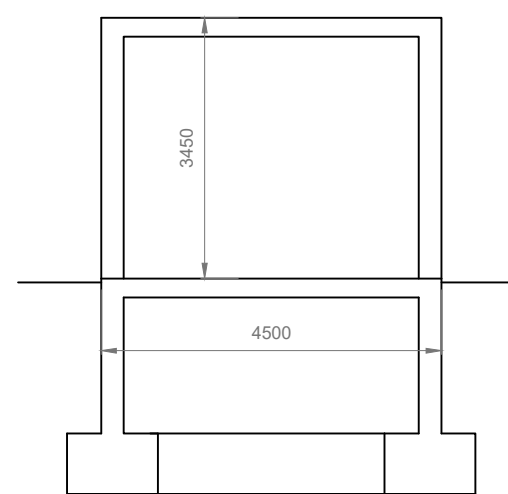


PROSPETTO "A"

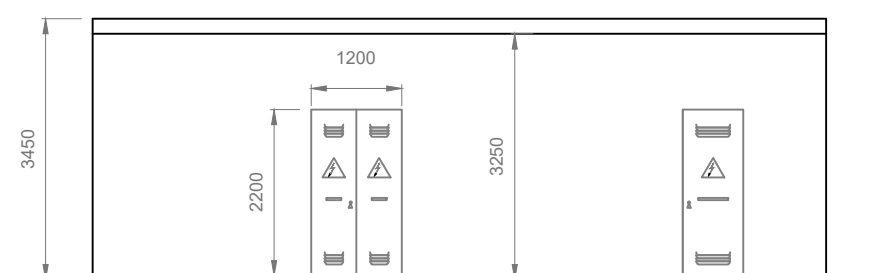

PROSPETTO "B"

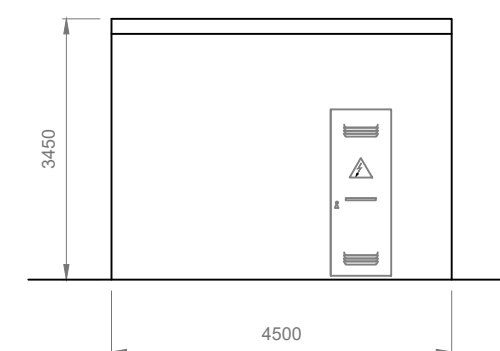

PROSPETTO "D"

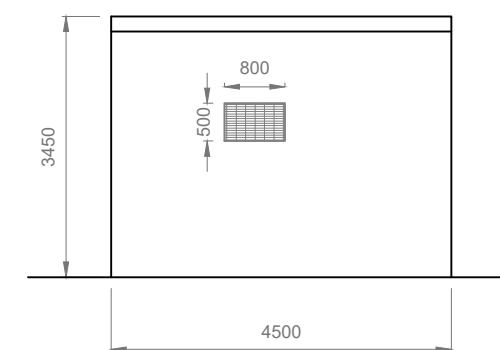

PROSPETTO "C"



**IMPIANTO FOTOVOLTAICO EG SALVIA  
E OPERE CONNESSE**  
POTENZA IMPIANTO 32,12 MWp - COMUNE DI COLLESALVETTI (LI)

Proponente

**EG SALVIA S.R.L.**  
VIA DEI PELLEGRINI, 22 - 20122 MILANO (MI) P.IVA: 12084560965 PEC: egsalvia@pec.it

Progettazione

**META STUDIO S.R.L.**  
VIA SETTEMBRINI, 1 - 65123 PESCARA (PE) P.IVA: 02164240687 PEC: metastudiosrl@pec.it TEL: +39/0854315000

Coordinamento e Responsabile della Progettazione

**ING. DOMENICO MEMME**  
VIA L. SETTEMBRINI, 1 - 65123 PESCARA (PE) PEC: metastudiosrl@pec.it MAIL: d.memme@studiomemme.it  
TEL: +39/0854315000 DIRECT: +39/3356390349

Collaboratori

**ING. LUIGI NARDELLA** Progettazione Generale e Strutturale  
**ING. MAURIZIO ELISIO** Progettazione Ambientale e Paesaggistica  
**DOTT. FIORAVENTE VERI** Progettazione Elettrica  
**3E INGEGNERIA s.r.l.** Progettazione Alta Tensione

Titolo Elaborato

Stazioni - Edificio Quadri - Pianta, Prospetti e Sezione

LIVELLO PROGETTAZIONE	CODICE ELABORATO	FILENAME	FORMATO	DATA	SCALA
Progetto Definitivo	TAV 5.7	TAV_5_Edificio Quadri	A2	Set. 2022	1:100

Revisioni

REVISIONE	DATA	DESCRIZIONE	ESEGUITO	VERIFICATO	APPROVATO

