


Fotoinserimenti e Render - scala 1:5000

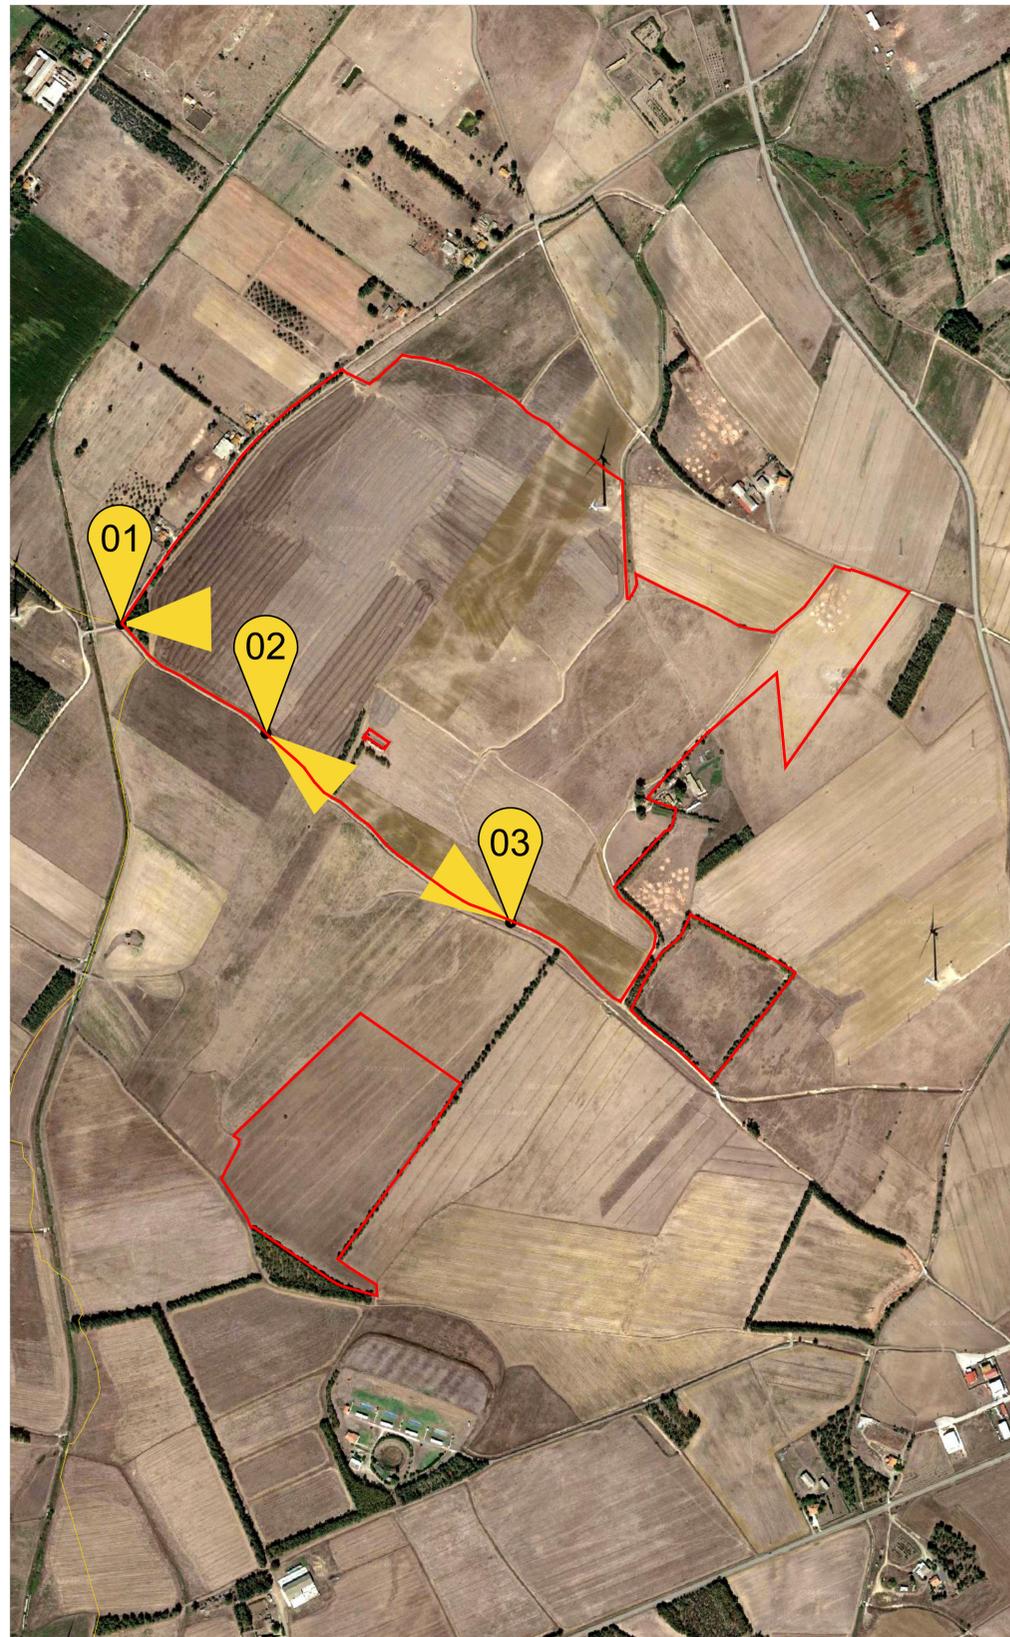

01 - Stato attuale



01 - Stato di progetto



02 - Stato attuale



02 - Stato di progetto



03 - Stato attuale



03 - Stato di progetto



- Area di progetto
- Confini comunali
- ▶ Cono ottico

REGIONE AUTONOMA DI SARDEGNA
REGIONE AUTONOMA DELLA SARDEGNA

COMUNE DI PABILLONIS (SU)

Progettazione della Centrale Solare " Energia dell'olio sardo " da 52.557 kWp

Proponente: **PACIFICO** Pacifico Lapislazuli s.r.l.
Piazza Walther-von-der-Vogelweide,8 - 39100 (BZ)

Investitore agricolo superintensivo : **OXY CAPITAL** OXY CAPITAL
Largo Donegani, 2 - 20121 Milano - Italia

Partner: **OLIO DANTE** Titolo: Fotoinserimento e render

N° Elaborato: 27
Progettazione paesaggistica e mitigazione
Progettista: Agr. Fabrizio Cembalo Sambiasi Arch. Alessandro Visalli Collaboratori: Agr. Rosa Verde Urb. Daniela Marrone Arch. Anna Sirica

Progettazione elettrica e civile
Progettista: Ing. Rolando Roberto Ing. Marco Balzano Collaboratori: Ing. Simone Bonacini Ing. Giselle Roberto

Progettazione oliveto superintensivo
Progettista: Agr. Giuseppe Rutigliano

Consulenza geologia Geol. Gaetano Ciccarelli
Consulenza archeologia Archeol. Concetta Claudia Costa

| Rev. | descrizione | data | formato | elaborato da | controllato da | approvato da |
|------|-------------|-------------|---------|-----------------|--------------------|---------------------------|
| | Consegna | Luglio 2022 | A1+ | Daniela Marrone | Alessandro Visalli | Fabrizio Cembalo Sambiasi |