




LEGENDA

-  Zona d'ombra
-  Recinzione
-  Strada interna
-  Palo con faro led e telecamera di videosorveglianza
-  Pozzetto d'ispezione
-  Telecamera

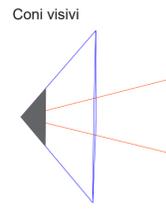

PLANIMETRIA VIDEOSORVEGLIANZA
Scala 1:3.000


PARTICOLARE VIDEOSORVEGLIANZA Scala 1:1.000

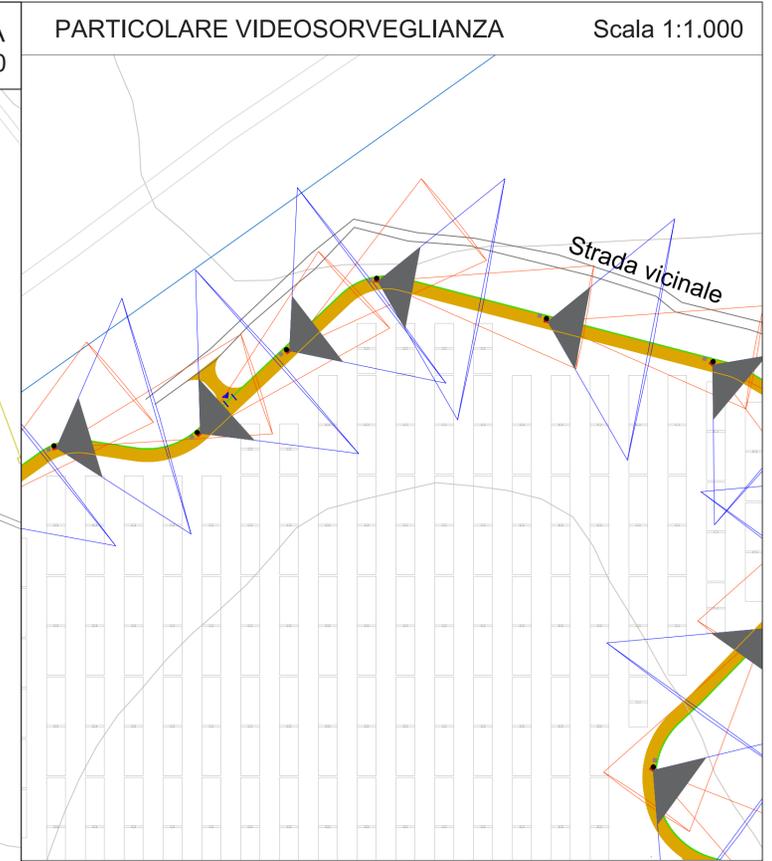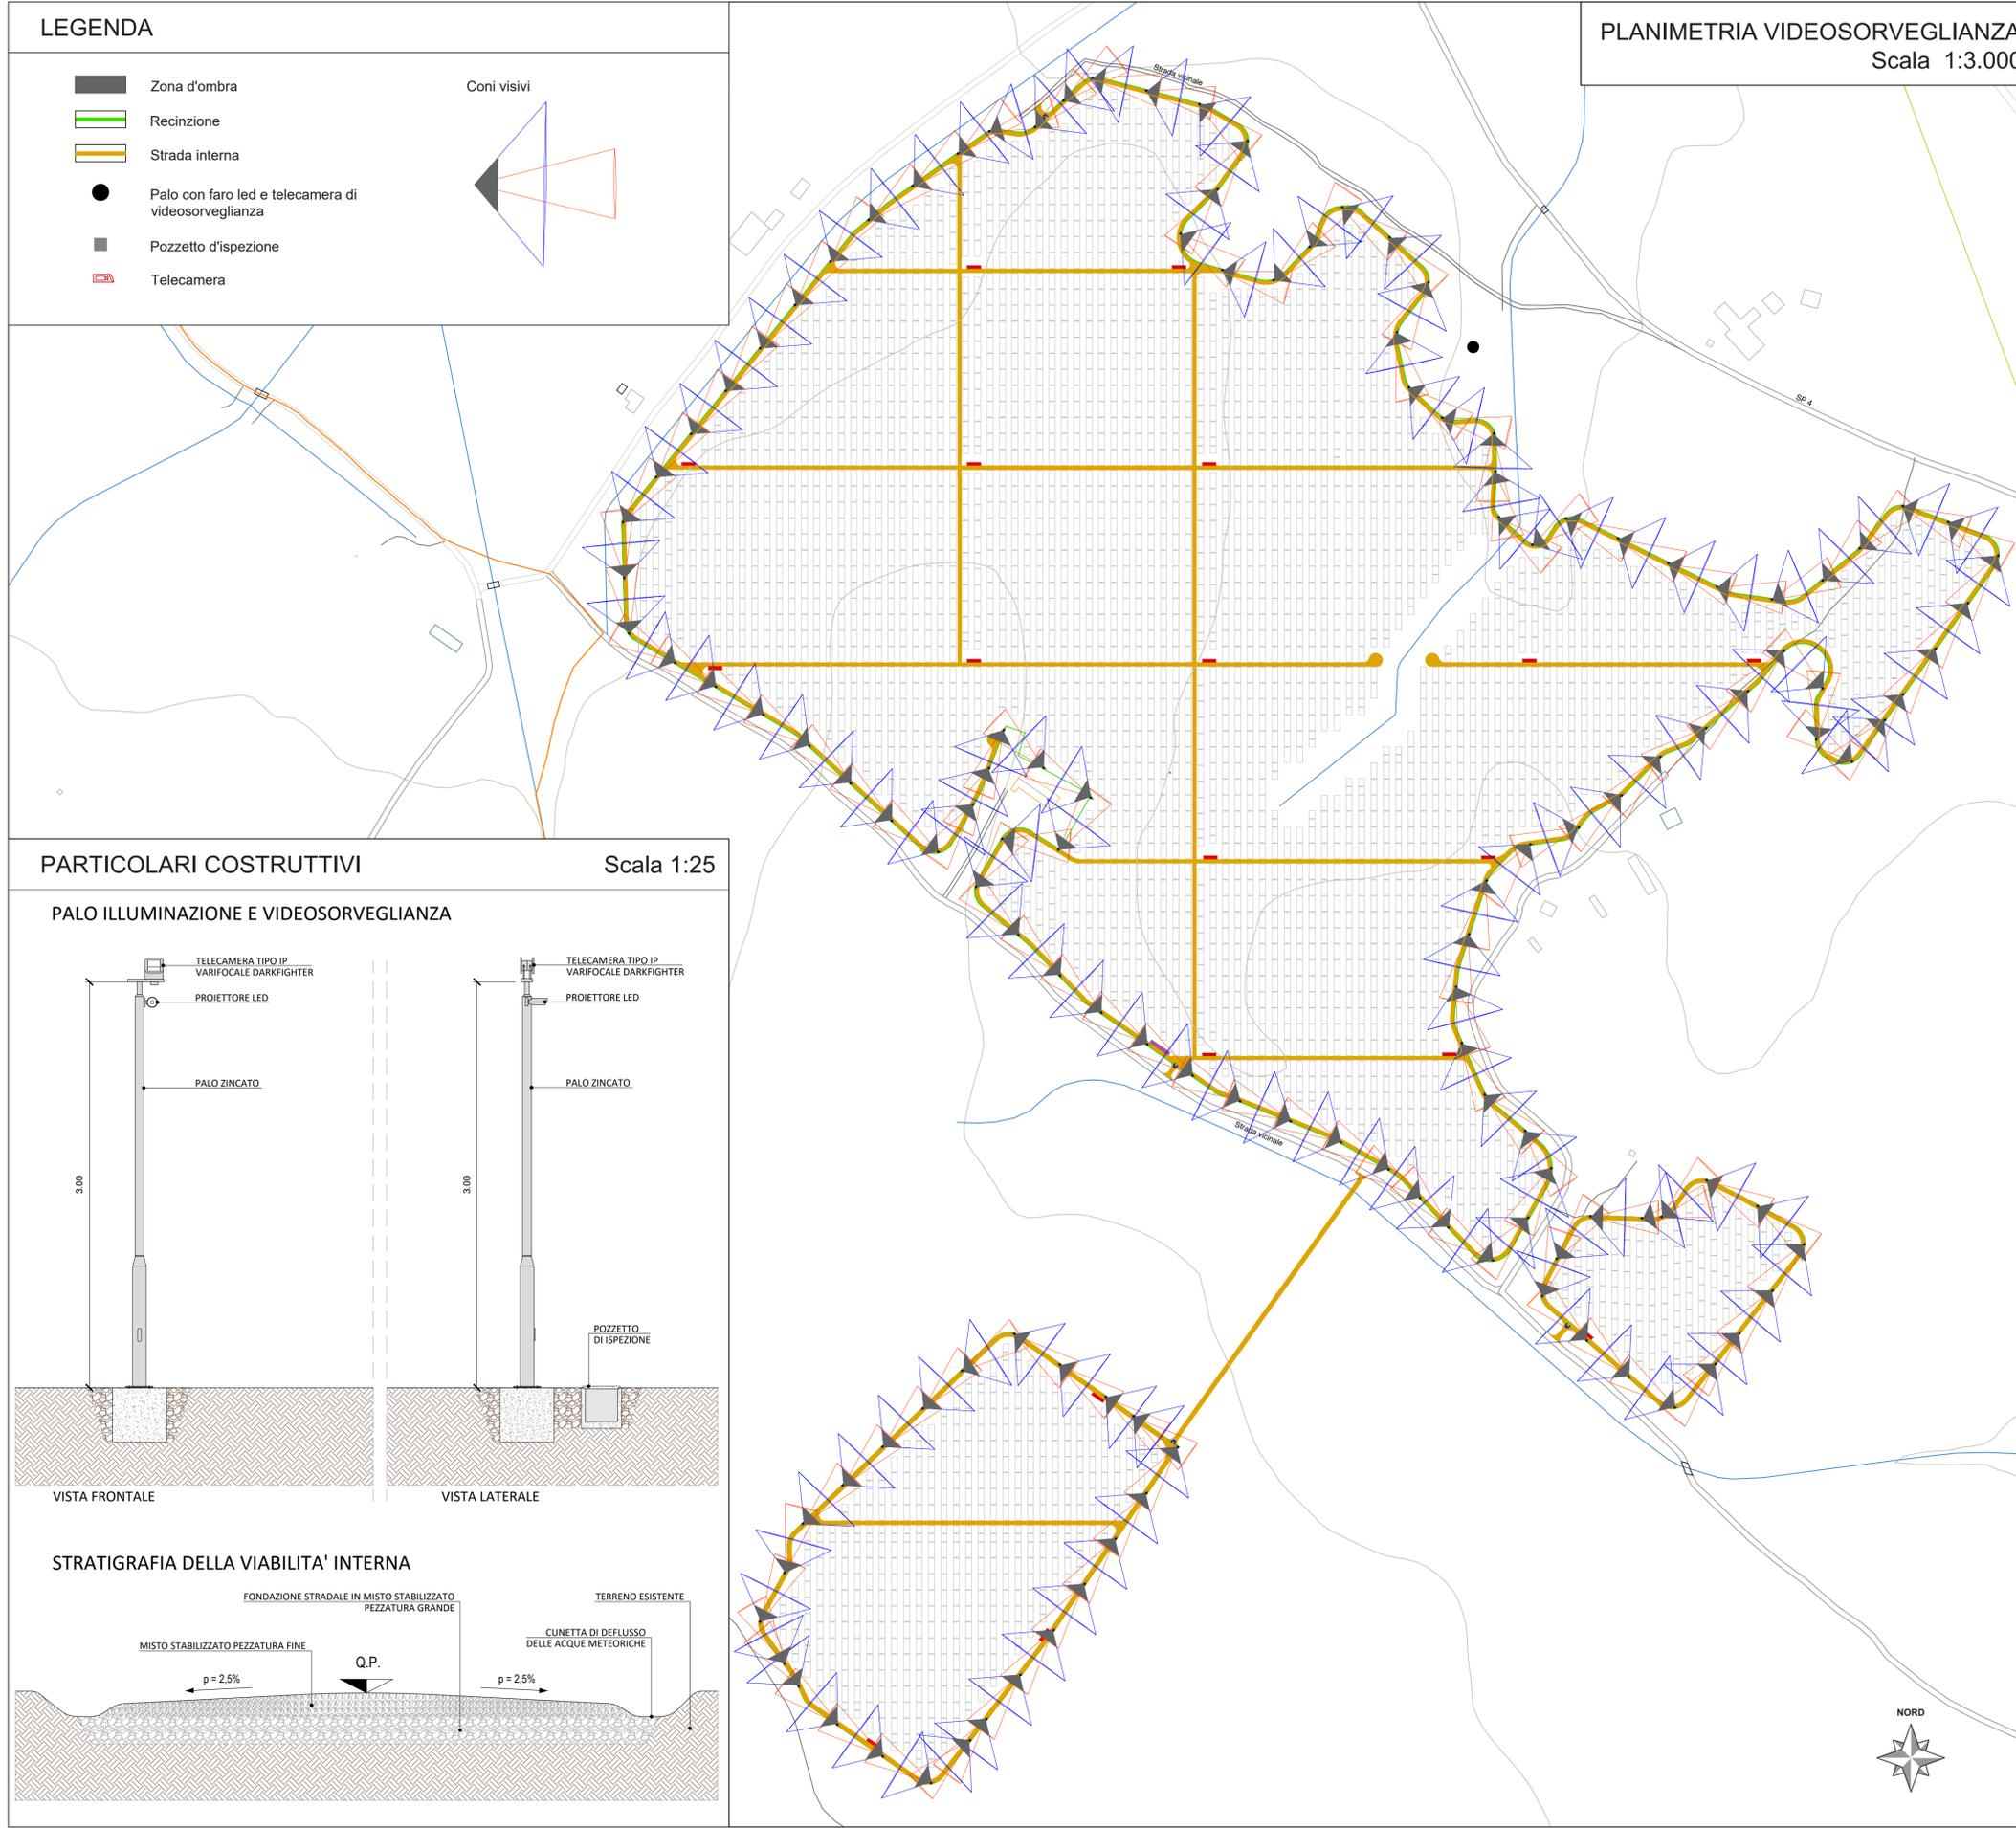


PARTICOLARI COSTRUTTIVI

Scala 1:25

PALO ILLUMINAZIONE E VIDEOSORVEGLIANZA

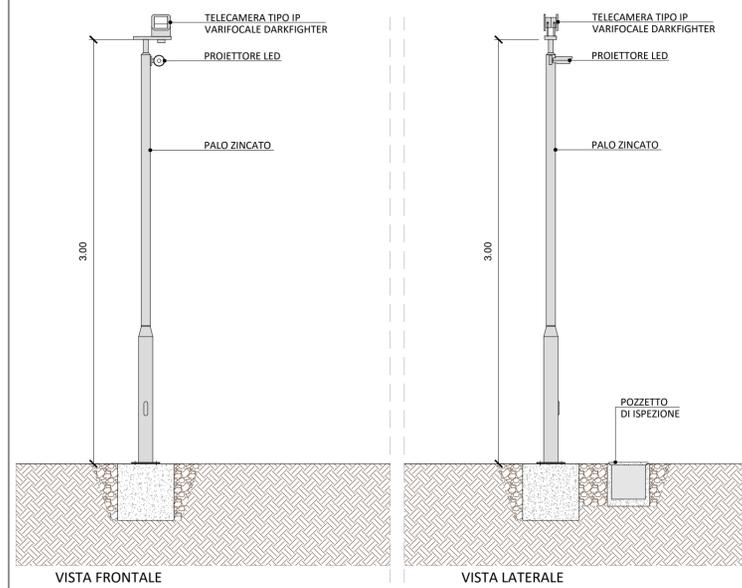

STRATIGRAFIA DELLA VIABILITA' INTERNA

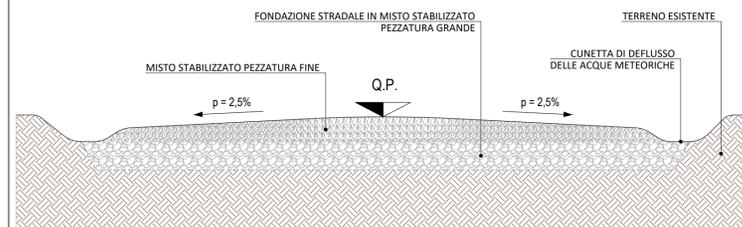

COMUNE DI PABILLONIS (SU)

Progettazione della Centrale Solare " Energia dell'olio sardo" da 52.557 kWp



Proponente: **PACIFICO** Pacifico Lapislazzuli s.r.l.
Piazza Walther-von-der-Vogelweide,8 - 39100 (BZ)

Investitore agricolo superintensivo : **OXY CAPITAL** OXY CAPITAL
Largo Donegani, 2 - 20121 Milano - Italia

Partner: **OLIO DANTE** Titolo: Layout recinzione viabilità TVCC perimetrale

N° Elaborato: 61
Progetto dell'inserimento paesaggistico e mitigazione
Progettista: Agr. Fabrizio Cembalo Sambiasi Arch. Alessandro Visalli Collaboratori: Agr. Rosa Verde Urb. Daniela Marrone Arch. Anna Sirica

Progettazione: **progetto verde** studio di architettura del paesaggio
Cod: PT_09
Scala: 1:3.000, 1:1.000, 1:25

Progettazione elettrica e civile
Progettista: Ing. Rolando Roberto Ing. Marco Balzano Collaboratori: Ing. Simone Bonacini Ing. Giselle Roberto

Progettazione oliveto superintensivo
Progettista: Agr. Giuseppe Rutigliano Collaboratori: Ing. Rolando Roberto Ing. Giselle Roberto
Consulenza geologia Geol. Gaetano Ciccarelli
Consulenza archeologia Archeol. Concetta Claudia Costa

Rev.	descrizione	data	formato	elaborato da	controllato da	approvato da
00	Rev.00	Dicembre 2022	A1	Rolando Roberto	Giselle Roberto	Rolando Roberto