


Tracciato elettrodotto e sottostazione su CTR - scala 1:20.000

(Fonte: Sardegna Geoportale)

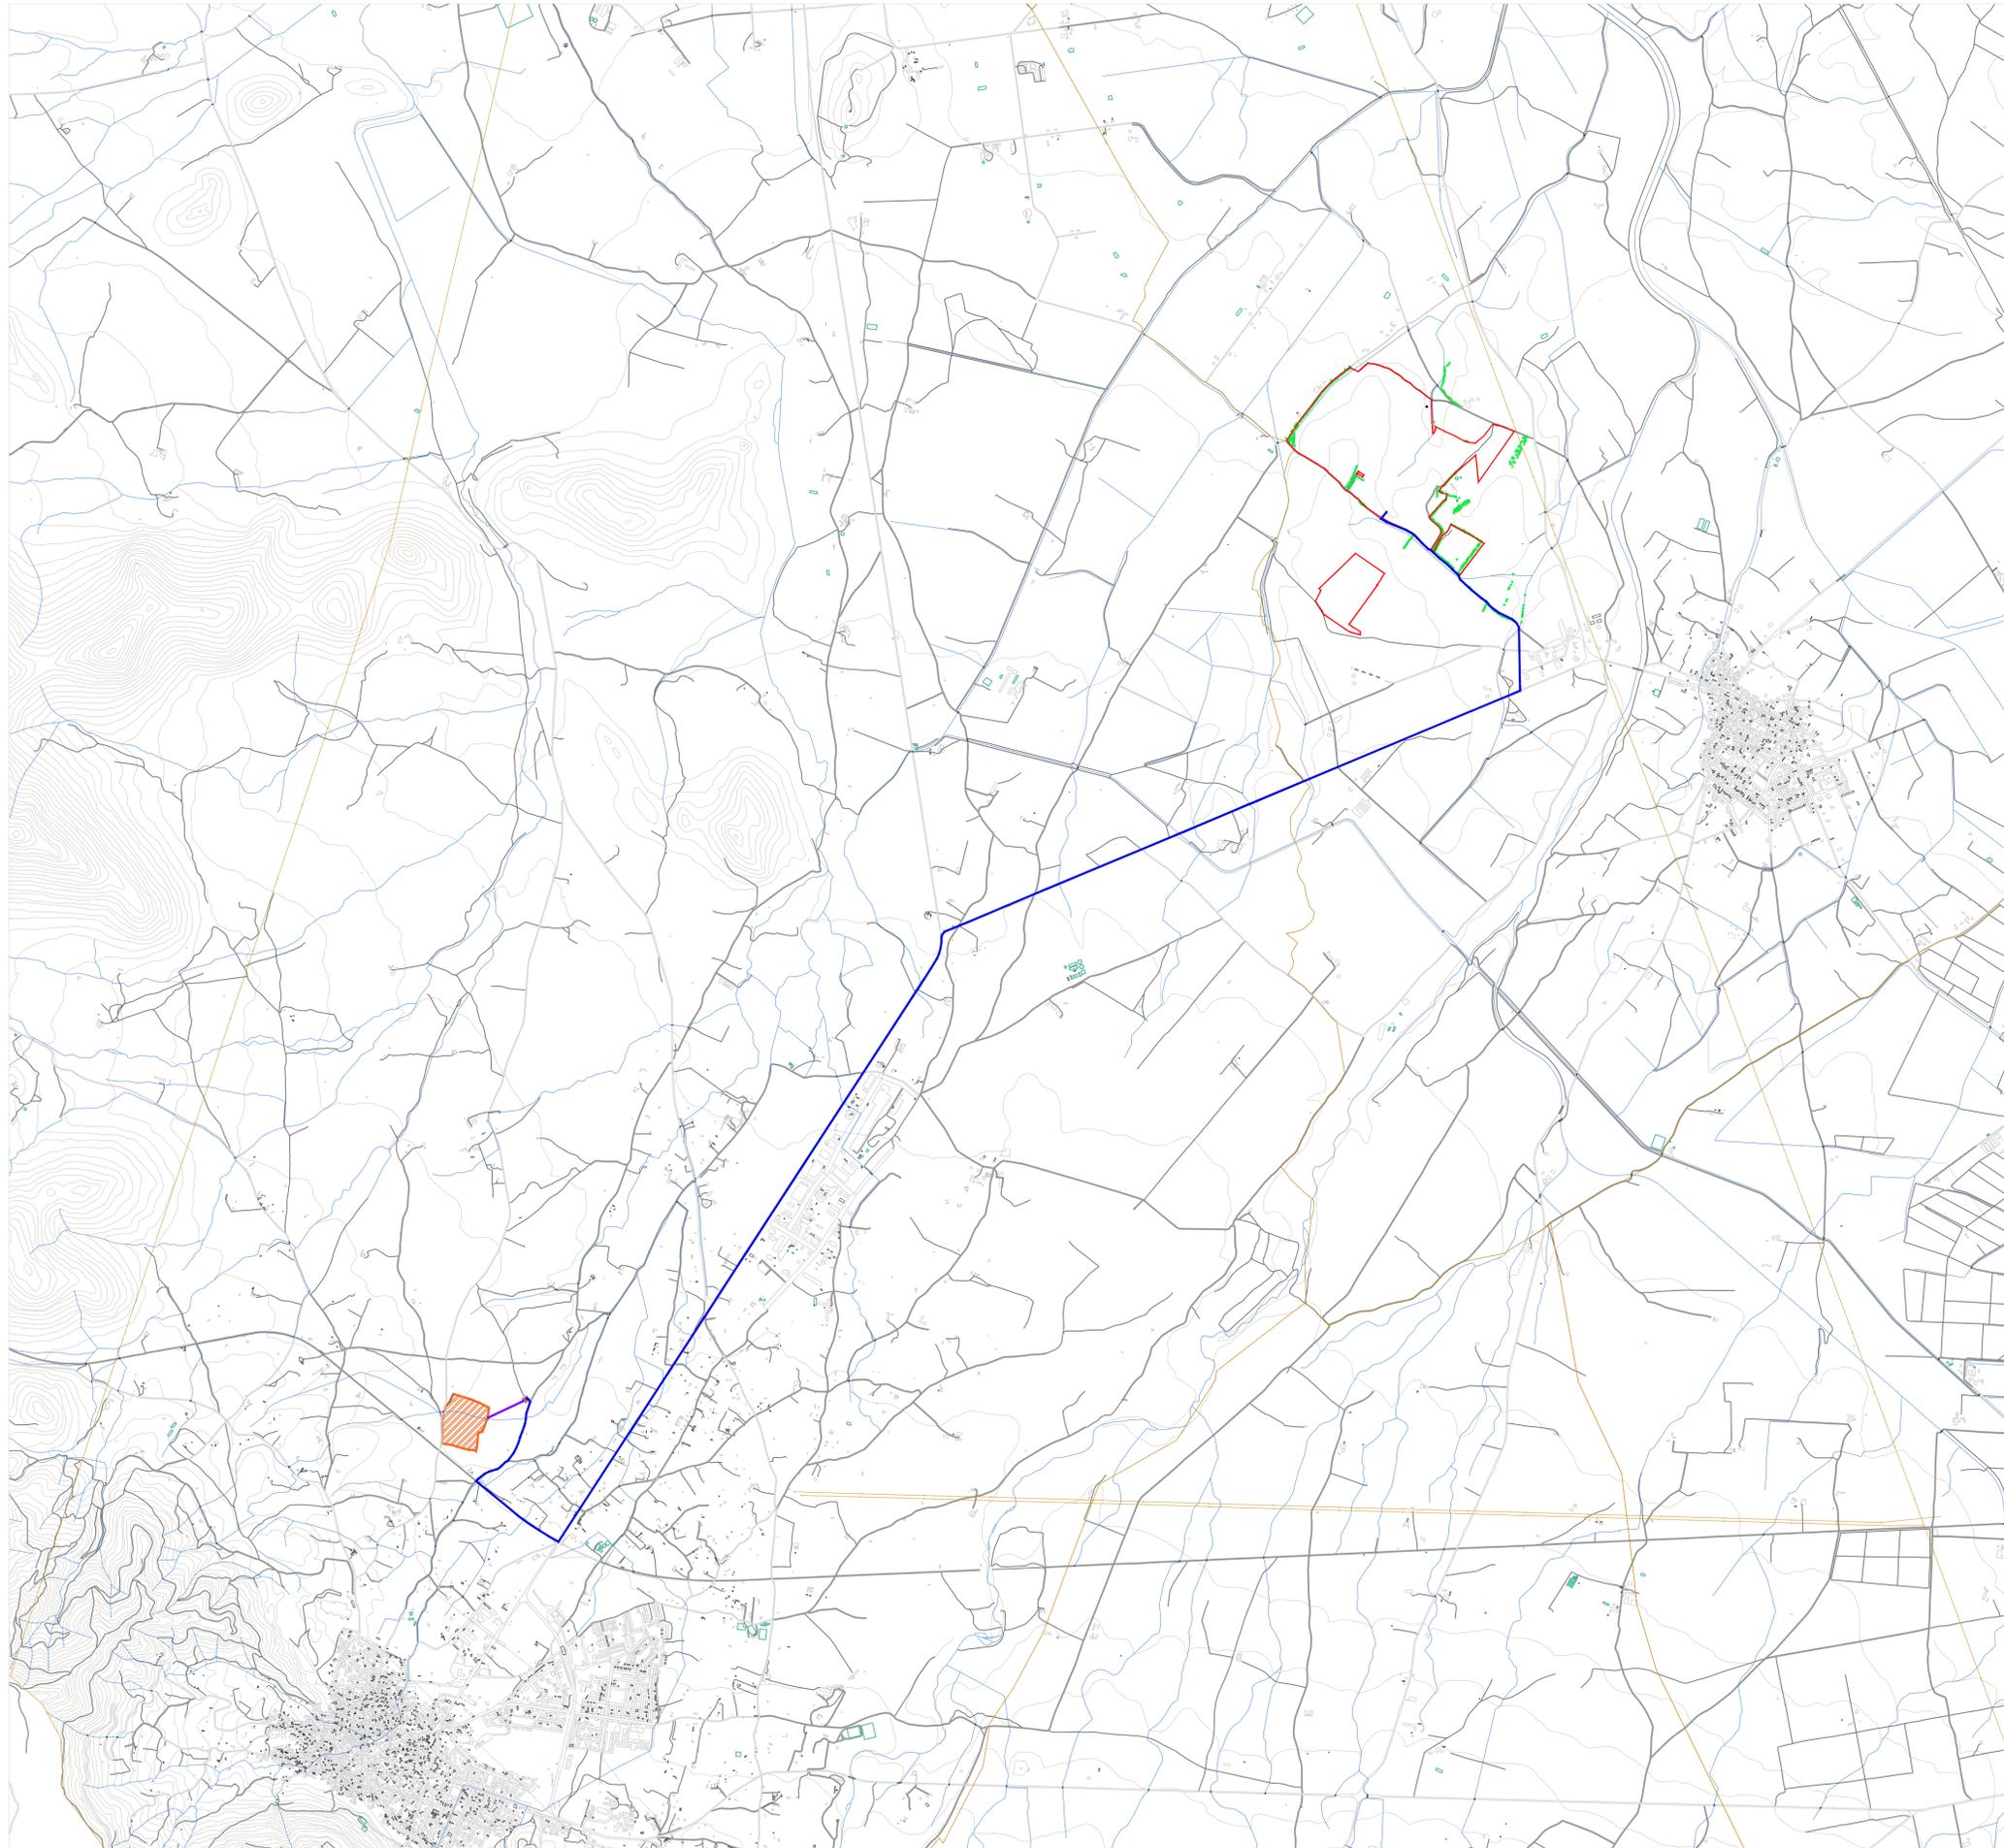

- Area di progetto
 - Tracciato AT interrato
 - Tracciato MT interrato
 - Stazione elettrica
 - Stallo utente
- CTR**
- Albero
 - Curva di livello
 - Edificato
 - Limite comunale
 - Pala eolica
 - Ponte - cavalcavia - viadotto
 - Reticolo idrografico
 - Rete elettrica
 - Tettoia
 - Viabilità



COMUNE DI PABILLONIS (SU)

Progettazione della Centrale Solare " Energia dell'olio sardo " da 52.557 kWp



Proponente: **PACIFICO** Pacifico Lapislazzuli s.r.l.
Piazza Walther-von-der-Vogelweide,8 - 39100 (BZ)

Investitore agricolo superintensivo: **OXY CAPITAL** OXY CAPITAL
Largo Donegani, 2 - 20121 Milano - Italia

Partner: **OLIO DANTE** Titolo: Tracciato elettrodotto e sottostazione su CTR

N° Elaborato: 67
Progetto dell'inserimento paesaggistico e mitigazione
Progettista: Agr. Fabrizio Cembalo Sambiasi Arch. Alessandro Visalli Collaboratori: Ing. Simone Bonacini, Urb. Daniela Marrone, Arch. Anna Sirica

Progettazione: **progetto verde** studio di architettura del paesaggio Cod: PT_15
Progettazione elettrica e civile
Progettista: Ing. Rolando Roberto Ing. Marco Balzano Collaboratori: Ing. Gisselle Roberto

Progettazione oliveta superintensiva
Progettista: Agr. Giuseppe Rutigliano
Tipo di progetto:
 RILIEVO
 PRELIMINARE
 DEFINITIVO
 ESECUTIVO
Consulenza geologia Geol. Gaetano Ciccarelli
Consulenza archeologia Archeol. Concetta Claudia Costa

Rev.	descrizione	data	formato	elaborato da	controllato da	approvato da
	Consegna	Luglio 2022	A1	Daniela Marrone	Alessandro Visalli	Fabrizio Cembalo