



Prospetto

- 1a Locale Utente
- 1b Locale Misure
- 1c Locale Distributore
- 2 Locale di Servizio
- 3 Sala 36 kV
- 4 Trasformatore
- 5 Sala MT

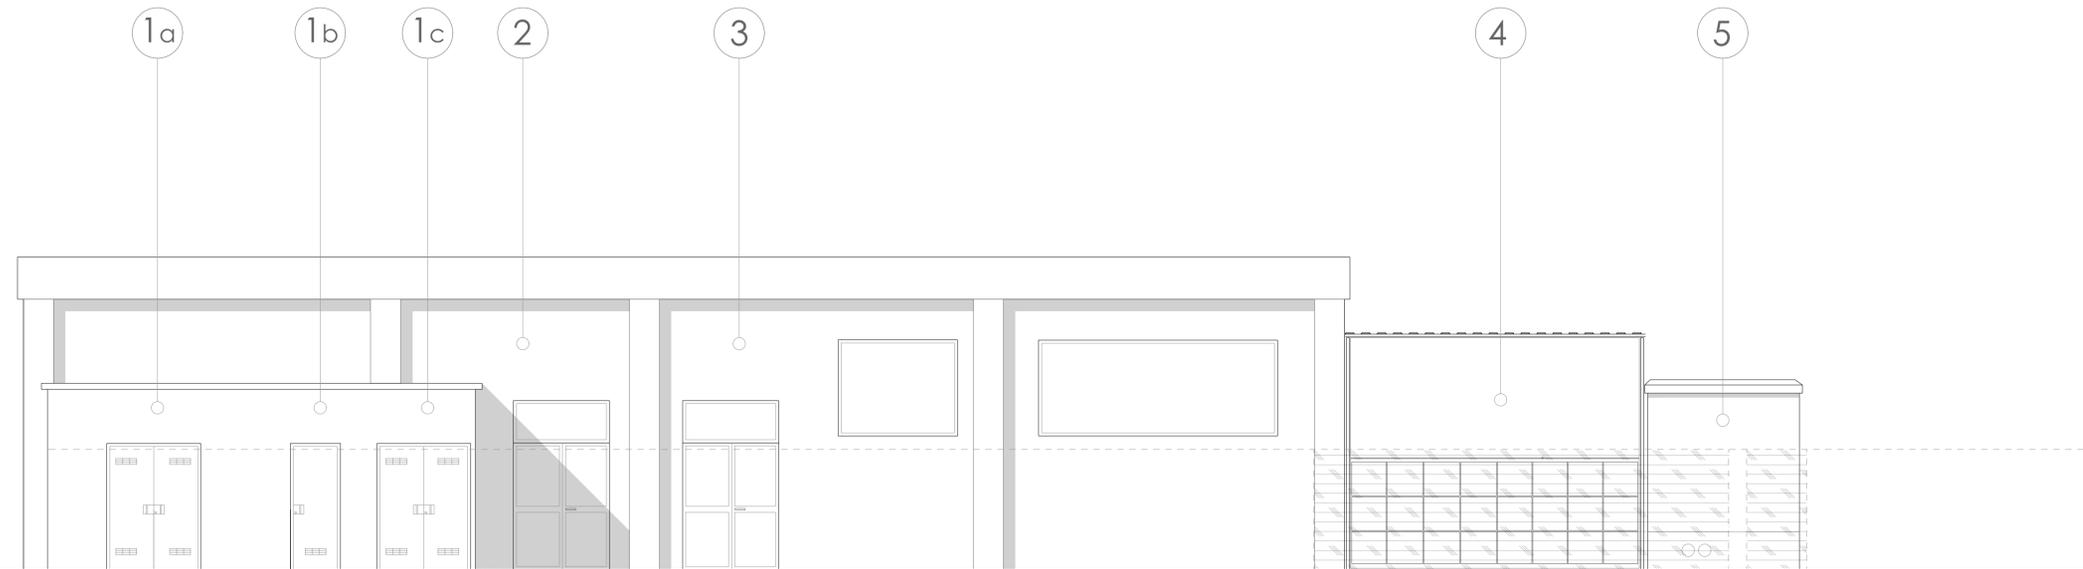

Planimetria

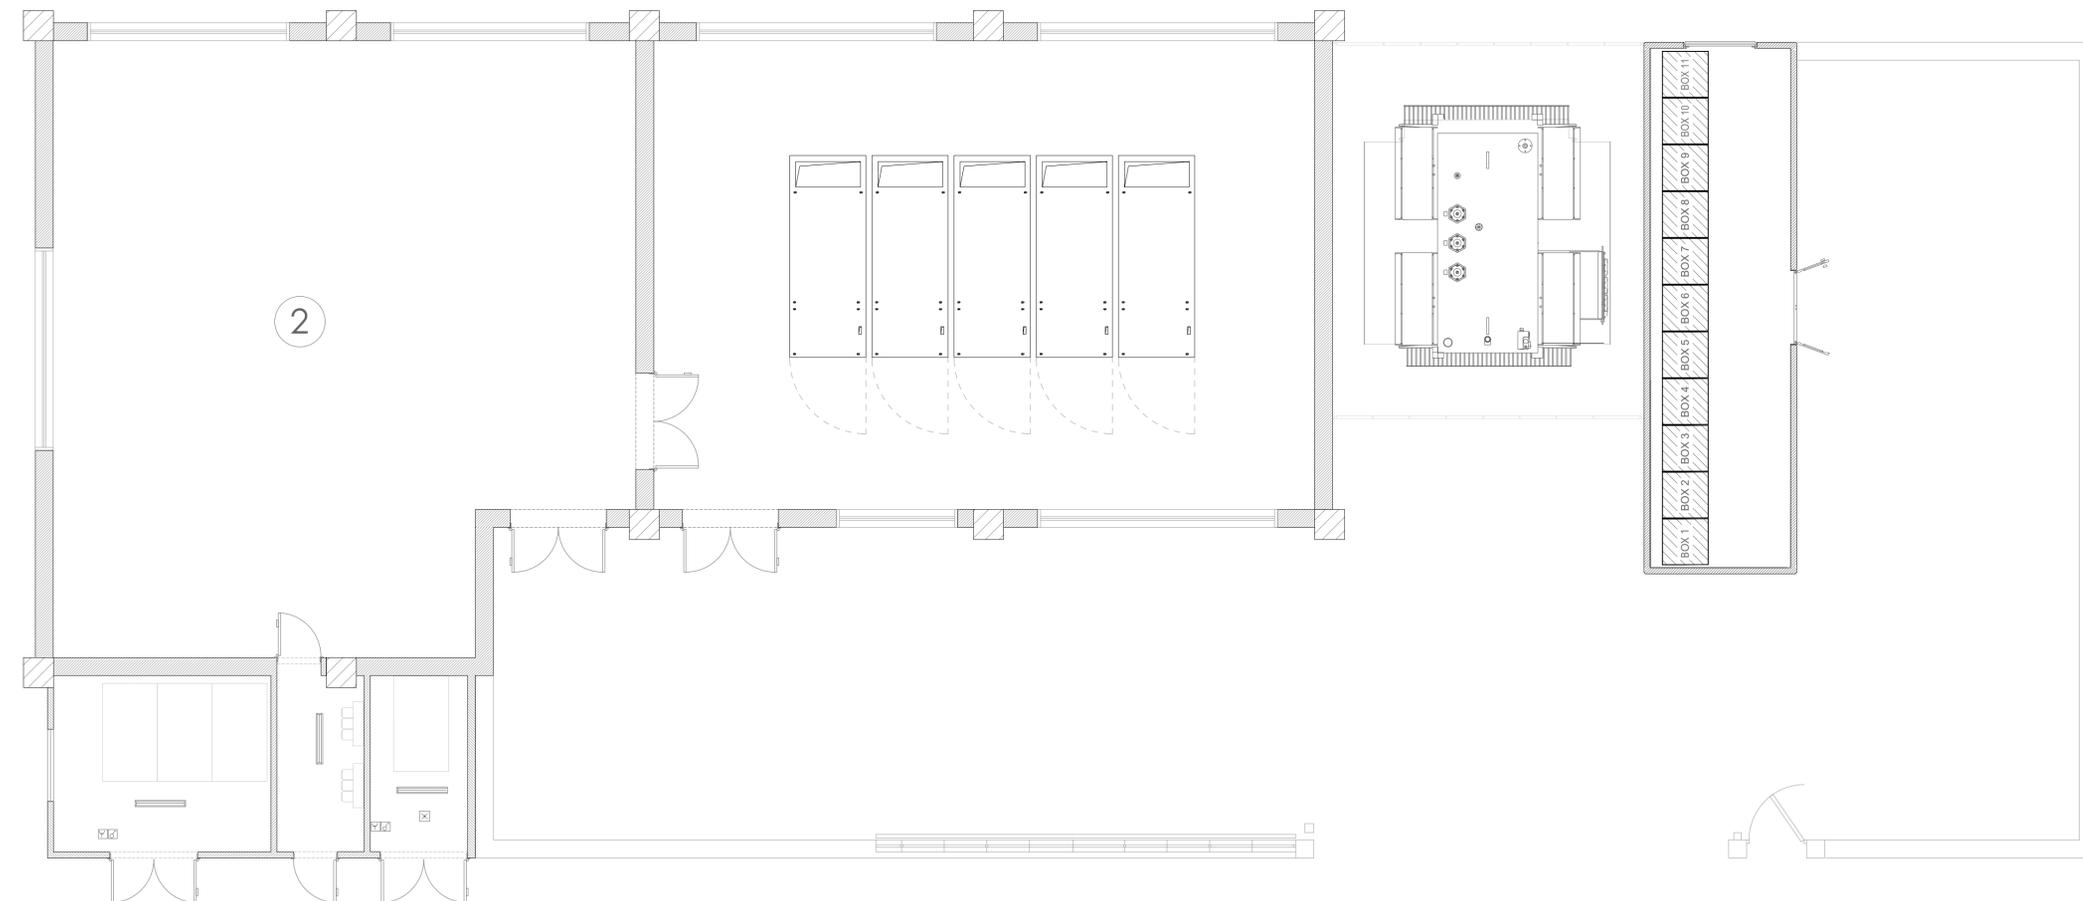

COMUNE DI PABILLONIS (SU)

Progettazione della Centrale Solare " Energia dell'olio sardo" da 52.557 kWp



Proponente: **PACIFICO** Pacifico Lapislazuli s.r.l.
Piazza Walther-von-der-Vogelweide,8 - 39100 (BZ)

Investitore agricolo superintensivo: **OXY CAPITAL** OXY CAPITAL
Largo Donegani, 2 - 20121 Milano - Italia

Partner: **OLIO DANTE** Titolo: Layout Sezione SSEU
N° Elaborato: 75

Progettazione: **progetto verde** studio di architettura del paesaggio
Cod: PT_23
Scala: ---

Progettazione: **AEDES GROUP ENGINEERING** **MARE RINNOVABILI**
Tipo di progetto:
 RILIEVO
 PRELIMINARE
 DEFINITIVO
 ESECUTIVO

Progetto dell'inserimento paesaggistico e mitigazione
Collaboratori:
Agr. Fabrizio Cembalo Sambiasi
Agr. Alessandra Visalli
Urb. Daniela Marrone
Arch. Anna Sirica

Progettazione elettrica e civile
Progettista:
Ing. Rolando Roberto
Ing. Marco Balzano
Collaboratori:
Ing. Simone Bonacini
Ing. Giselle Roberto

Progettazione oliveto superintensivo
Progettista:
Agr. Giuseppe Rutigliano
Consulenza geologia
Geol. Gaetano Ciccarelli
Consulenza archeologia
Archeol. Concetta Claudia Costa



| Rev. | descrizione | data | formato | elaborato da | controllato da | approvato da |
|-------|-------------|-------------|---------|---------------|-----------------|-----------------|
| Rev00 | | Luglio 2022 | | Marco Balzano | Giselle Roberto | Rolando Roberto |