


QUADRO DI UNIONE

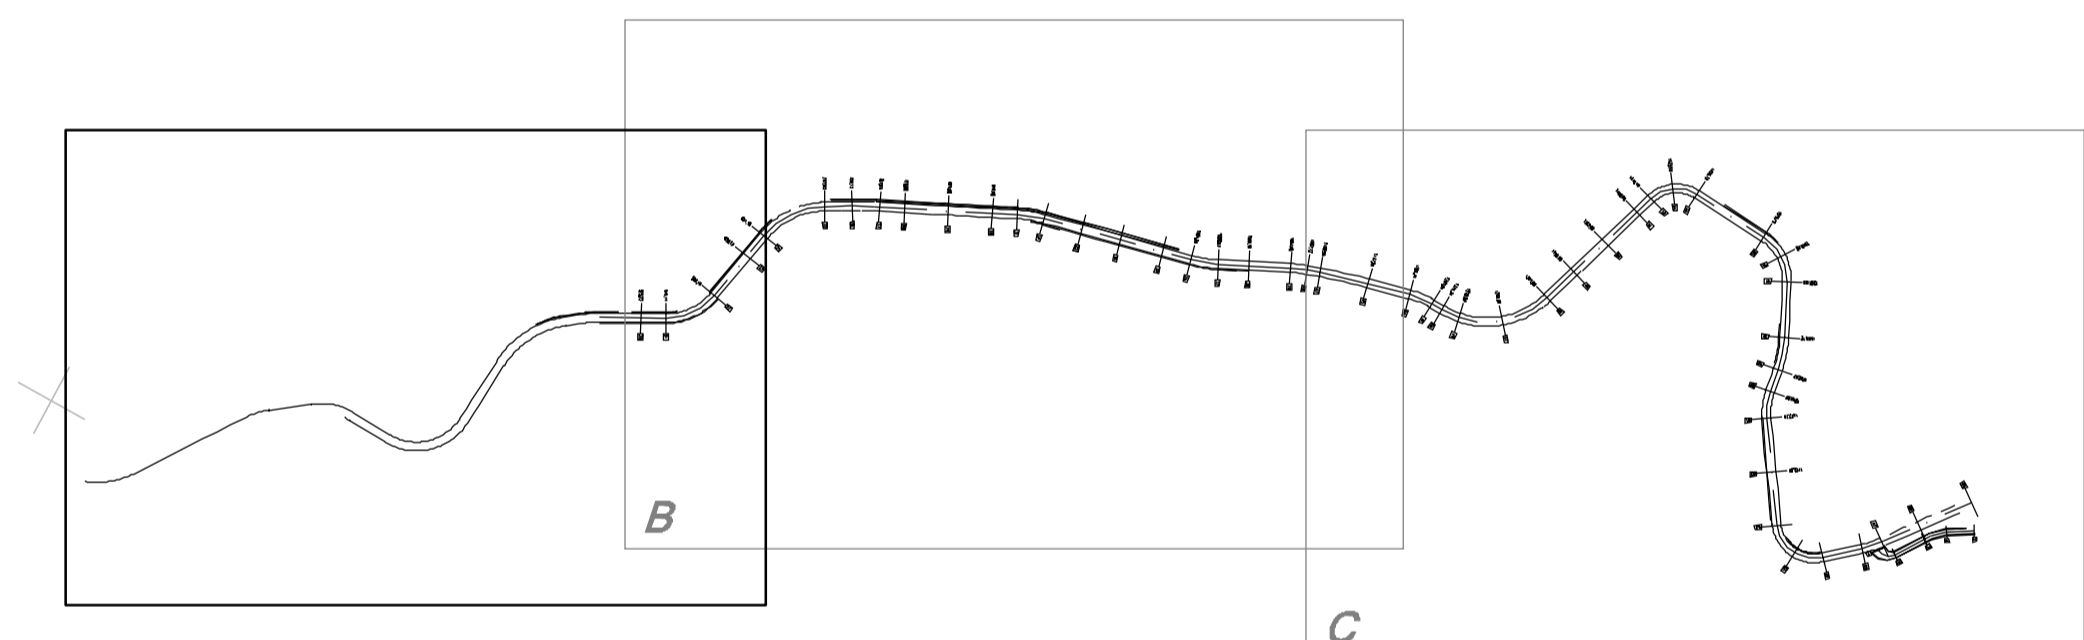

COMMITTENTE:
RFI
 RETE FERROVIARIA ITALIANA
 GRUPPO FERROVIE DELLO STATO ITALIANO

ALTA SORVEGLIANZA:
TALFER
 INFRASTRUTTURE FERROVIARIE

GENERAL CONTRACTOR:
Cociv
 Ing. G. Guggeri

INFRASTRUTTURE FERROVIARIE STRATEGICHE DEFINITE DALLA LEGGE OBIETTIVO N.443/01
TRATTA A.V./A.C. TERZO VALICO DEI GIOVI
PROGETTO ESECUTIVO

Adeguamento S.P.6 da Campomorone a Isoverde
Planimetria di progetto con tracciamento
 Parte A

GENERAL CONTRACTOR Cociv Ing. G. Guggeri		DIRETTORE LAVORI		SCALA 1:500
COMMESSA IG511	LOTTO 011	FASE E	ENTE CV	TIPO DOC. P8
OPERABILI NV0902		OPERABILI 001	PROG. 001	REV. A

Rev.	Descrizione emissione	Redatto da	Data	Verificato da	Data	Programma	Data	IL PROGETTISTA
001	Prima emissione	Leonardo De	17/09/2012	Ing. F. Colla	18/09/2012	E. Pagani	21/09/2012	Ing. E. GHSILANDI

Nome File: 001_01_A.C. PARTIBONDARIAN
 CUP: F31H0200000000