


DA SEZ. 13 A SEZ. 22
 PARZIALE ESECUZIONE FONDAZIONE (ZONE DI ALLARGAMENTO)
 E RINFACIMENTO BINDER E USURA
 CORSIA 3.50 E BANCHINE VAR. TRAMME CHE PER
 TRATTA 13-16 CON CORSIA 3.15 BANCHINA 0.20

DA SEZIONE 1 A SEZIONE 13
 SCARIFICA PAVIMENTAZIONE ESISTENTE
 E RIFACIMENTO USURA
 CORSIA 3.50m BANCHINA PAVIMENTATA VAR.


ESTRATTO PLANIMETRICO
 1:250

SEZIONI RESTRINGIMENTO CARREGGIATA
 1:100

IN CORRISPONDENZA ARRETRAMENTO MARCIAPIEDE

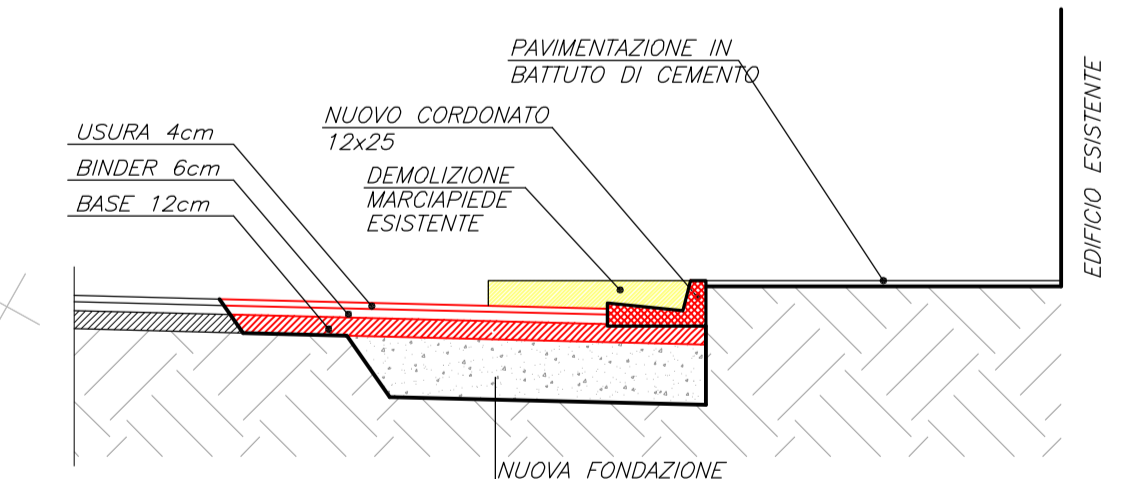

IN CORRISPONDENZA RIFACIMENTO MARCIAPIEDE IL CLS

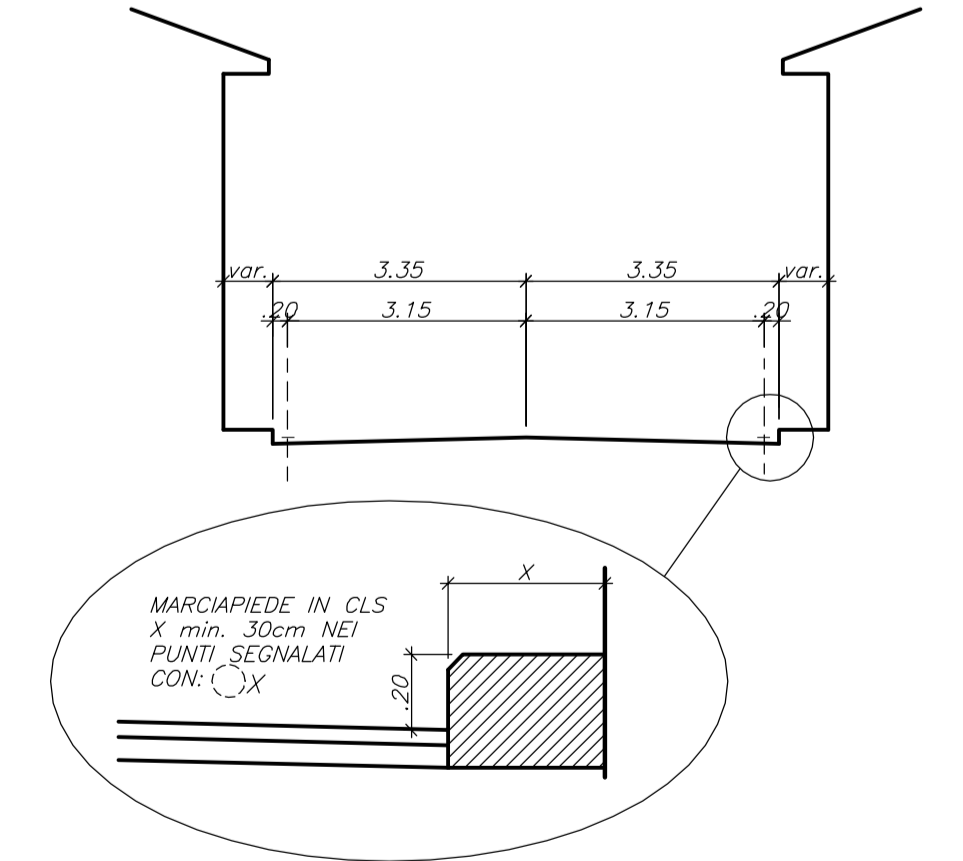

- NV091 - DA SEZ. 1 A SEZ. 22

M01	PARATIA DI MICROPALI L=53.00 m	PROGR.	355.07 + 409.95
CH01	CONSOLIDAMENTO VERSANTE CON RETE E CHIODATURE	PROGR.	492.51 + 556.44
CS01	INTERVENTO A SBALZO L=21.50m	PROGR.	256.82 + 278.50
CS02	INTERVENTO A SBALZO L=14.00m	PROGR.	420.57 + 434.33
CS03	INTERVENTO A SBALZO L=68.00m	PROGR.	442.66 + 507.52
CS04	INTERVENTO A SBALZO L=30.00m	PROGR.	517.62 + 547.52
T01	PROLUNGAMENTO SCATOLARE 1.00x1.00	PROGR.	557.54

SU TUTTO IL TRATTO
 SCARIFICA E RIPAVIMENTAZIONE (USURA)
 NUOVA FONDAZIONE STRADALE E PAVIMENTAZIONE
 NEI TRATTI DI ALLINEAMENTO LATO MONTE
 (VED. PIANTA)

COMMITTENTE: **RFI** - RETE FERROVIARIA ITALIANA - GRUPPO FERROVIE DELLO STATO ITALIANO

ALTA SORVEGLIANZA: **ITALFERR** - GRUPPO FERROVIE DELLO STATO ITALIANO

GENERAL CONTRACTOR: **COCV** - Consorzio Costruttori Impianti Veicoli

INFRASTRUTTURE FERROVIARIE STRATEGICHE DEFINITE DALLA LEGGE OBIETTIVO N.443/01
 TRATTA A.V./A.C. TERZO VALICO DEI GIOVI
 PROGETTO ESECUTIVO

Adeguamento S.P.6 da Campomonte a Isoverde
 Planimetria con individuazione interventi
 Parte A

GENERAL CONTRACTOR: **Cociv** - Ing. G. Guegnozzi
 DIRETTORE LAVORI: **COCV**
 SCALA: 1:500

COMMESSA	LOTTO	FASE	ENTE	TIPO DOC.	OPERANDI/OPINIONI	PROGR.	REV.
IGS1	01	E	CV	P8	NV09102	004	A

PROGETTAZIONE

Rev.	Descrizione emissione	Redatto da	Data	Verificato da	Data	Progettista	Data	IL PROGETTISTA
01	Prima emissione	Leonardo Di	11/09/2012	Ing. F. Colli	14/09/2012	E. Pignatelli	21/09/2012	Ing. E. GHSLANDI

Nome File: con a cvr\progetto\004001
 CLP: F:\1400000000000