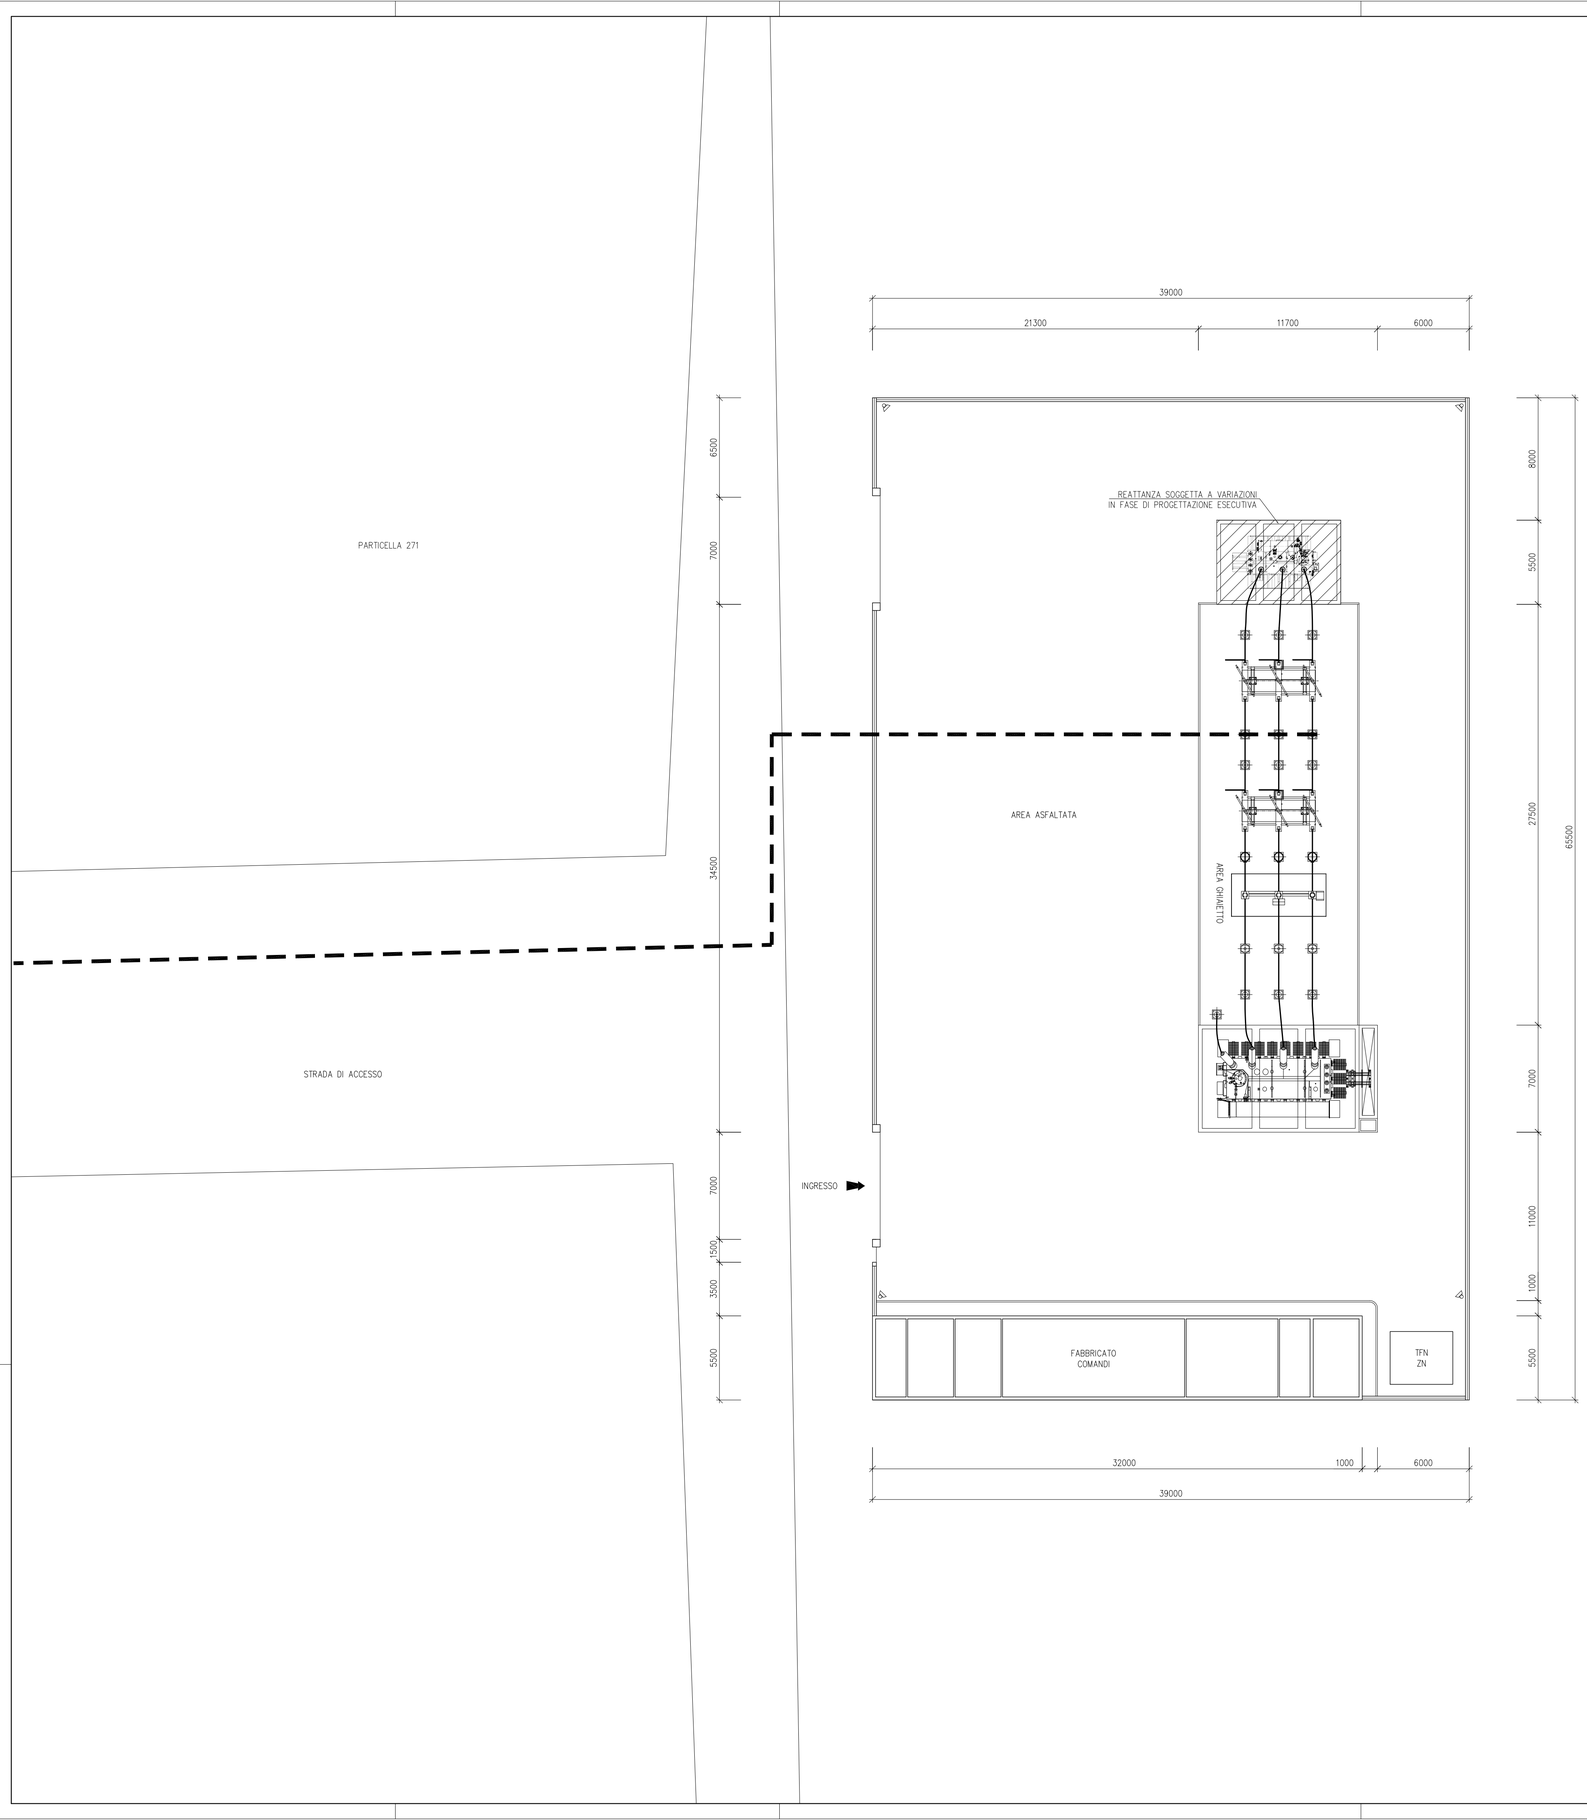

REVISIONE	DATA	ELABORATO	VERIFICATO	APPROVATO	DESCRIZIONE
A	9.9.2022	100	013	003	Emissione per autorizzazione

COMMITTENTE

RENEWABLE POWER rpGLOBAL

IMPIANTO

SAN SEVERO 96.2

INGEGNERIA & COSTRUZIONI

BRULLI trasmissione

TITOLO

CABINA UTENTE
PLANIMETRIA REPARTO AT
CODICE PRATICA USMP1P6

SCALA	FORMATO	FOGLIO / DI	N. DOCUMENTO
1 : 200	A2	1 / 1	3 2 2 5 2 A