


STALLO TRASFORMATORE - UTENTE APOLLO SAN SEVERO

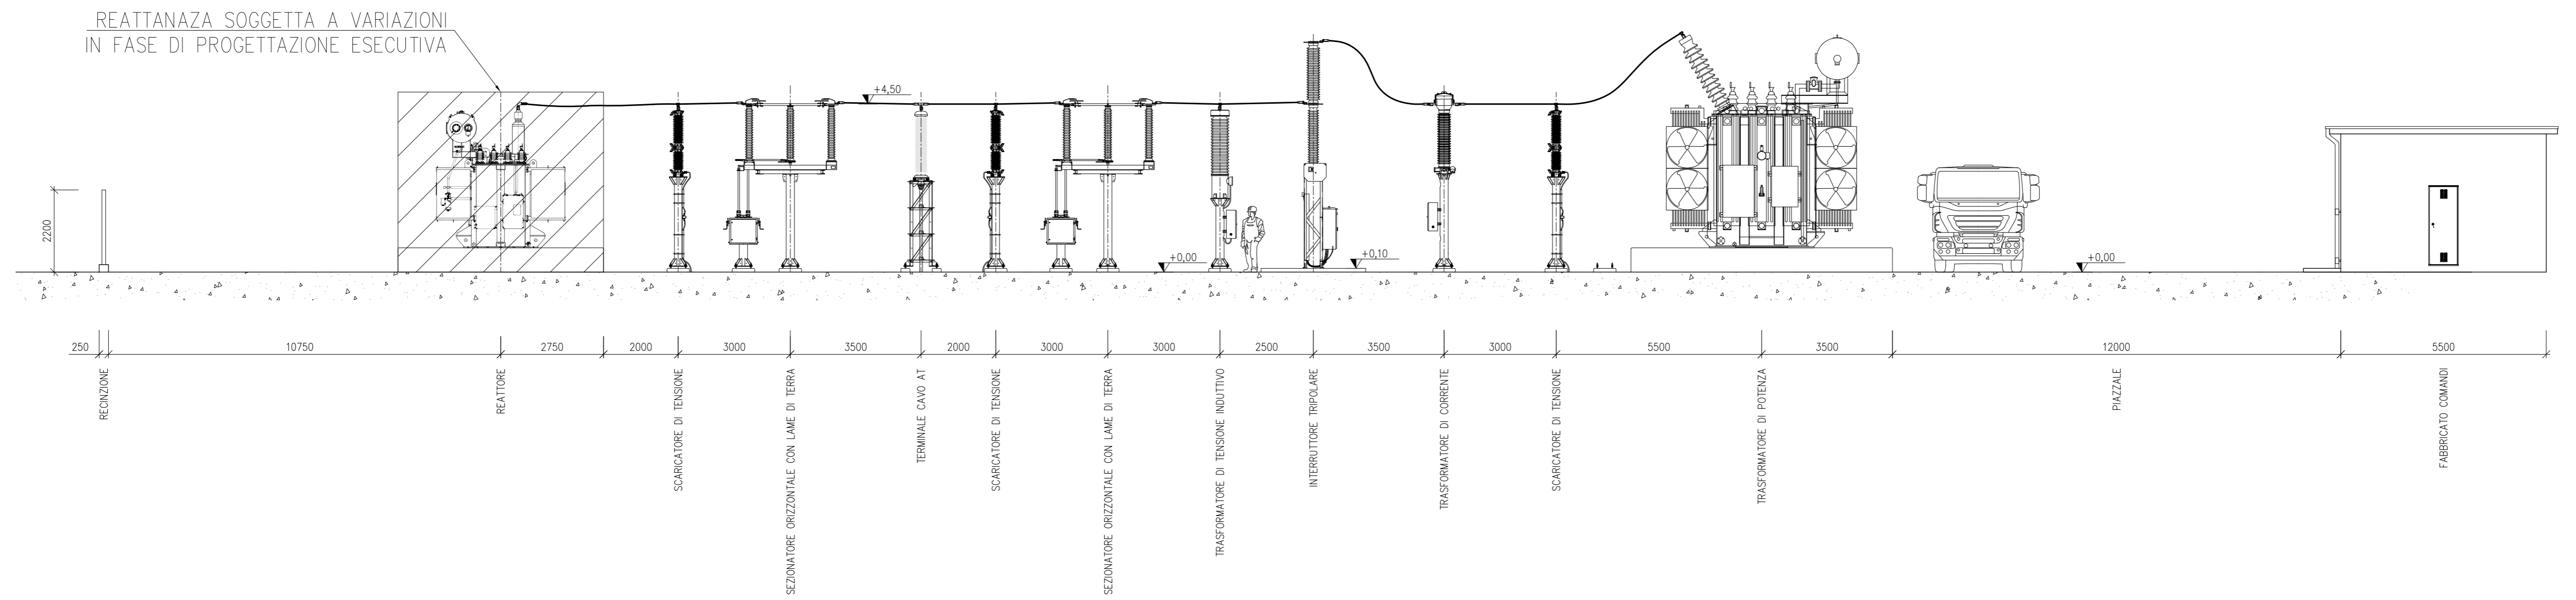

| | | | | | |
|-------------|----------|------------|------------|---|-------------|
| | | | | | |
| | | | | | |
| | | | | | |
| | | | | | |
| A | 9.9.2022 | 100 | 013 | Emissione per autorizzazione | |
| REVISIONE | DATA | ELABORATO | VERIFICATO | APPROVATO | DESCRIZIONE |
| COMMITTENTE | | | | IMPIANTO | |
| | | | | SAN SEVERO 96.2 | |
| | | | | TITOLO CABINA UTENTE SEZIONE REPARTO AT CODICE PRATICA USMP1P6 | |
| SCALA | FORMATO | FOLIO / DI | | N. DOCUMENTO | |
| 1:100 | A1 | 1 / 1 | | 3 2 2 5 3 A | |